


1 PLANTA BAIXA - Praça da Ciência
ESCALA 1/100
ÁREA CONSTRUÍDA - 534,37m²

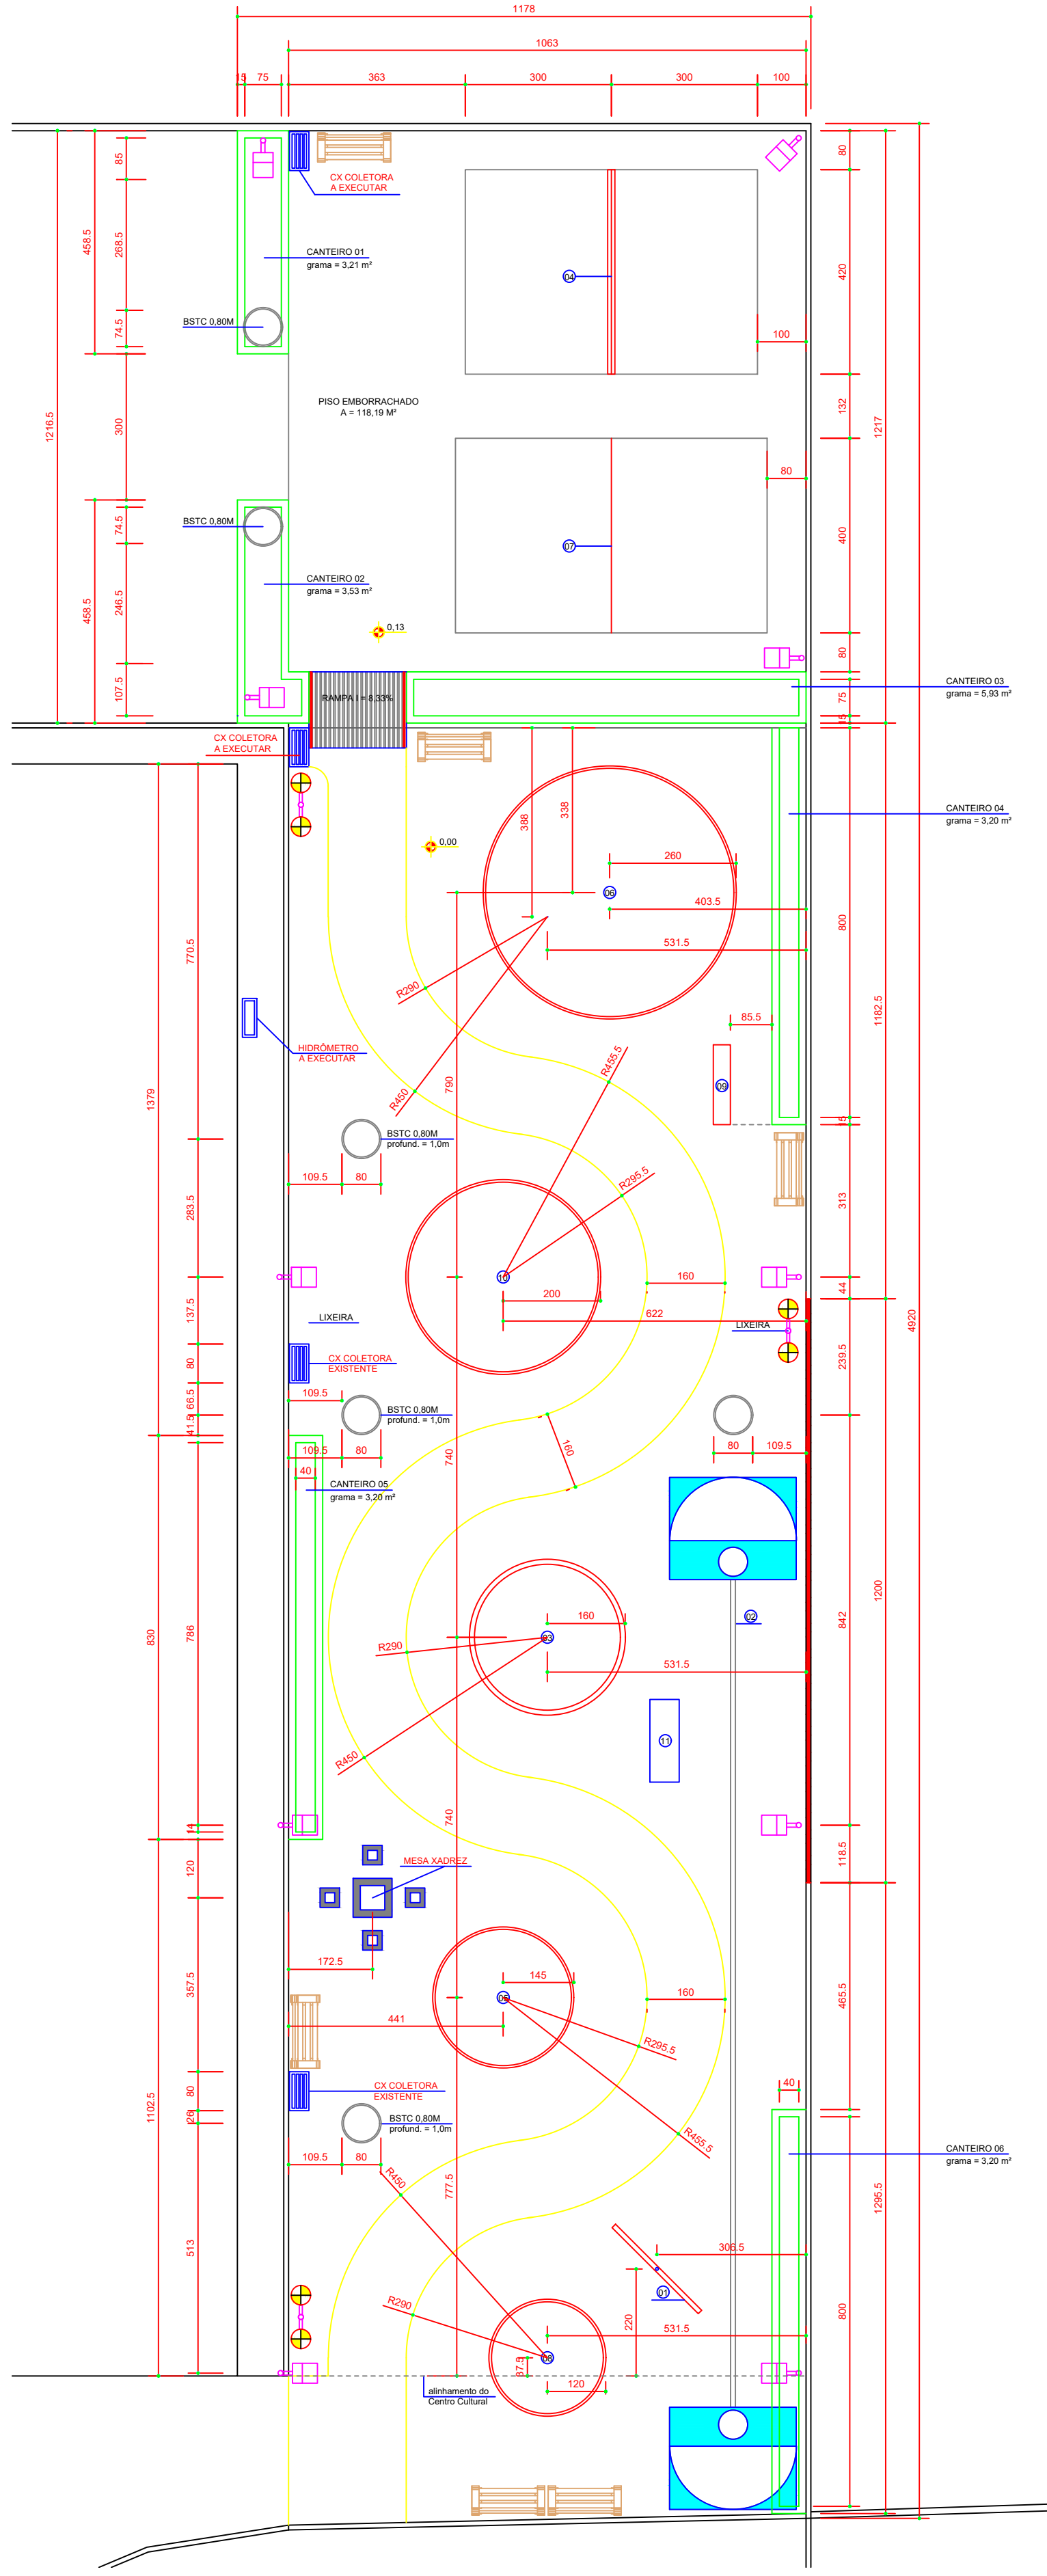

2 PLANTA LOCAÇÃO
ESCALA 1/100

LEGENDA EQUIPAMENTOS		
01	TUBOS MUSICAIS	2,50 m
02	ANTENAS DE SOM	17,0 m entre elas
03	ELEVADOR COM POLIA	1,60 m de raio
04	BALANÇOS (PÊNDULOS)	4,20 m (tem q ter espaço na frente e atrás)
05	GIRA-GIRA	1,45m de raio
06	GYROSCÓPIO	5,20 m de diâmetro
07	GANGORRAS	6,40 x 4,0 m
08	JOÃO TEIMOSO	1,20 m de raio
09	ALAVANCAS	0,35 x 1,64 m
10	PRÍNCIPIO DA BAILARINA	2,00m de raio
11	BANCO DE PREGOS	1,70 x 0,60 m

3 LEGENDA Equipamentos

LEGENDA OUTROS EQUIPAMENTOS	
	BANCO METÁLICO COM ENCOSTO
	LIXEIRA METÁLICA DUPLA
	POSTE AÇO CONTÍNUO SIMPLES
	POSTE DE AÇO CONTÍNUO DUPLO
	BUEIRO - BSTC 0,80m
	MESA DE CONCRETO APARENTE
	BANCO DE CONCRETO APARENTE

5 LEGENDA outros Equipamentos



6 LOCALIZAÇÃO

LEGENDA ÁRVORES	
	ÁRVORES PEQUENO E MÉDIO PORTE
ÁRVORE 01	GOIABEIRA ANÃ
ÁRVORE 02	PITANGA ANÃ
ÁRVORE 03	ACEROLA ANÃ
ÁRVORE 04	AMORA ANÃ
ÁRVORE 05	JABOTICABA
ÁRVORE 06	JASMIM-MANGA (Plumeria rubra)
ÁRVORE 07	RESEDÁ (Lagerstroemia indica)

4 LEGENDA Árvores

MACIEL CASAGRANDE
:03110392780
Assinado de forma digital por MACIEL CASAGRANDE:03110392780
Data: 2026.03.25 14:35:04 -03'00'

PROJETO ARQUITETÔNICO
PRAÇA DA CIÊNCIA

ANEXA AO CENTRO CULTURAL E TURÍSTICO, VNIES

PROPRIETÁRIO
PREF. MUN. DE VENDA NOVA DO IMIGRANTE
CNPJ Nº 31.723.497/0001-08

ENGENHEIRO
MACIEL CASAGRANDE
CREA Nº 006698/D-ES

PRANCHA
PLANTAS BAIXAS
E DETALHAMENTOS

MARÇO/2026

ESCALA INDICADA

01