



PLANTA BAIXA LAYOUT
ESCALA:1:100



PERSPECTIVA



PERSPECTIVA



PERSPECTIVA



PERSPECTIVA




PERSPECTIVA




PERSPECTIVA

Documento assinado digitalmente
EMÍLIO CALIMAN TERRA
Data: 17/12/2025 18:09:24 -0300
Verifique em <https://validar.jt.gov.br>


VILA DAS PALMEIRAS		
ENDEREÇO	CIDADE	ESTADO
RUA DAS PALMEIRAS, CENTRO	VENDA N. DO IMIGRANTE	ES
PROPRIETÁRIO	PREFEITURA MUNICIPAL DE VENDA NOVA DO IMIGRANTE 000.000.000-00	
AUTOR DO PROJETO	EMÍLIO CALIMAN TERRA CAU: A154466-7/ES	
FASE PROJETO	REVISÃO	ESCALA
PROJETO EXECUTIVO		INDICADA
CONTEÚDO		DATA
		12/12/2025
		FOLHA
		1/6
PLANTA DE LAYOUT; PERSPECTIVAS		
DIREITOS AUTORAIS RESERVADOS - PROIBIDO REPRODUÇÃO, DIVULGAÇÃO OU ALTERAÇÃO SEM ORDEM EXPRESSA DO AUTOR.		

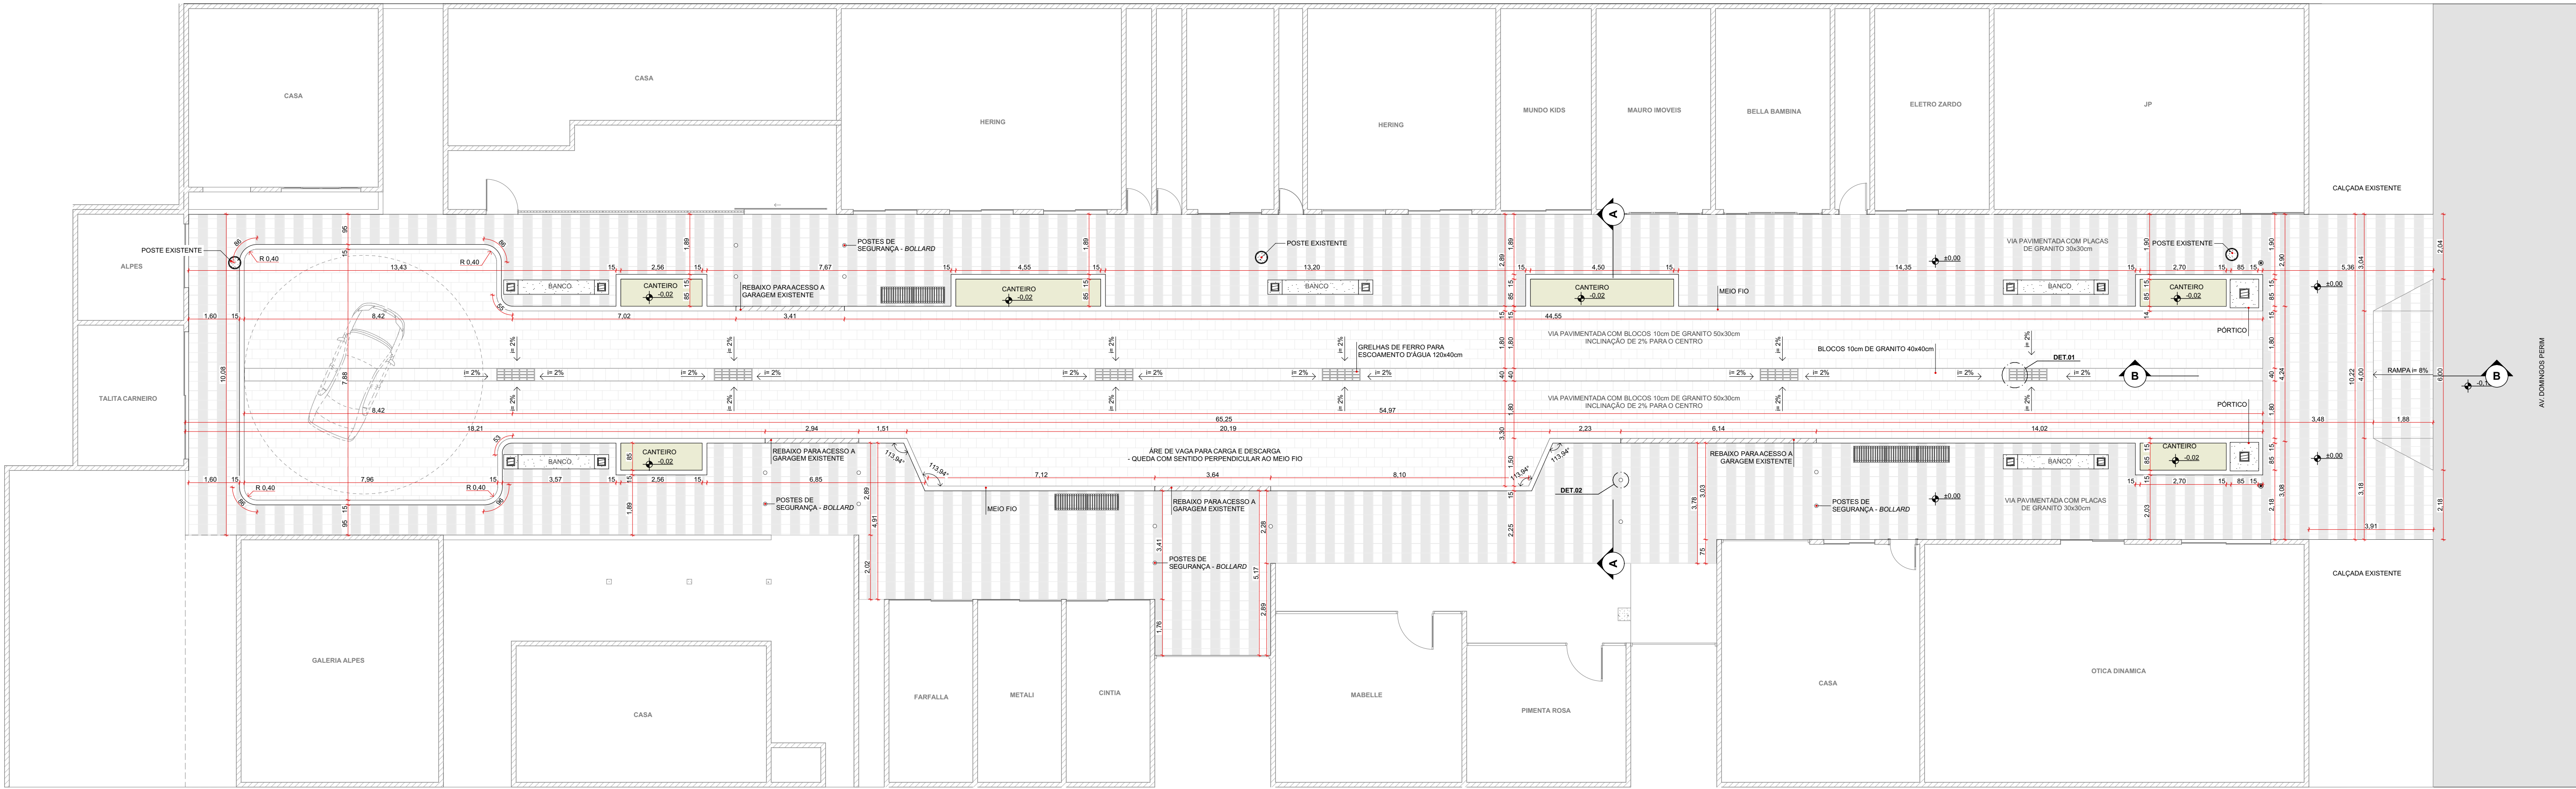


PLANTA TÉCNICA RUA
ESCALA:1:100

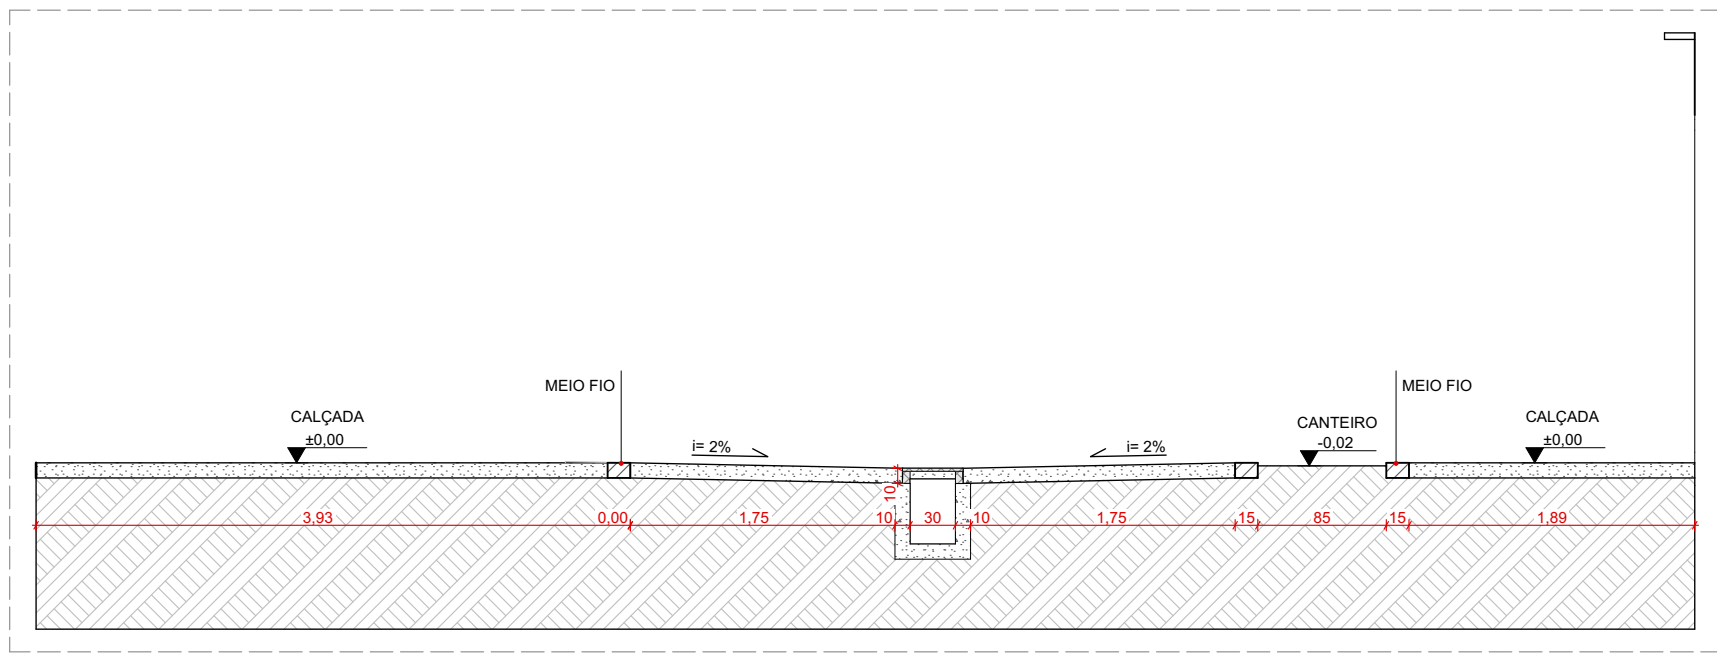


CORTE AA
ESCALA:1:50

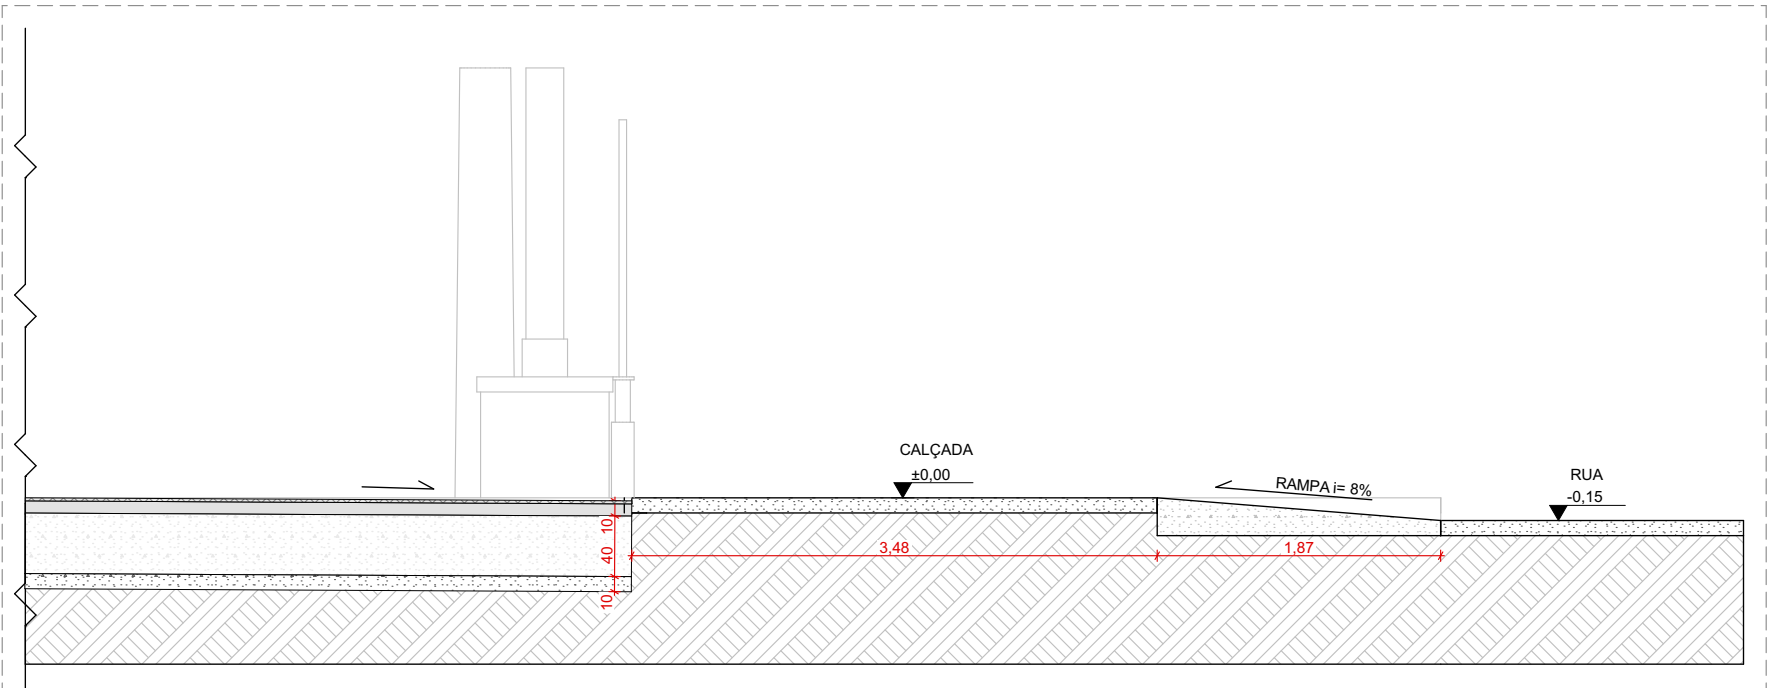

CORTE BB
ESCALA:1:50

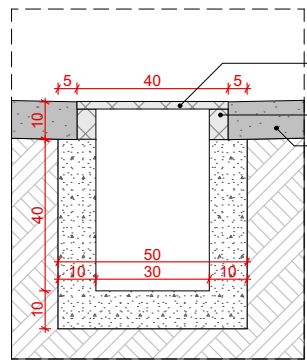


DET.01 - CORTE GRELHA
ESCALA:1:20

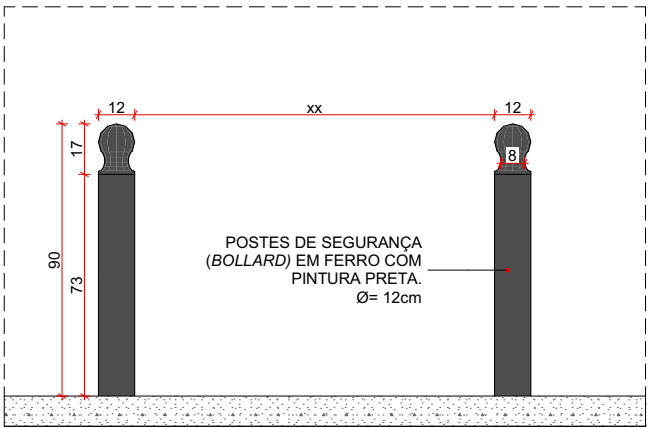

DET.02 - POSTES DE SEGURANÇA
ESCALA:1:25

VILA DAS PALMEIRAS			
ENDEREÇO	CIDADE	ESTADO	
RUA DAS PALMEIRAS, CENTRO	VENDA N. DO IMIGRANTE	ES	
PROPRIETÁRIO			
PREFEITURA MUNICIPAL DE VENDA NOVA DO IMIGRANTE			
000.000.000-00			
AUTOR DO PROJETO			
EMÍLIO CALIMAN TERRA			
CAU: A154466-7/ES			
FASE PROJETO	REVISÃO	ESCALA	DATA
PROJETO EXECUTIVO	R00	INDICADA	12/12/2025
CONTEÚDO			FOLHA
PLANTA TÉCNICA; CORTES; DETALHES			
2/6			

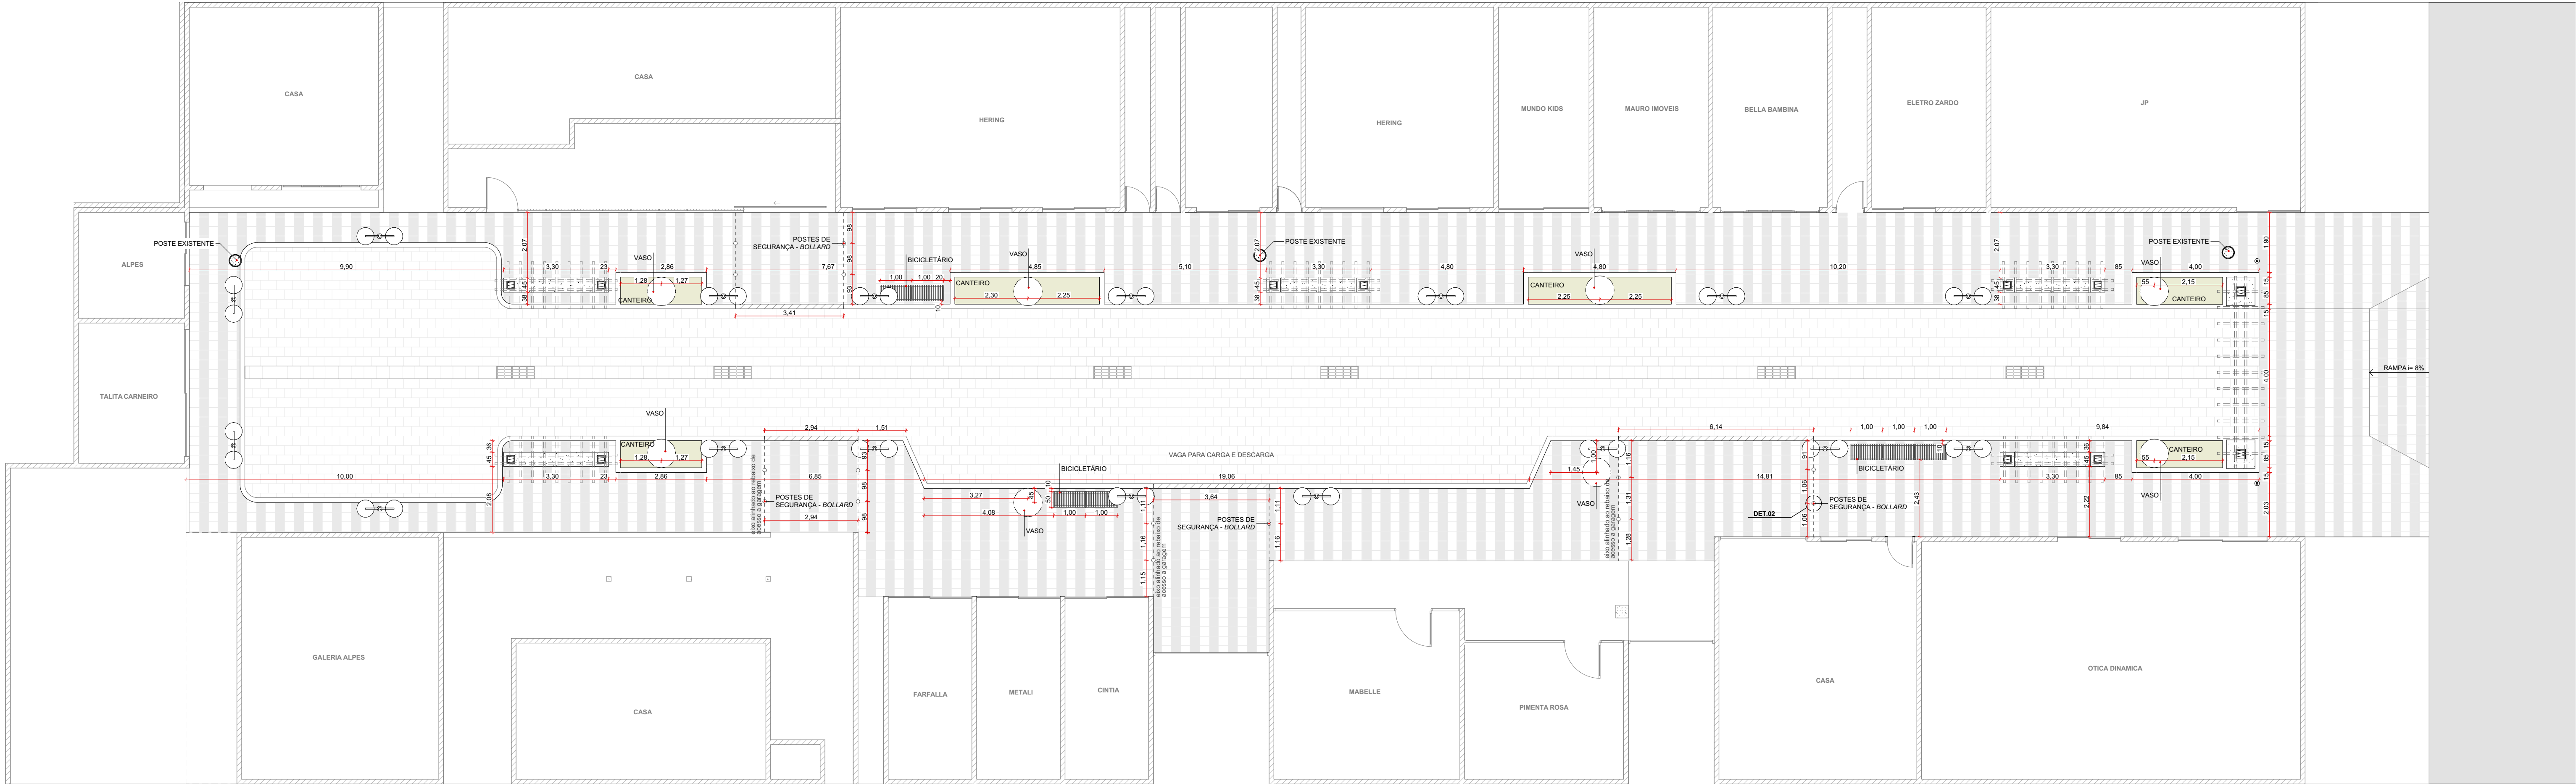


PLANTA DE LOCAÇÃO DE MOBILIÁRIOS URBANOS
ESCALA: 1:100



REF. MODELO VASOS:
SIMON VASOS, VASO EGG - H80X90Ø





REF. MODELO BICICLETÁRIO:
METALCO DESIGN, BICICLETÁRIO BIKE, 100cmX50cmX25cm

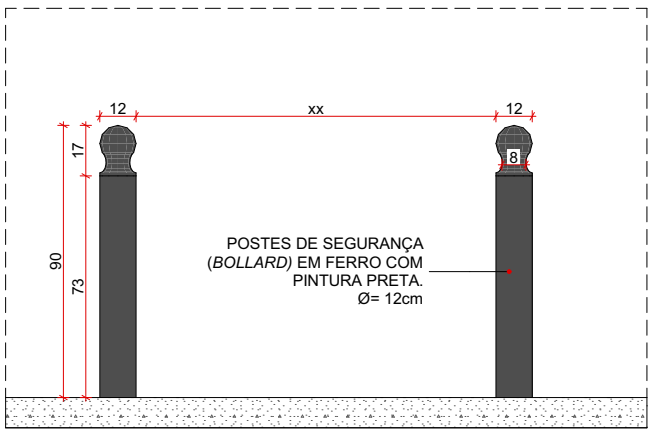


DET.02 - POSTES DE SEGURANÇA
ESCALA: 1:25

VILA DAS PALMEIRAS		
ENDEREÇO	CIDADE	ESTADO
RUA DAS PALMEIRAS, CENTRO	VENDA N. DO IMIGRANTE	ES
PROPRIETÁRIO		
PREFEITURA MUNICIPAL DE VENDA NOVA DO IMIGRANTE		
000.000.000-00		
AUTOR DO PROJETO		
EMÍLIO CALIMAN TERRA		
CAU: A154466-7/ES		
FASE PROJETO	REVISÃO	ESCALA
PROJETO EXECUTIVO		INDICADA
CONTEÚDO		
LOCAÇÃO DE MOBILIÁRIOS URBANOS		DATA
		12/12/2025
		FOLHA
		3/6

DIREITOS AUTORAIS RESERVADOS - PROIBIDO REPRODUÇÃO, DIVULGAÇÃO OU ALTERAÇÃO SEM ORDEM EXPRESSA DO AUTOR.

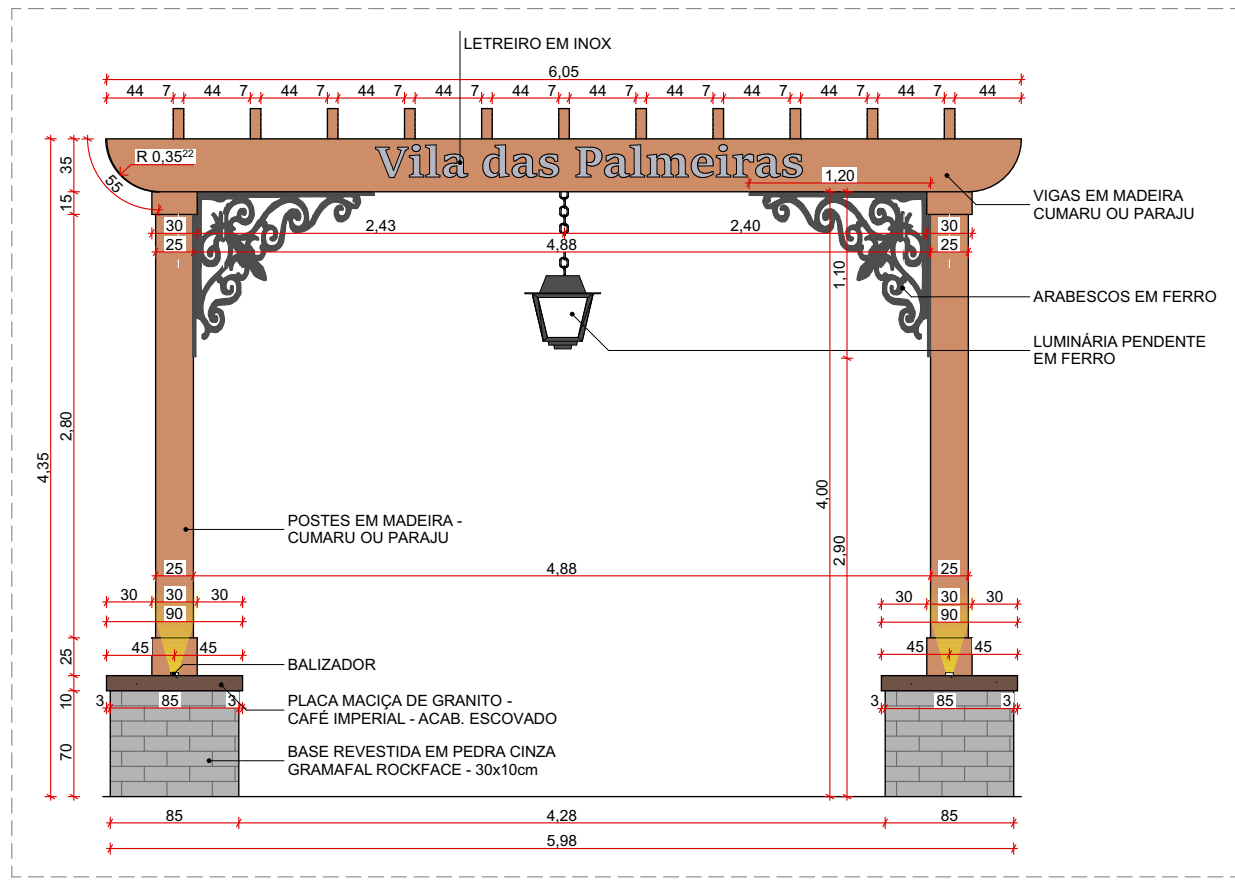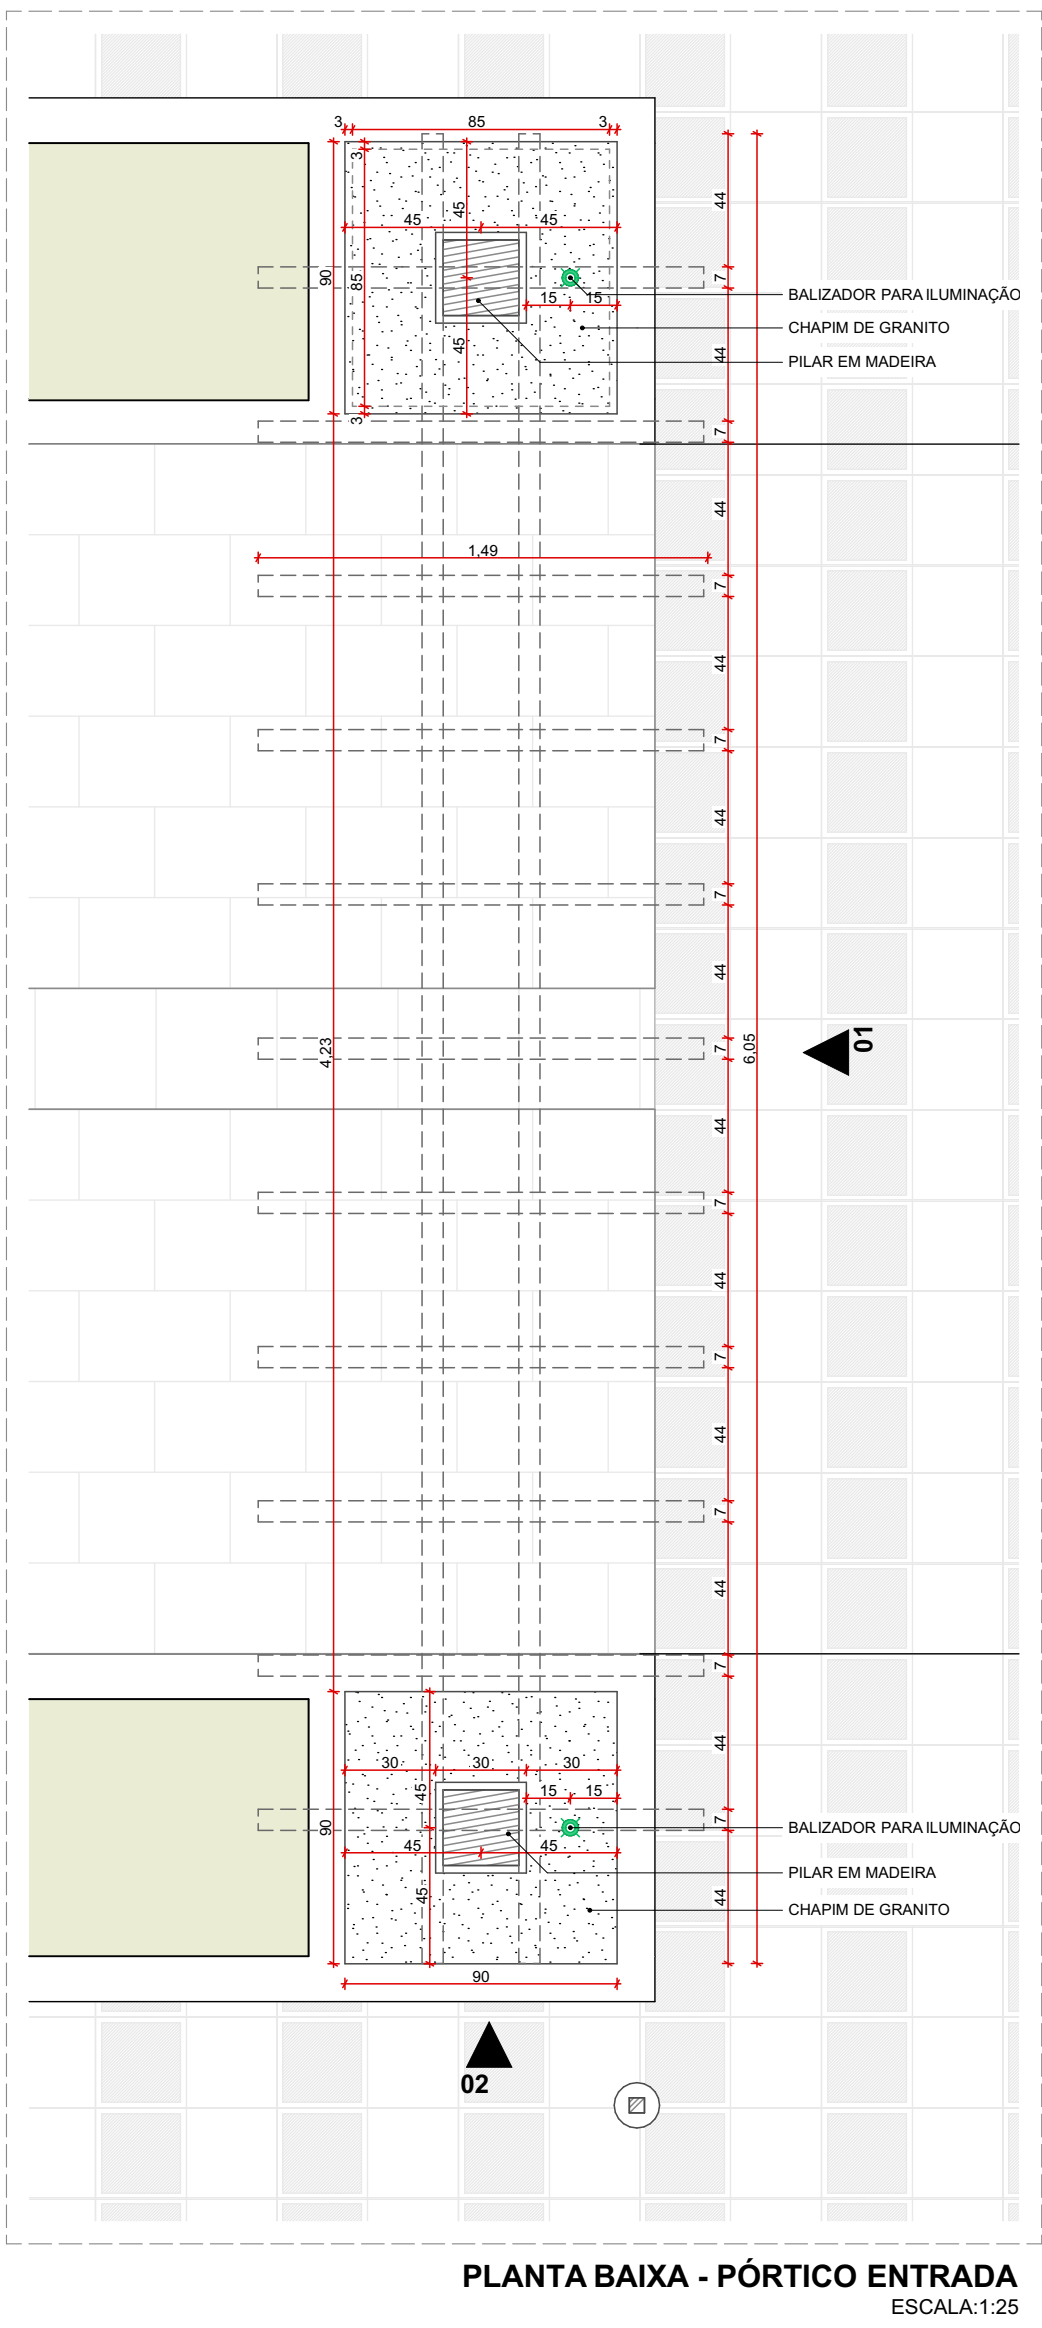


VISTA 01 - PÓRTICO ENTRADA
ESCALA: 1:50

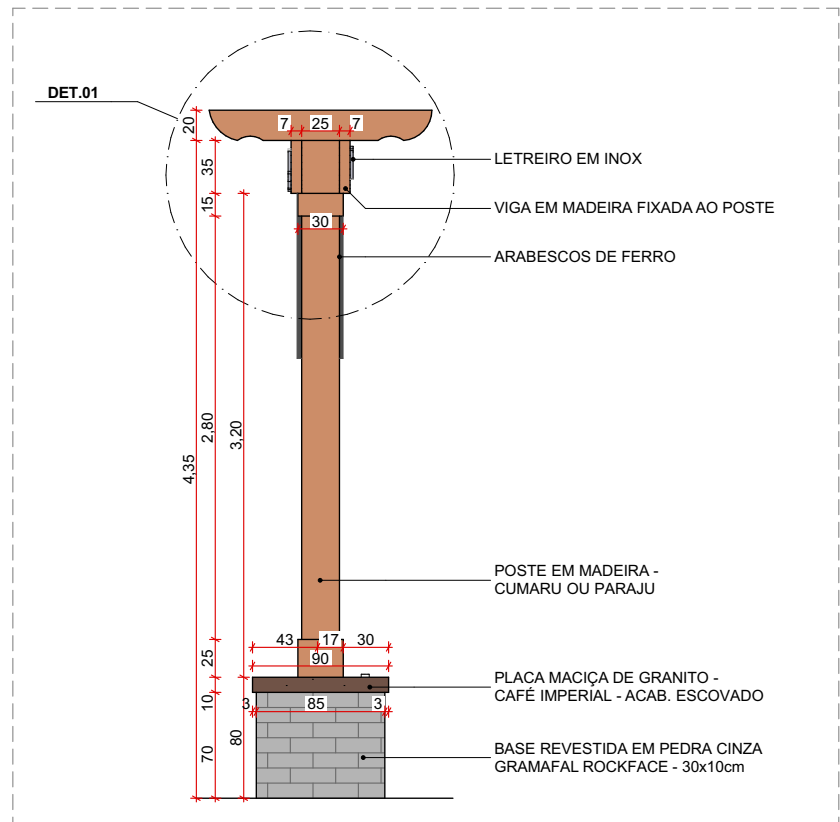

VISTA 02 - PÓRTICO ENTRADA
ESCALA: 1:50




PÓRTICO ENTRADA

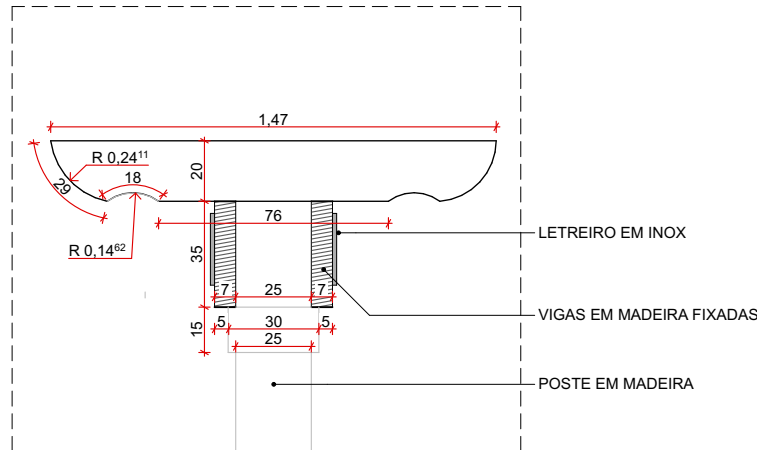


DET.01 - CORTE PÓRTICO ENTRADA
ESCALA: 1:25




ISOMÉTRICA PÓRTICO ENTRADA

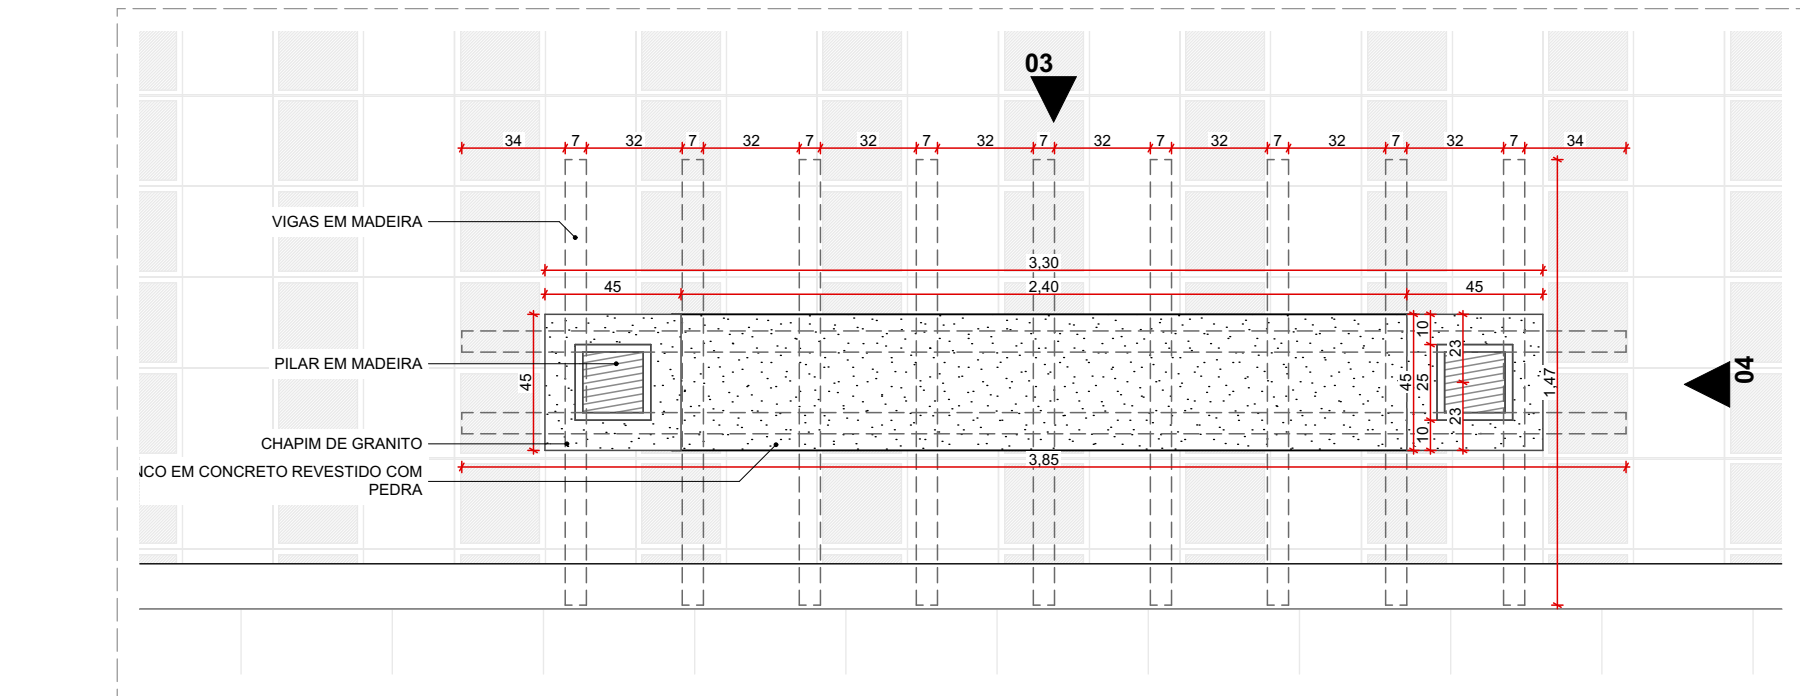


PLANTA BAIXA - BANCO
ESCALA: 1:25

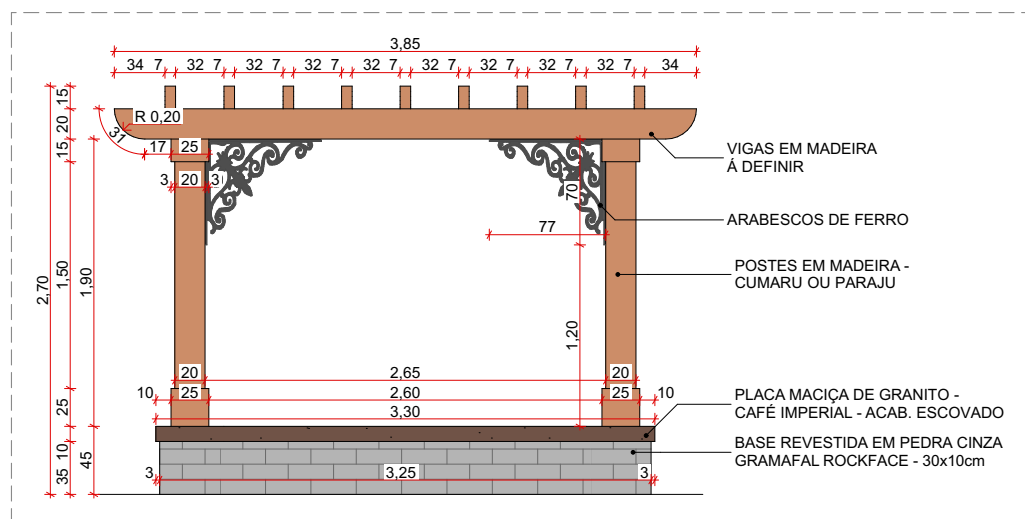

VISTA 03 - BANCO
ESCALA: 1:50

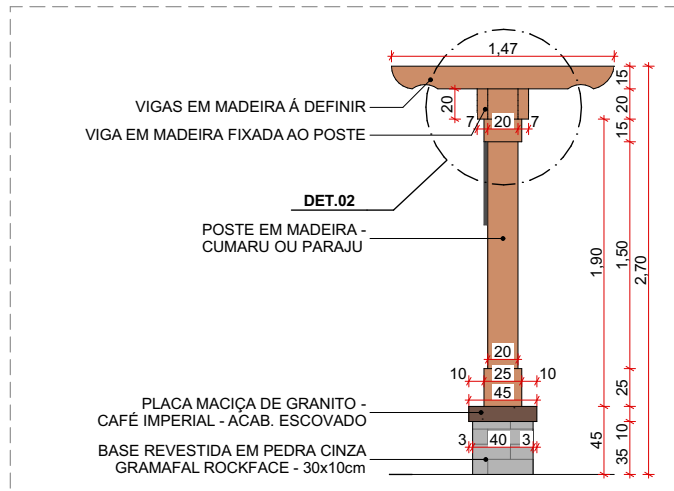

VISTA 04 - BANCO
ESCALA: 1:50

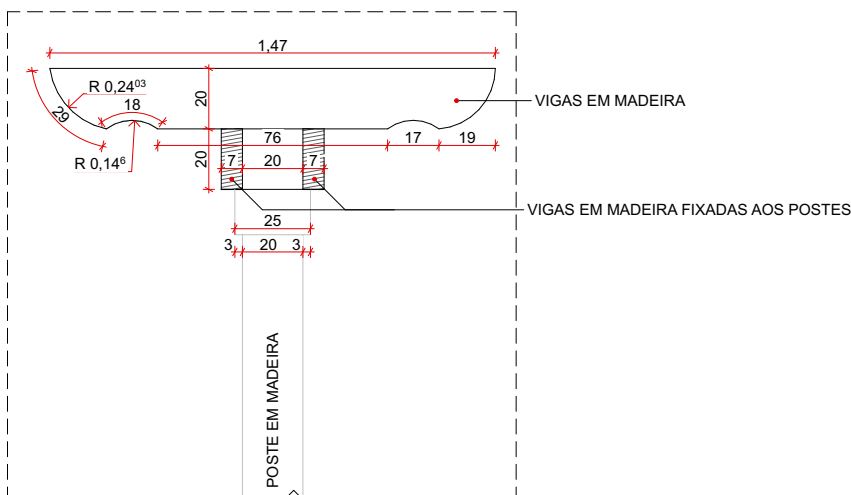

DET.02 - CORTE BANCO
ESCALA: 1:25



ISOMÉTRICA BANCO



BANCO




BANCO




PÓRTICO ENTRADA



ISOMÉTRICA TOTEM
ESCALA: 1:142,34

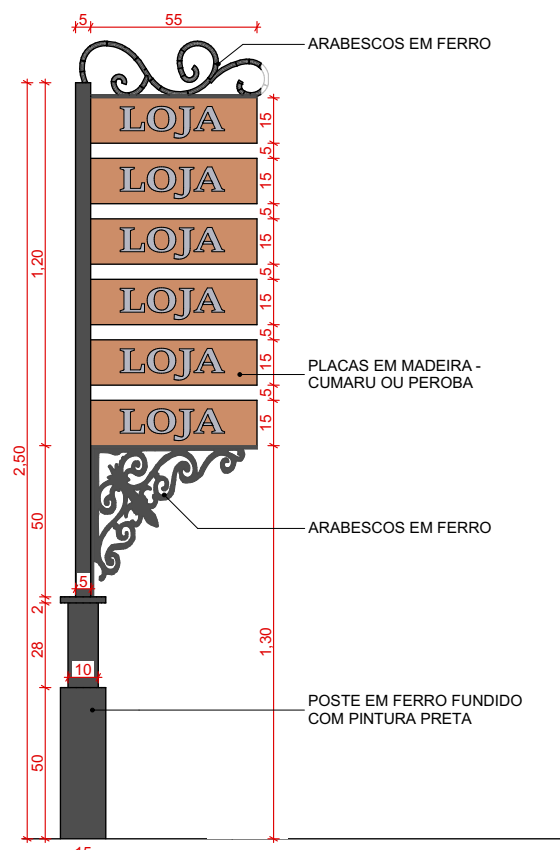

VISTA FRONTAL - TOTEM
ESCALA: 1:25

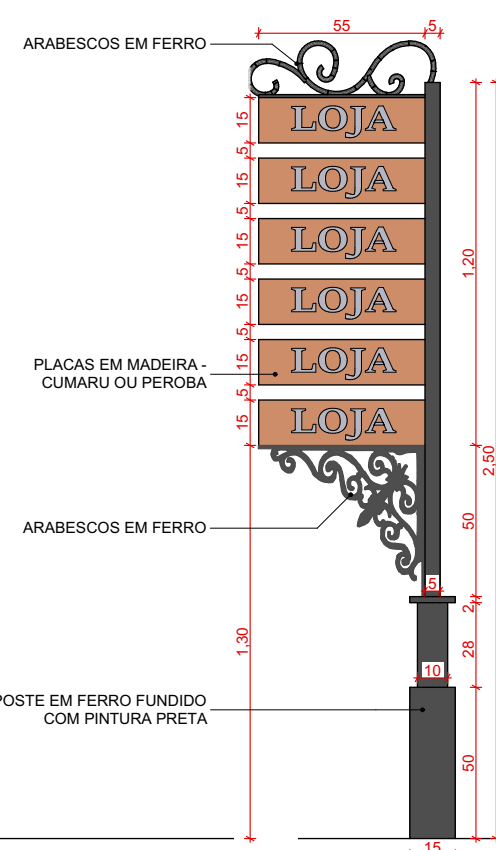


VISTA FRONTAL - TOTEM 2
ESCALA: 1:25




ISOMÉTRICA TOTEM 2
ESCALA: 1:140,56

VILA DAS PALMEIRAS		
ENDEREÇO	CIDADE	ESTADO
RUA DAS PALMEIRAS, CENTRO	VENDA N. DO IMIGRANTE	ES
PROPRIETÁRIO	PREFEITURA MUNICIPAL DE VENDA NOVA DO IMIGRANTE 000.000.000-00	
AUTOR DO PROJETO	EMÍLIO CALIMAN TERRA CAU: A154466-7/ES	
FASE PROJETO	REVISÃO	ESCALA
PROJETO EXECUTIVO		INDICADA
CONTEÚDO		DATA
		12/12/2025
		FOLHA
		4/6
DETALHAMENTO EQUIPAMENTOS URBANOS		
DIREITOS AUTORAIS RESERVADOS - PROIBIDO REPRODUÇÃO, DIVULGAÇÃO OU ALTERAÇÃO SEM ORDEM EXPRESSA DO AUTOR.		

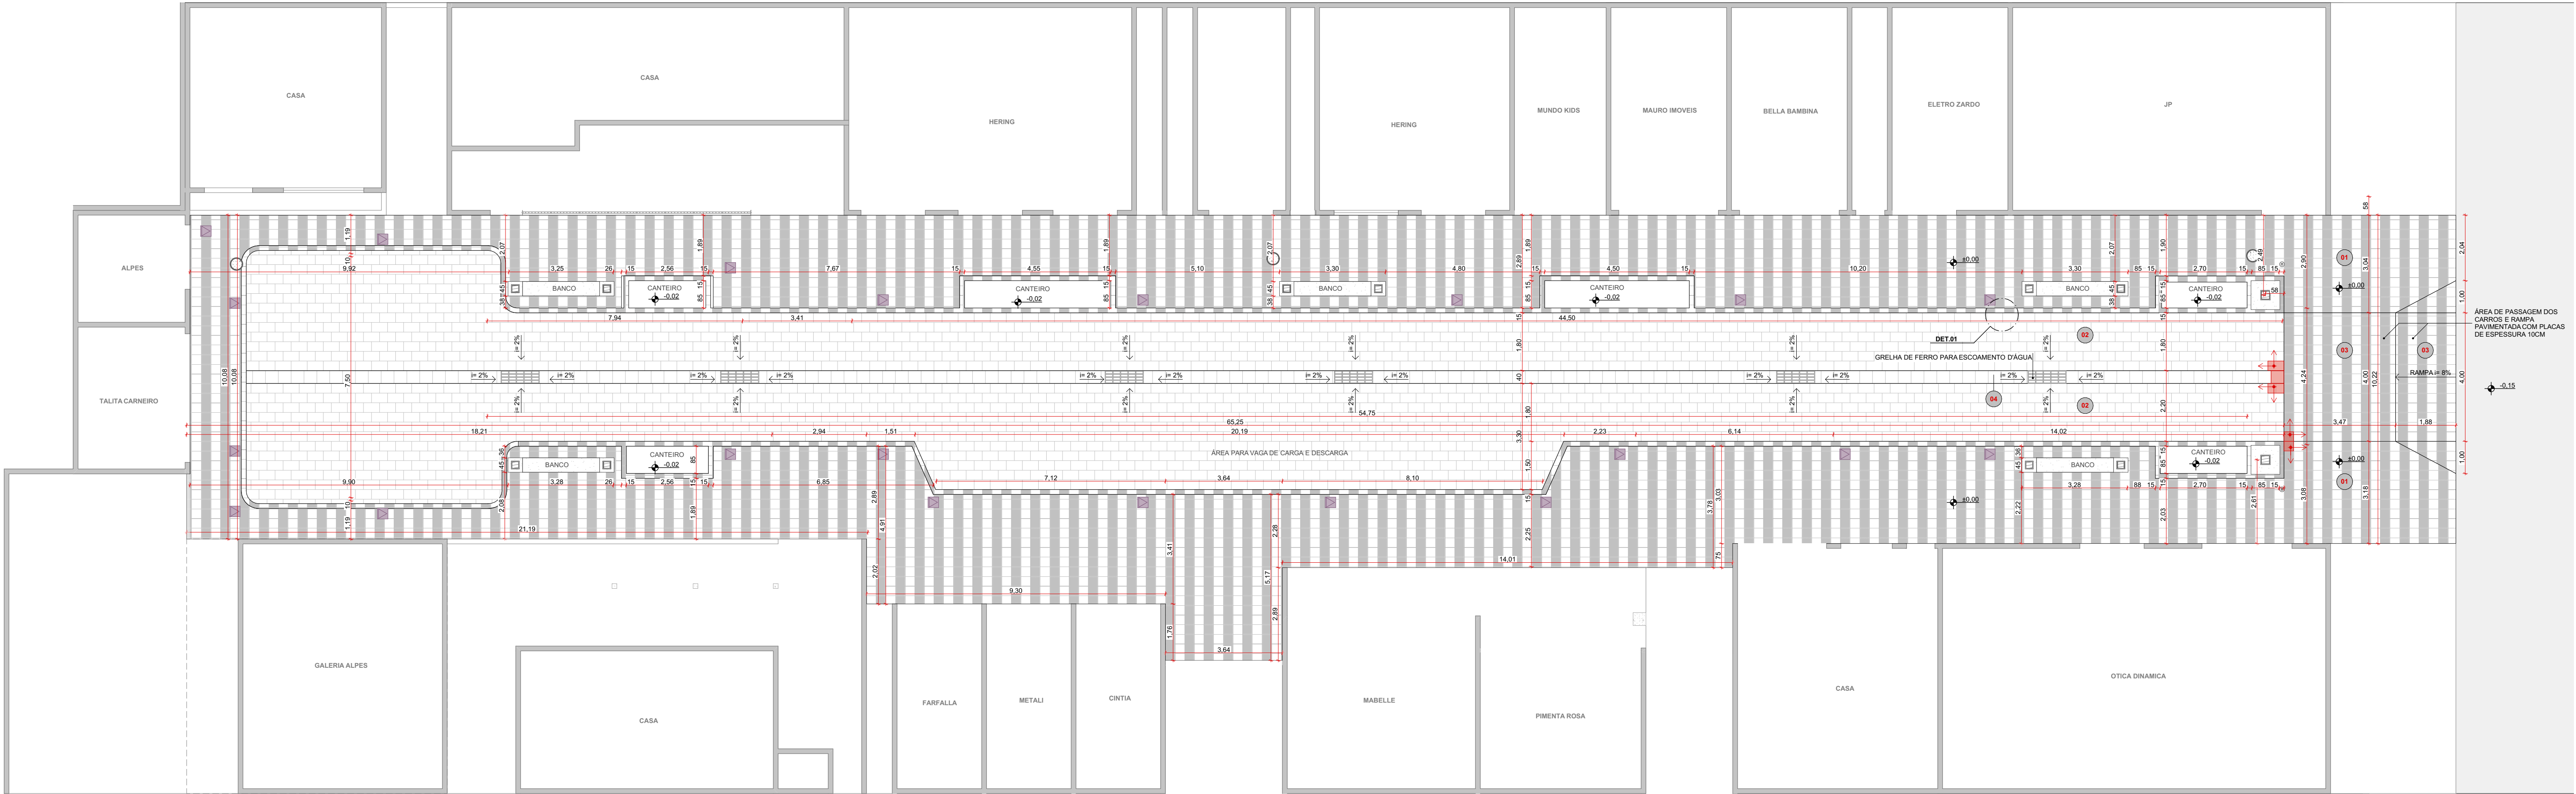

PLANTA DE ACABAMENTOS E PAGINAÇÃO DE PISO
ESCALA:1:100

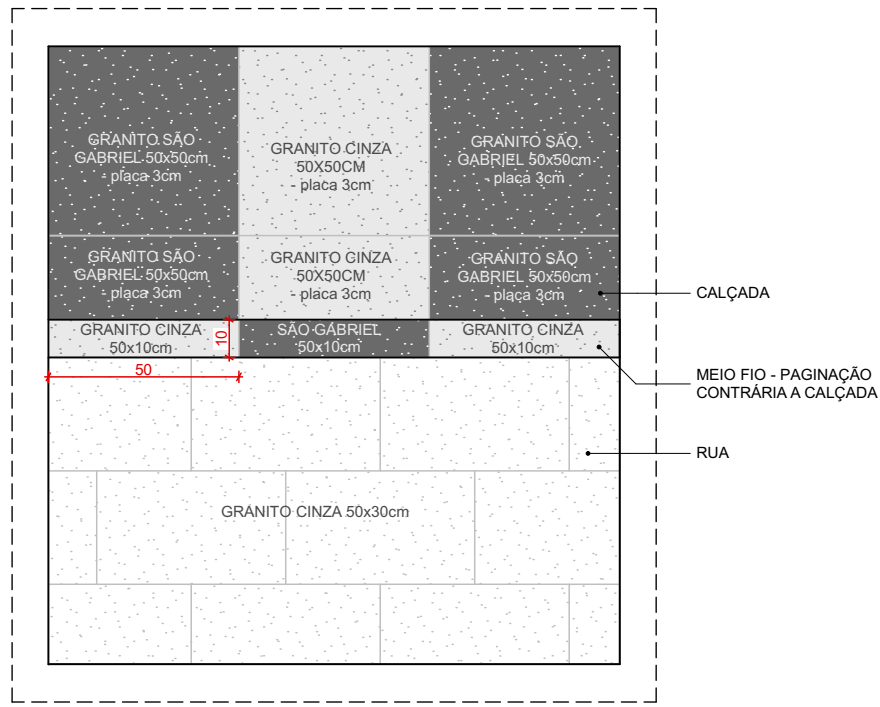

DET.01 - PAGINAÇÃO PEDRA
ESCALA:1:20

LEGENDA:			
	INDICADOR DE ACABAMENTO DE PISO		INDICA INÍCIO E ORIENTAÇÃO DO ASSENTAMENTO
	CAIXA DE PASSAGEM 10x10cm		

ESPECIFICAÇÃO E QUANTITATIVO DE PISOS		
LEGENDA	ESPECIFICAÇÃO	QUANT. (m²) - SEM PERDA
01	GRANITO CINZA + PRETO SÃO GABRIEL - PLACAS 30cm - 30x30cm EM ACABAMENTO FLAMEADO	404,66
02	BLOCOS 10cm GRANITO CINZA - 50x30cm EM ACABAMENTO FLAMEADO	286,38
03	GRANITO CINZA + PRETO SÃO GABRIEL - PLACAS 10cm - 30x30cm EM ACABAMENTO FLAMEADO	23,33
04	GRANITO CINZA - BLOCOS 10cm - 40x40cm EM ACABAMENTO FLAMEADO	25,36

VILA DAS PALMEIRAS		
ENDEREÇO	CIDADE	ESTADO
RUA DAS PALMEIRAS, CENTRO	VENDA N. DO IMIGRANTE	ES

PROPRIETÁRIO	PREFEITURA MUNICIPAL DE VENDA NOVA DO IMIGRANTE 000.000.000-00
--------------	---


AUTOR DO PROJETO	EMÍLIO CALIMAN TERRA CAU: A154466-7/ES
------------------	---



FASE PROJETO	REVISÃO	ESCALA	DATA
PROJETO EXECUTIVO		INDICADA	12/12/2025
CONTEÚDO			FOLHA

PLANTA DE PAGINAÇÃO DE PISO

5/6

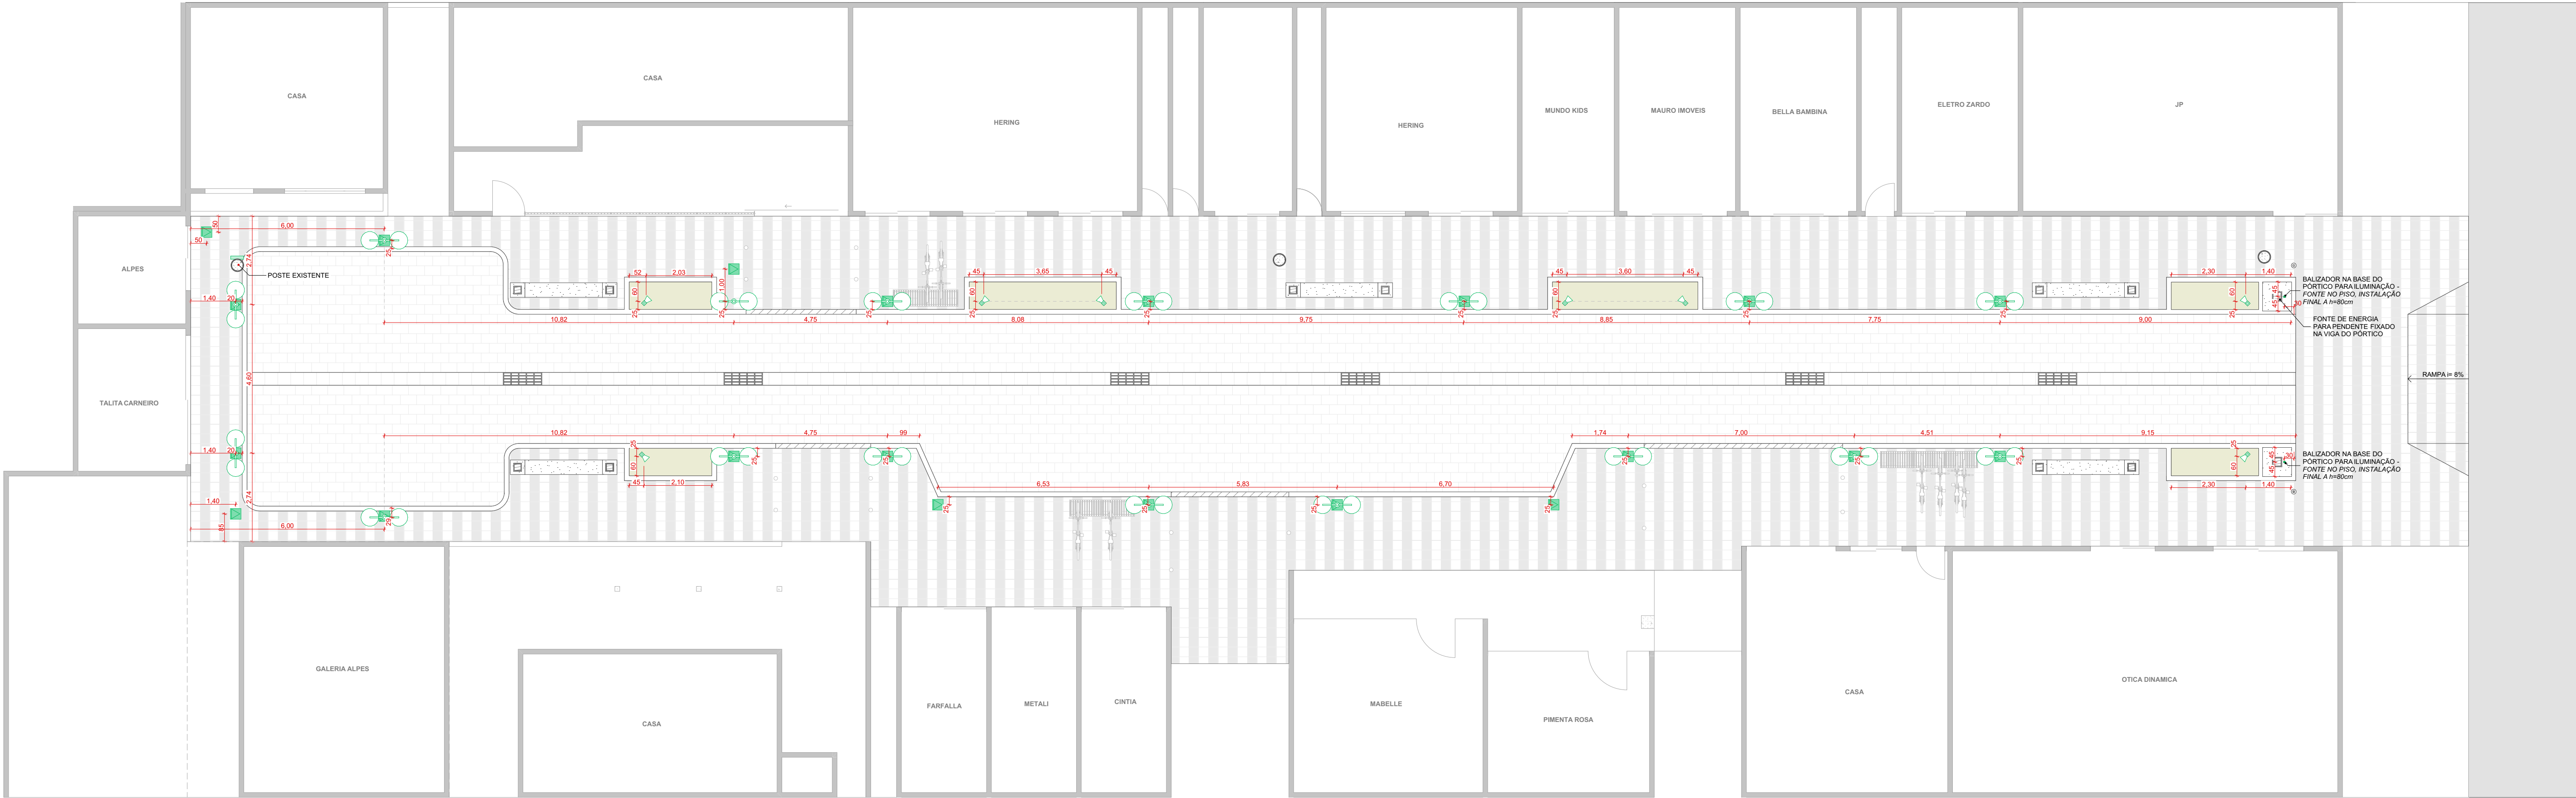

LOCAÇÃO DE PONTOS ELÉTRICOS E DE ILUMINAÇÃO
ESCALA: 1:100



LEGENDA DE PONTOS ELÉTRICOS E ILUMINAÇÃO		
	POSTES DE ILUMINAÇÃO	H = no piso
	ILUMINAÇÃO PARA JARDIM - A DEFINIR	H = no piso
	BALIZADOR EMBUTIDO	H EM PLANTA
	CAIXA DE PASSAGEM 10x10cm	H = no piso
	QUADRO DE DISTRIBUIÇÃO	-
NOTAS:		
01 - PONTOS COTADOS PELO EIXO.		

VILA DAS PALMEIRAS		
ENDEREÇO	CIDADE	ESTADO
RUA DAS PALMEIRAS, CENTRO	VENDA N. DO IMIGRANTE	ES
PROPRIETÁRIO	PREFEITURA MUNICIPAL DE VENDA NOVA DO IMIGRANTE 000.000.000-00	
AUTOR DO PROJETO	EMÍLIO CALIMAN TERRA CAU: A154466-7/ES	
FASE PROJETO	REVISÃO	DATA
PROJETO EXECUTIVO	INDICADA	12/12/2025
CONTEÚDO		FOLHA
LOCAÇÃO DE PONTOS ELÉTRICOS E DE ILUMINAÇÃO		6/6
DIREITOS AUTORAIS RESERVADOS - PROIBIDO REPRODUÇÃO, DIVULGAÇÃO OU ALTERAÇÃO SEM ORDEM EXPRESSA DO AUTOR.		