



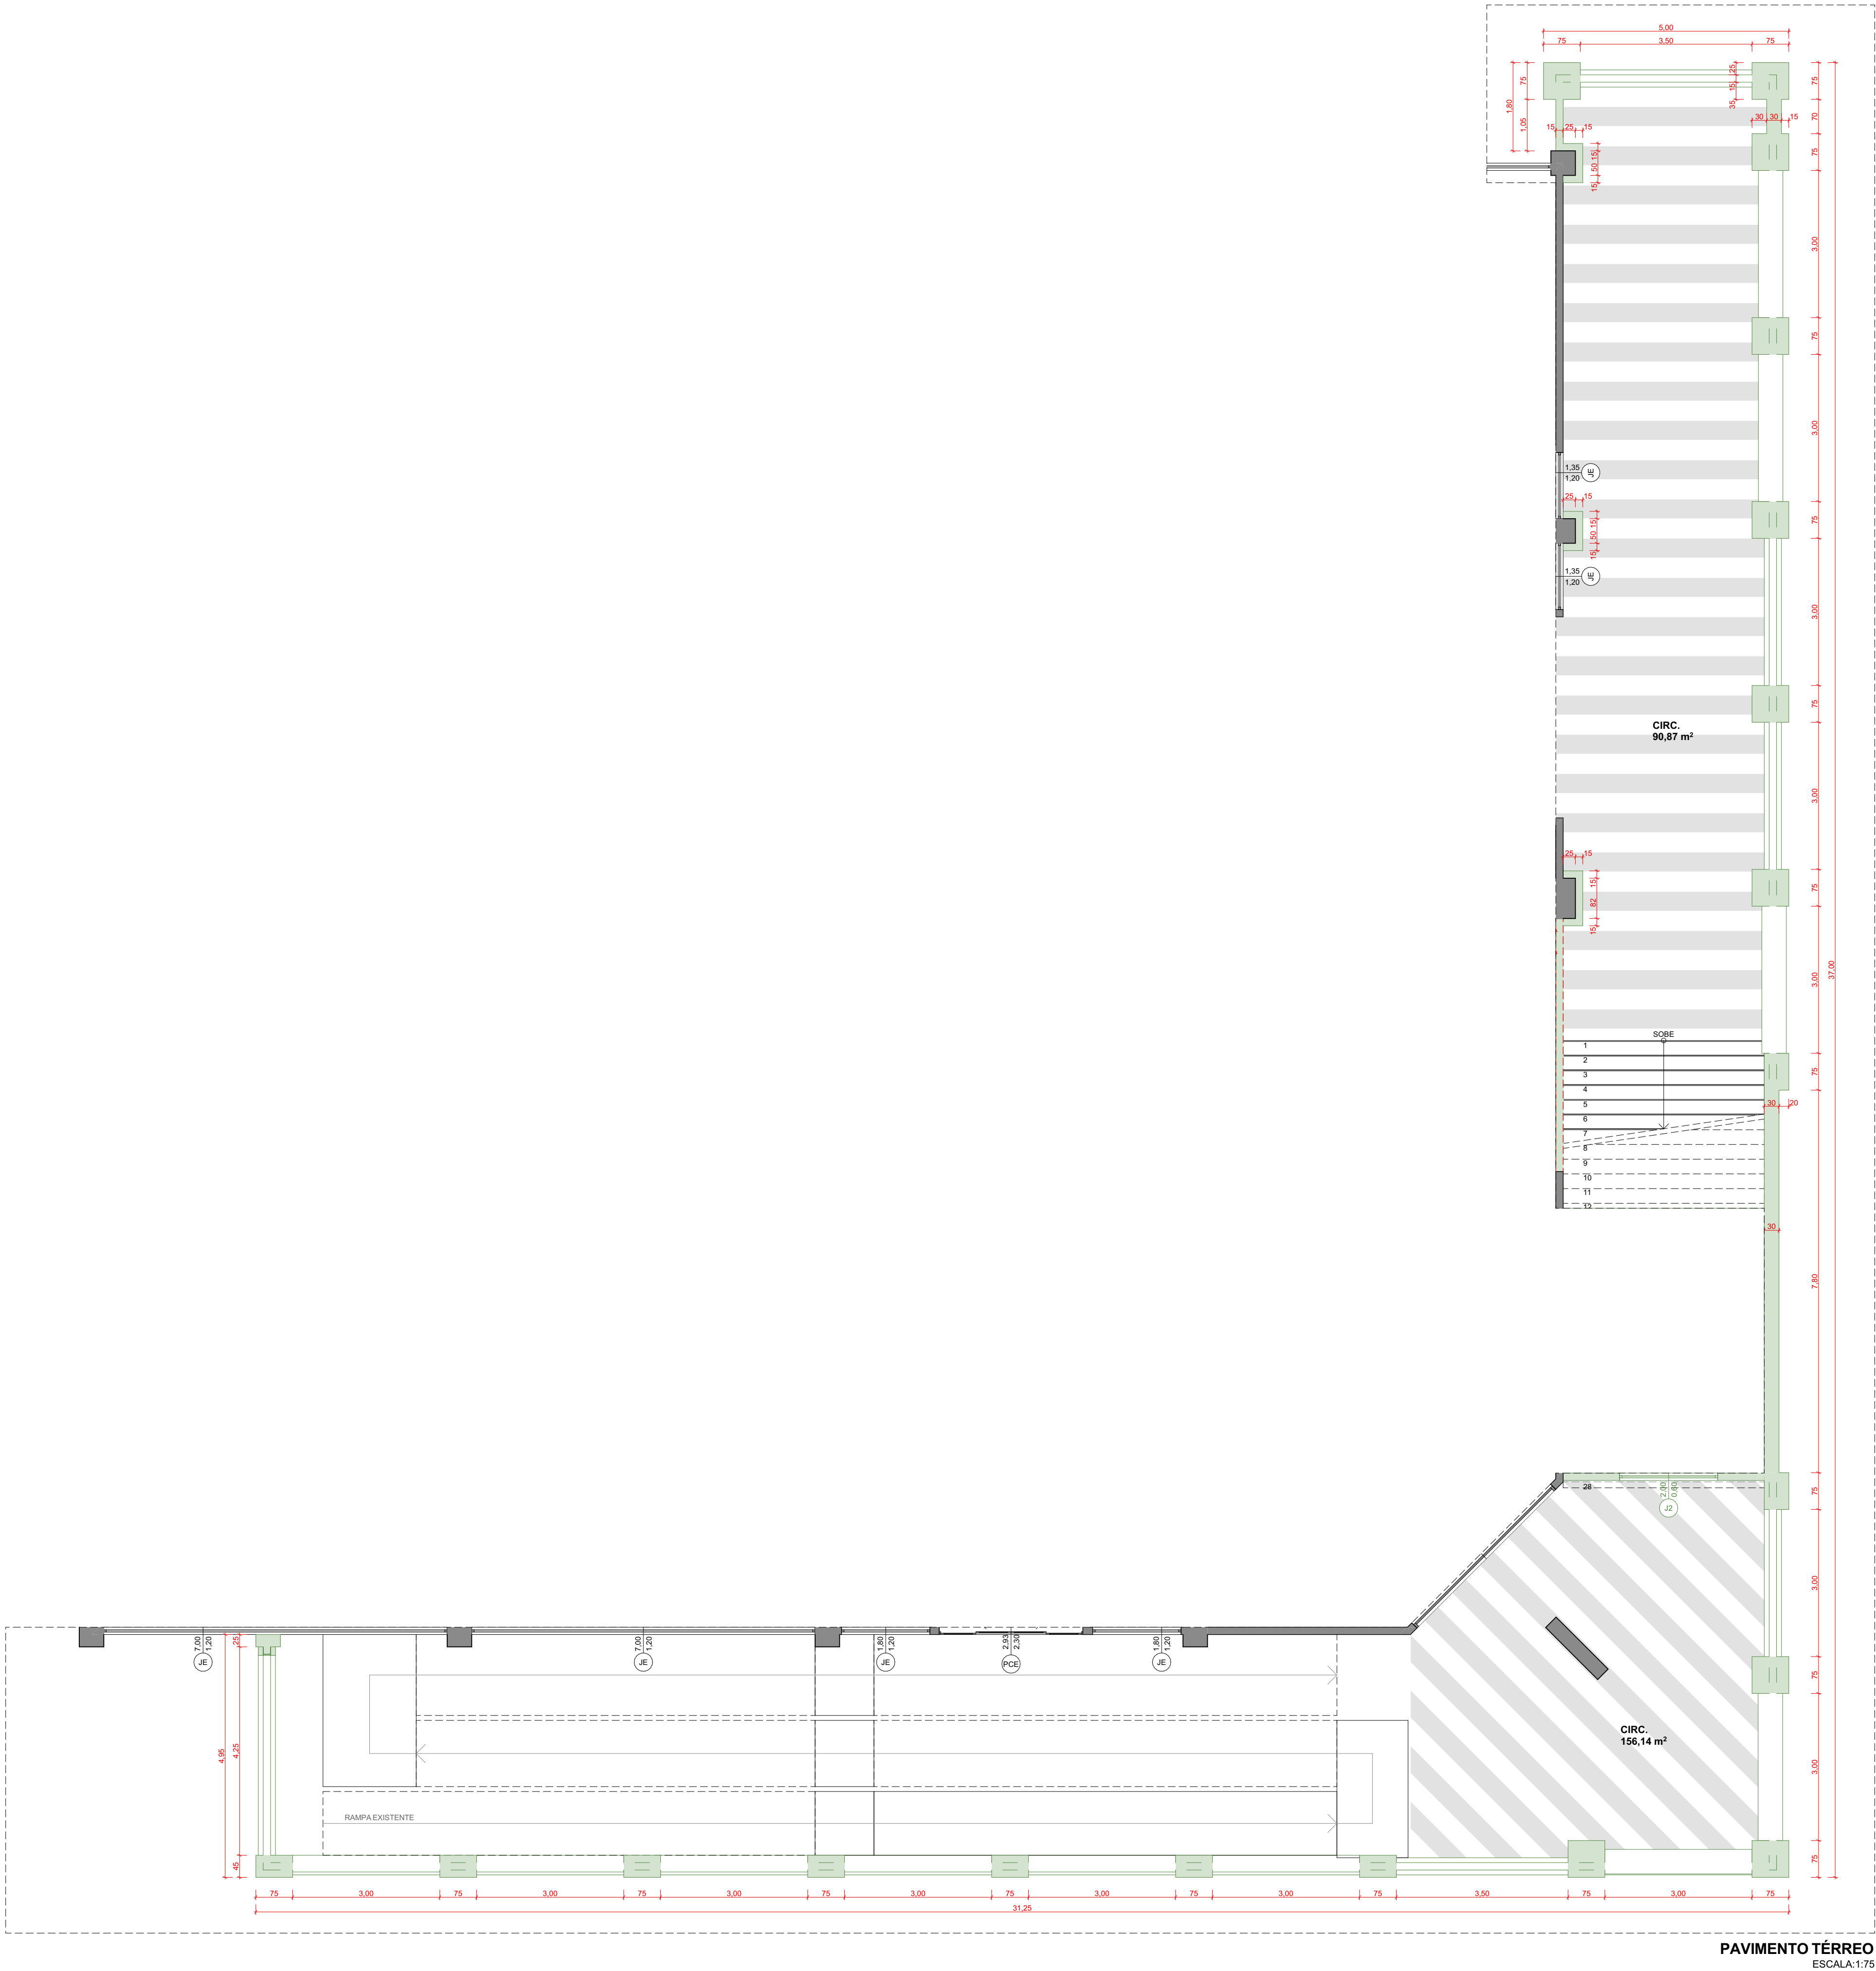

MAPA: ÁREAS DE MODIFICAÇÃO

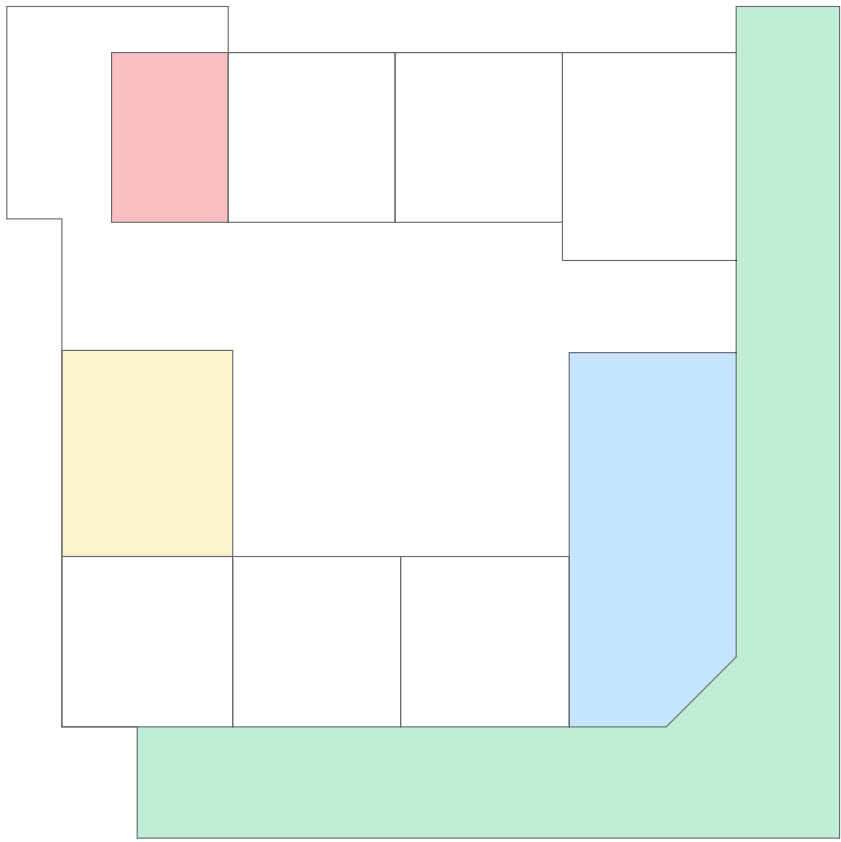

LEGENDA	ESPECIFICAÇÃO
	FACHADA
	RECEPTIVO E COZINHA
	SALAS DE EQUIPE 01
	SALAS DE EQUIPE 02

QUADRO DE PORTAS E VÃOS		
LEGENDA	QUANT.	DIMENSÃO (LxA)
P1	3	0,80x2,10
P2	2	0,90x2,10
P3	2	1,00x2,10

QUADRO DE JANELAS			
LEGENDA	QUANT.	DIMENSÃO (LxA)	ALTURA (PEITORIL)
J1	1	1,60x1,20	1,80
J2	2	2,00x0,60	1,80

LEGENDA	ESPECIFICAÇÃO
	PAREDES EXISTENTES
	PAREDES À DEMOLIR
	PAREDES E PILARES A CONSTRUIR EM ALVENARIA
	PAREDES E PILARES A CONSTRUIR EM MADEIRA

CENTRO CULTURAL DE VENDA NOVA DO IMIGRANTE

ENDEREÇO	CIDADE	ESTADO
RUA DO IPÊ, 38 - VILA BETÂNIA	VENDA NOVA DO IMIGRANTE	ES

PROPRIETÁRIO	PREFEITURA DE VENDA NOVA 000.000.000-00
--------------	--


AUTOR DO PROJETO	EMÍLIO CALIMAN TERRA CAU: A154466-7/ES
------------------	---




FASE PROJETO	REVISÃO	ESCALA	DATA
REFORMA: CENTRO CULTURAL		INDICADA	30/03/2026
CONTEUDO			FOLHA

FACHADA | PLANTA DE REFORMA: TÉRREO

1/35

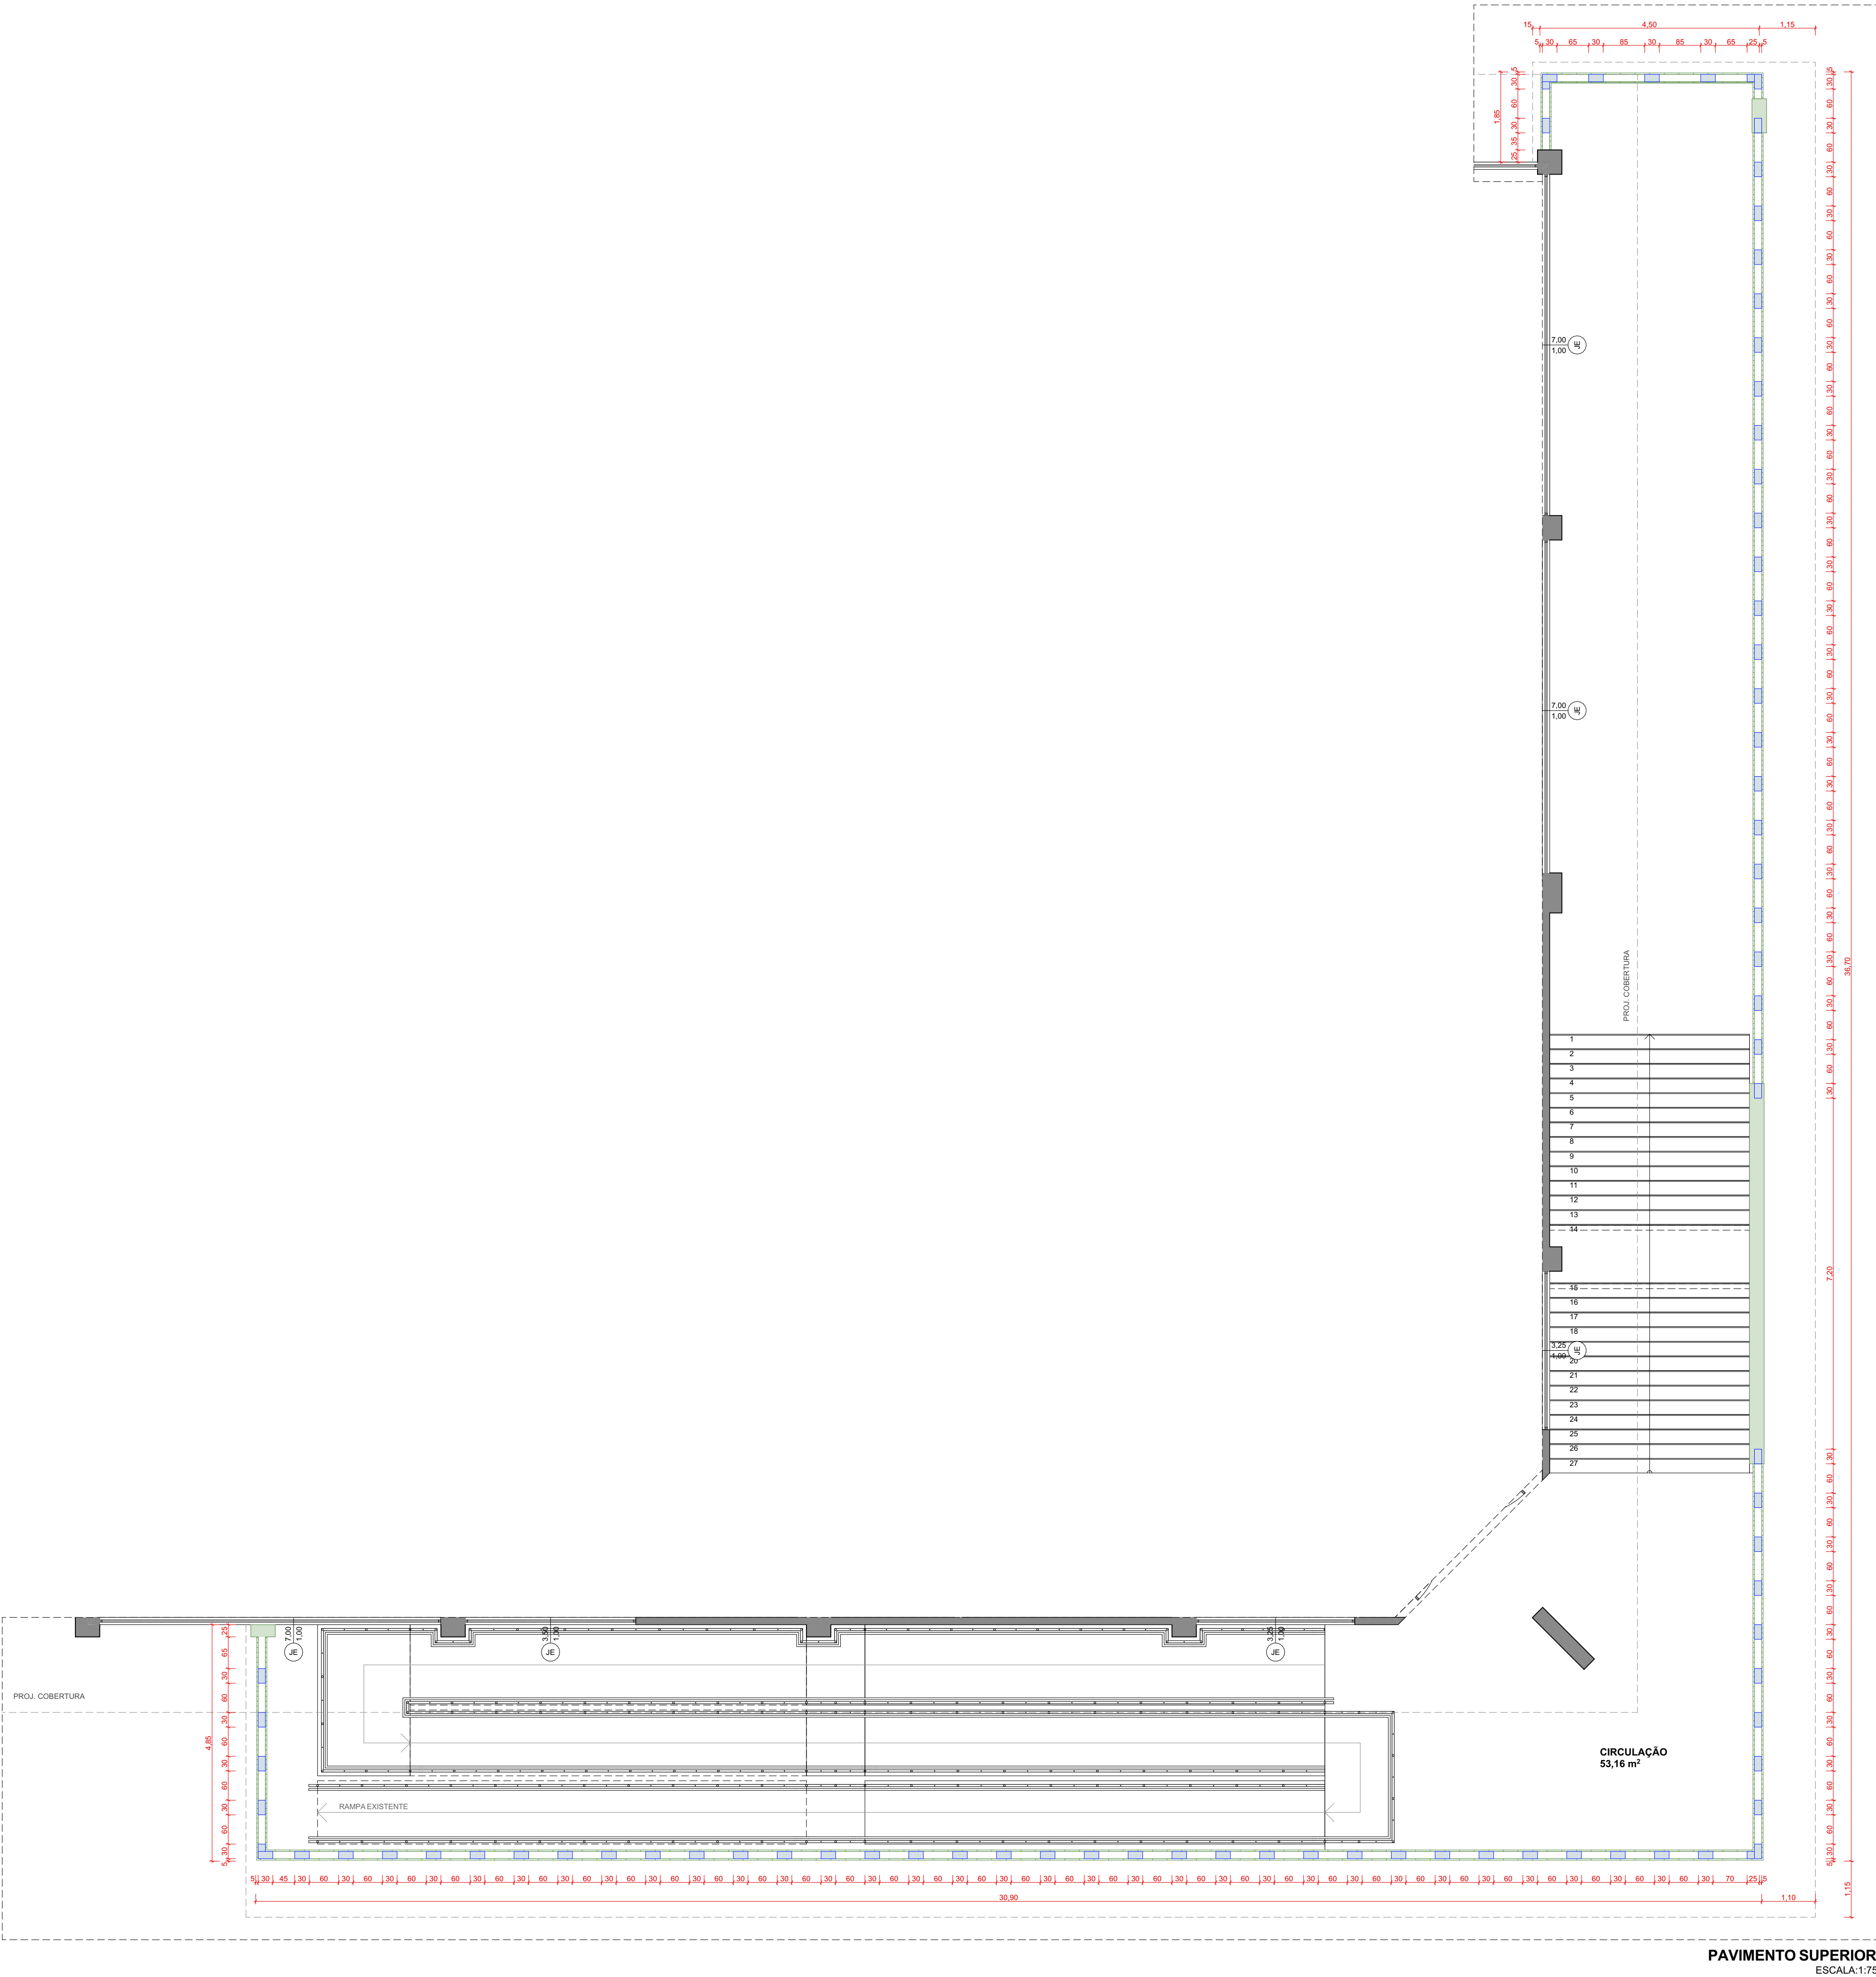

MAPA: ÁREAS DE MODIFICAÇÃO

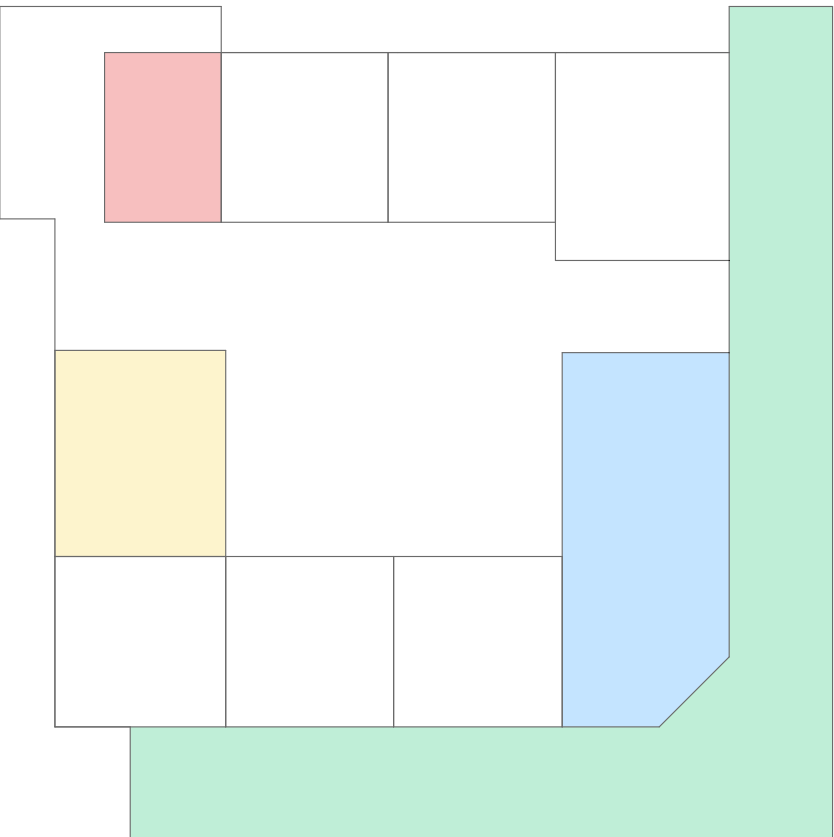

LEGENDA	ESPECIFICAÇÃO
	FACHADA
	RECEPTIVO E COZINHA
	SALAS DE EQUIPE 01
	SALAS DE EQUIPE 02

LEGENDA	ESPECIFICAÇÃO
	PAREDES EXISTENTES
	PAREDES À DEMOLIR
	PAREDES E PILARES A CONSTRUIR EM ALVENARIA
	PAREDES E PILARES A CONSTRUIR EM MADEIRA

CENTRO CULTURAL DE VENDA NOVA DO IMIGRANTE

ENDEREÇO

RUA DO IPÊ, 38 - VILA BETÂNIA

CIDADE

VENDA NOVA DO IMIGRANTE

ESTADO

ES

PROPRIETÁRIO

PREFEITURA DE VENDA NOVA

000.000.000-00

AUTOR DO PROJETO

EMÍLIO CALIMAN TERRA

CAU: A154466-7/ES

FASE PROJETO

REVISÃO

ESCALA

INDICADA

DATA

30/03/2026

CONTEÚDO

FACHADA | PLANTA DE REFORMA:

PRIMEIRO PAVIMENTO


FOLHA

2/35


EMÍLIO CALIMAN

ESCRITÓRIO DE ARQUITETURA

DIREITOS AUTORAIS RESERVADOS - PROIBIDO REPRODUÇÃO, DIVULGAÇÃO OU ALTERAÇÃO SEM ORDEM EXPRESSA DO AUTOR.

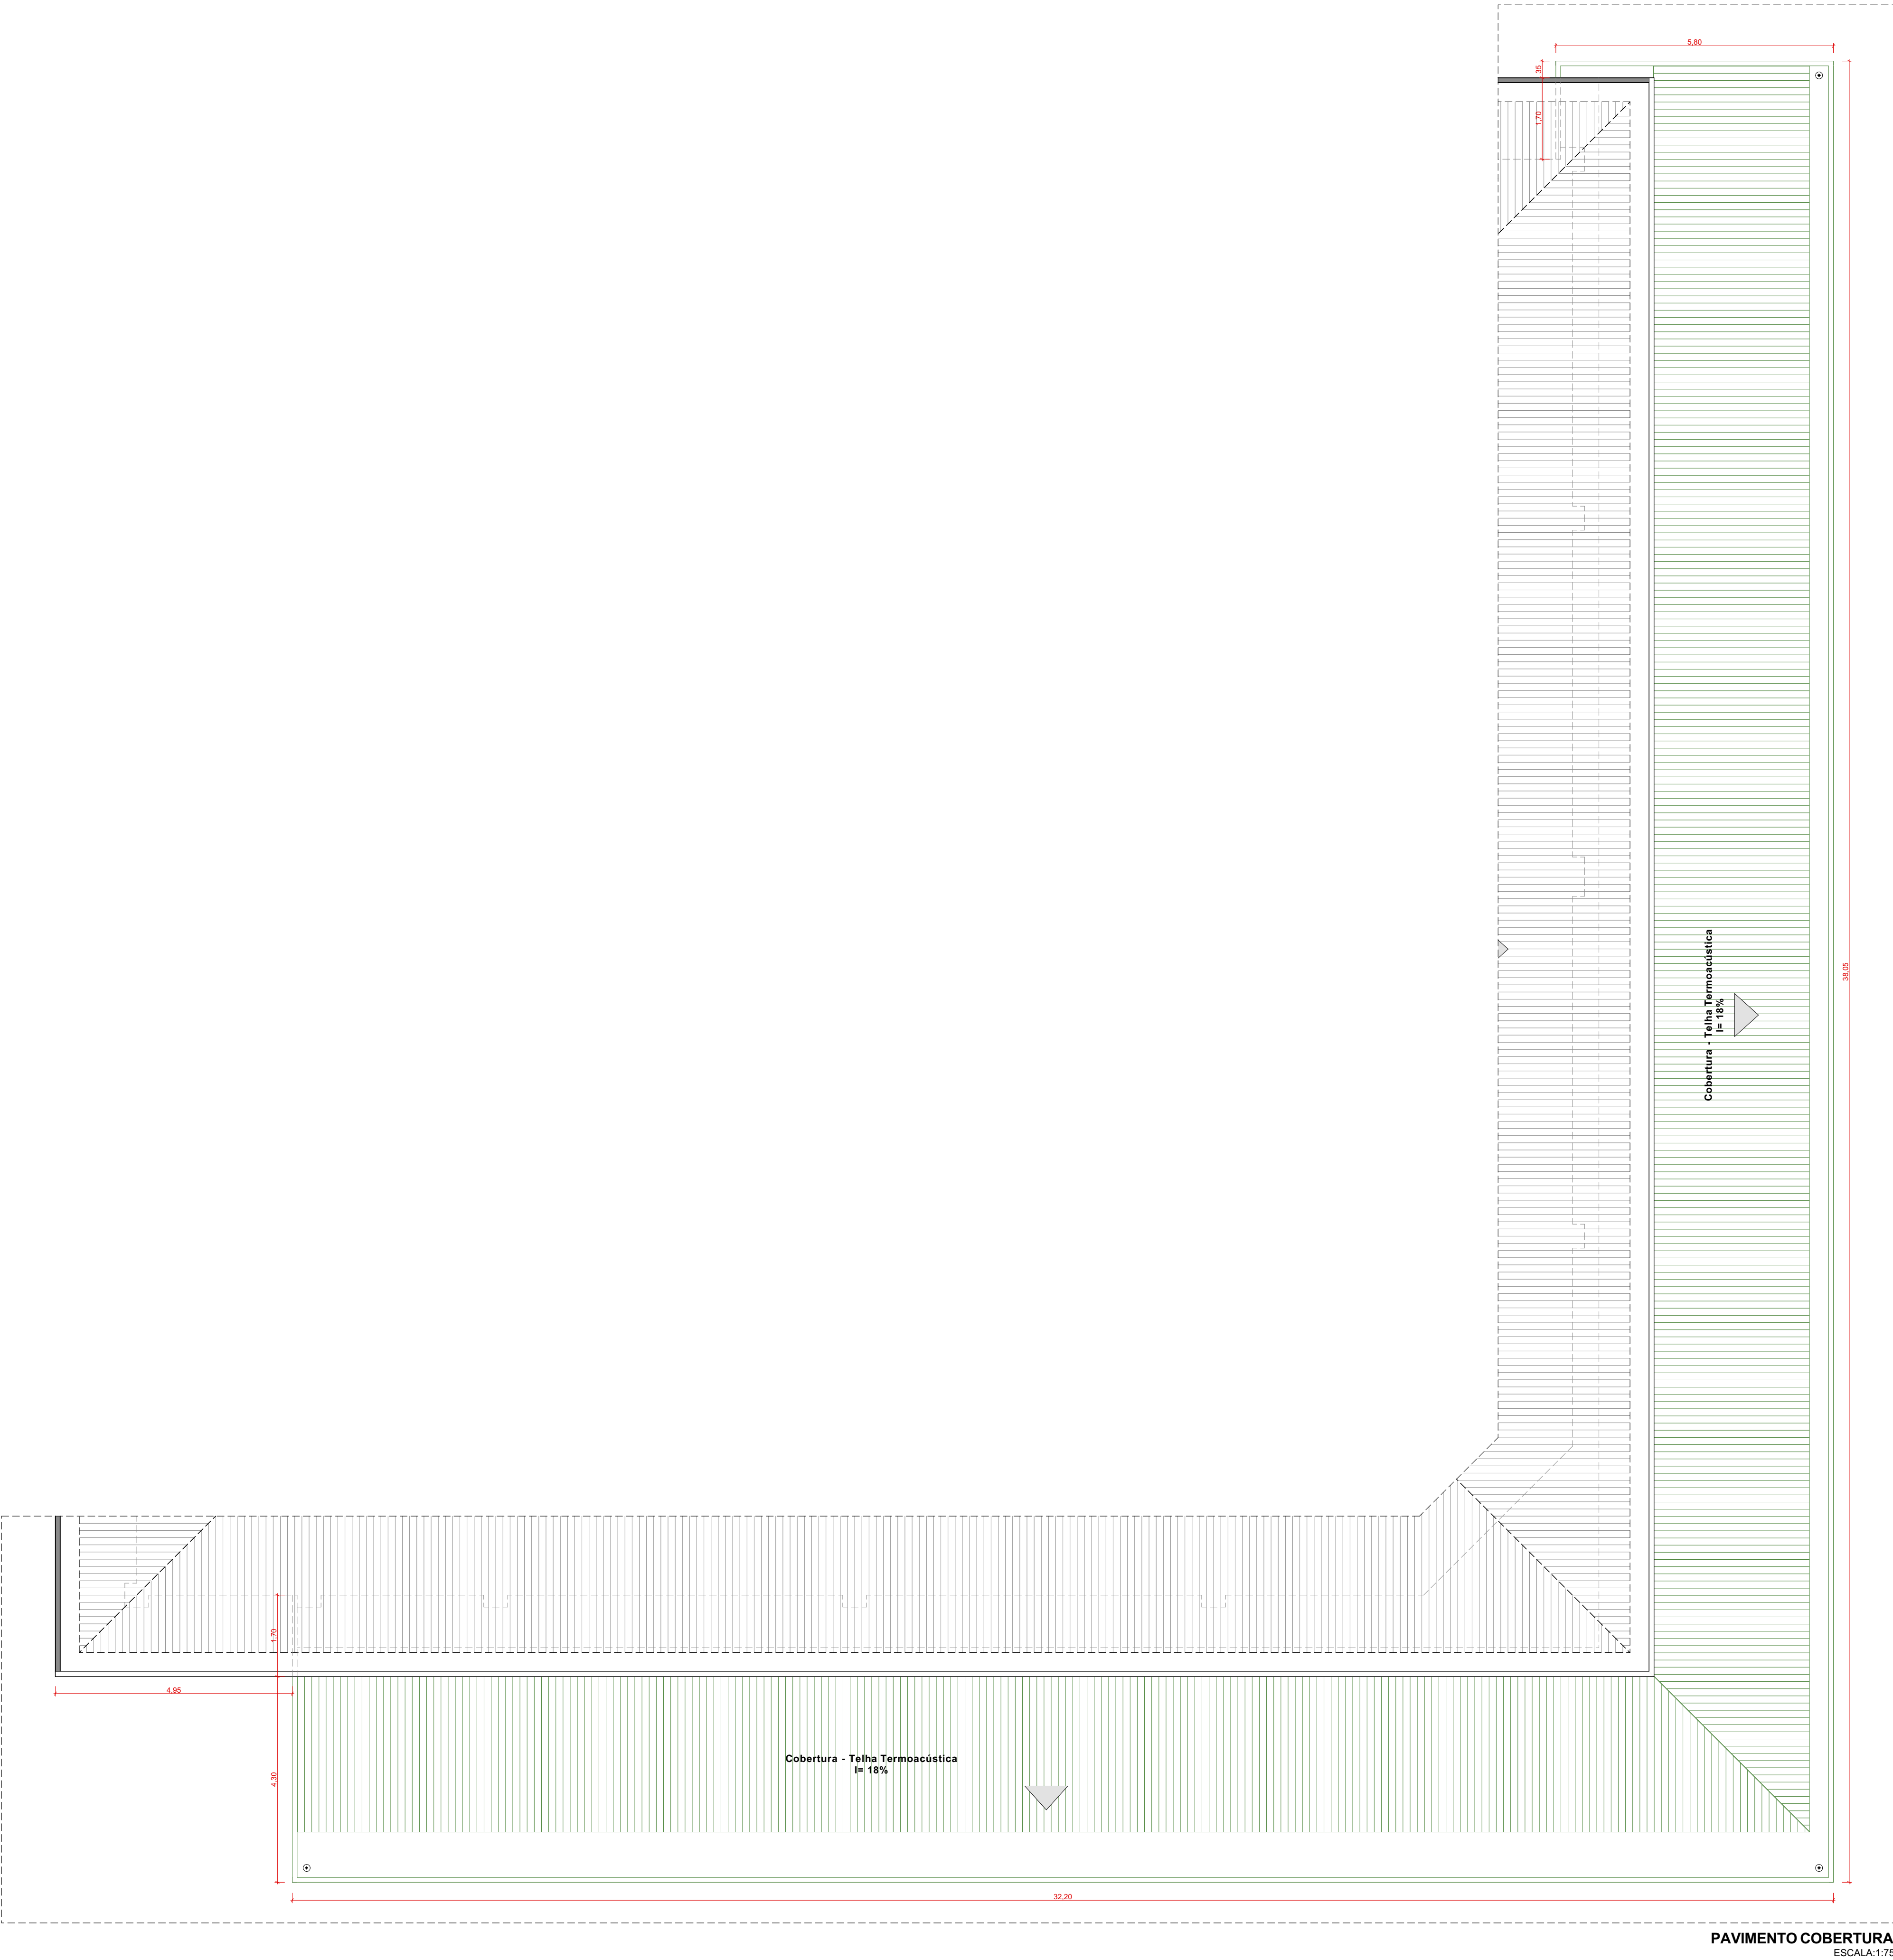

MAPA: ÁREAS DE MODIFICAÇÃO

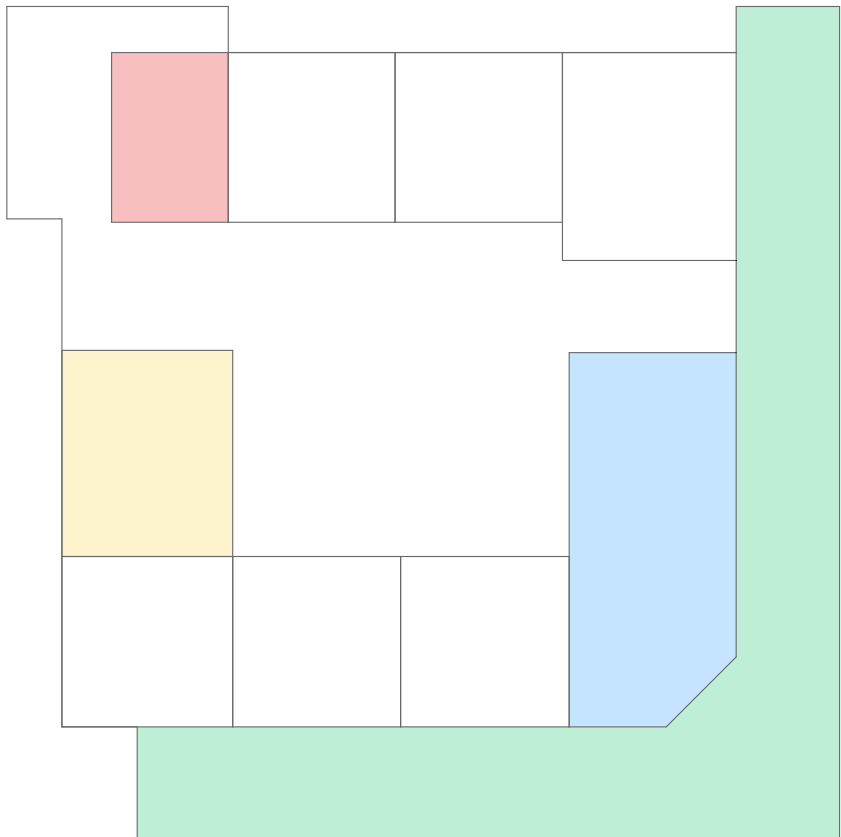

LEGENDA	ESPECIFICAÇÃO
	FACHADA
	RECEPTIVO E COZINHA
	SALAS DE EQUIPE 01
	SALAS DE EQUIPE 02

LEGENDA	ESPECIFICAÇÃO
	PAREDES EXISTENTES
	PAREDES À DEMOLIR
	PAREDES E PILARES A CONSTRUIR EM ALVENARIA
	PAREDES E PILARES A CONSTRUIR EM MADEIRA

CENTRO CULTURAL DE VENDA NOVA DO IMIGRANTE

ENDEREÇO
RUA DO IPÊ, 38 - VILA BETÂNIA

PROPRIETÁRIO
PREFEITURA DE VENDA NOVA
000.000.000-00

AUTOR DO PROJETO
EMÍLIO CALIMAN TERRA
CAU: A154466-7/ES

FASE PROJETO
REFORMA: CENTRO CULTURAL

REVISÃO

ESCALA
INDICADA

DATA
30/03/2026
FOLHA

ESTADO
ES

VENDA NOVA DO IMIGRANTE


EMÍLIO CALIMAN

ESCRITÓRIO DE ARQUITETURA

FACHADA | PLANTA DE REFORMA:
COBERTURA

3/35

DIREITOS AUTORAIS RESERVADOS - PROIBIDO REPRODUÇÃO, DIVULGAÇÃO OU ALTERAÇÃO SEM ORDEM EXPRESSA DO AUTOR.

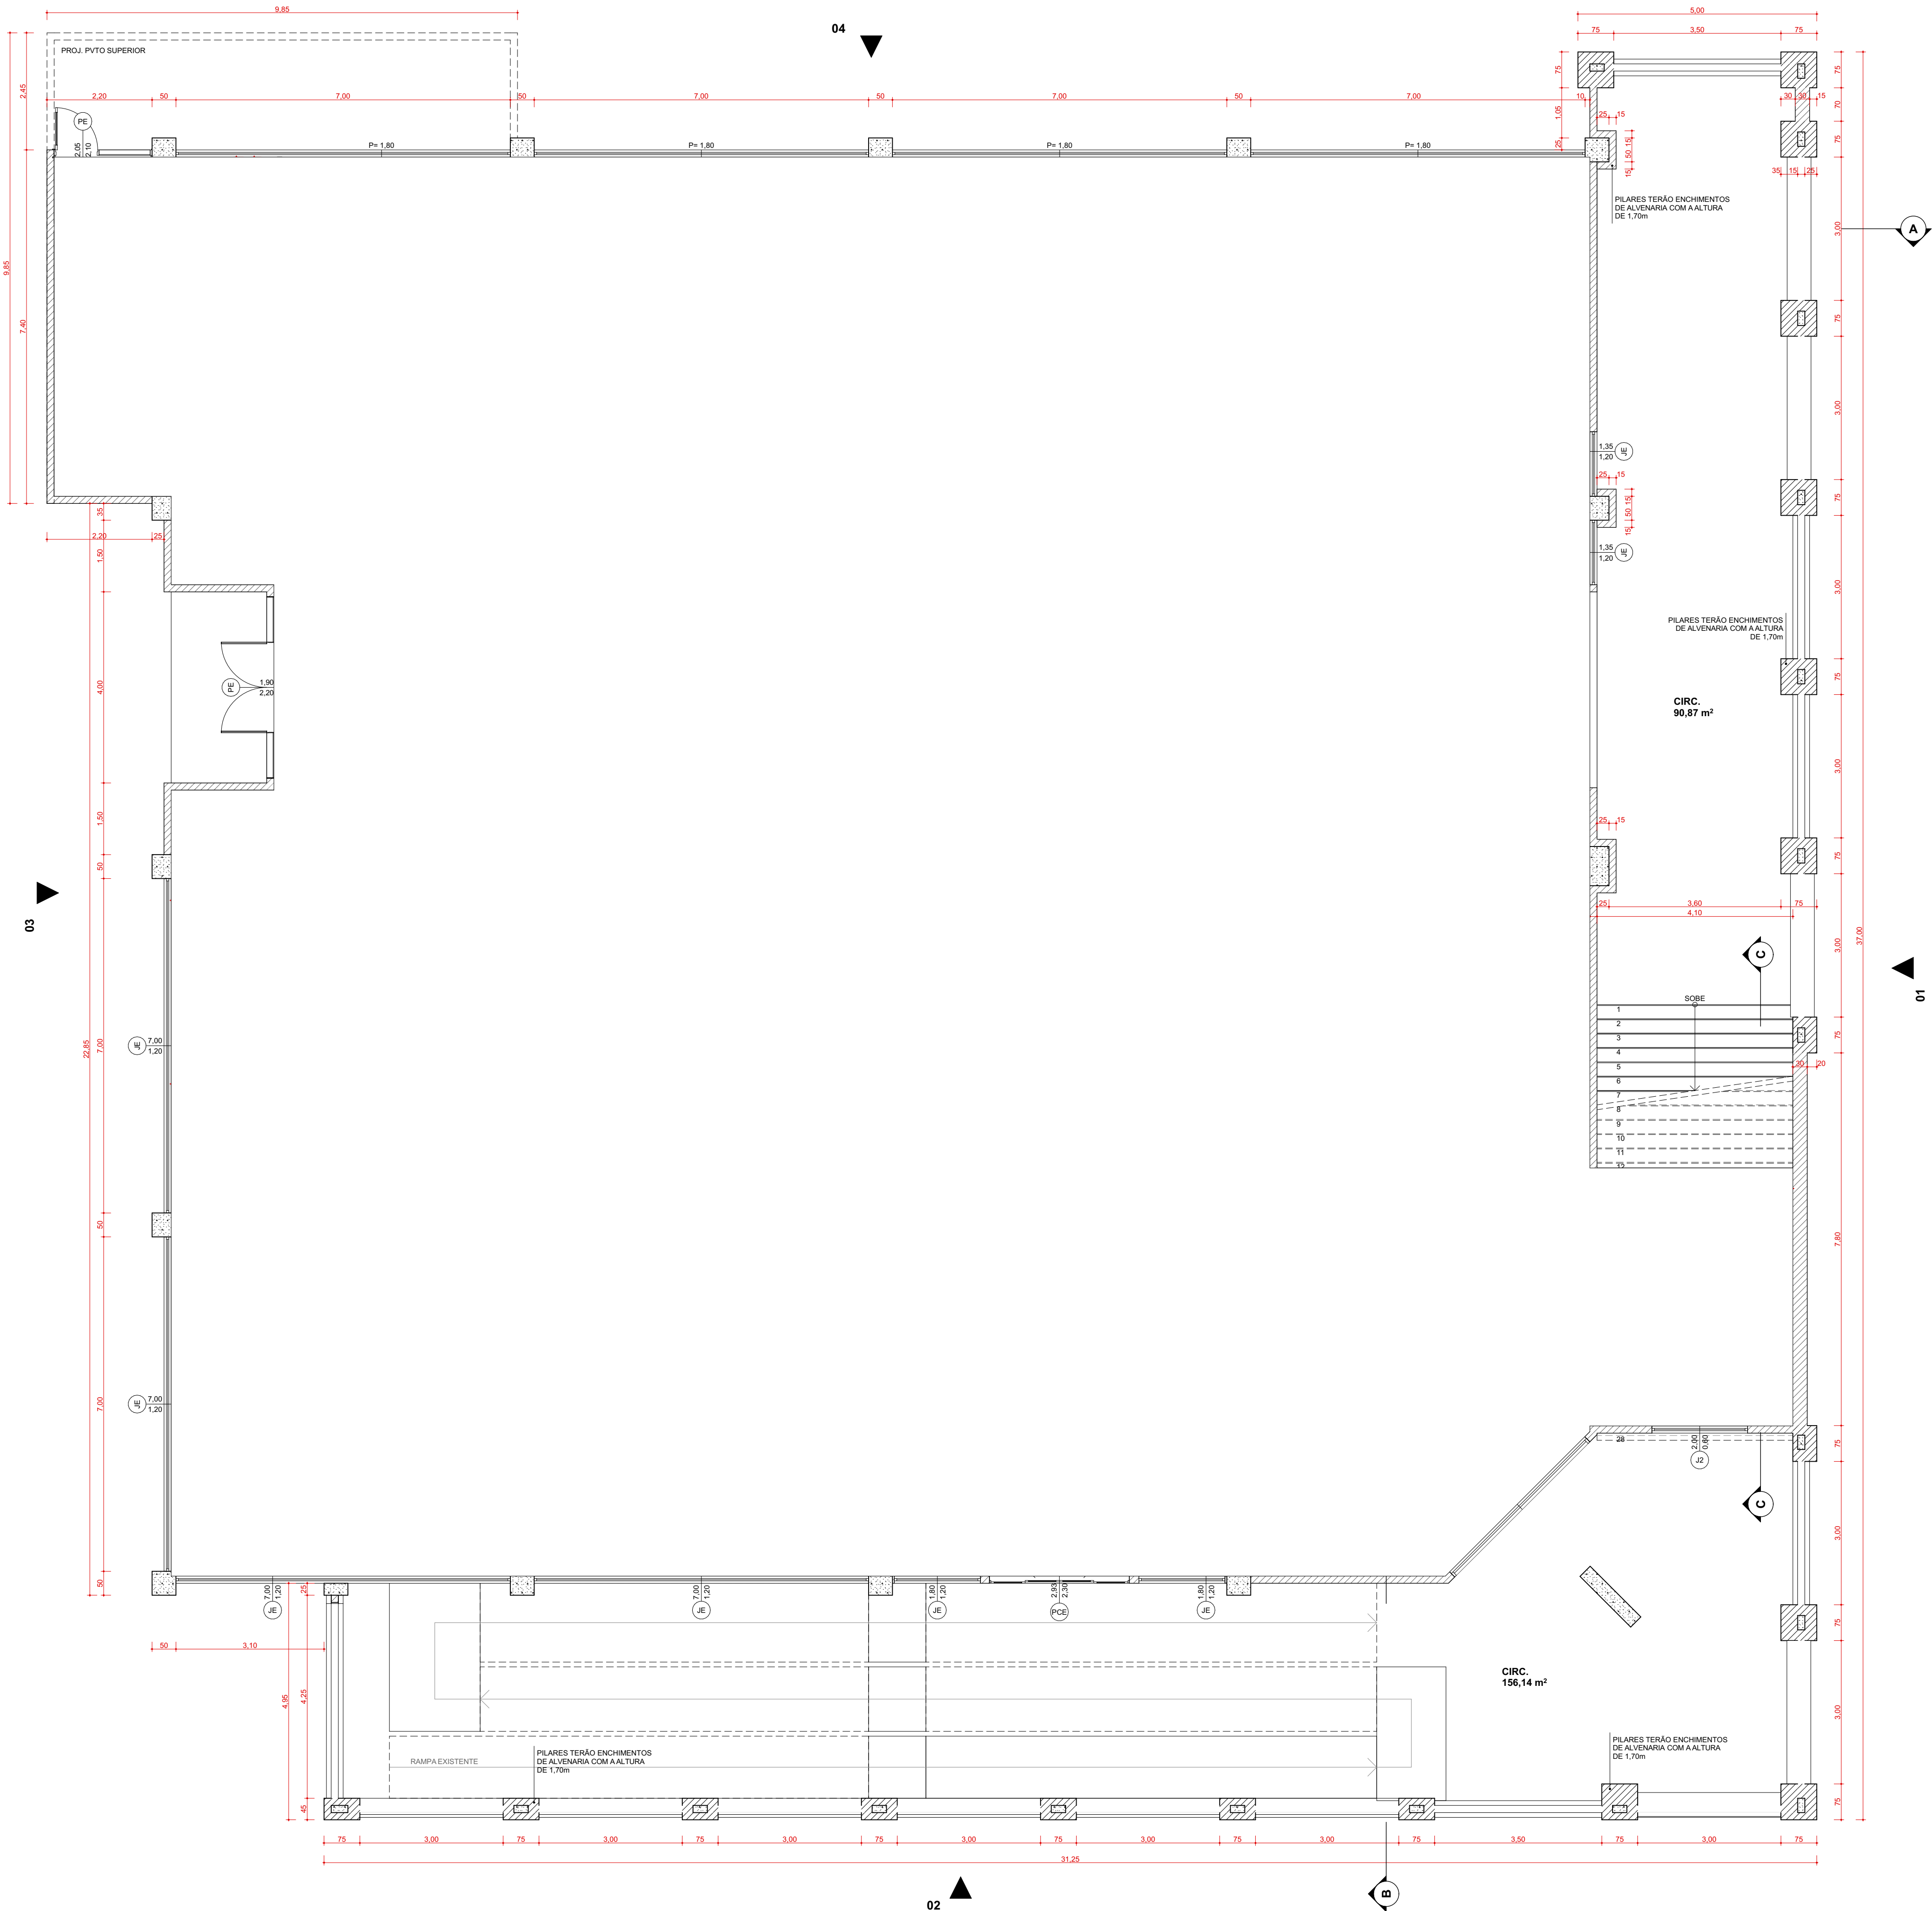

QUADRO DE PORTAS E VÃOS		
LEGENDA	QUANT.	DIMENSÃO (LxA)
P1	3	0,80x2,10
P2	2	0,90x2,10
P3	2	1,00x2,10

QUADRO DE JANELAS			
LEGENDA	QUANT.	DIMENSÃO (LxA)	ALTURA (PEITORIL)
J1	1	1,60x1,20	1,80
J2	2	2,00x0,80	1,80

CENTRO CULTURAL DE VENDA NOVA DO IMIGRANTE

ENDEREÇO

RUA DO IPÊ, 38 - VILA BETÂNIA

CIDADE

VENDA NOVA DO IMIGRANTE

ESTADO

ES

PROPRIETÁRIO

PREFEITURA DE VENDA NOVA

000.000.000-00

AUTOR DO PROJETO

EMÍLIO CALIMAN TERRA

CAU: A154466-7/ES

FASE PROJETO

REFORMA: CENTRO CULTURAL

CONTEÚDO

REVISÃO

INDICADA


DATA

30/03/2026

FOLHA

FACHADA | PLANTA BAIXA: TÉRREO

4/35

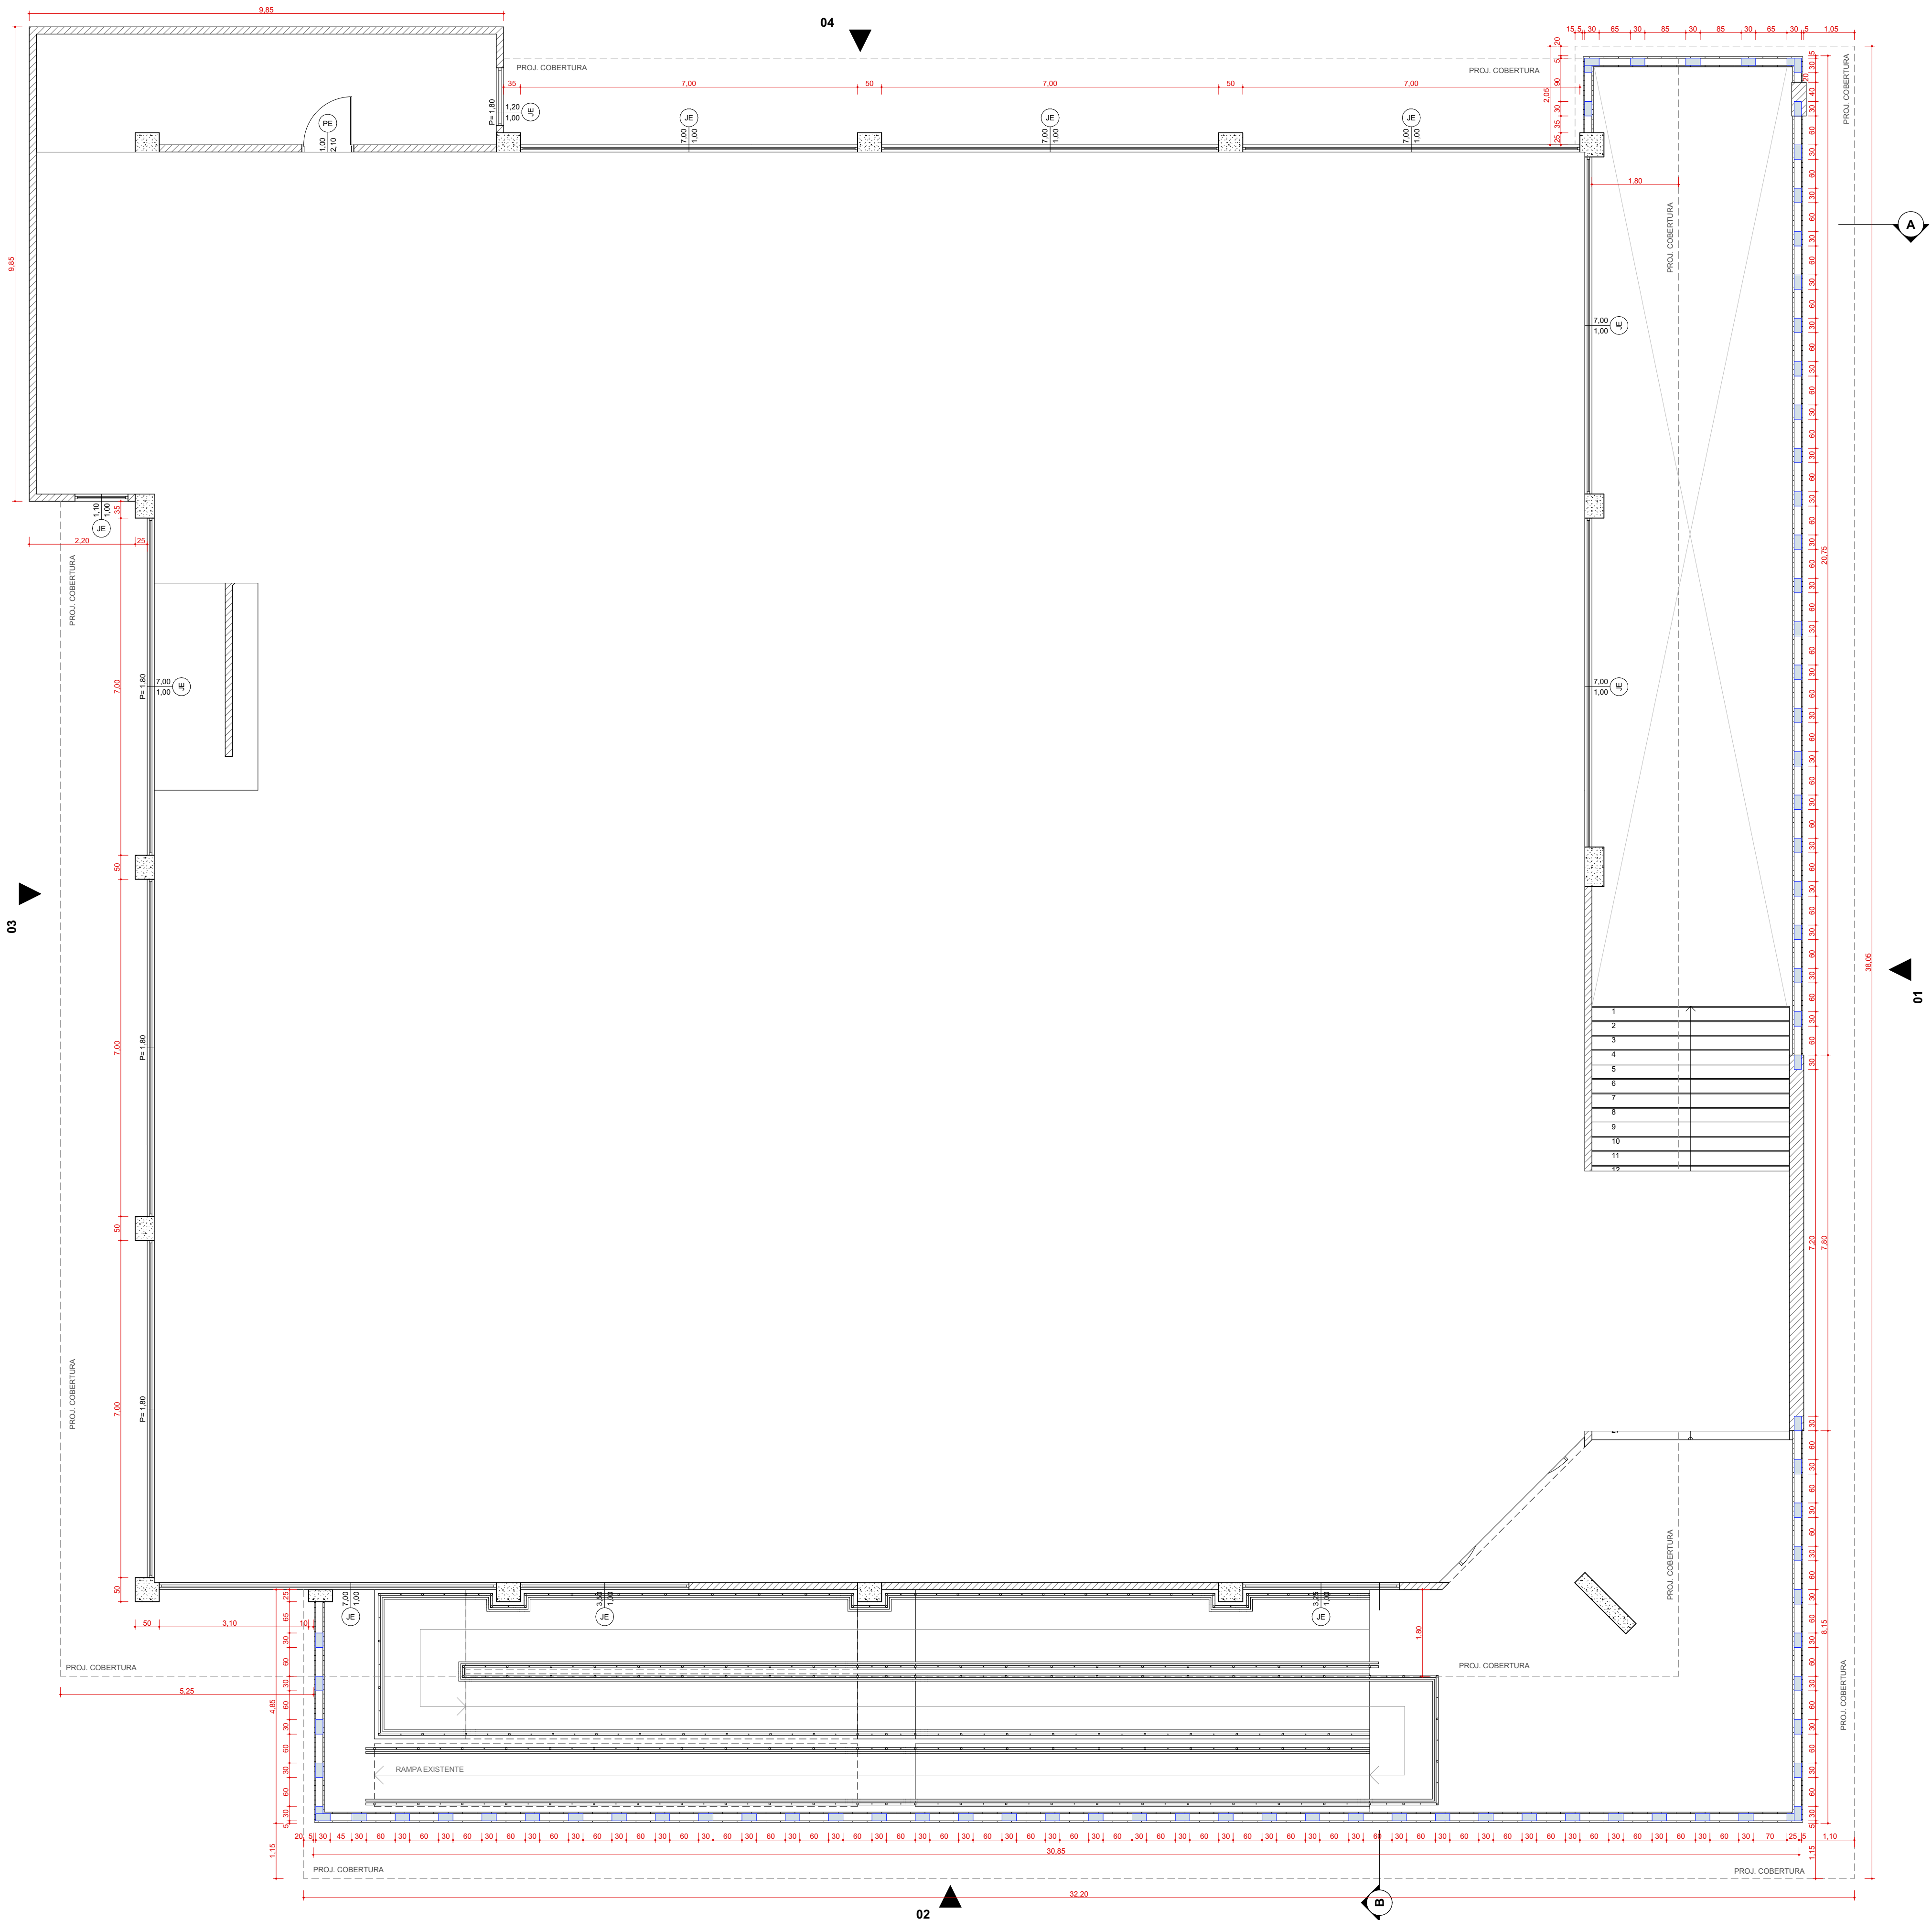

QUADRO DE PORTAS E VÃOS		
LEGENDA	QUANT.	DIMENSÃO (LxA)
P1	3	0,80x2,10
P2	2	0,90x2,10
P3	2	1,00x2,10

QUADRO DE JANELAS			
LEGENDA	QUANT.	DIMENSÃO (LxA)	ALTURA (PEITORIL)
J1	1	1,60x1,20	1,80
J2	2	2,00x0,60	1,80

LEGENDA	ESPECIFICAÇÃO
	PAREDES EM MADEIRA

CENTRO CULTURAL DE VENDA NOVA DO IMIGRANTE

ENDEREÇO

RUA DO IPÊ, 38 - VILA BETÂNIA

CIDADE

VENDA NOVA DO IMIGRANTE

ESTADO

ES

PROPRIETÁRIO

PREFEITURA DE VENDA NOVA

000.000.000-00

AUTOR DO PROJETO

EMÍLIO CALIMAN TERRA

CAU: A154466-7/ES

FASE PROJETO

REFORMA: CENTRO CULTURAL

CONTEÚDO

REVISÃO

ESCALA

INDICADA




DATA

30/03/2026





FOLHA

FACHADA | PLANTA BAIXA: PRIMEIRO PAVIMENTO


5/35

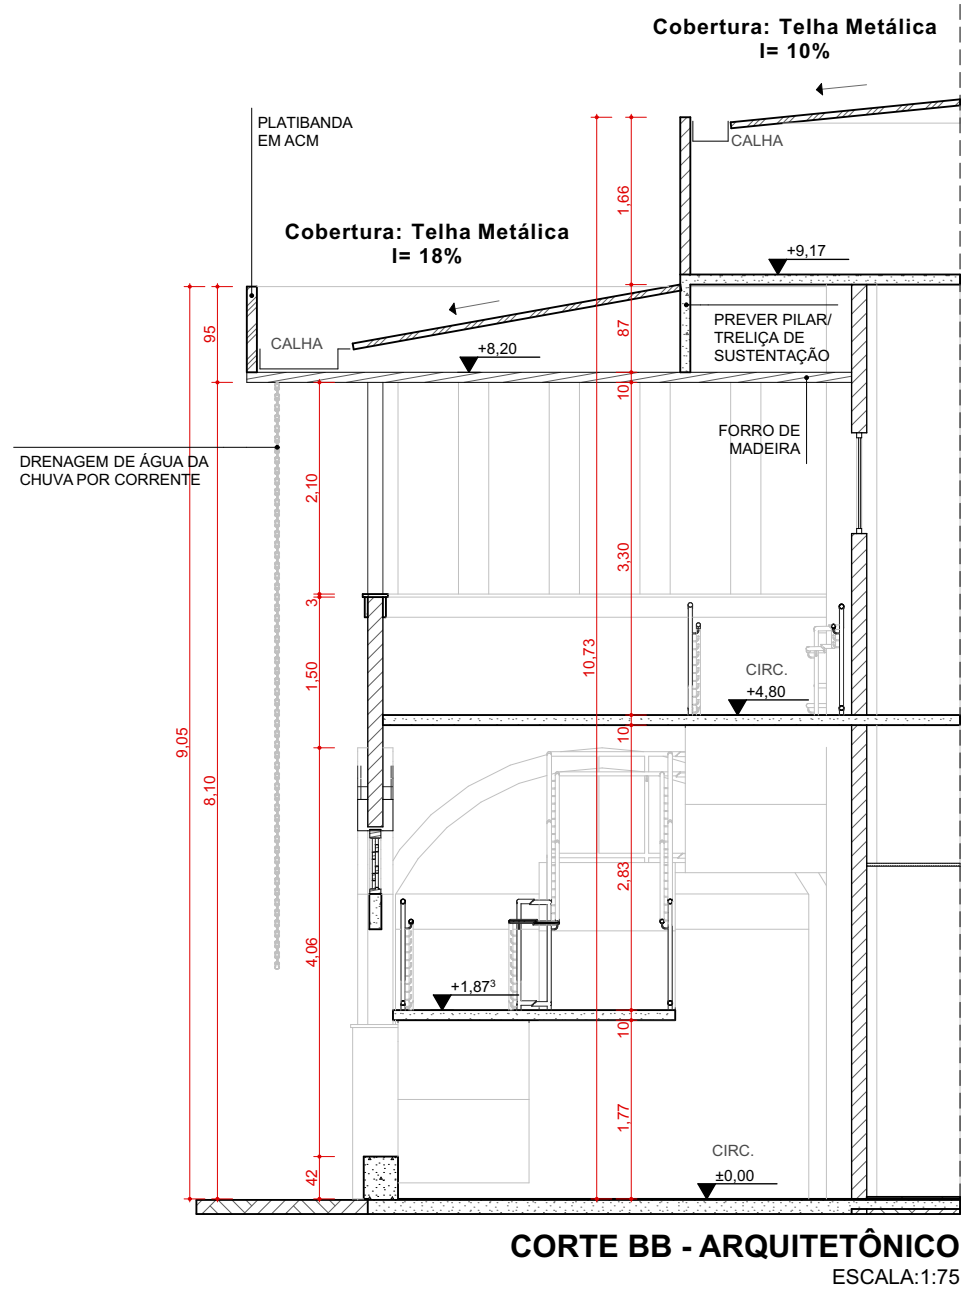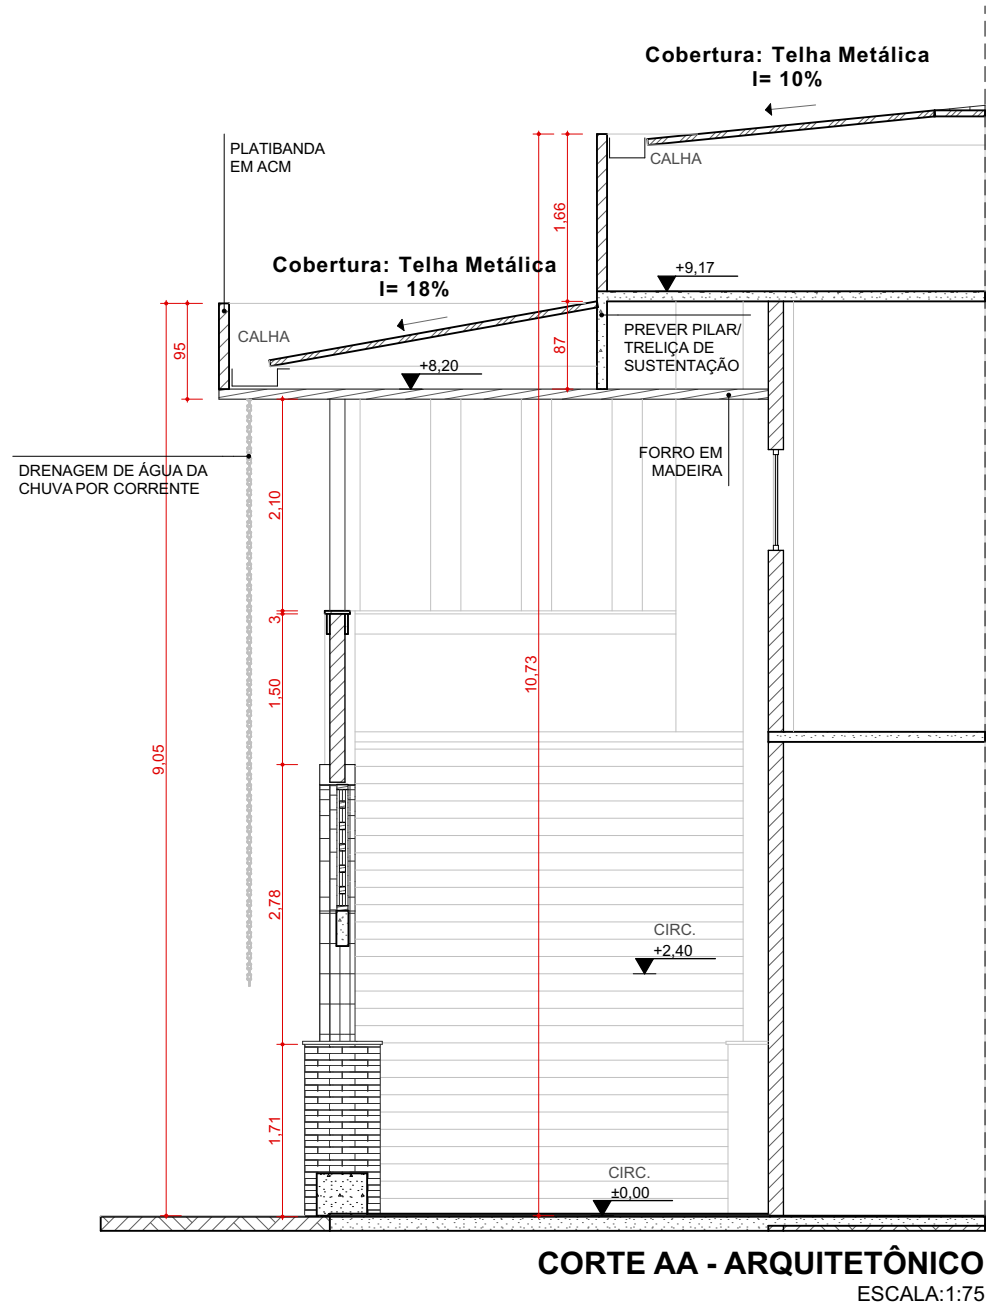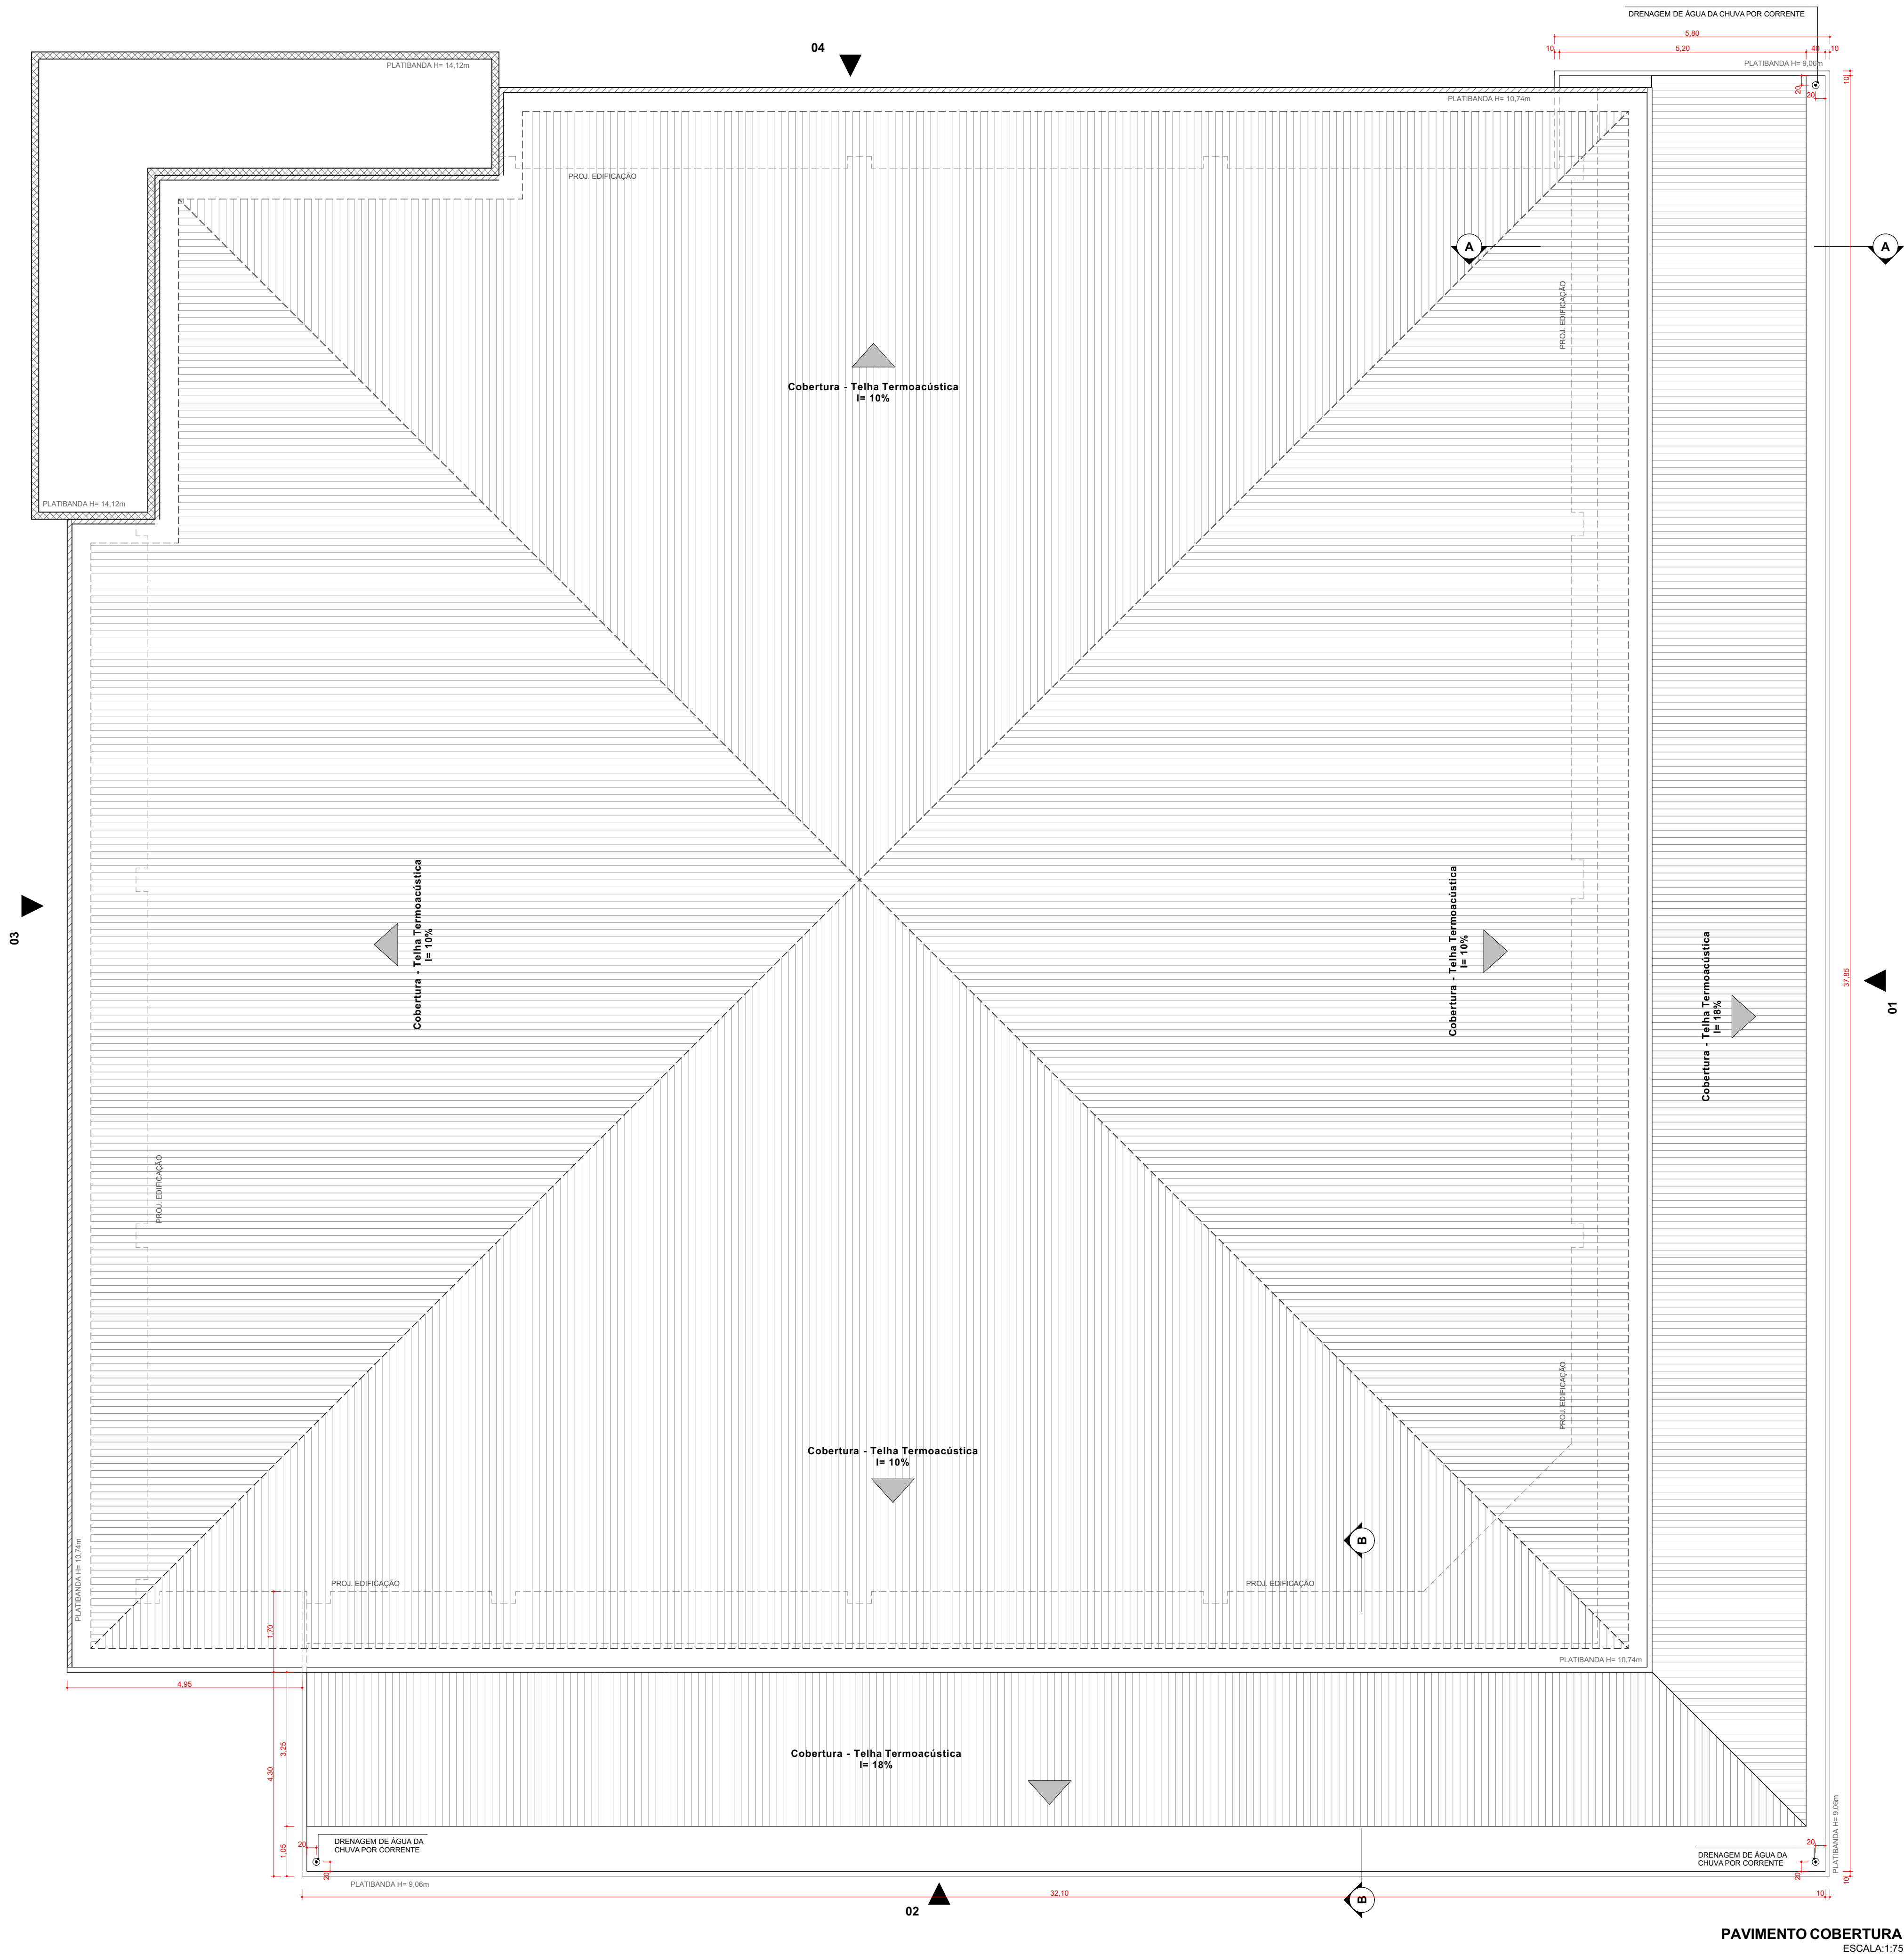

CENTRO CULTURAL DE VENDA NOVA DO IMIGRANTE			
ENDEREÇO	CIDADE	ESTADO	
RUA DO IPÊ, 38 - VILA BETÂNIA	VENDA NOVA DO IMIGRANTE	ES	
PROPRIETÁRIO	PREFEITURA DE VENDA NOVA 000.000.000-00		
AUTOR DO PROJETO	EMÍLIO CALIMAN TERRA CAU: A154466-7/ES		
FASE PROJETO	REVISÃO	ESCALA	DATA
REFORMA: CENTRO CULTURAL		INDICADA	30/03/2026
CONTEÚDO			FOLHA
FACHADA PLANTA BAIXA: COBERTURA E CORTE A e B			6/35
DIREITOS AUTORAIS RESERVADOS - PROIBIDO REPRODUÇÃO, DIVULGAÇÃO OU ALTERAÇÃO SEM ORDEM EXPRESSA DO AUTOR.			

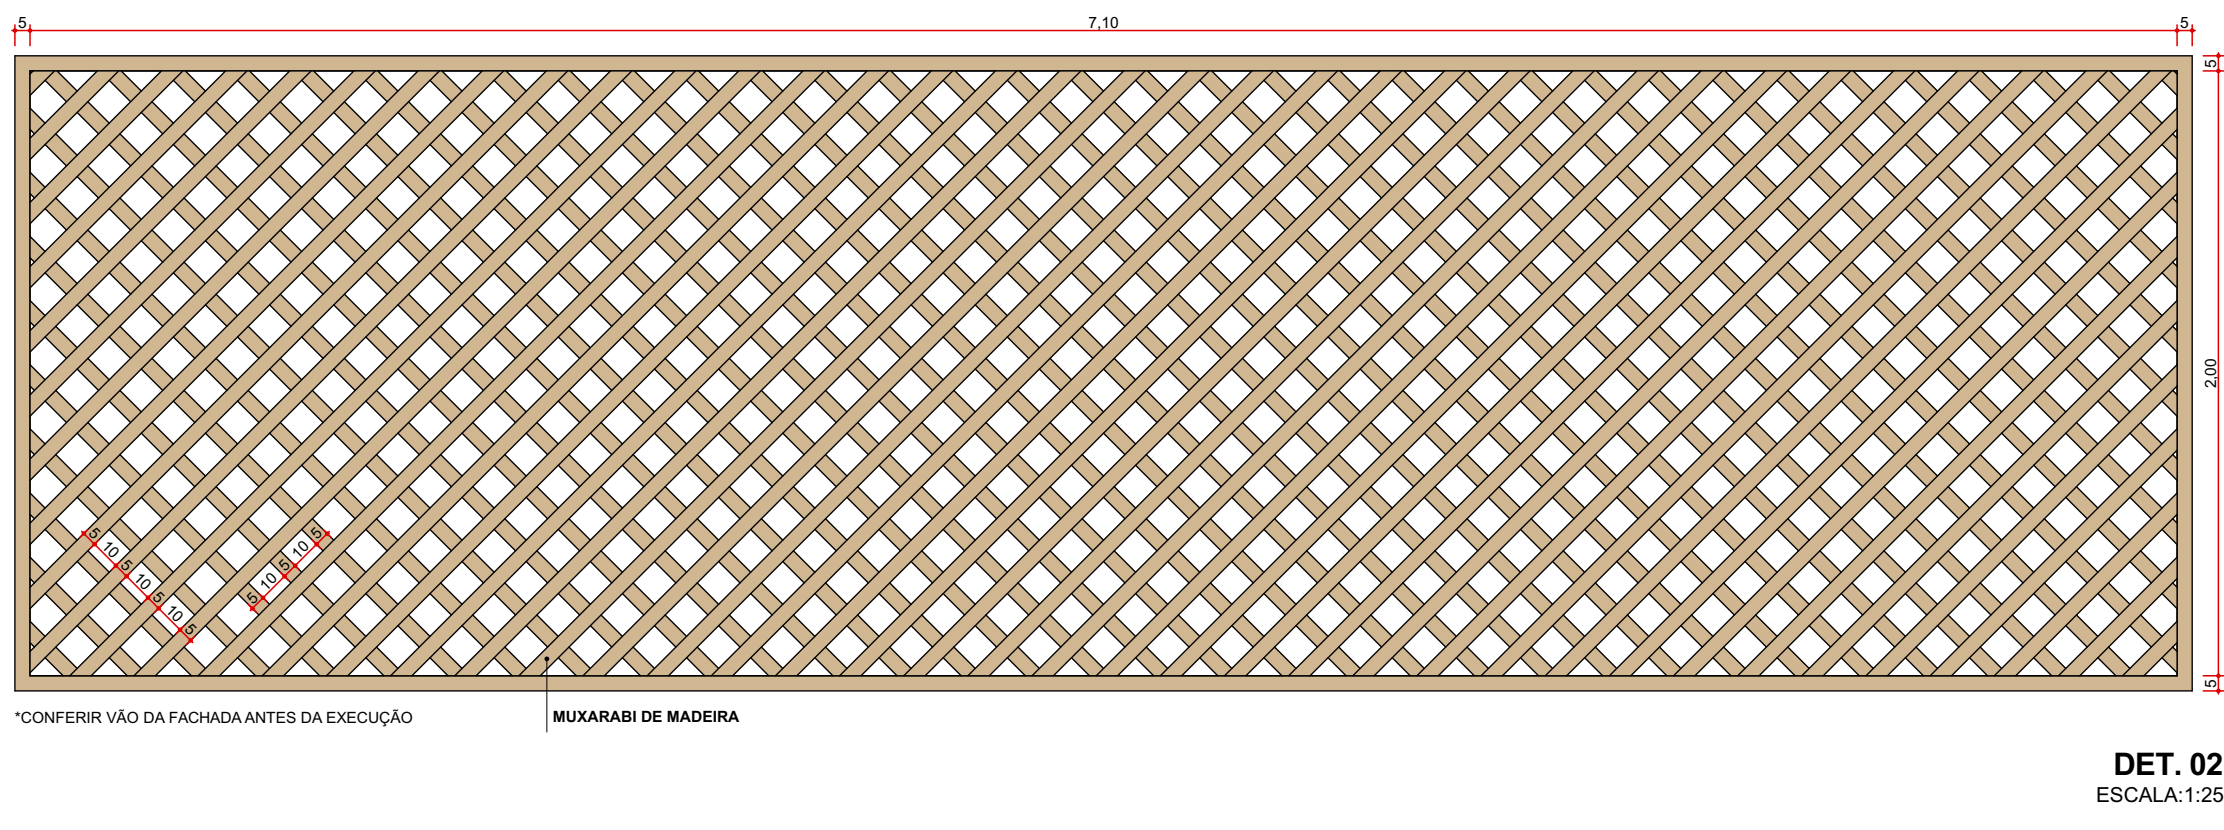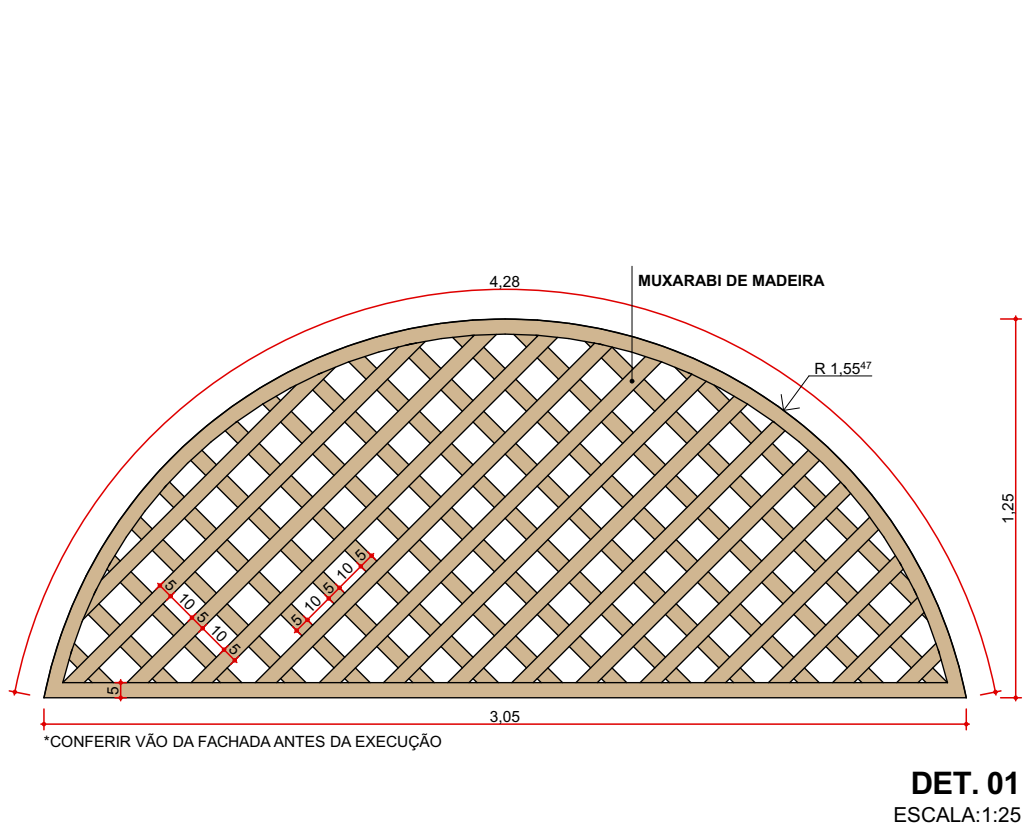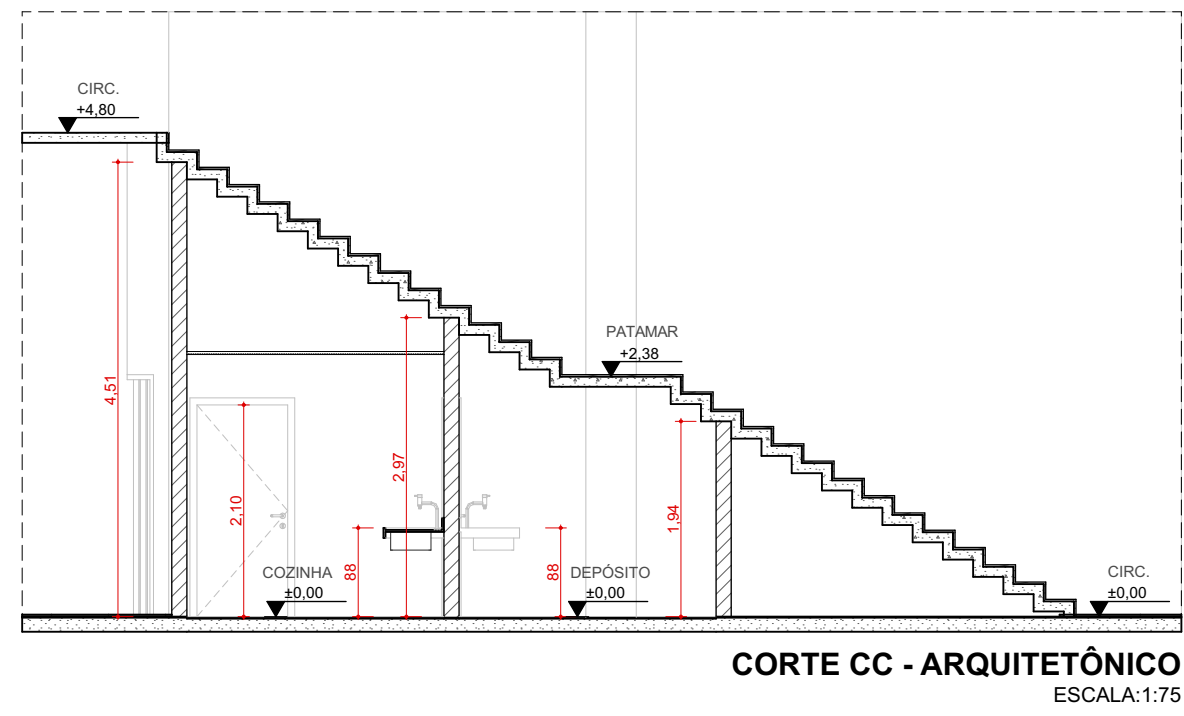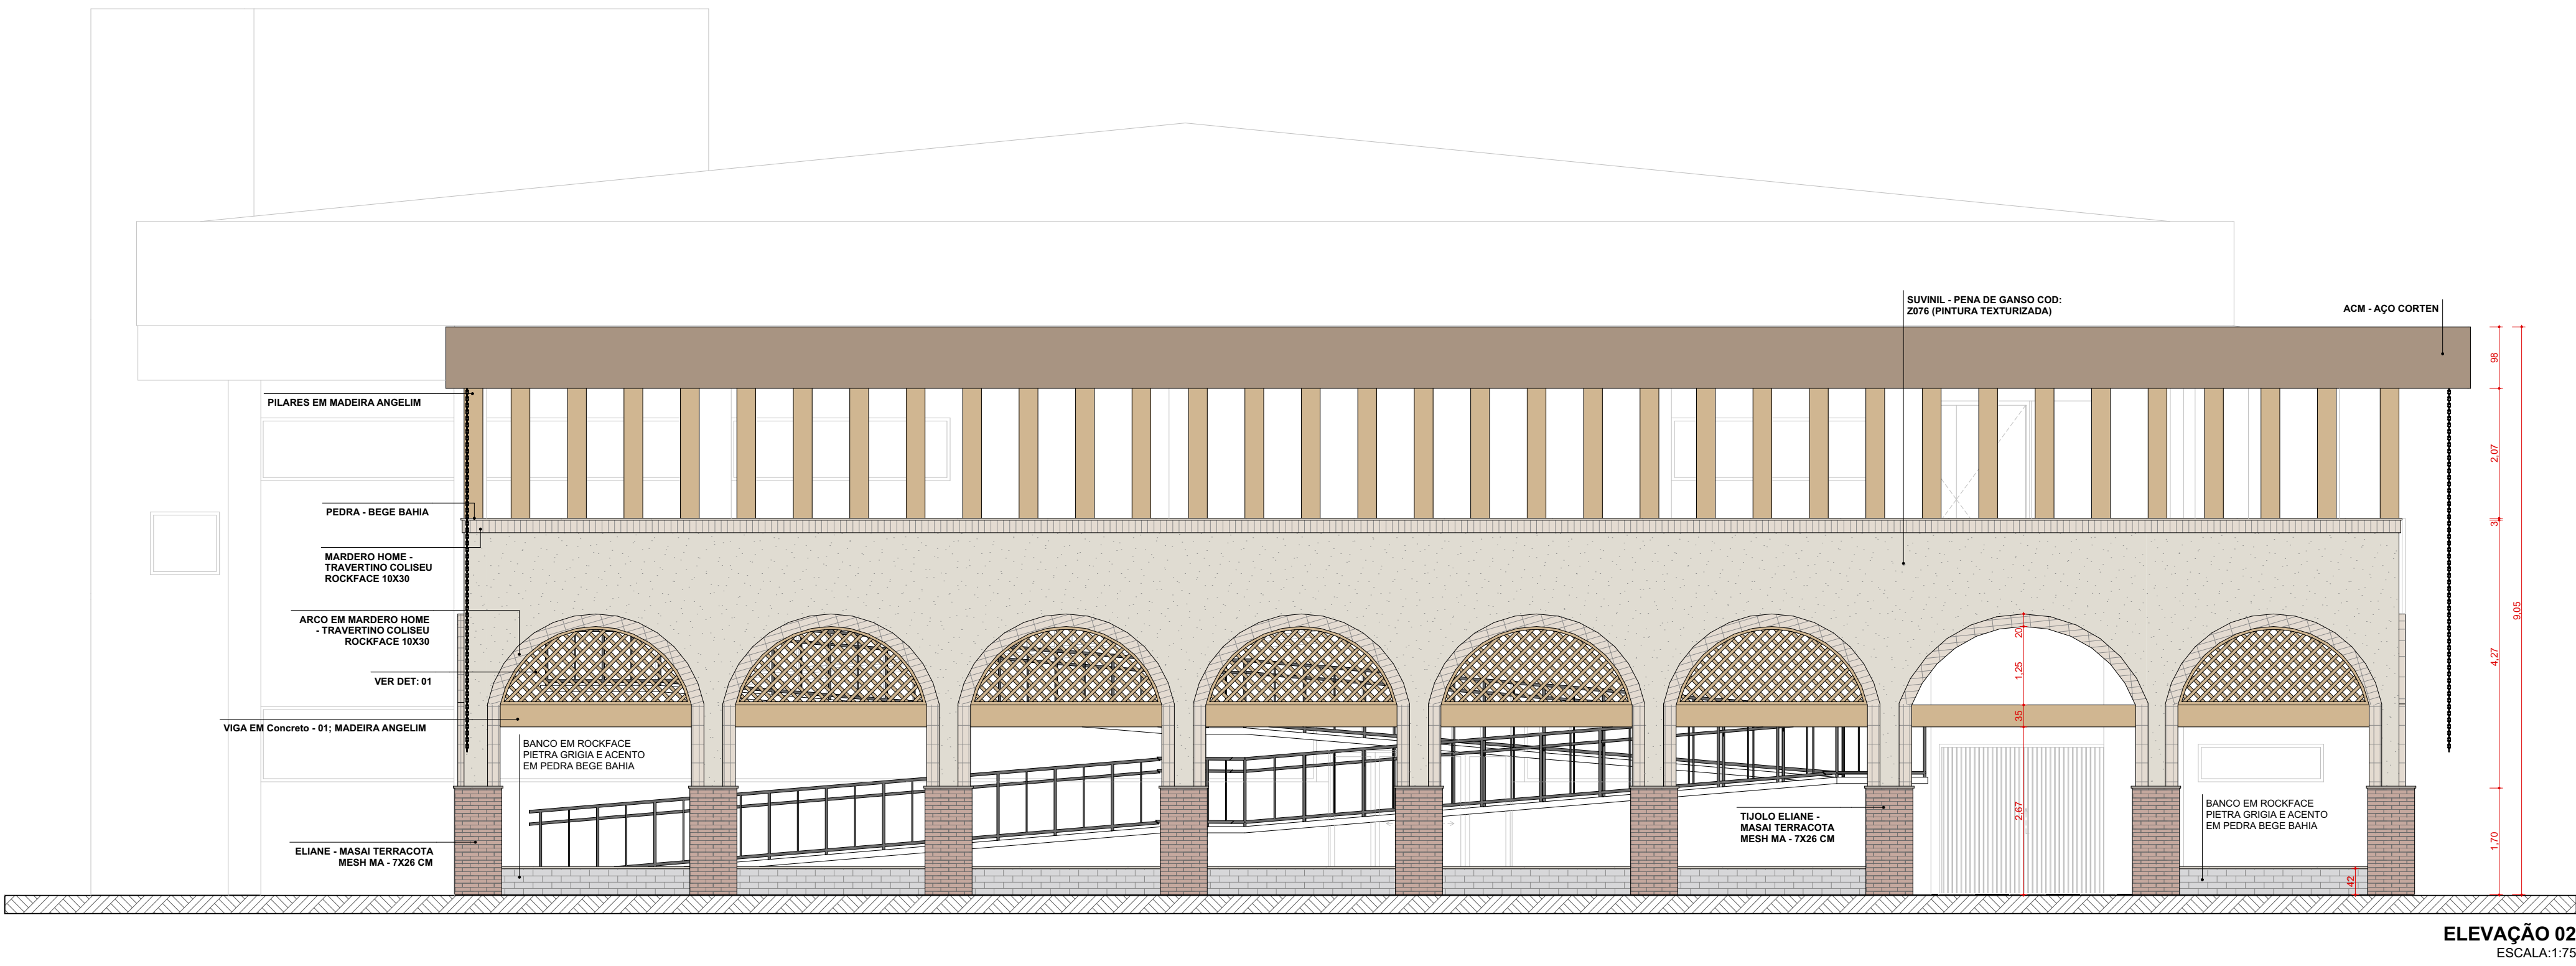


CENTRO CULTURAL DE VENDA NOVA DO IMIGRANTE		
ENDEREÇO	CIDADE	ESTADO
RUA DO IPÊ, 38 - VILA BETÂNIA	VENDA NOVA DO IMIGRANTE	ES
PROPRIETÁRIO	PREFEITURA DE VENDA NOVA 000.000.000-00	
AUTOR DO PROJETO	EMÍLIO CALIMAN TERRA CAU: A154466-7/ES	
FASE PROJETO	REVISÃO	DATA
REFORMA: CENTRO CULTURAL	INDICADA	30/03/2026
CONTEÚDO		FOLHA
FACHADA CORTES: C E ELEVÇÃO 01 e 02 E DET 01 e 02		
DIREITOS AUTORAIS RESERVADOS - PROIBIDO REPRODUÇÃO, DIVULGAÇÃO OU ALTERAÇÃO SEM ORDEM EXPRESSA DO AUTOR.		

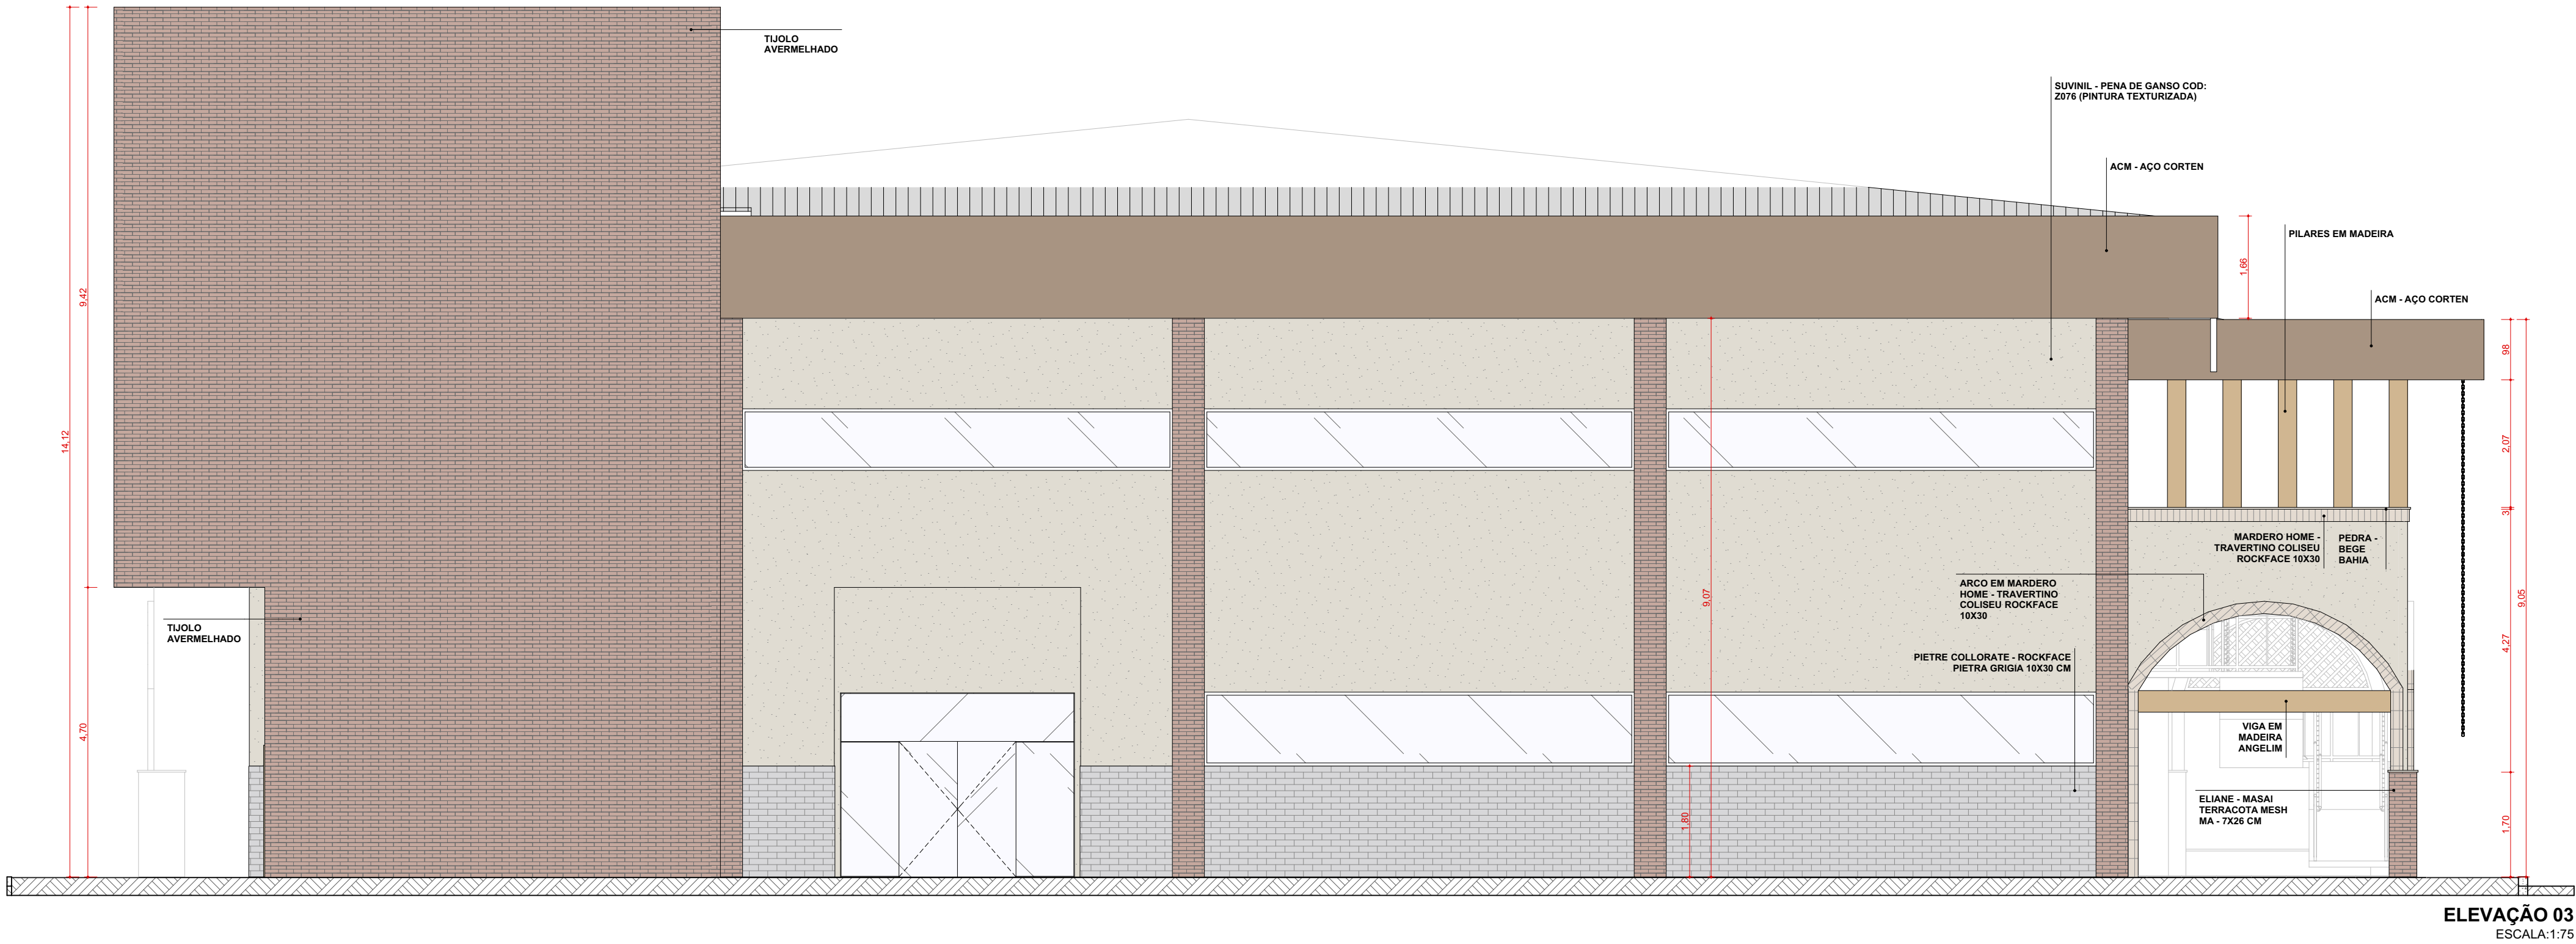

PERSPECTIVA 01




PERSPECTIVA 02

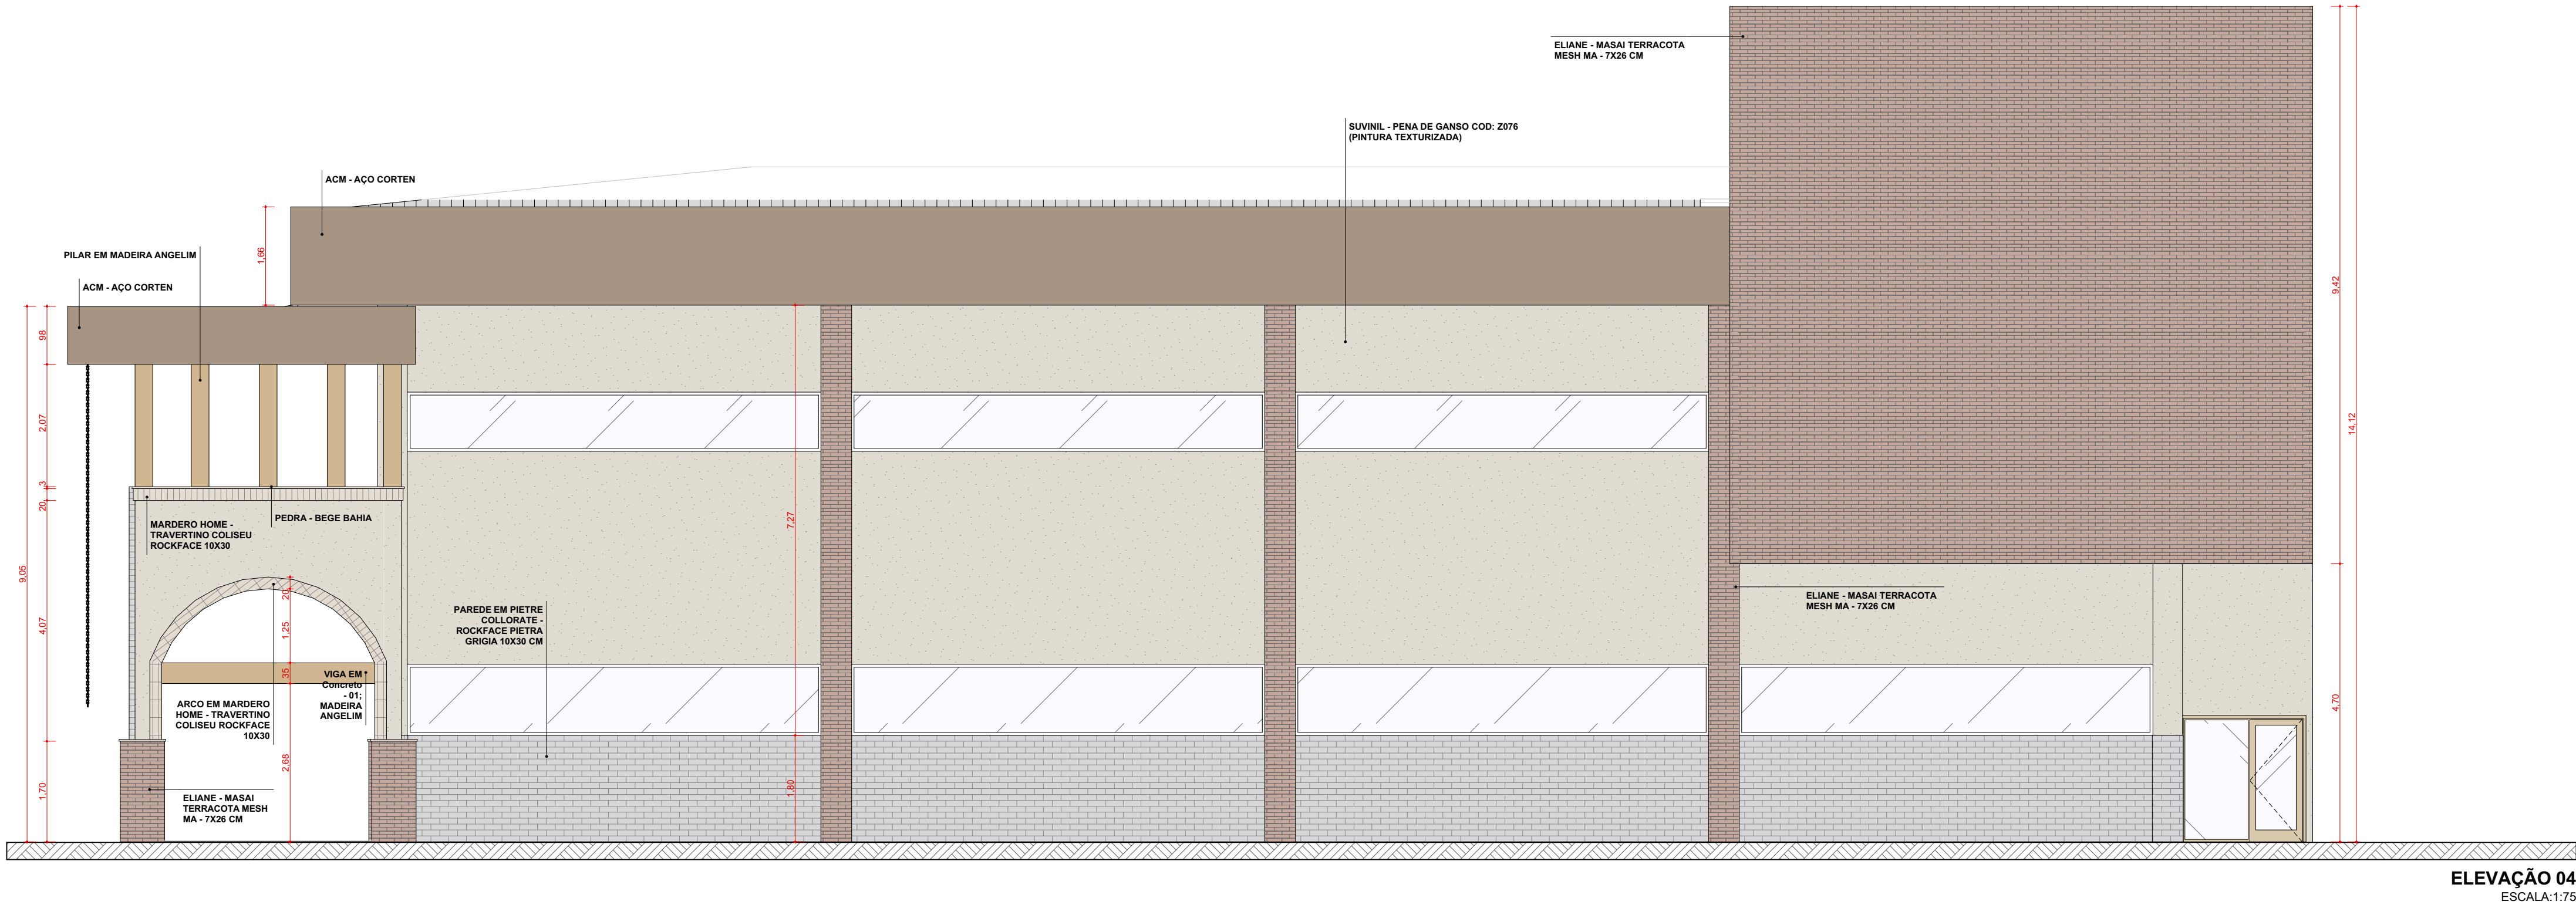


PERSPECTIVA 03

CENTRO CULTURAL DE VENDA NOVA DO IMIGRANTE			
ENDEREÇO	CIDADE	ESTADO	
RUA DO IPÊ, 38 - VILA BETÂNIA	VENDA NOVA DO IMIGRANTE	ES	
PROPRIETÁRIO	PREFEITURA DE VENDA NOVA 000.000.000-00		
AUTOR DO PROJETO	EMÍLIO CALIMAN TERRA CAU: A154466-7/ES		
FASE PROJETO	REVISÃO	ESCALA	DATA
REFORMA: CENTRO CULTURAL		INDICADA	30/03/2026
CONTEUDO			FOLHA
FACHADA ELEVÇÃO 03 e 04 e			8/35
PERSPECTIVAS			
DIREITOS AUTORAIS RESERVADOS - PROIBIDO REPRODUÇÃO, DIVULGAÇÃO OU ALTERAÇÃO SEM ORDEM EXPRESSA DO AUTOR.			

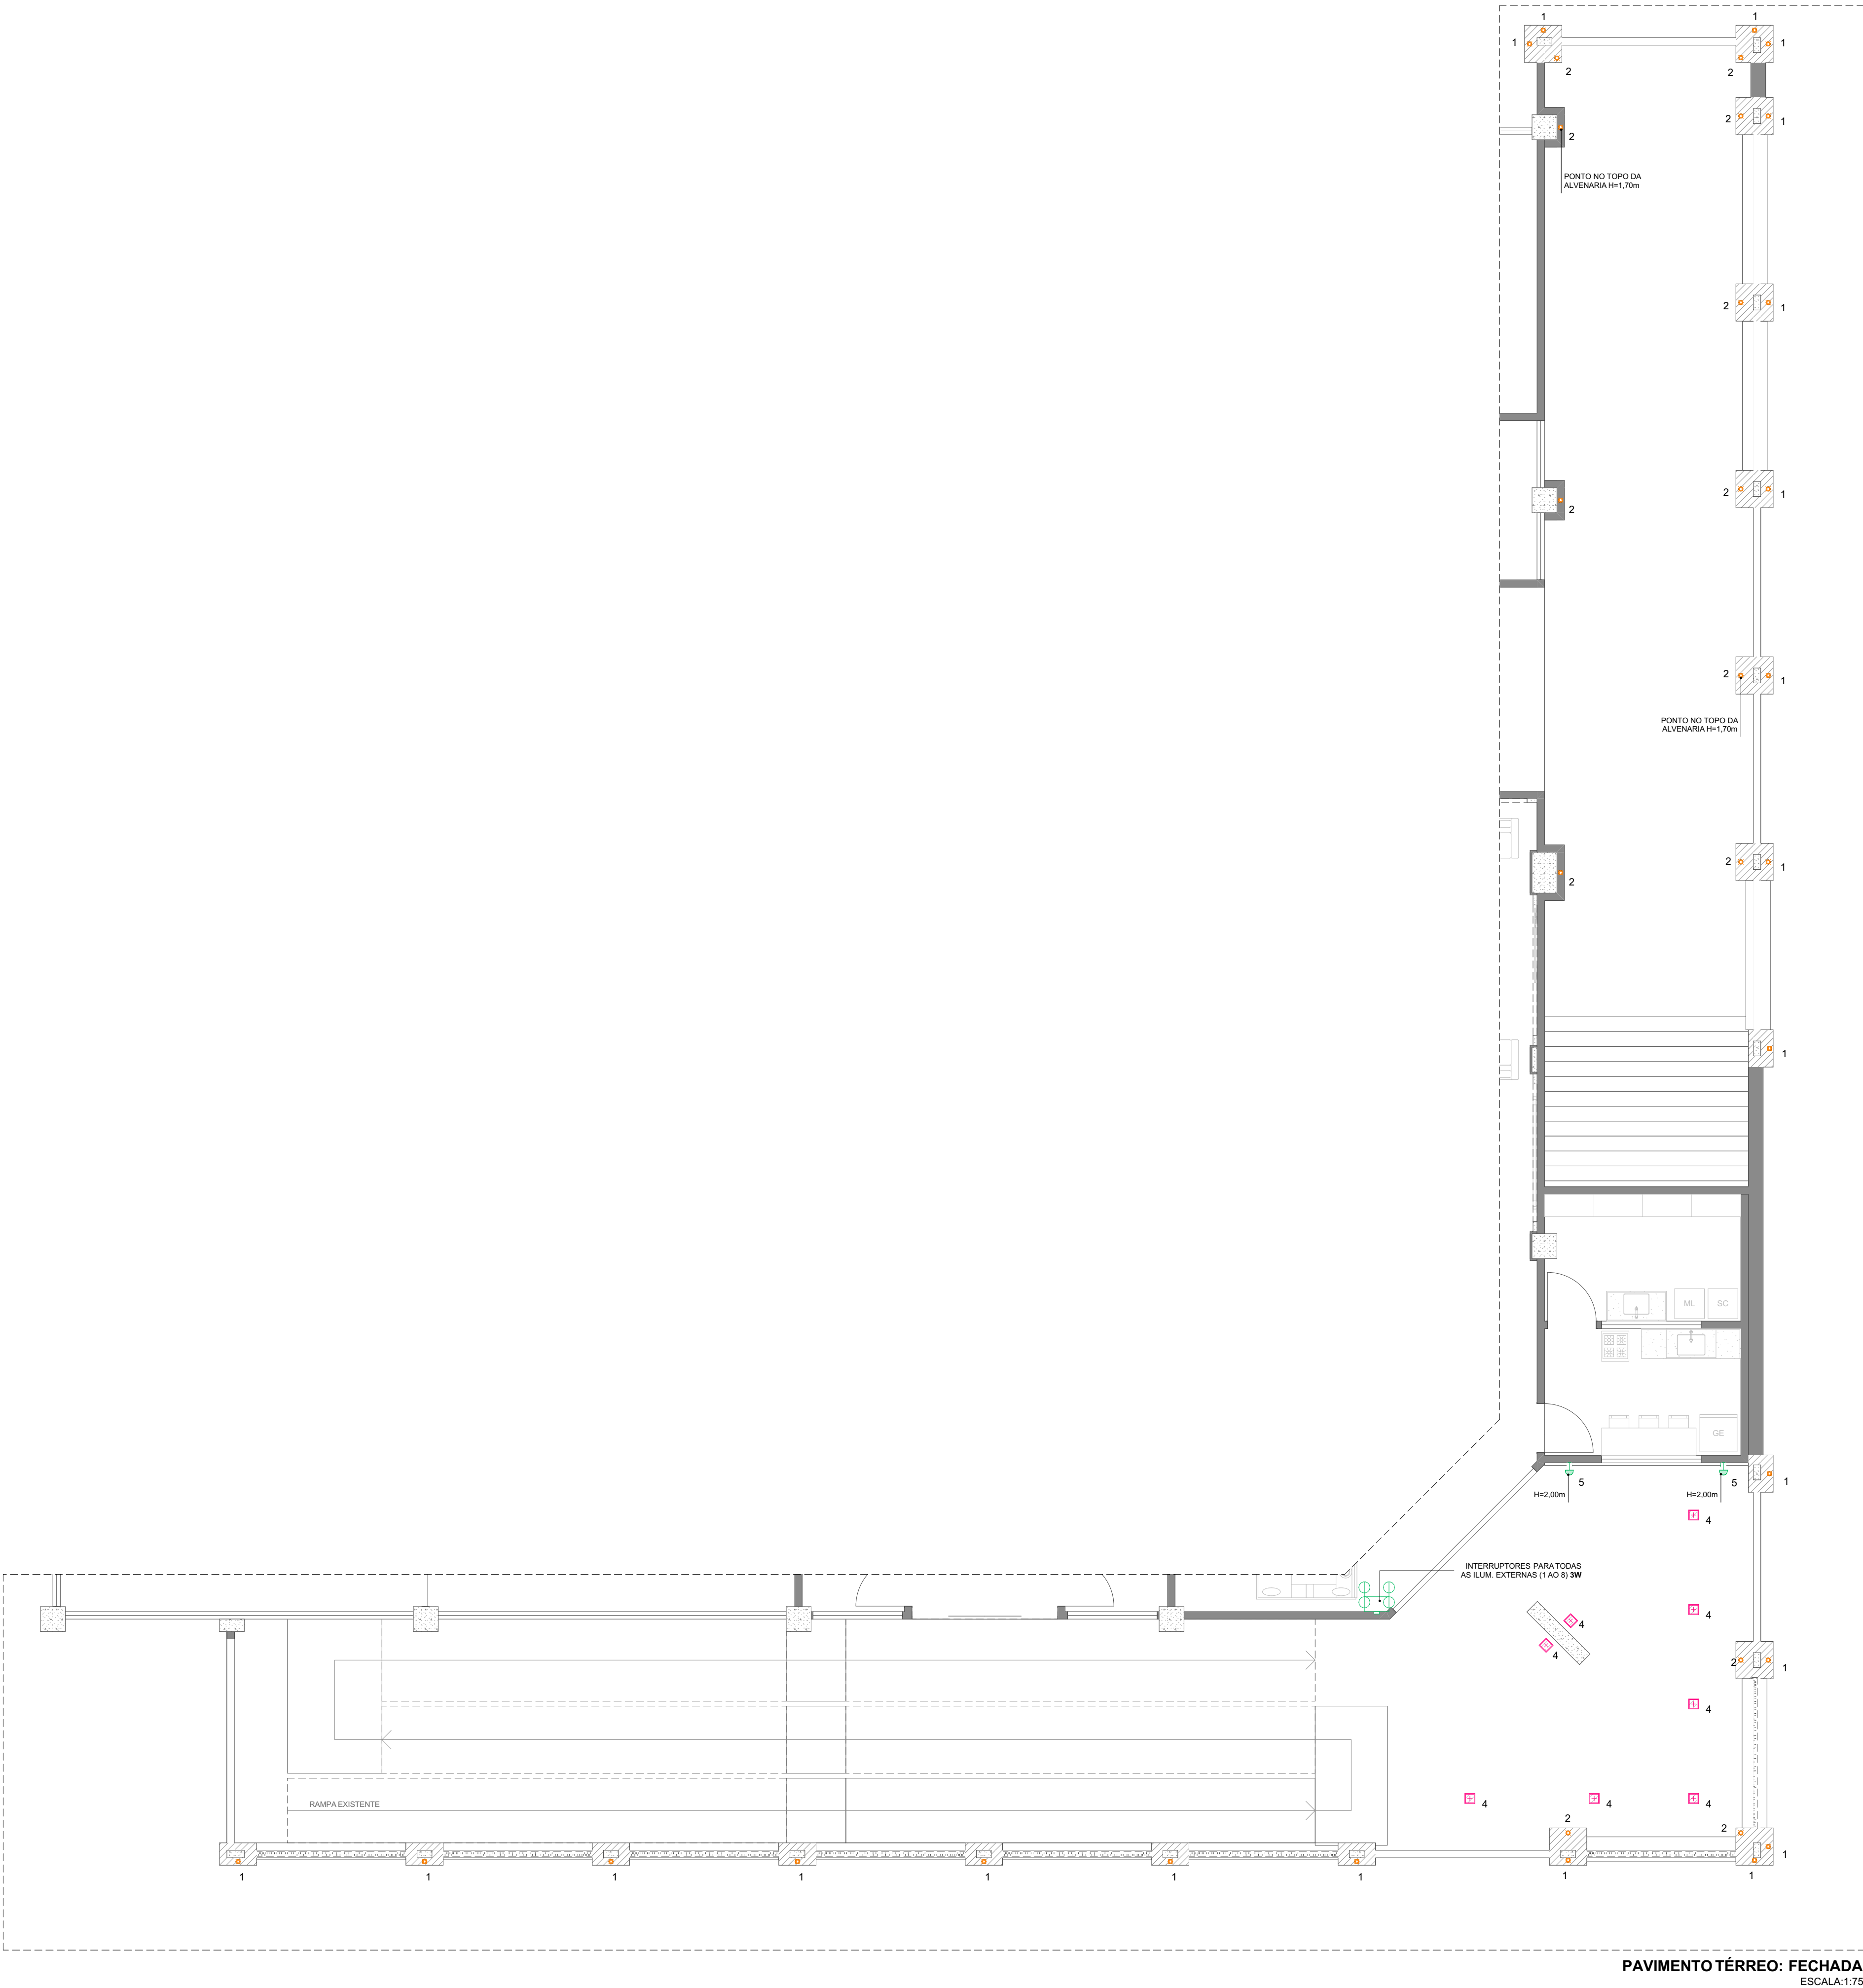

MAPA: ÁREAS DE MODIFICAÇÃO

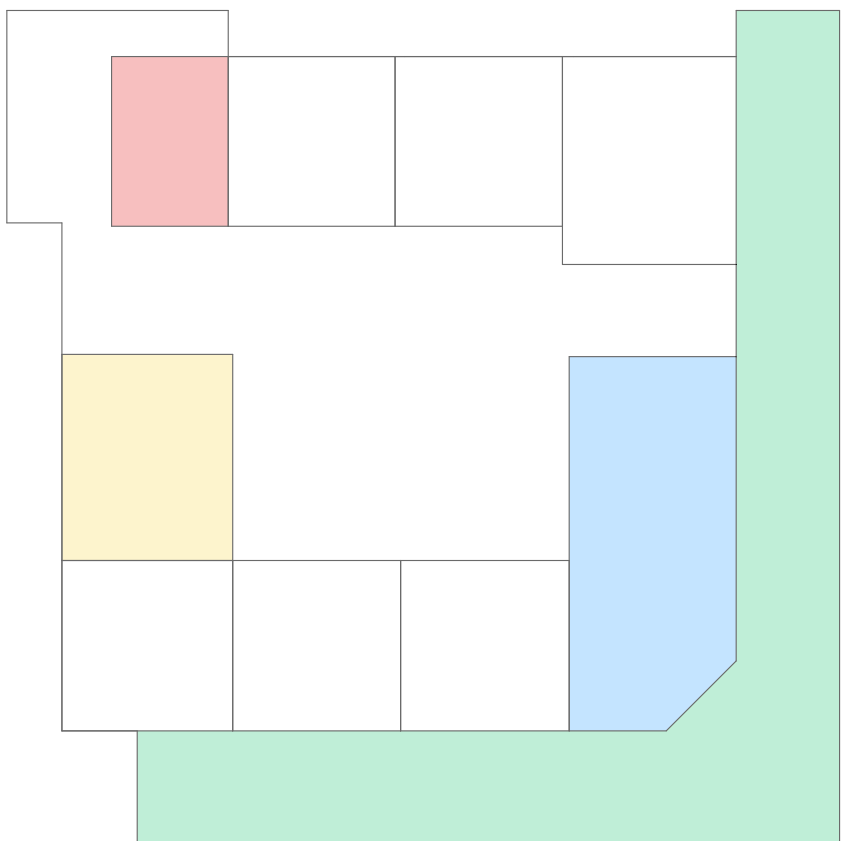

LEGENDA	ESPECIFICAÇÃO
	FACHADA
	RECEPTIVO E COZINHA
	SALAS DE EQUIPE 01
	SALAS DE EQUIPE 02

LEGENDA DE PONTOS ELÉTRICOS E ILUMINAÇÃO		
●	ILUMINAÇÃO/PONTOS LOCADOS NAS PAREDES	● ILUMINAÇÃO/PONTOS LOCADOS NO TETO/FORRO
●	ILUMINAÇÃO/PONTOS LOCADOS NO PISO	
□	INTERRUPTOR SIMPLES	H = 120cm
□	INTERRUPTOR DUPLO	H = 120cm
□	INTERRUPTOR TRIPLO	H = 120cm
□	INTERRUPTOR SIMPLES THREE WAY	H = 120cm
□	INTERRUPTOR SIMPLES FOUR WAY	H = 120cm
□	PONTO PARA ARANDELA - SEM CAIXA 4x2"	H = INDICADO EM PLANTA
□	SPOT 01 - EMBUTIDO - NO FRAME - ORIENTÁVEL	
□	PLAFON - EMBUTIDO - NO FRAME - ULTRA SLIM LED - 20x20cm	
□	PLAFON - SOBREPOR - ULTRA SLIM LED - 20x20cm	
□	BALIZADOR EMBUTIDO NA PAREDE	H = INDICADO EM PLANTA
□	BALIZADOR EMBUTIDO NO PISO	
□	REFLETOR DE PAREDE COM BRAÇO ARTICULADO	H = NO TOPO DA PAREDE INDICADA
NOTAS:		
01 - OS PONTOS COM ALTURAS DIVERGENTES DO ESTABELECIDO NO QUADRO SERÃO ESPECIFICADOS EM PROJETO.		
02 - PONTOS COTADOS PELO EIXO.		

CENTRO CULTURAL DE VENDA NOVA DO IMIGRANTE

ENDEREÇO: RUA DO IPÊ, 38 - VILA BETÂNIA
CIDADE: VENDA NOVA DO IMIGRANTE
ESTADO: ES

PROPRIETÁRIO: PREFEITURA DE VENDA NOVA
000.000.000-00

AUTOR DO PROJETO: EMÍLIO CALIMAN TERRA
CAU: A154466-7/ES




FASE PROJETO: REFORMA: CENTRO CULTURAL
CONTEUDO: REFORMA: CENTRO CULTURAL
REVISÃO: R00
ESCALA: INDICADA
DATA: 30/03/2026
FOLHA: 9/35


FACHADA | ILUM. - ACENDIMENTOS:
FACHADA [TÉRREO]

9/35

DIREITOS AUTORAIS RESERVADOS - PROIBIDO REPRODUÇÃO, DIVULGAÇÃO OU ALTERAÇÃO SEM ORDEM EXPRESSA DO AUTOR.

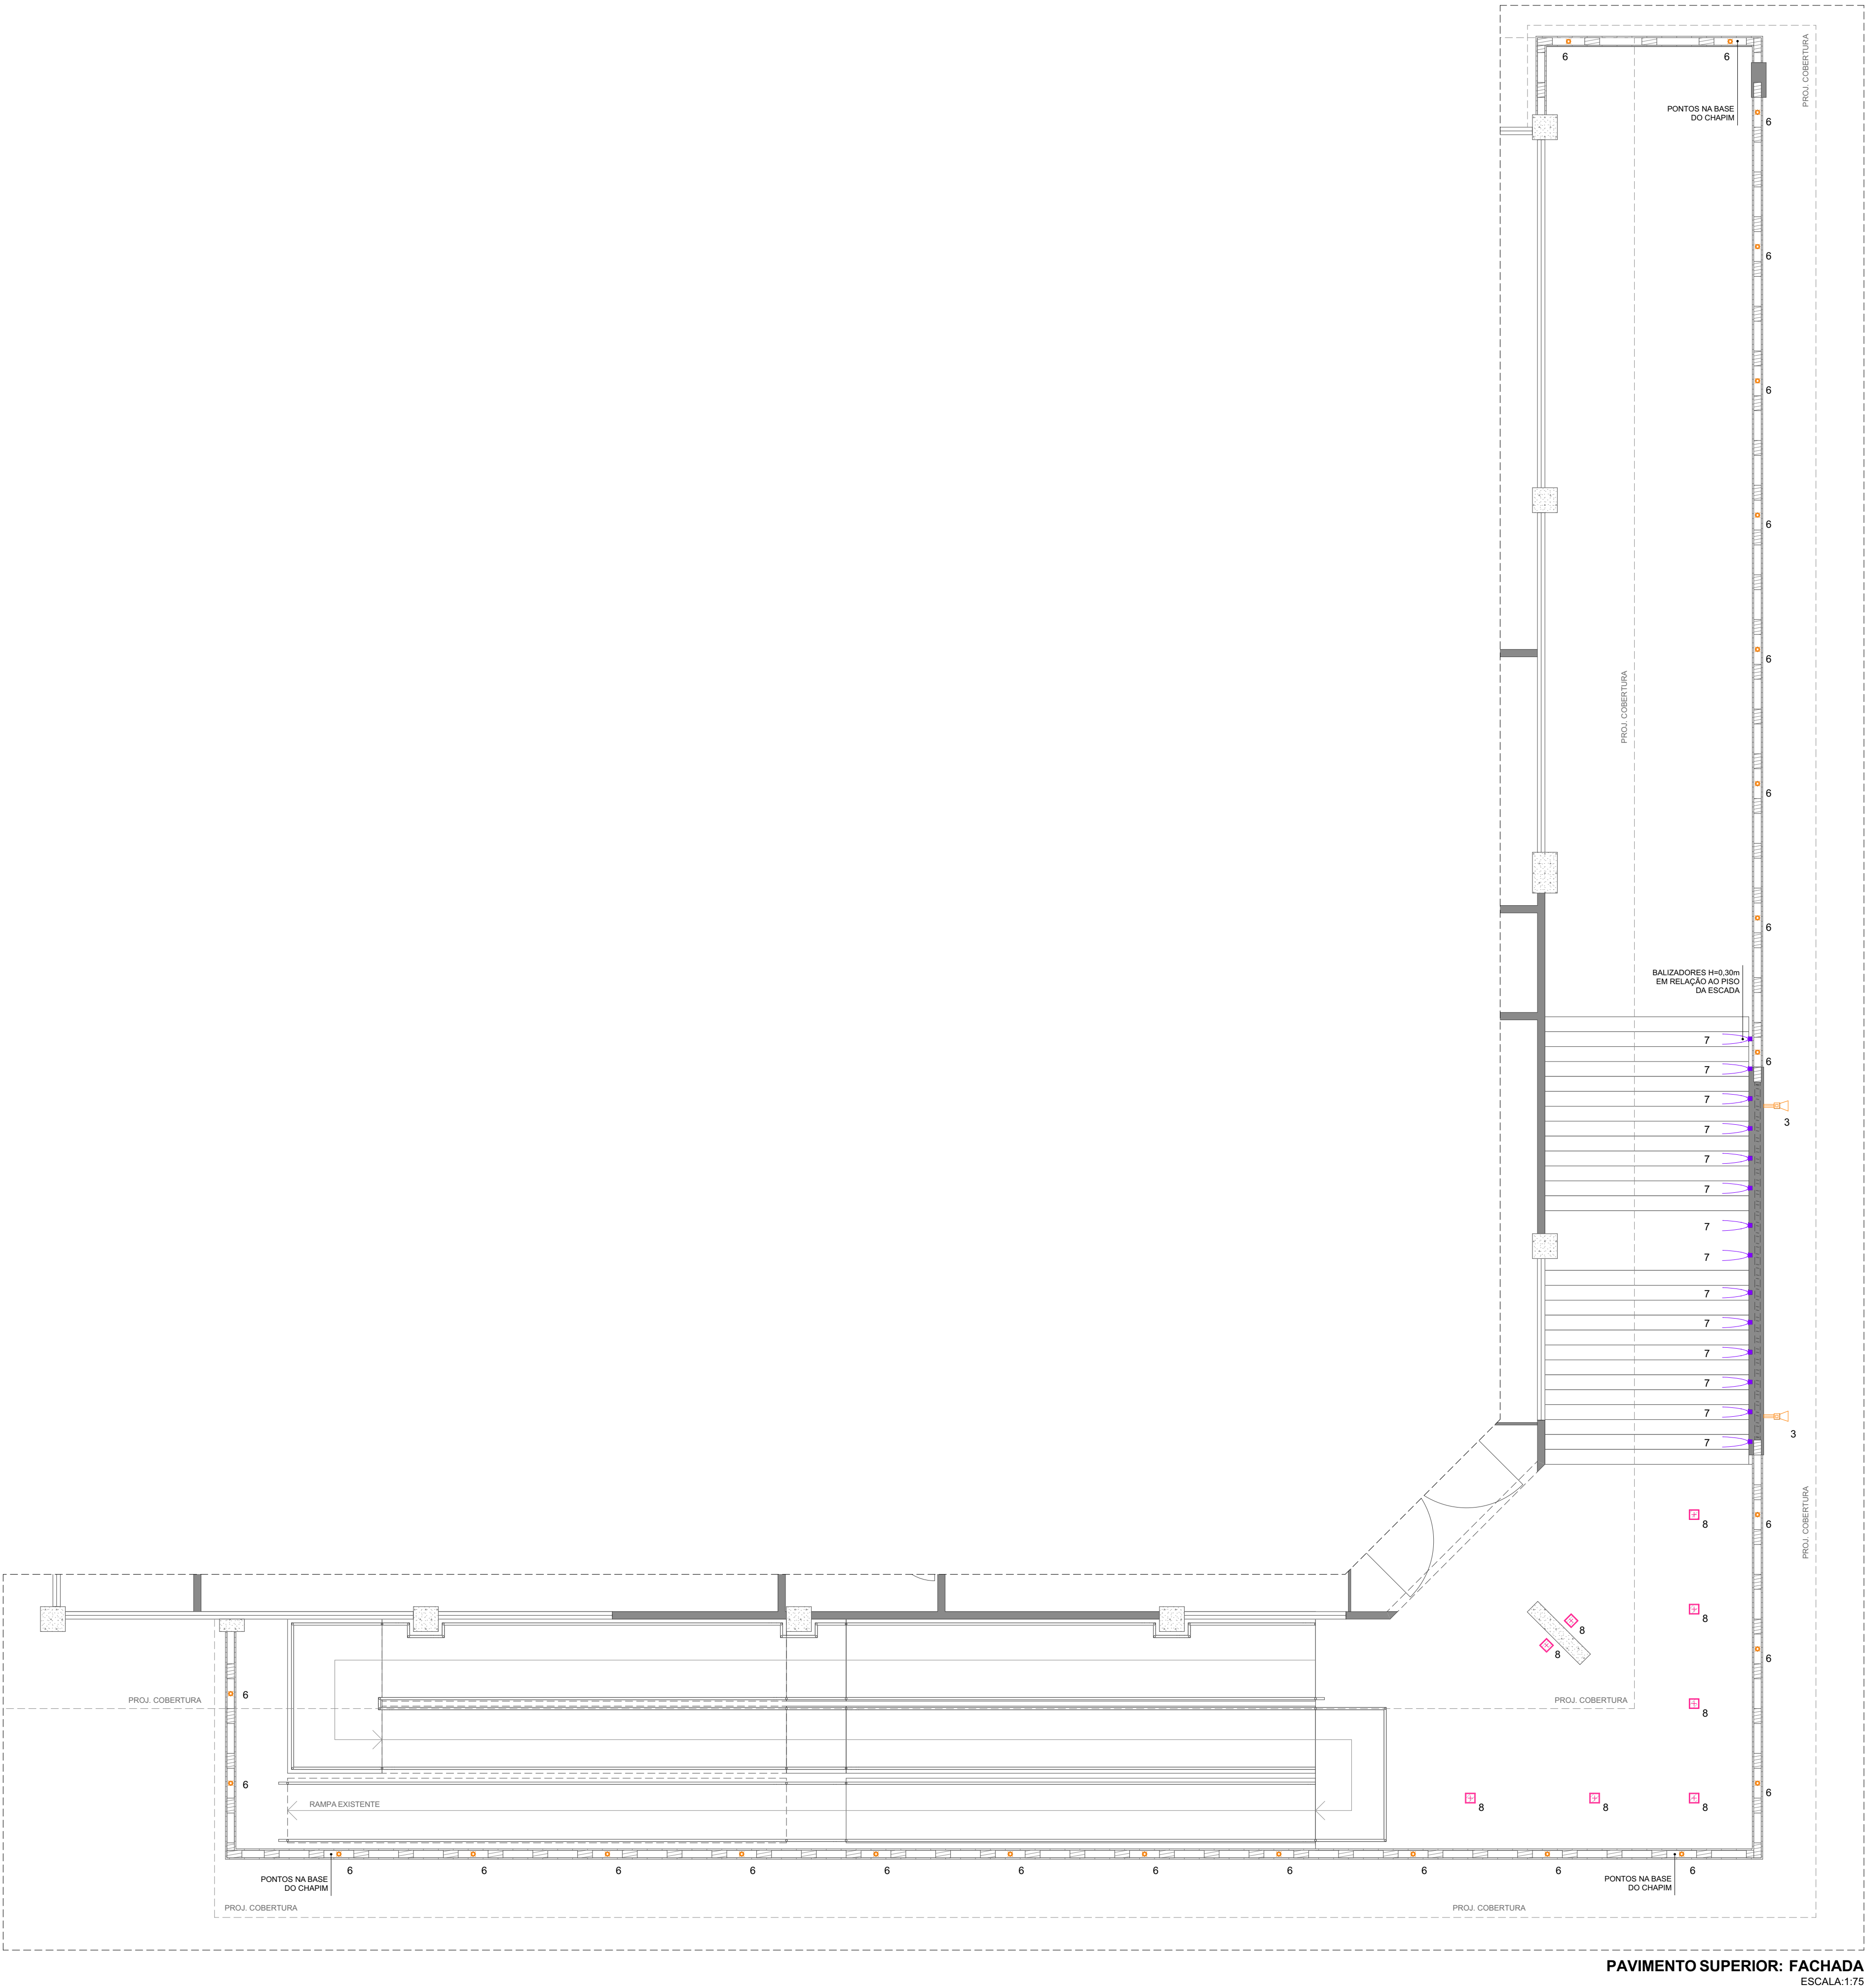

MAPA: ÁREAS DE MODIFICAÇÃO

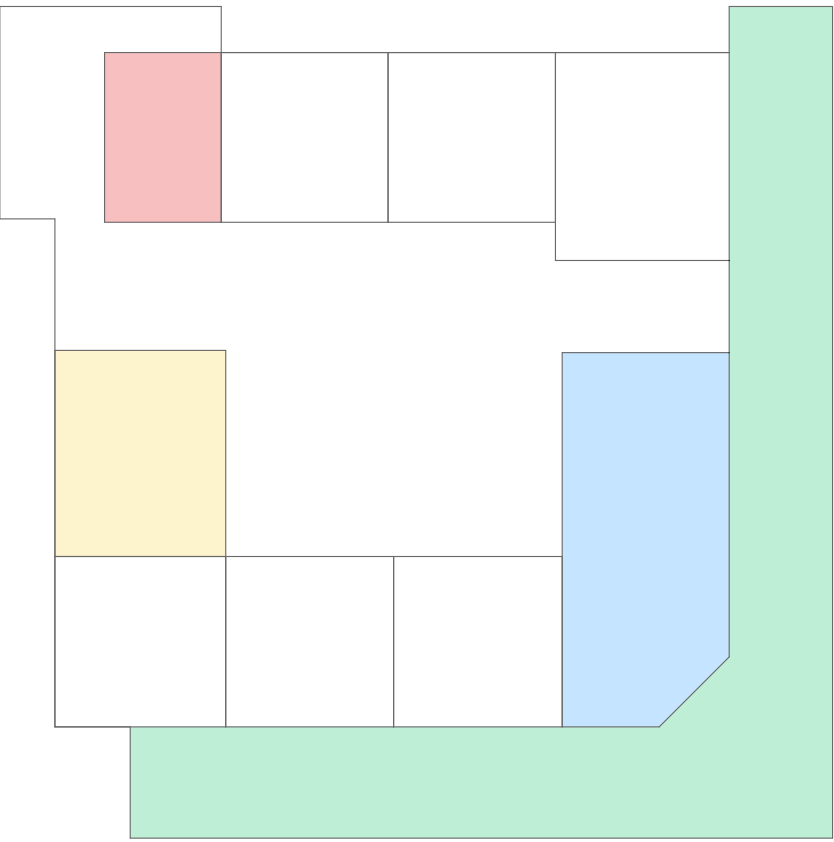

LEGENDA	ESPECIFICAÇÃO
	FACHADA
	RECEPTIVO E COZINHA
	SALAS DE EQUIPE 01
	SALAS DE EQUIPE 02

LEGENDA DE PONTOS ELÉTRICOS E ILUMINAÇÃO					
	ILUMINAÇÃO PONTOS LOCADOS NAS PAREDES		ILUMINAÇÃO PONTOS LOCADOS NO TETO/PORRO		ILUMINAÇÃO PONTOS LOCADOS NO PISO
	INTERRUPTOR SIMPLES				H = 120cm
	INTERRUPTOR DUPLO				H = 120cm
	INTERRUPTOR TRIPLO				H = 120cm
	INTERRUPTOR SIMPLES THREE WAY				H = 120cm
	INTERRUPTOR SIMPLES FOUR WAY				H = 120cm
	PONTO PARA ARANDELA - SEM CAIXA 4x2"				H = INDICADO EM PLANTA
	SPOT 01 - EMBUTIDO - NO FRAME - ORIENTÁVEL				
	PLAFON - EMBUTIDO - NO FRAME - ULTRA SLIM LED - 20x20cm				
	PLAFON - SOBREPOR - ULTRA SLIM LED - 20x20cm				
	BALIZADOR EMBUTIDO NA PAREDE				H = INDICADO EM PLANTA
	BALIZADOR EMBUTIDO NO PISO				
	REFLETOR DE PAREDE COM BRAÇO ARTICULADO				H = NO TOPO DA PAREDE INDICADA
NOTAS:					
01 - OS PONTOS COM ALTURAS DIVERGENTES DO ESTABELECIDO NO QUADRO SERÃO ESPECIFICADOS EM PROJETO.					
02 - PONTOS COTADOS PELO EIXO.					

CENTRO CULTURAL DE VENDA NOVA DO IMIGRANTE


ENDEREÇO: RUA DO IPÊ, 38 - VILA BETÂNIA
CIDADE: VENDA NOVA DO IMIGRANTE
ESTADO: ES

PROPRIETÁRIO: PREFEITURA DE VENDA NOVA
000.000.000-00


AUTOR DO PROJETO: EMÍLIO CALIMAN TERRA
CAU: A154466-7/ES



FASE PROJETO: REFORMA: CENTRO CULTURAL
CONTEÚDO: FACHADA | ILUM. - ACENDIMENTOS: FACHADA [PRIMEIRO PVTO]
REVISÃO: R00
ESCALA: INDICADA
DATA: 30/03/2026
FOLHA: 10/35

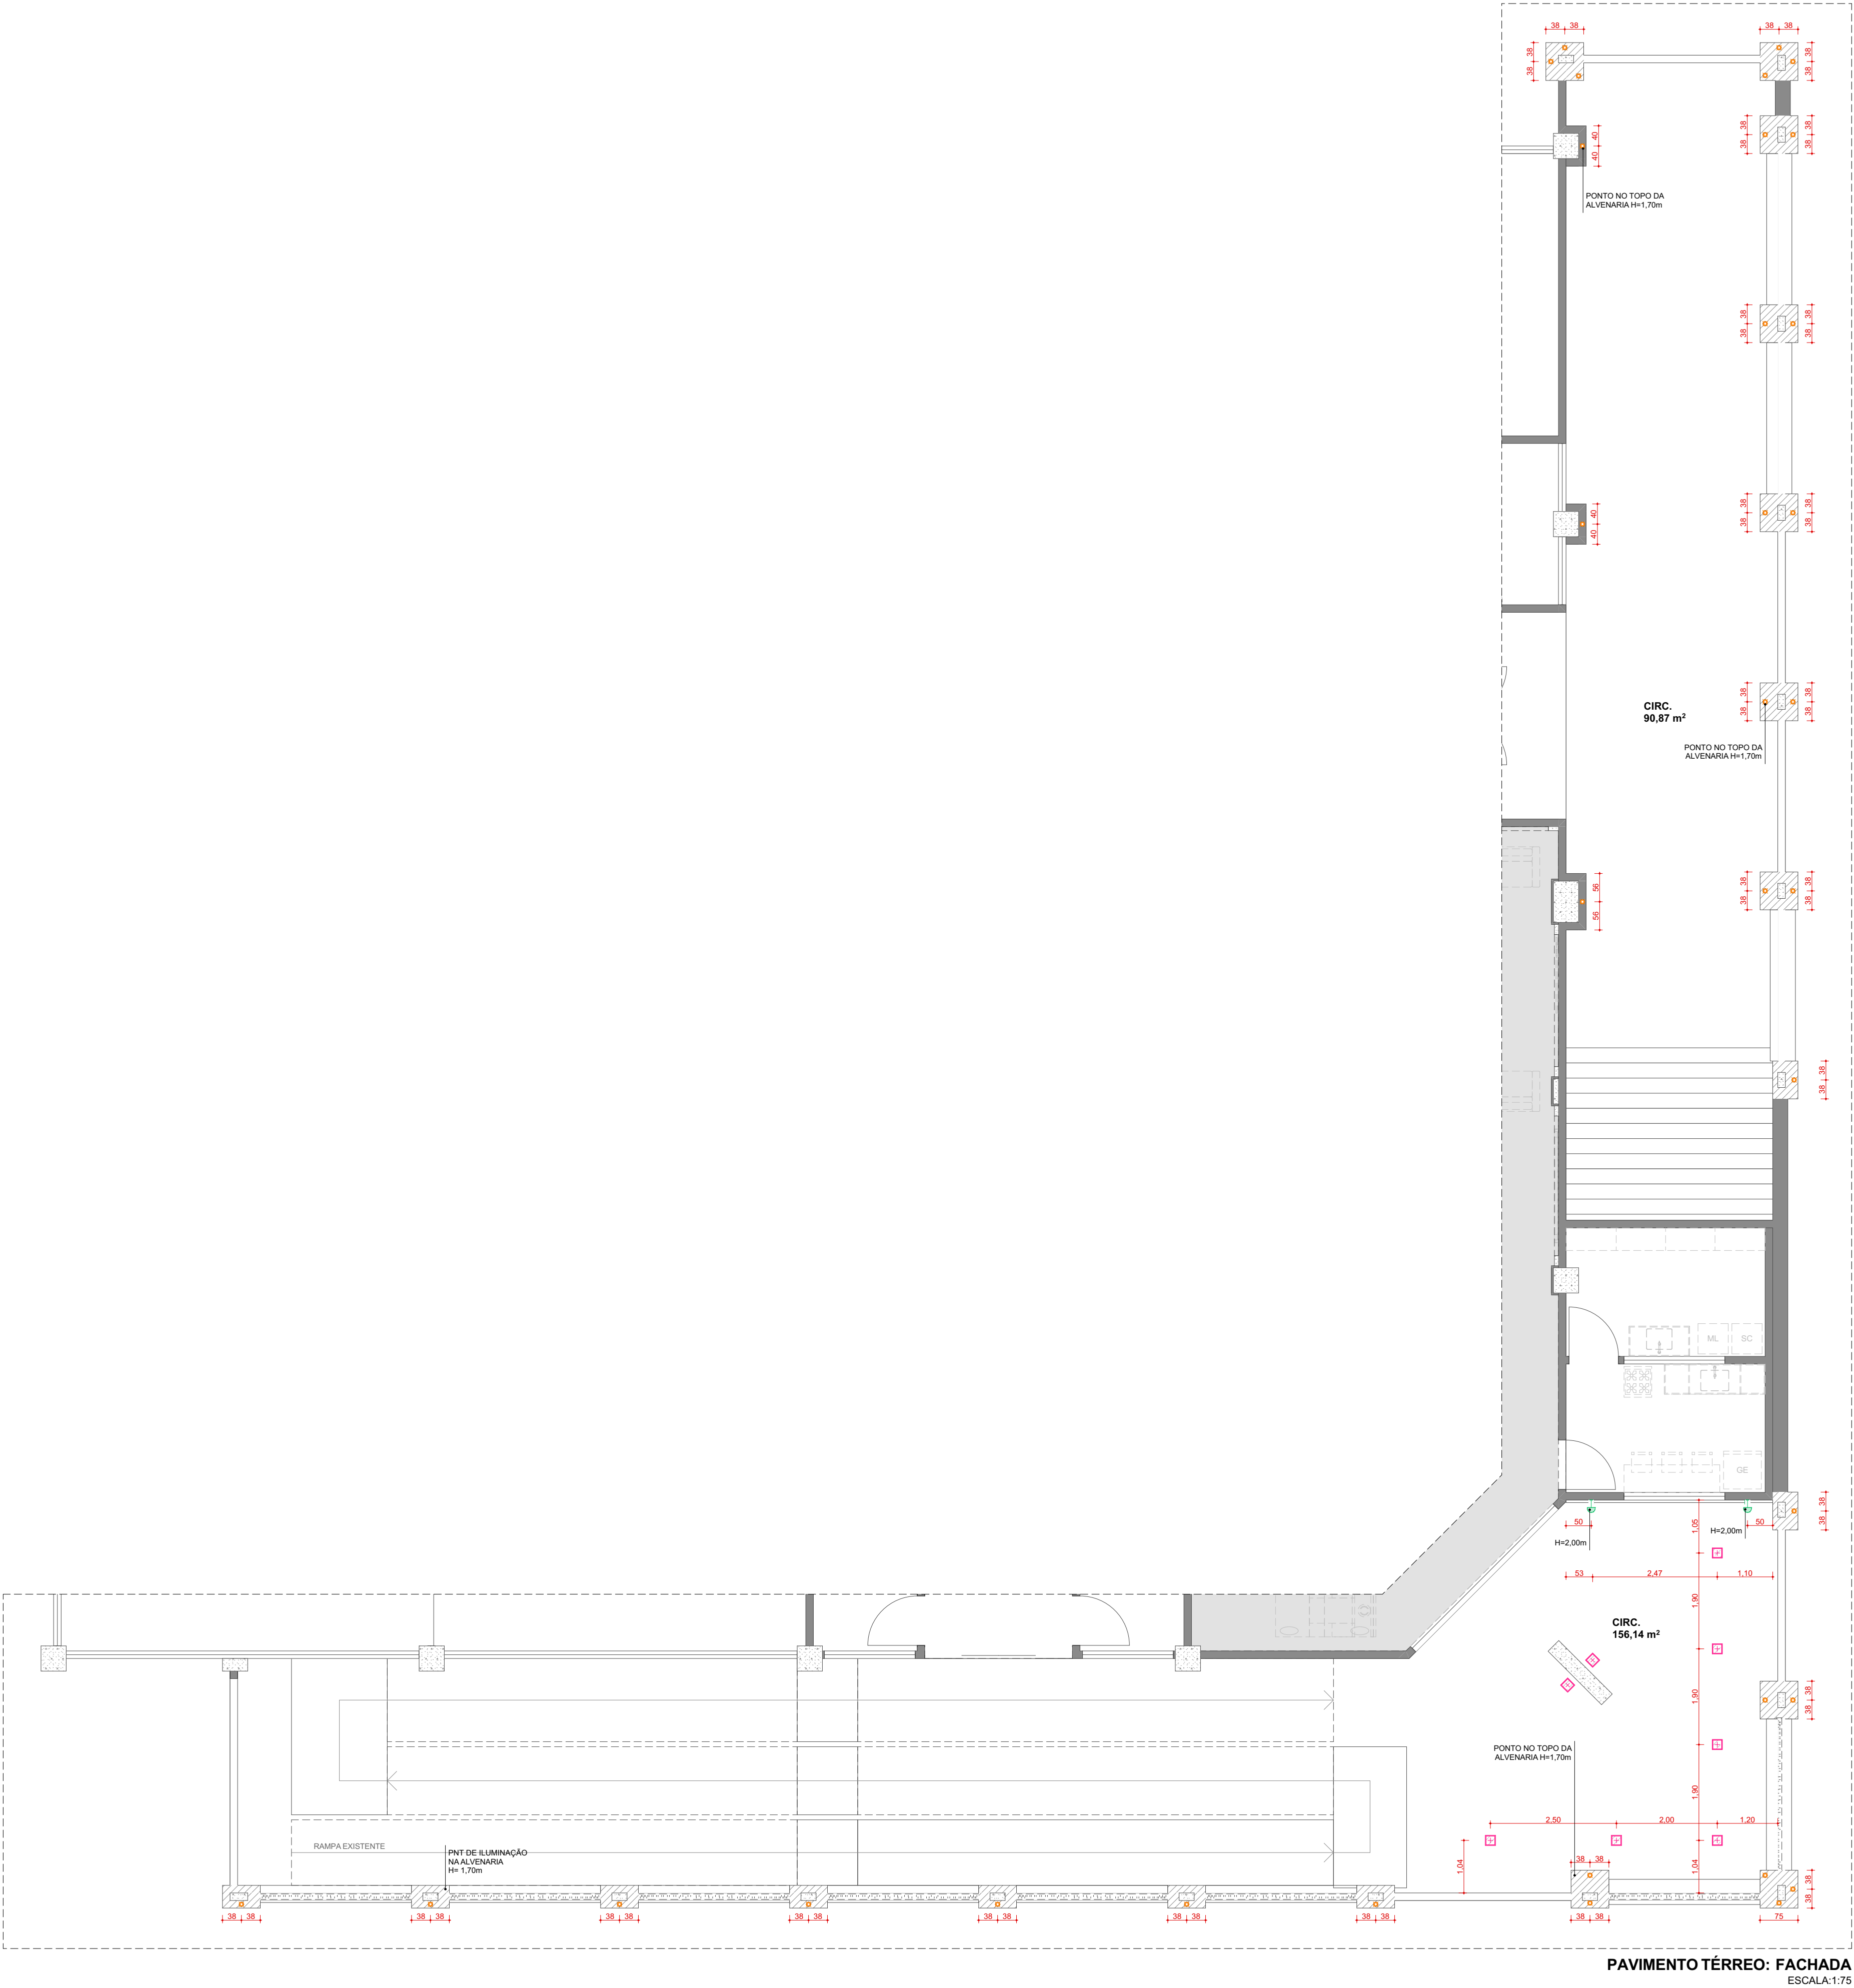

MAPA: ÁREAS DE MODIFICAÇÃO

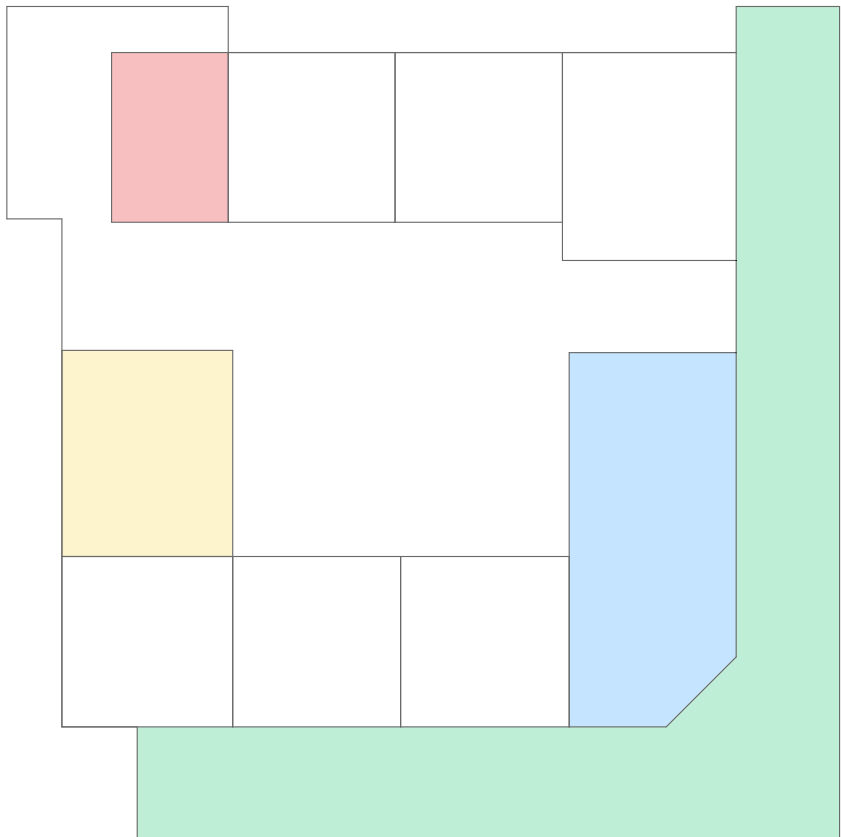

LEGENDA	ESPECIFICAÇÃO
	FACHADA
	RECEPTIVO E COZINHA
	SALAS DE EQUIPE 01
	SALAS DE EQUIPE 02

03.05 MEMORIAL DE ILUMINAÇÃO - LUMINÁRIAS - FACHADA				
LEGENDA	ESPECIFICAÇÃO	QUANT. (unid.)	ACABAMENTO	TEMPERATURA DE COR
	ARANDELA - A DEFINIR	2	PRETO	6000K
	BALIZADOR DE PAREDE - A DEFINIR	14	PRETO	---
	GAIVETA	2	PRETO	4000K
	PLAFON EMBUTIDO NO FRAME ULTRASLIM LED 20x20 CM	16	PRETO	3000K
	REFLETOR ORIENTÁVEL	2	PRETO	6000K
	STELLA - FOCO GRID 12" 10W	61	PRETO	3000K

CENTRO CULTURAL DE VENDA NOVA DO IMIGRANTE


ENDEREÇO: RUA DO IPÊ, 38 - VILA BETÂNIA
CIDADE: VENDA NOVA DO IMIGRANTE
ESTADO: ES

PROPRIETÁRIO: PREFEITURA DE VENDA NOVA
000.000.000-00

AUTOR DO PROJETO: EMÍLIO CALIMAN TERRA
CAU: A154466-7/ES




FASE PROJETO: REFORMA: CENTRO CULTURAL
CONTEÚDO: FACHADA | ILUM. - LOCAÇÃO: FACHADA [TÉRREO]
REVISÃO: R00
ESCALA: INDICADA
DATA: 30/03/2026
FOLHA: 11/35

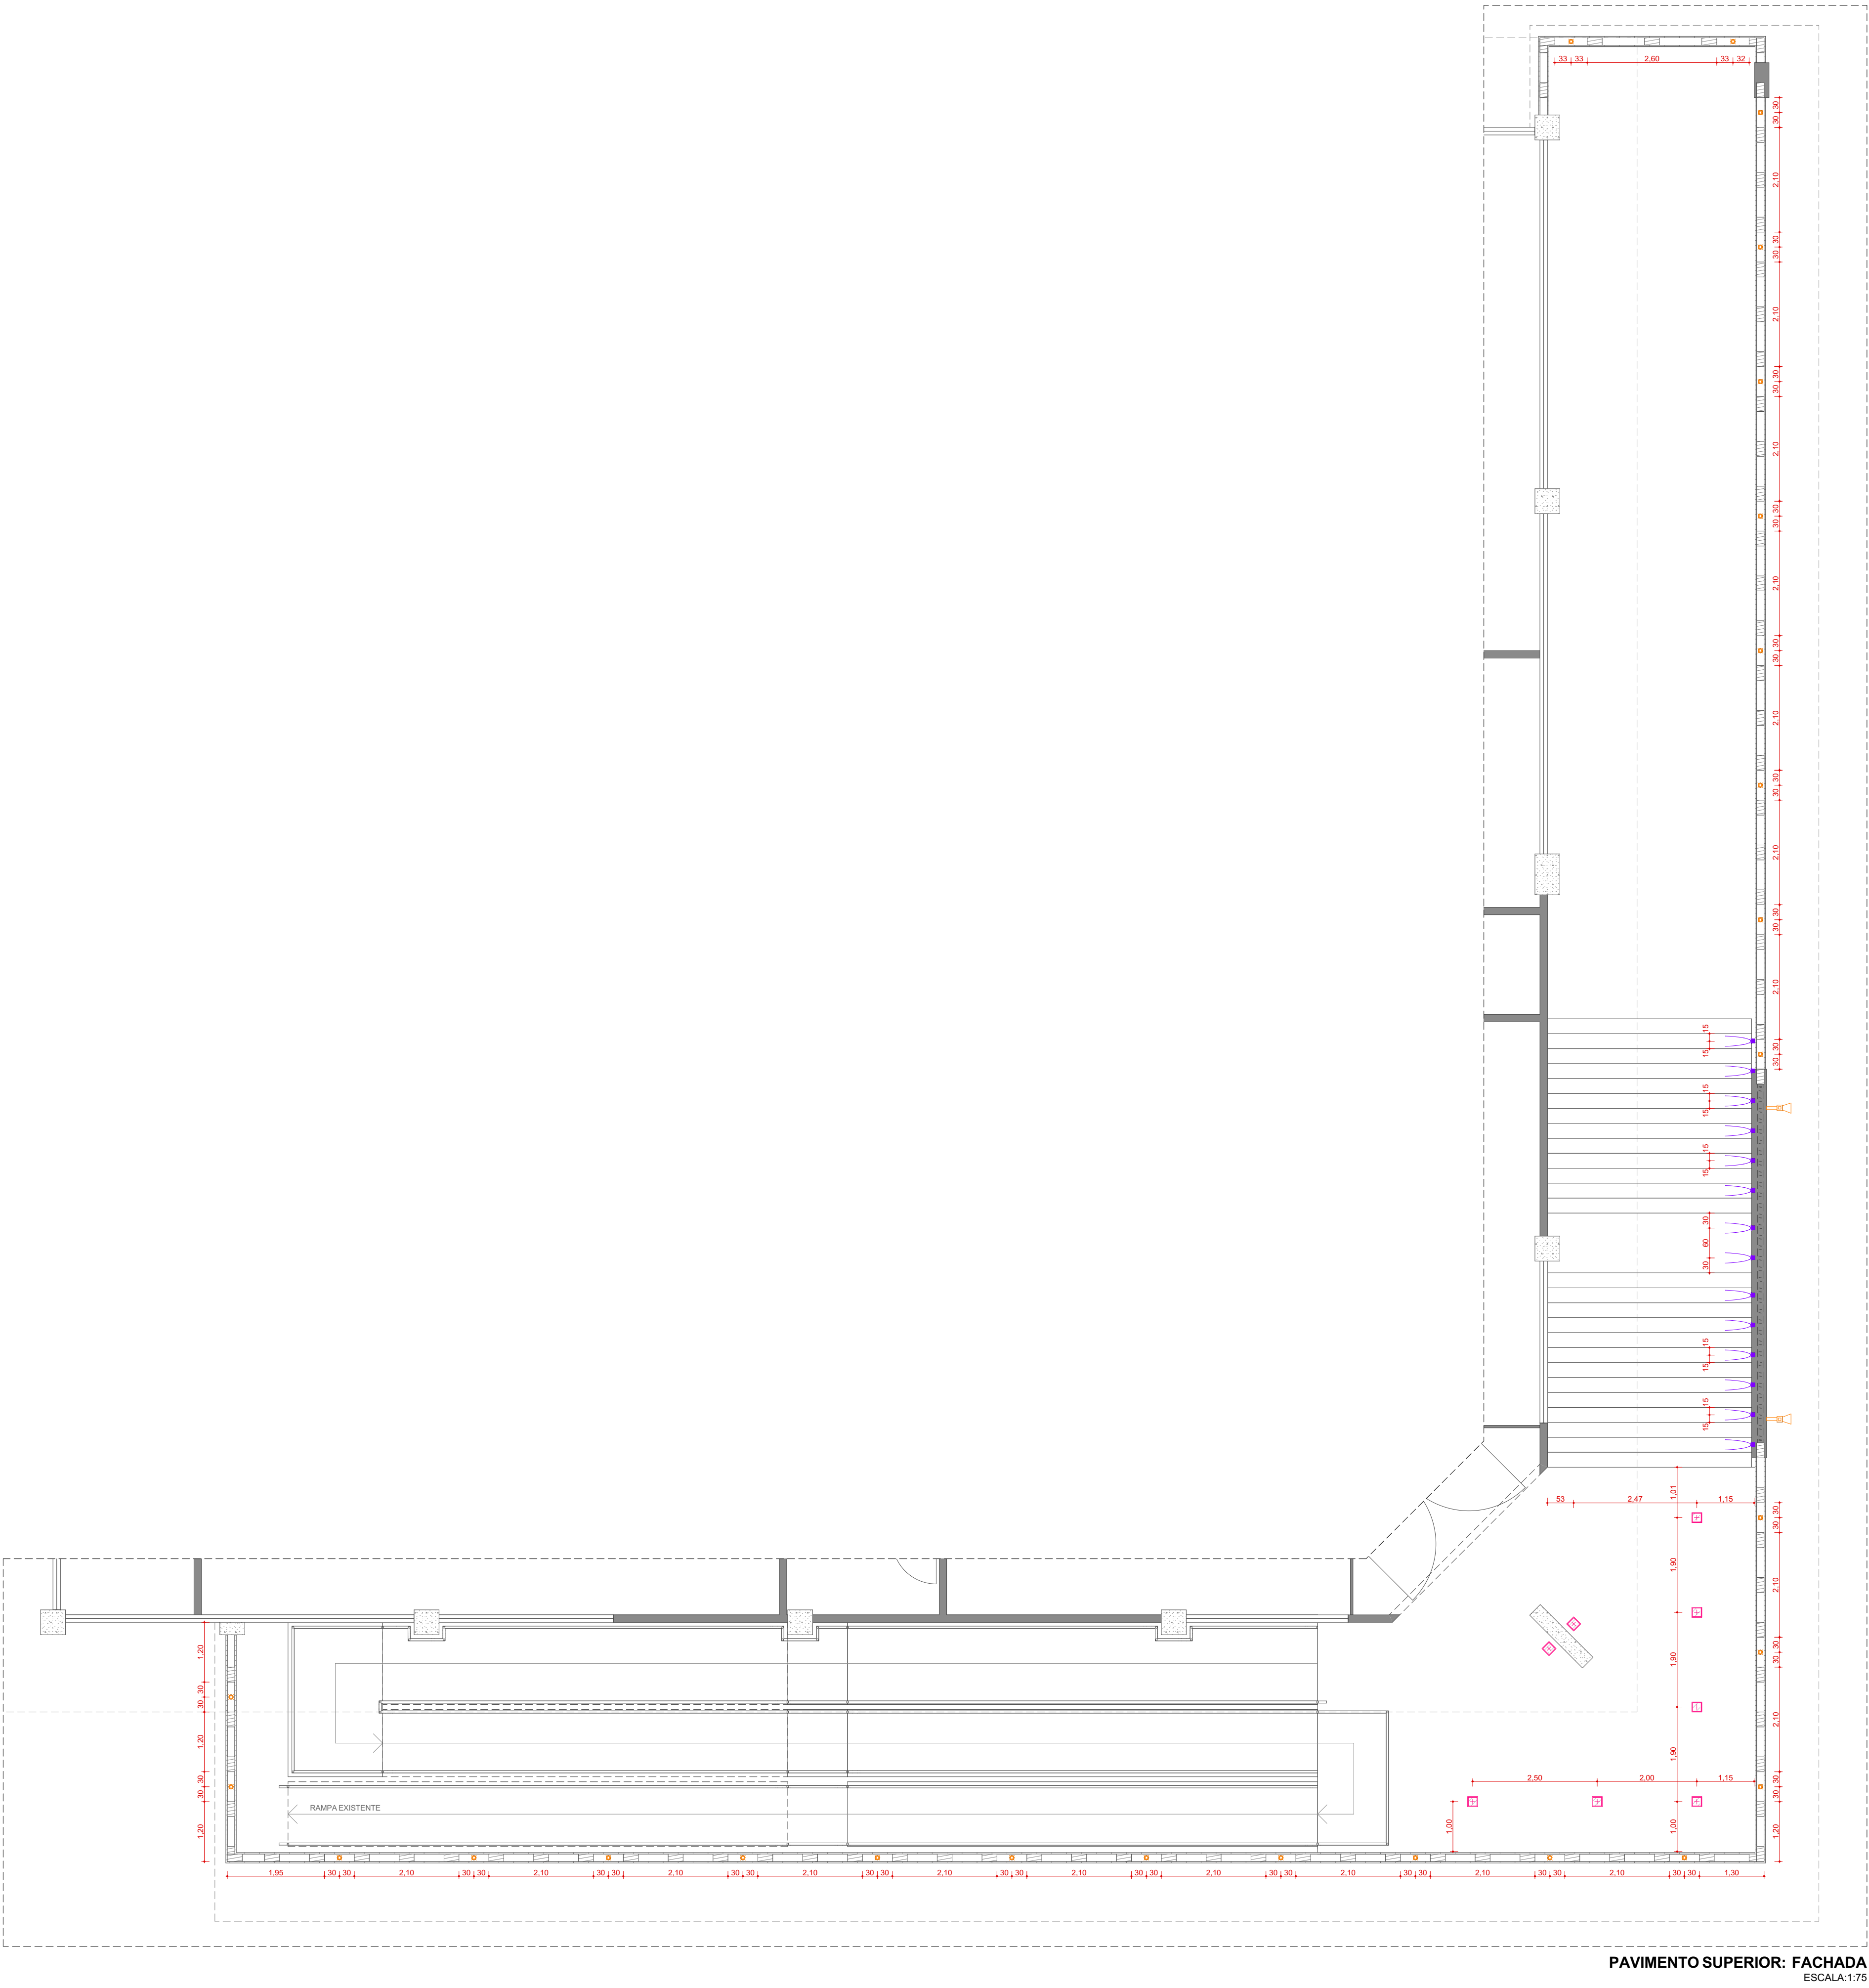

PAVIMENTO SUPERIOR: FACHADA
ESCALA:1:75

MAPA: ÁREAS DE MODIFICAÇÃO

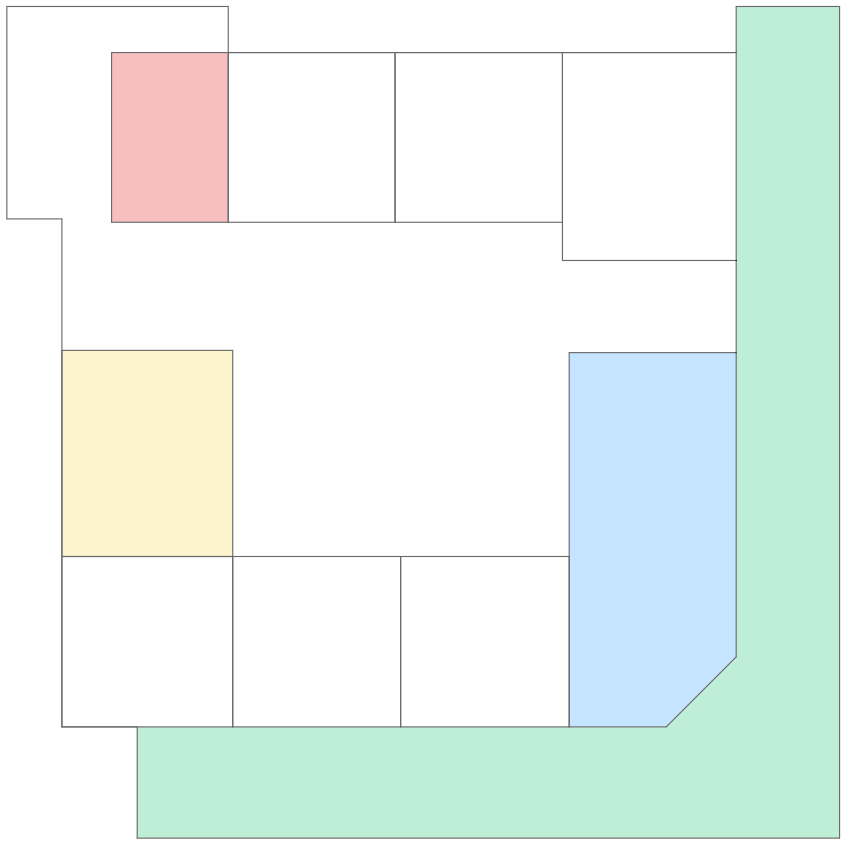

LEGENDA	ESPECIFICAÇÃO
	FACHADA
	RECEPTIVO E COZINHA
	SALAS DE EQUIPE 01
	SALAS DE EQUIPE 02

03.05 MEMORIAL DE ILUMINAÇÃO - LUMINÁRIAS - FACHADA				
LEGENDA	ESPECIFICAÇÃO	QUANT. (unid.)	ACABAMENTO	TEMPERATURA DE COR
	ARANDELA - A DEFINIR	2	PRETO	6000K
	BALIZADOR DE PAREDE - A DEFINIR	2	PRETO	---
	CAVETA	2	PRETO	4000K
	PLAFON EMBUTIDO NO FRAME ULTRASUM LED 20x20 CM	16	PRETO	3000K
	REFLETOR ORIENTÁVEL	2	PRETO	6000K
	STELLA - FOCO GRID 12" 10W	61	PRETO	3000K

CENTRO CULTURAL DE VENDA NOVA DO IMIGRANTE



ENDEREÇO: RUA DO IPÊ, 38 - VILA BETÂNIA
CIDADE: VENDA NOVA DO IMIGRANTE
ESTADO: ES

PROPRIETÁRIO: PREFEITURA DE VENDA NOVA
000.000.000-00


AUTOR DO PROJETO: EMÍLIO CALIMAN TERRA
CAU: A154466-7/ES



FASE PROJETO: REFORMA: CENTRO CULTURAL
CONTEÚDO: FACHADA | ILUM. - LOCAÇÃO: FACHADA [PRIMEIRO PVTO]
REVISÃO: R00
ESCALA: INDICADA
DATA: 30/03/2026
FOLHA: 12/35

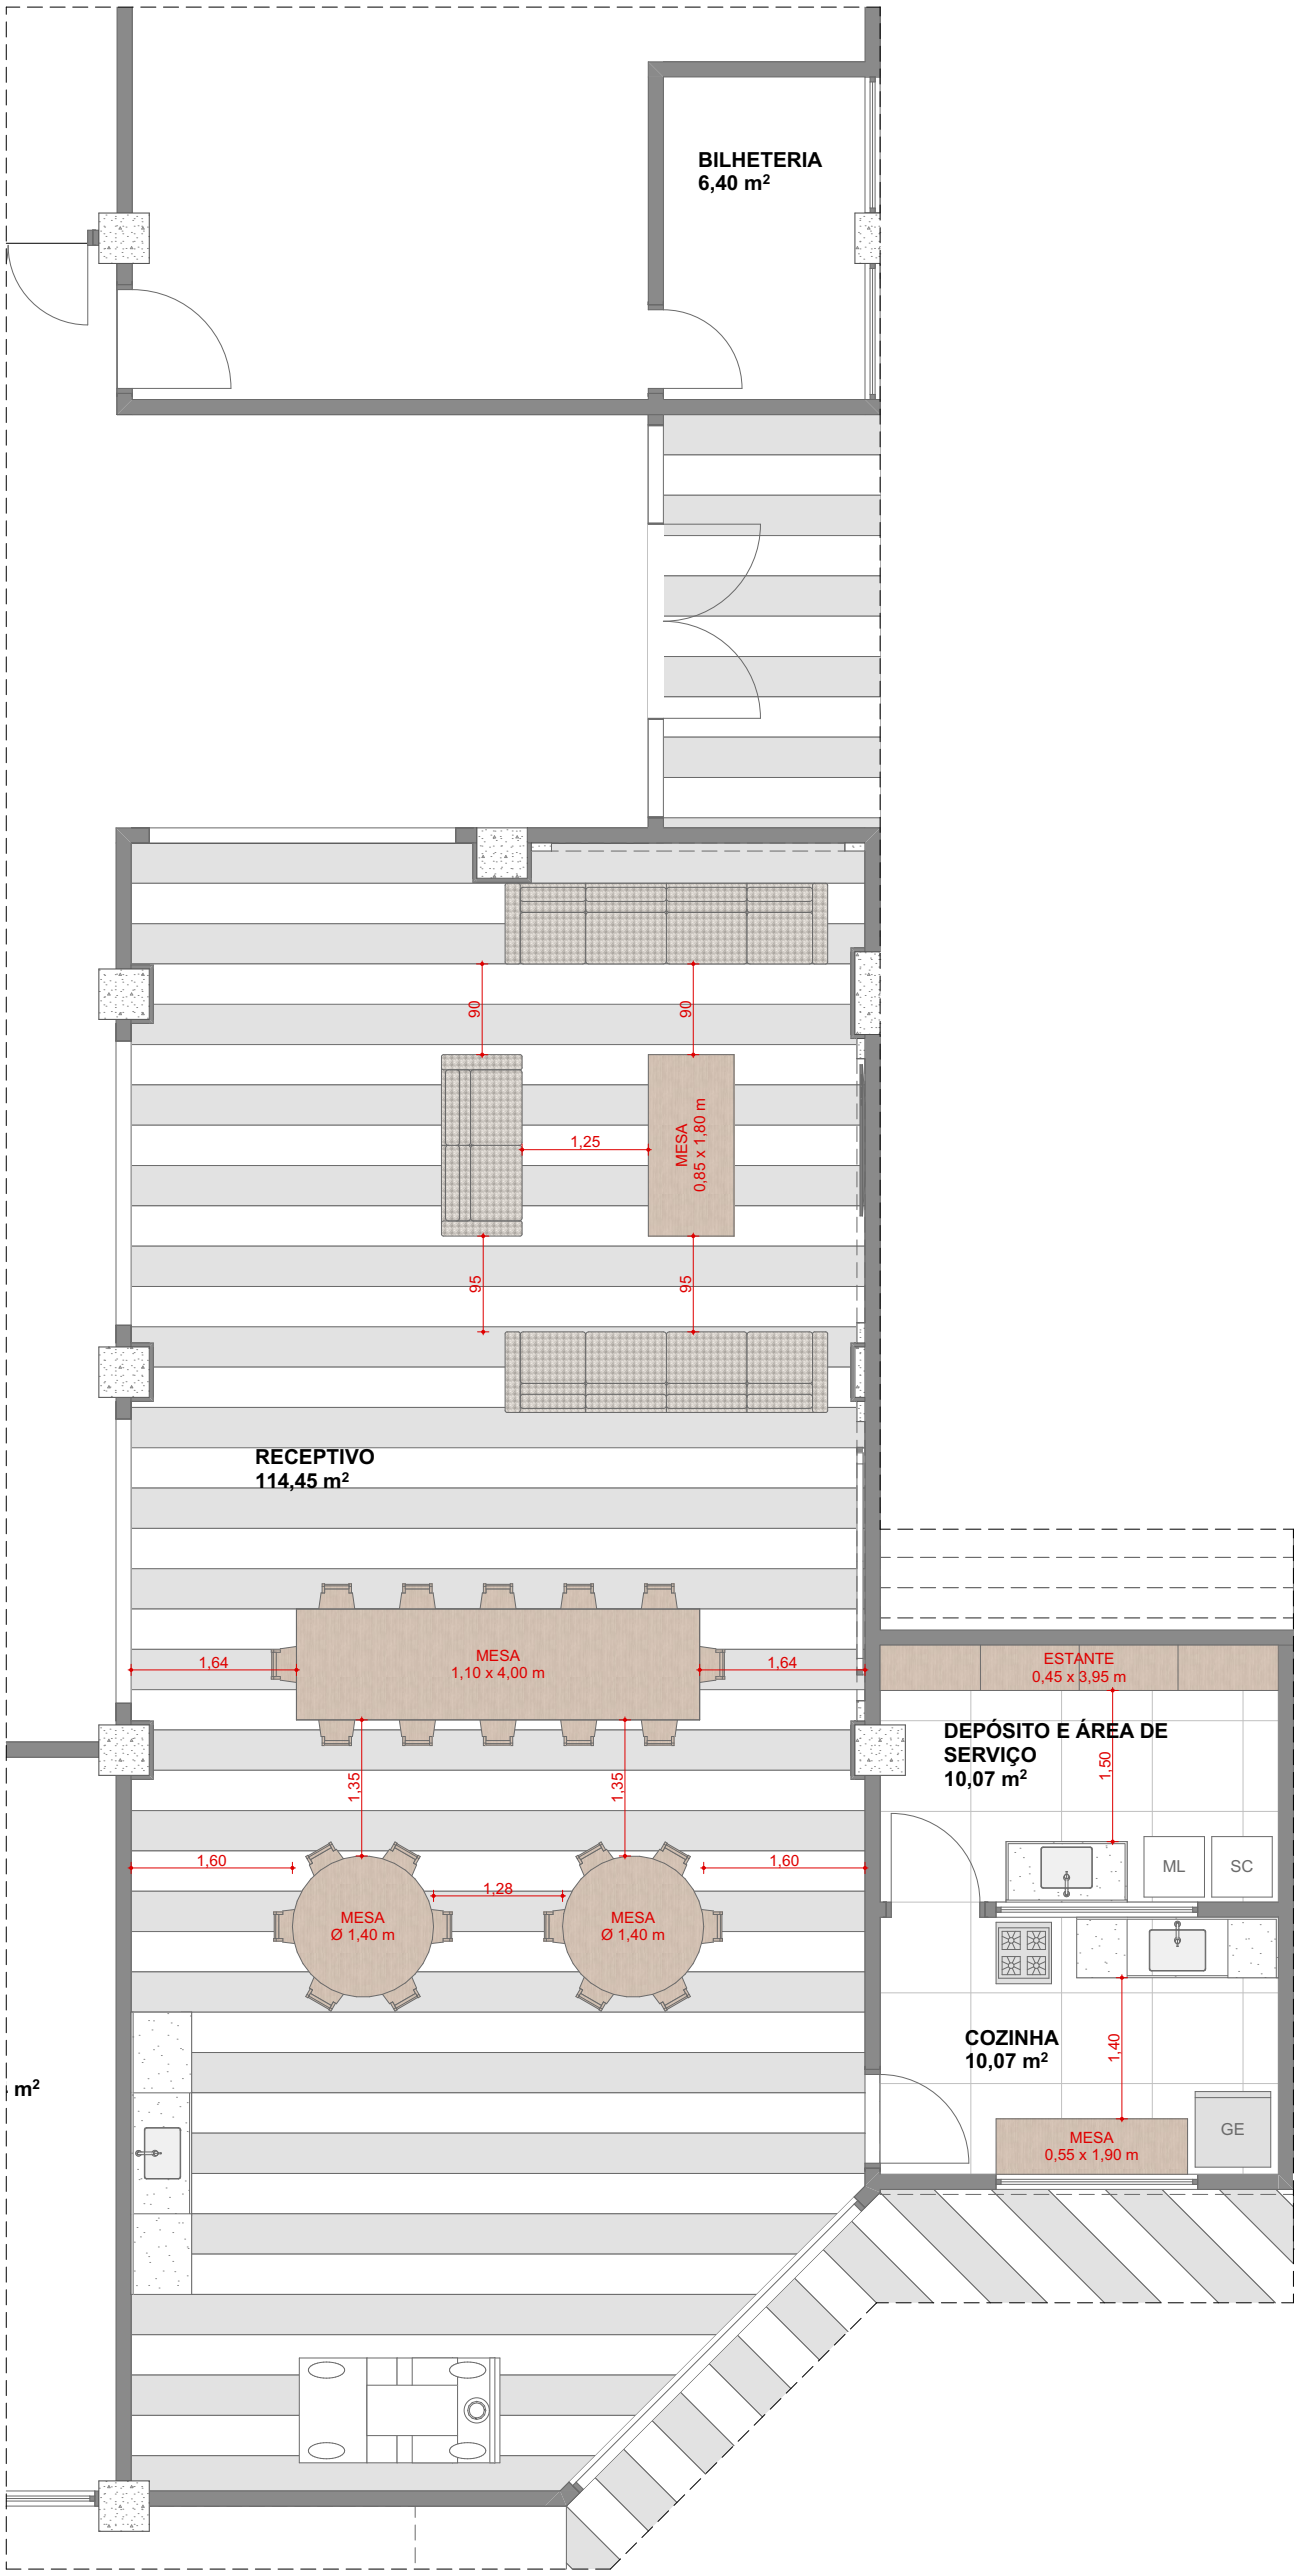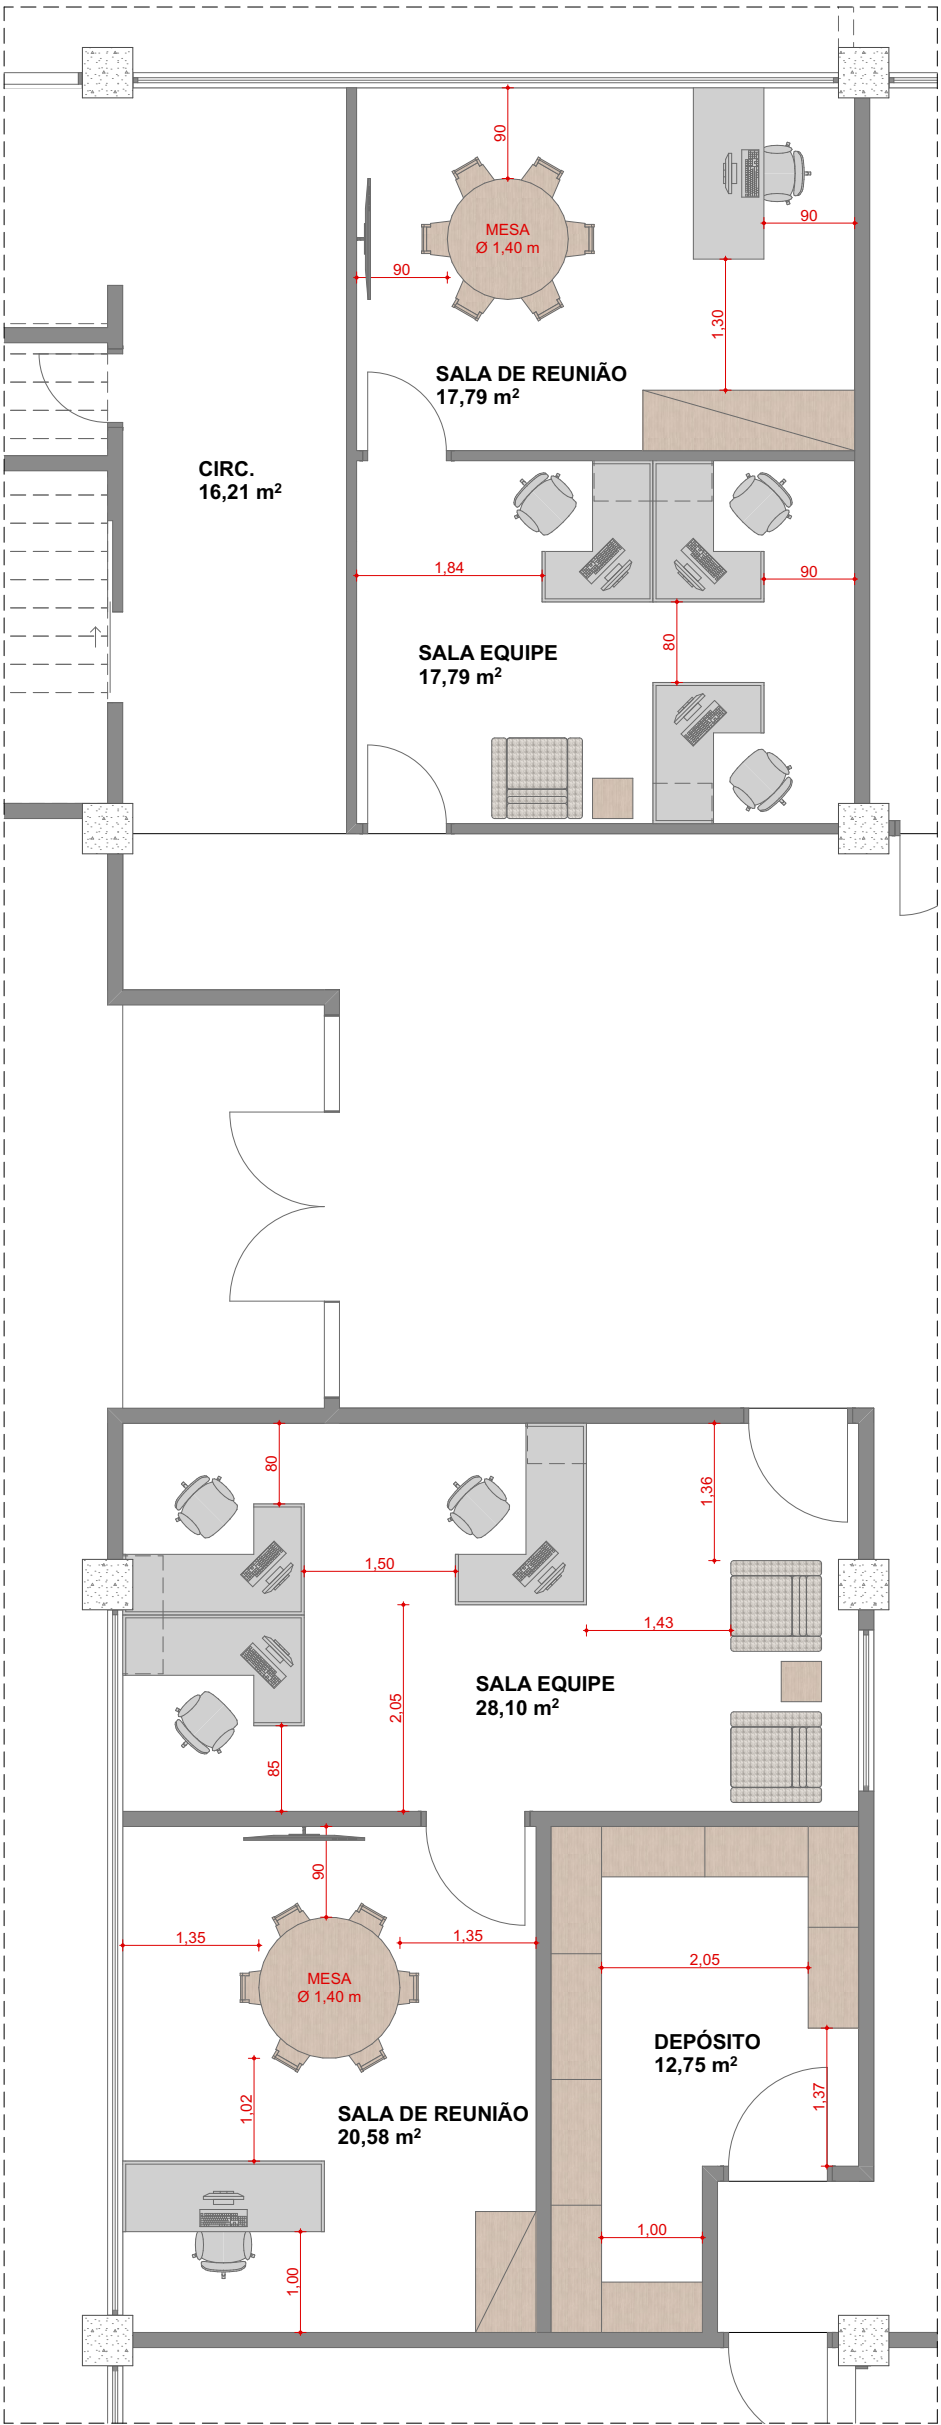

MAPA: ÁREAS DE MODIFICAÇÃO

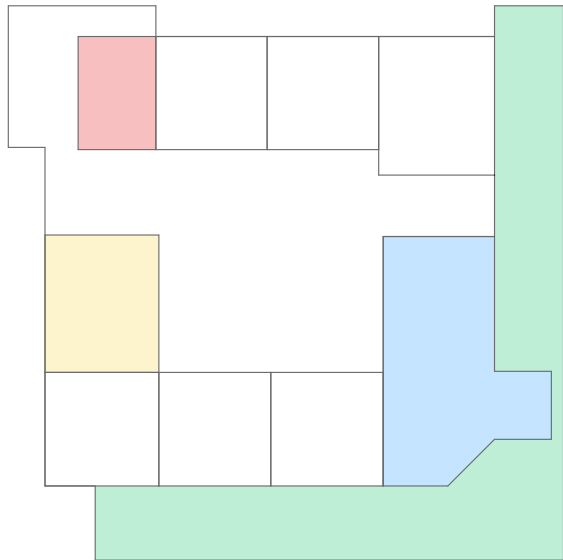

LEGENDA	ESPECIFICAÇÃO
	FACHADA
	RECEPTIVO E COZINHA
	SALAS DE EQUIPE 01
	SALAS DE EQUIPE 02

CENTRO CULTURAL DE VENDA NOVA DO IMIGRANTE

ENDEREÇO

RUA DO IPÊ, 38 - VILA BETÂNIA

CIDADE

VENDA NOVA DO IMIGRANTE

ESTADO

ES

PROPRIETÁRIO

PREFEITURA DE VENDA NOVA
000.000.000-00

AUTOR DO PROJETO

EMÍLIO CALIMAN TERRA
CAU: A154466-7/ES

FASE PROJETO

REFORMA: CENTRO CULTURAL

CONTEÚDO

REVISÃO

R00

ESCALA

INDICADA

DATA


30/03/2026

FOLHA


AMB. INTERNOS | LAYOUT & MOBILIÁRIO

13/35

DIREITOS AUTORAIS RESERVADOS • PROIBIDO REPRODUÇÃO, DIVULGAÇÃO OU ALTERAÇÃO SEM ORDEM EXPRESSA DO AUTOR.

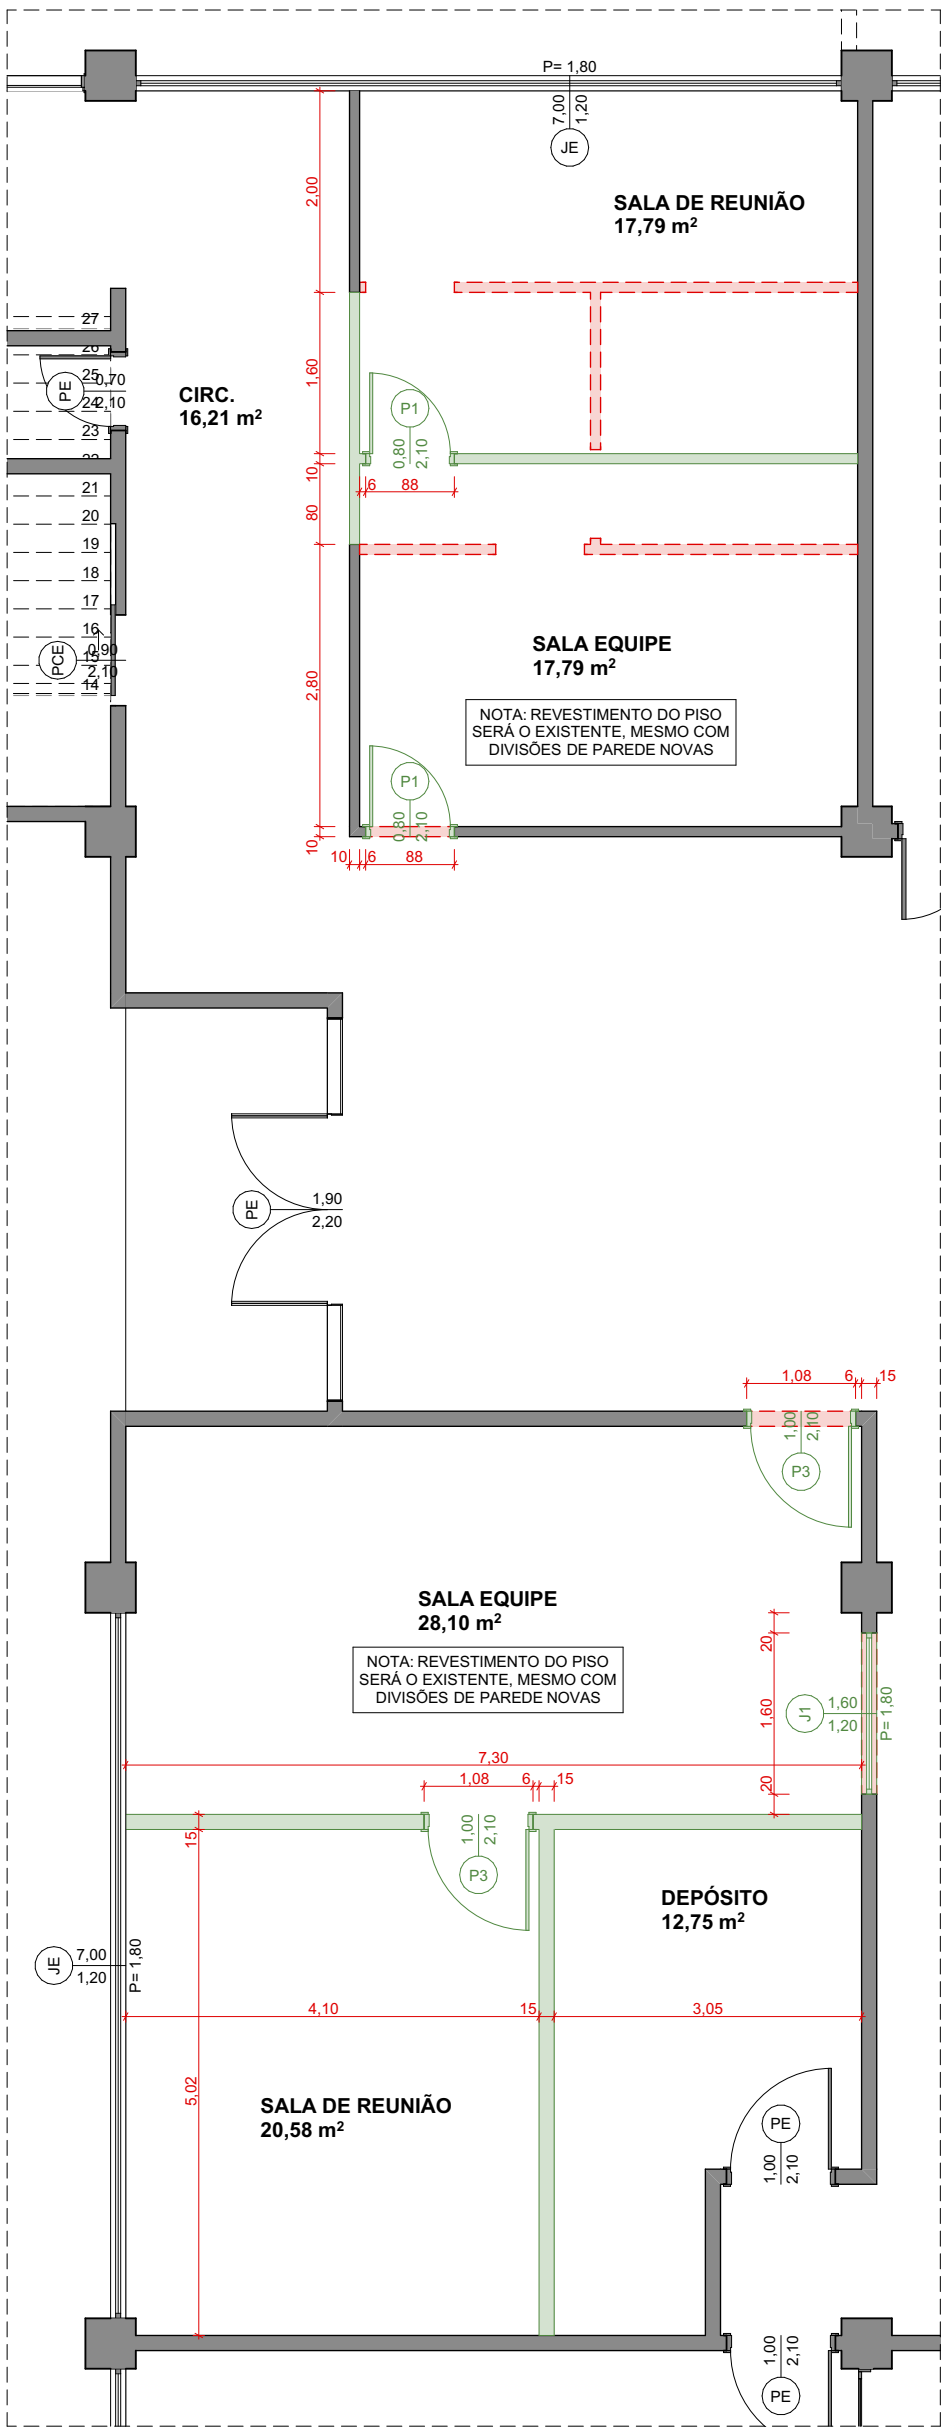


PLANTA BAIXA: SALAS DE EQUIPE 01
ESCALA:1:75

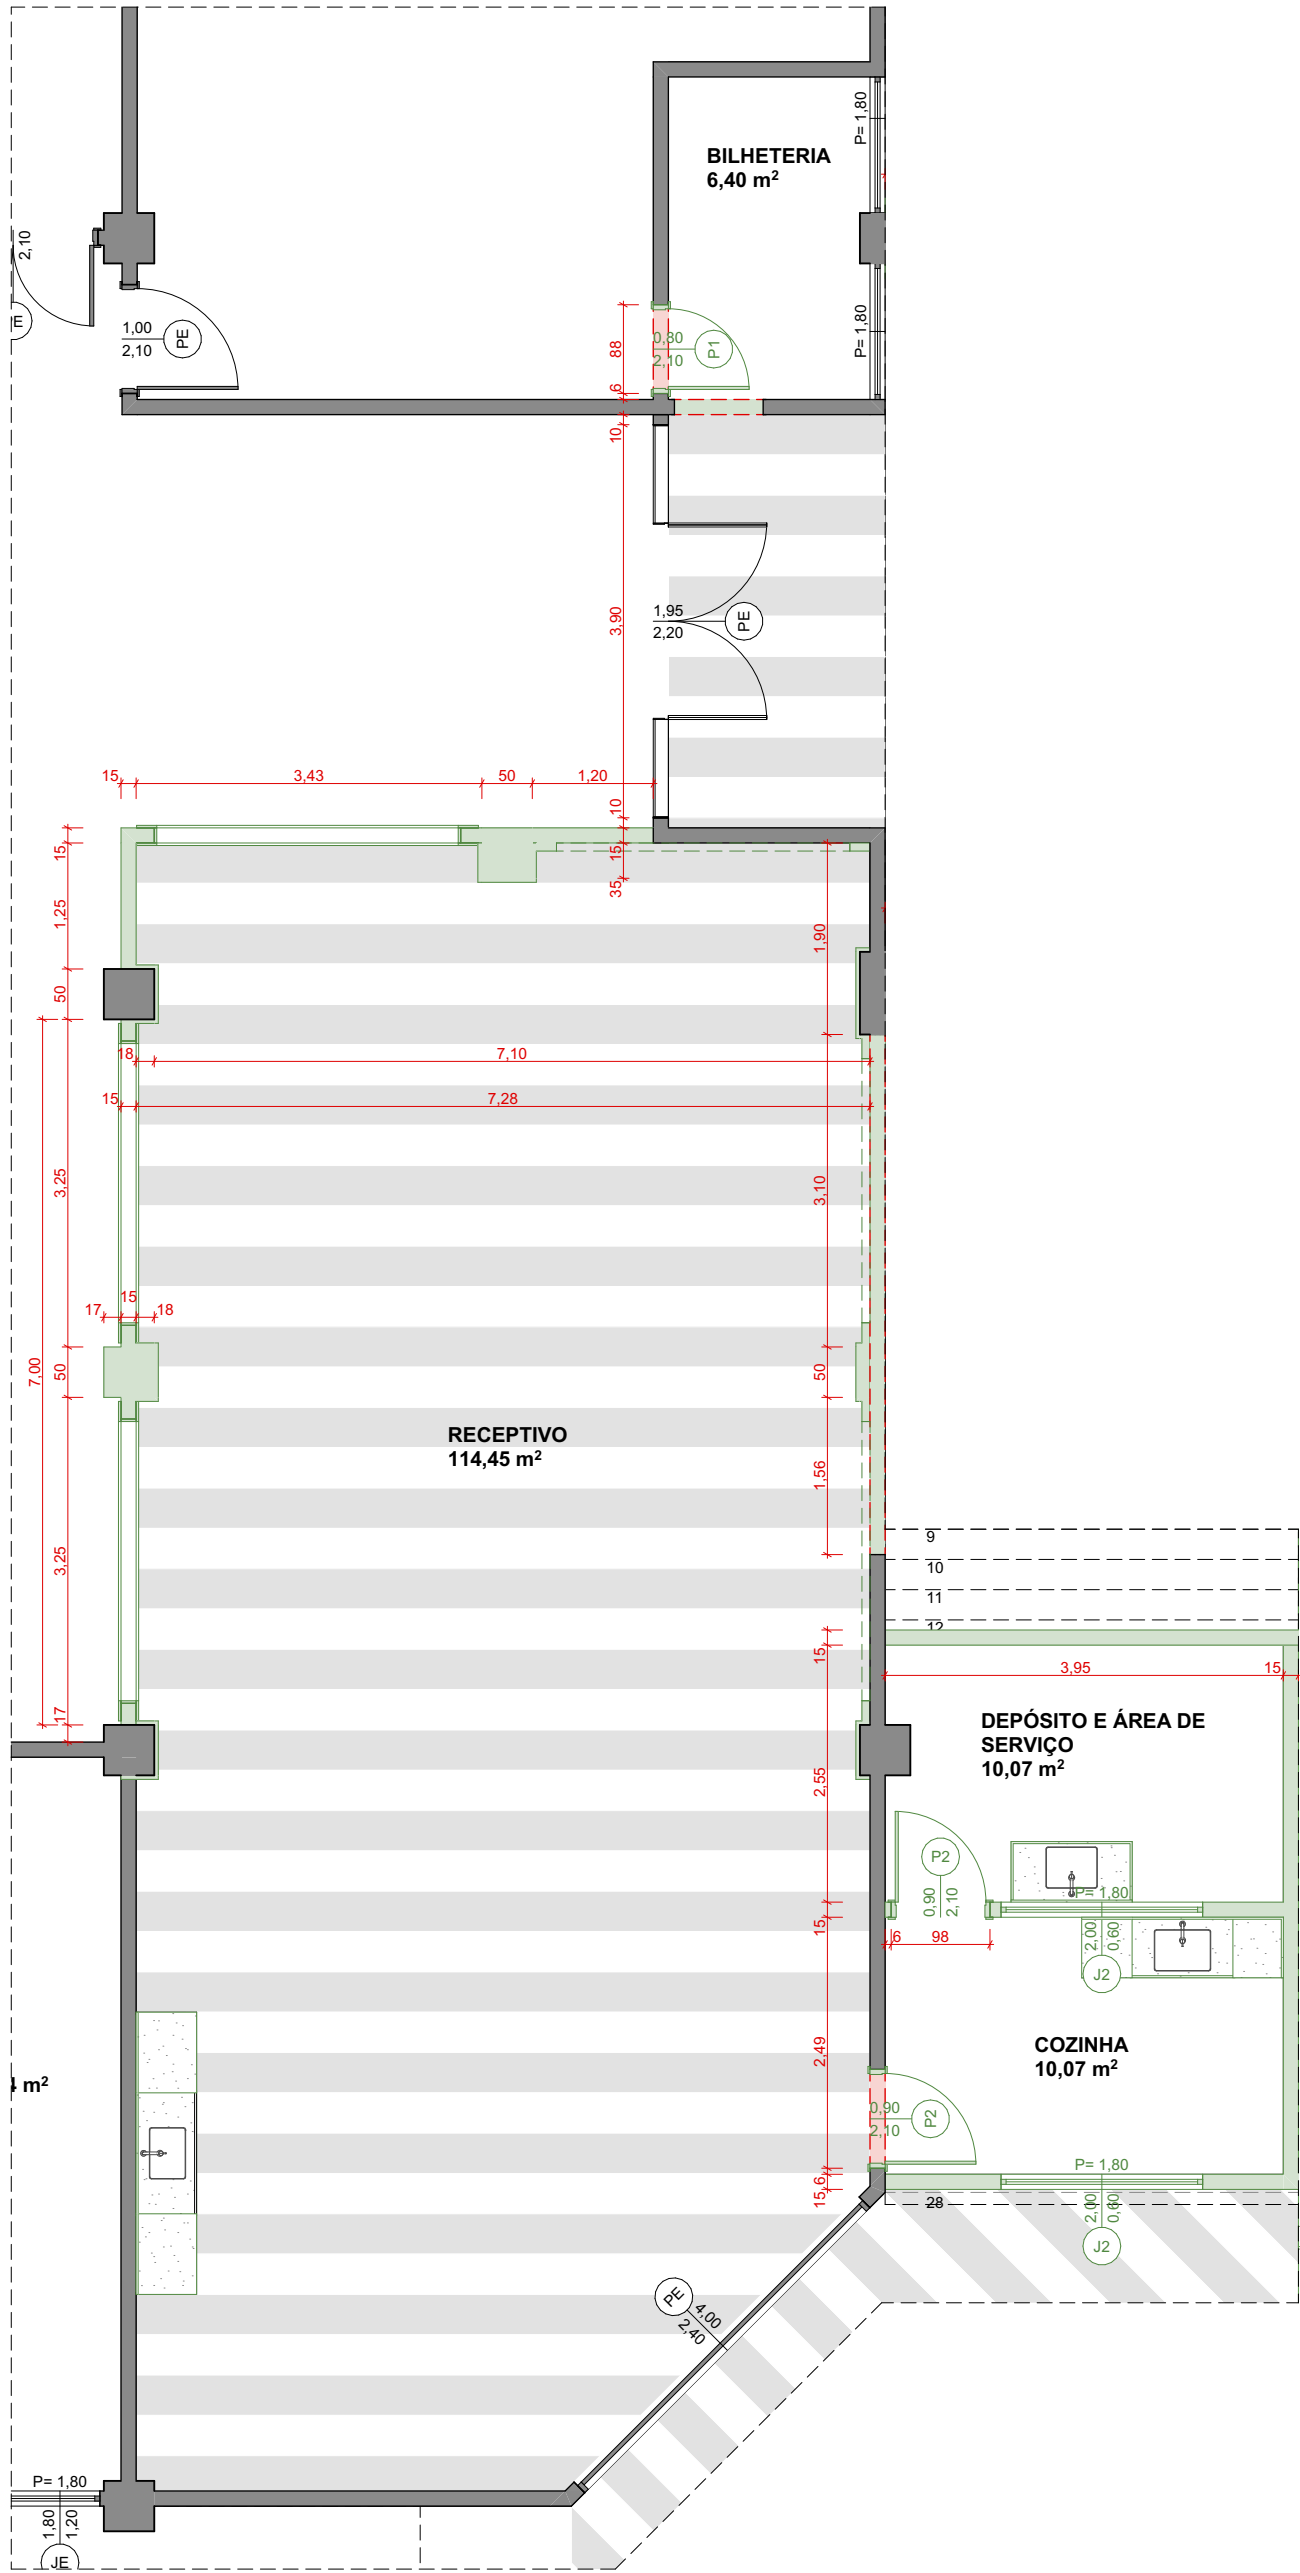

PLANTA BAIXA: RECEPTIVO E COZINHA
ESCALA:1:75

MAPA: ÁREAS DE MODIFICAÇÃO

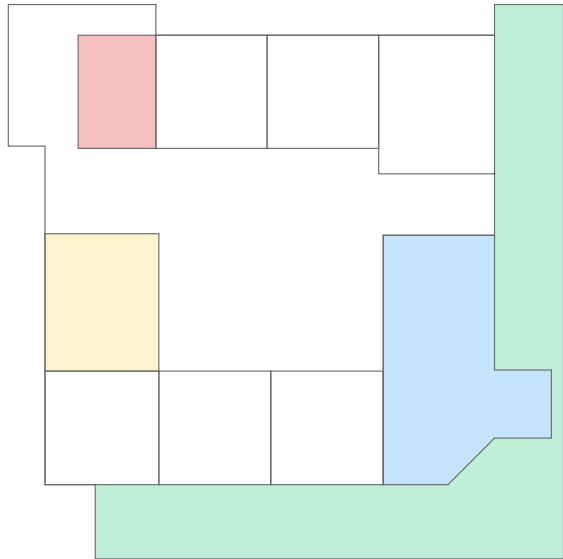

LEGENDA	ESPECIFICAÇÃO
	FACHADA
	RECEPTIVO E COZINHA
	SALAS DE EQUIPE 01
	SALAS DE EQUIPE 02

QUADRO DE PORTAS E VÃOS

LEGENDA	QUANT.	DIMENSÃO (LxA)
P1	3	0,80x2,10
P2	2	0,90x2,10
P3	2	1,00x2,10

QUADRO DE JANELAS

LEGENDA	QUANT.	DIMENSÃO (LxA)	ALTURA (PEITORIL)
J1	1	1,60x1,20	1,80
J2	2	2,00x0,60	1,80

LEGENDA	ESPECIFICAÇÃO
	PAREDES EXISTENTES
	PAREDES À DEMOLIR
	PAREDES E PILARES À CONSTRUIR EM ALVENARIA
	PAREDES E PILARES À CONSTRUIR EM MADEIRA

CENTRO CULTURAL DE VENDA NOVA DO IMIGRANTE

ENDEREÇO: RUA DO IPÊ, 38 - VILA BETÂNIA
CIDADE: VENDA NOVA DO IMIGRANTE
ESTADO: ES

PROPRIETÁRIO

PREFEITURA DE VENDA NOVA
000.000.000-00

AUTOR DO PROJETO

EMÍLIO CALIMAN TERRA
CAU: A154466-7/ES



FASE PROJETO: REFORMA: CENTRO CULTURAL
CONTEÚDO

REVISÃO: R00


ESCALA: INDICADA

DATA: 30/03/2026
FOLHA


AMB. INTERNOS | PLANTA DE REFORMA

14/35

DIREITOS AUTORAIS RESERVADOS - PROIBIDO REPRODUÇÃO, DIVULGAÇÃO OU ALTERAÇÃO SEM ORDEM EXPRESSA DO AUTOR.

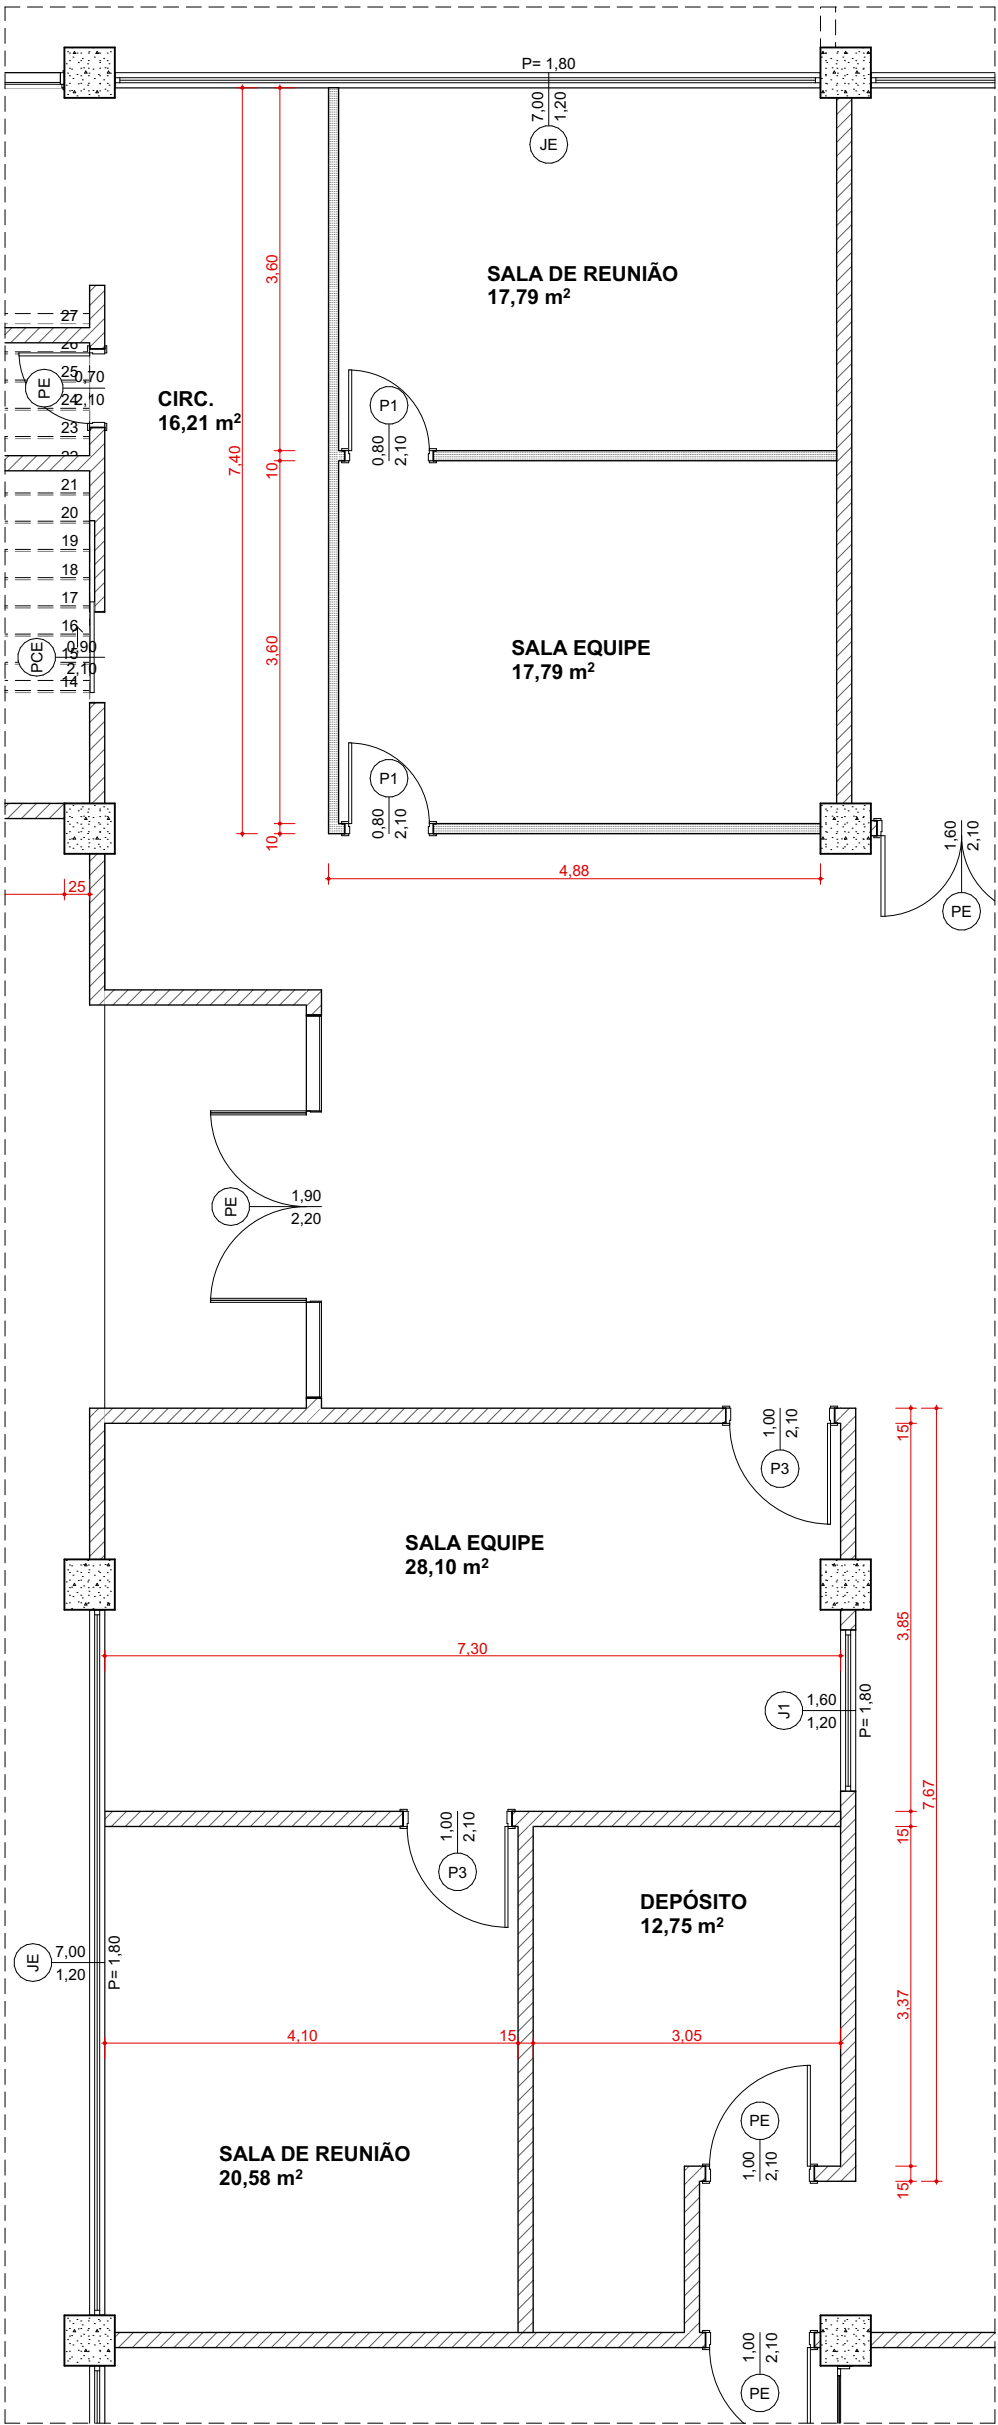


PLANTA BAIXA: SALAS DE EQUIPE 01
ESCALA: 1:75

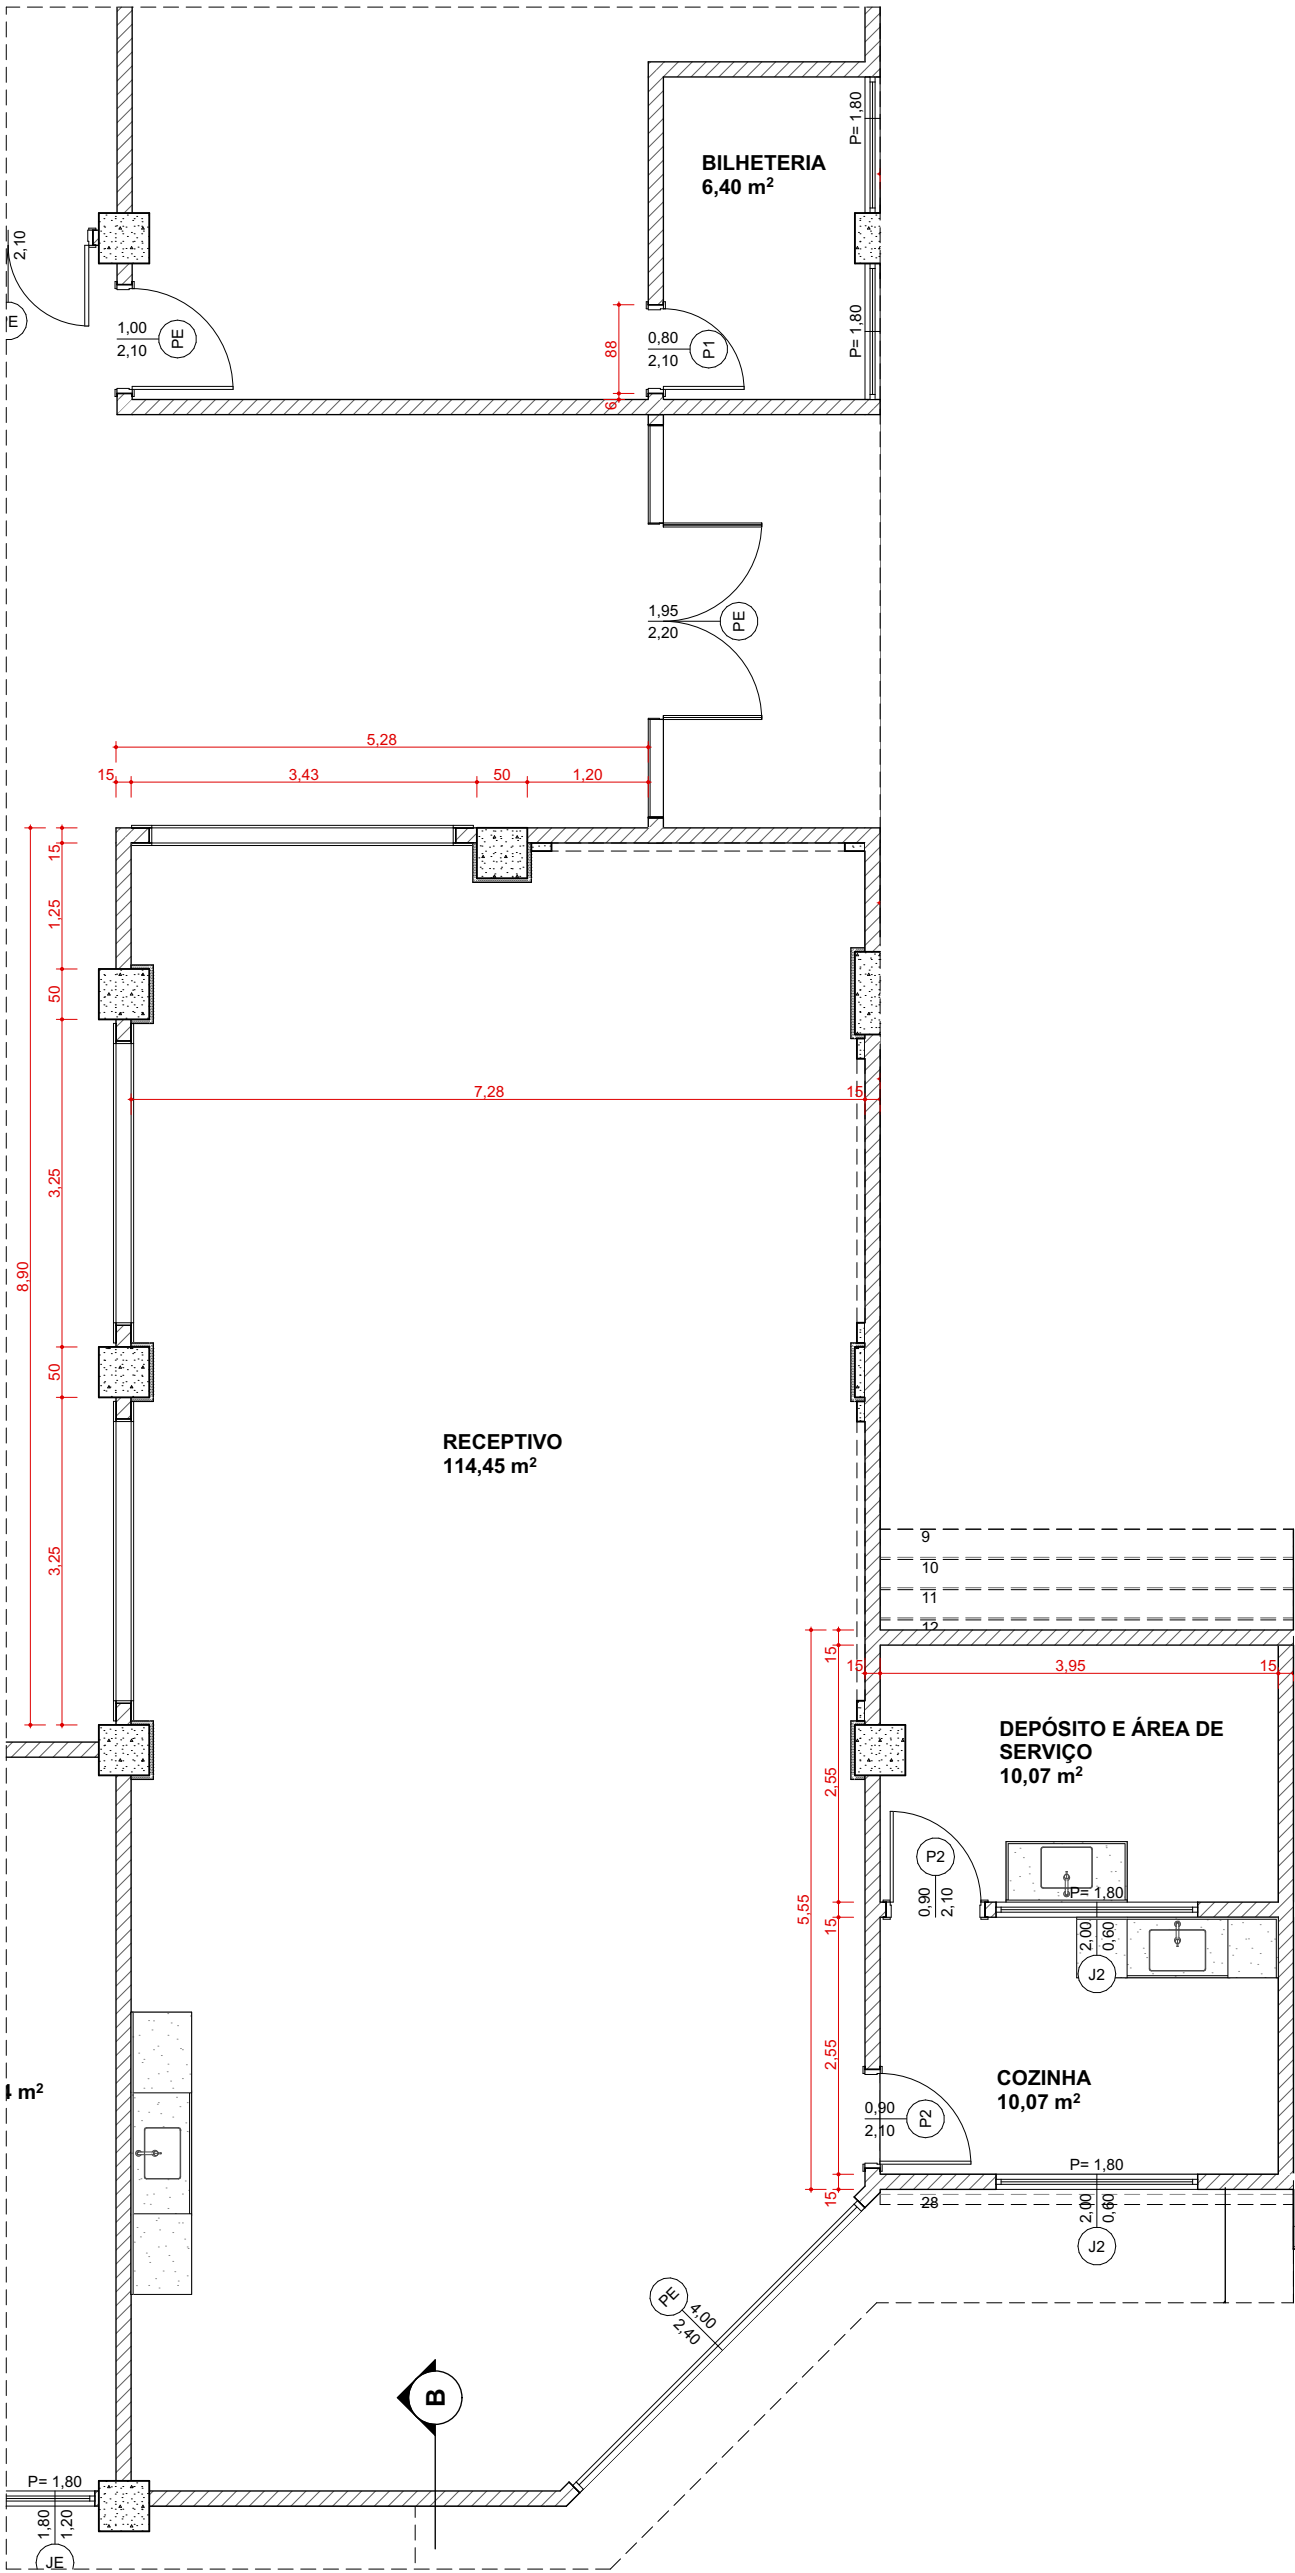

PLANTA BAIXA: RECEPTIVO E COZINHA
ESCALA: 1:75

MAPA: ÁREAS DE MODIFICAÇÃO

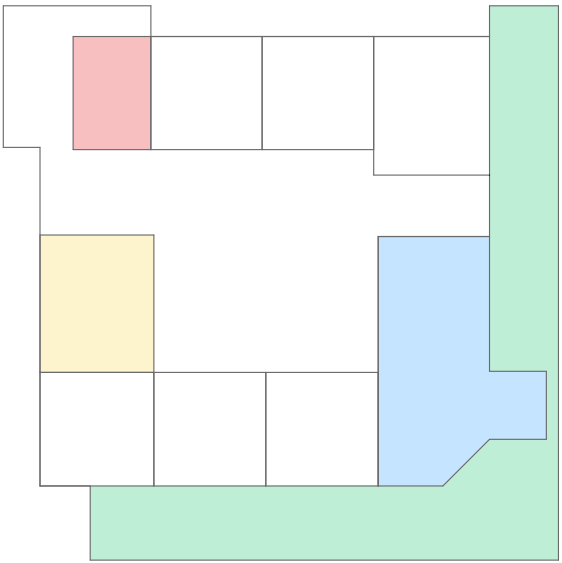

LEGENDA	ESPECIFICAÇÃO
	FACHADA
	RECEPTIVO E COZINHA
	SALAS DE EQUIPE 01
	SALAS DE EQUIPE 02

QUADRO DE PORTAS E VÃOS		
LEGENDA	QUANT.	DIMENSÃO (LxA)
P1	3	0,80x2,10
P2	2	0,90x2,10
P3	2	1,00x2,10

QUADRO DE JANELAS			
LEGENDA	QUANT.	DIMENSÃO (LxA)	ALTURA (PEITORIL)
J1	1	1,60x1,20	1,80
J2	2	2,00x0,60	1,80

CENTRO CULTURAL DE VENDA NOVA DO IMIGRANTE

ENDEREÇO: RUA DO IPÊ, 38 - VILA BETÂNIA
CIDADE: VENDA NOVA DO IMIGRANTE
ESTADO: ES

PROPRIETÁRIO: PREFEITURA DE VENDA NOVA
000.000.000-00

AUTOR DO PROJETO: EMÍLIO CALIMAN TERRA
CAU: A154466-7/ES




FASE PROJETO: REFORMA: CENTRO CULTURAL
REVISÃO: R00
ESCALA: INDICADA
DATA: 30/03/2026
CONTEÚDO: FOLHA


AMB. INTERNOS | PLANTA BAIXA

15/35

DIREITOS AUTORAIS RESERVADOS - PROIBIDO REPRODUÇÃO, DIVULGAÇÃO OU ALTERAÇÃO SEM ORDEM EXPRESSA DO AUTOR.

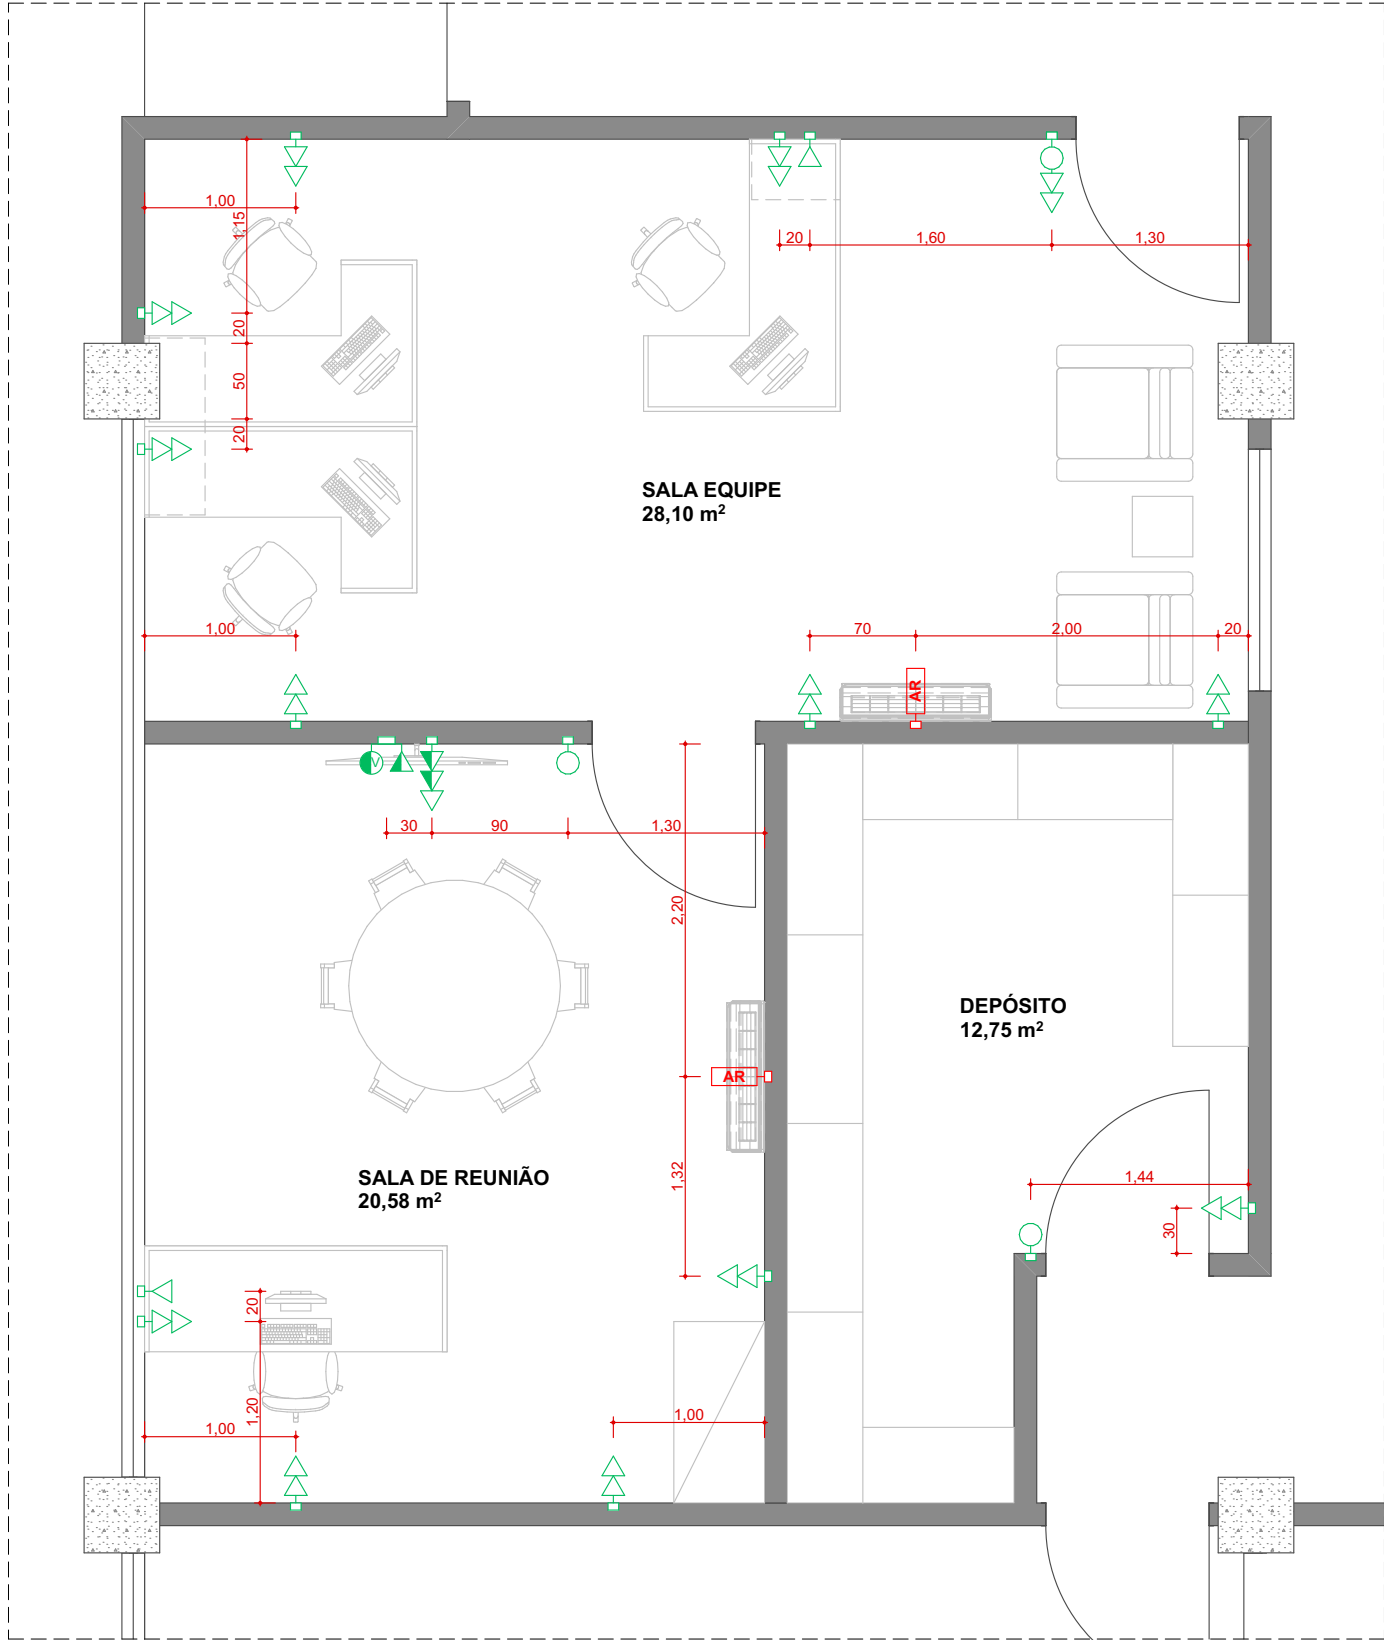


PLANTA BAIXA: SALAS DE EQUIPE 01
ESCALA:1:50

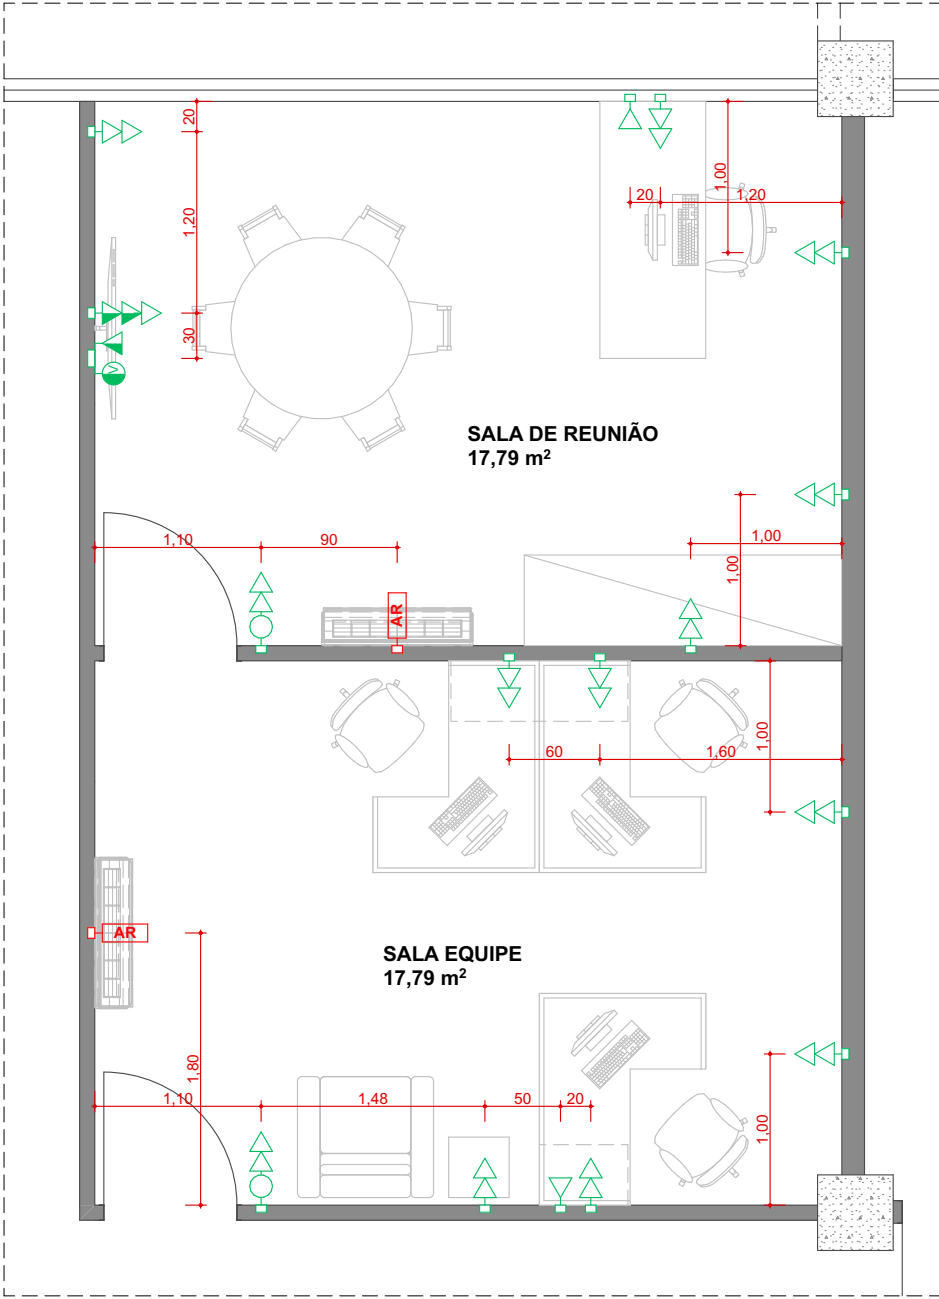

PLANTA BAIXA: SALAS DE EQUIPE 02
ESCALA:1:50

MAPA: ÁREAS DE MODIFICAÇÃO

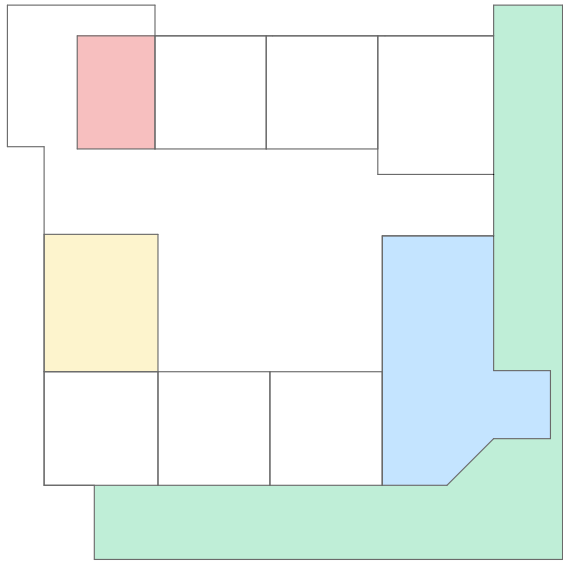

LEGENDA	ESPECIFICAÇÃO
	FACHADA
	RECEPTIVO E COZINHA
	SALAS DE EQUIPE 01
	SALAS DE EQUIPE 02

LEGENDA DE PONTOS ELÉTRICOS E ILUMINAÇÃO		
	TOMADA SIMPLES BAIXA	H = 30cm
	TOMADA SIMPLES MÉDIA	H = 120cm
	TOMADA SIMPLES ALTA	H = 200cm OU INDICADO EM PLANTA
	TOMADA DUPLA BAIXA	H = 30cm
	TOMADA DUPLA MÉDIA	H = 120cm
	INTERRUPTOR SIMPLES	H = 120cm
	INTERRUPTOR DUPLO	H = 120cm
	INTERRUPTOR TRIPLO	H = 120cm
	INTERRUPTOR SIMPLES THREE WAY	H = 120cm
	INTERRUPTOR SIMPLES FOUR WAY	H = 120cm
	INTERRUPTOR CONJUGADO BAIXO	H = 30cm
	INTERRUPTOR CONJUGADO MÉDIO	H = 120cm
	PONTO DE INTERNET BAIXO	H = 30cm
	PONTO DE INTERNET MÉDIO	H = 120cm
	PONTO DE ANTENA E REDE MÉDIO - 4x4"	H = 120cm
	PONTO PARA ARANDELA - SEM CAIXA 4x2"	H = INDICADO EM PLANTA
	PONTO PARA AR CONDICIONADO	H = 230cm
NOTAS:		
	127V	220V
01 - OS PONTOS COM ALTURAS DIVERGENTES DO ESTABELECIDO NO QUADRO SERÃO ESPECIFICADOS EM PROJETO.		
02 - PONTOS COTADOS PELO EIXO.		
03 - OS PONTOS COM CARREGADOR USB DEVEM SER SEMPRE QUE POSSÍVEL SEREM MÓDULOS DUPLOS.		

CENTRO CULTURAL DE VENDA NOVA DO IMIGRANTE

ENDEREÇO

CIDADE

ESTADO

RUA DO IPÊ, 38 - VILA BETÂNIA

VENDA NOVA DO IMIGRANTE

ES

PROPRIETÁRIO

PREFEITURA DE VENDA NOVA
000.000.000-00

AUTOR DO PROJETO

EMÍLIO CALIMAN TERRA
CAU: A154466-7/ES

FASE PROJETO

REVISÃO

ESCALA

DATA

REFORMA: CENTRO CULTURAL

R00

INDICADA

30/03/2026


CONTEÚDO

FOLHA

AMB. INTERNOS | LOCAÇÃO DE PONTOS ELÉTRICOS: SALAS DE EQUIPE


16/35

DIREITOS AUTORAIS RESERVADOS • PROIBIDO REPRODUÇÃO, DIVULGAÇÃO OU ALTERAÇÃO SEM ORDEM EXPRESSA DO AUTOR.

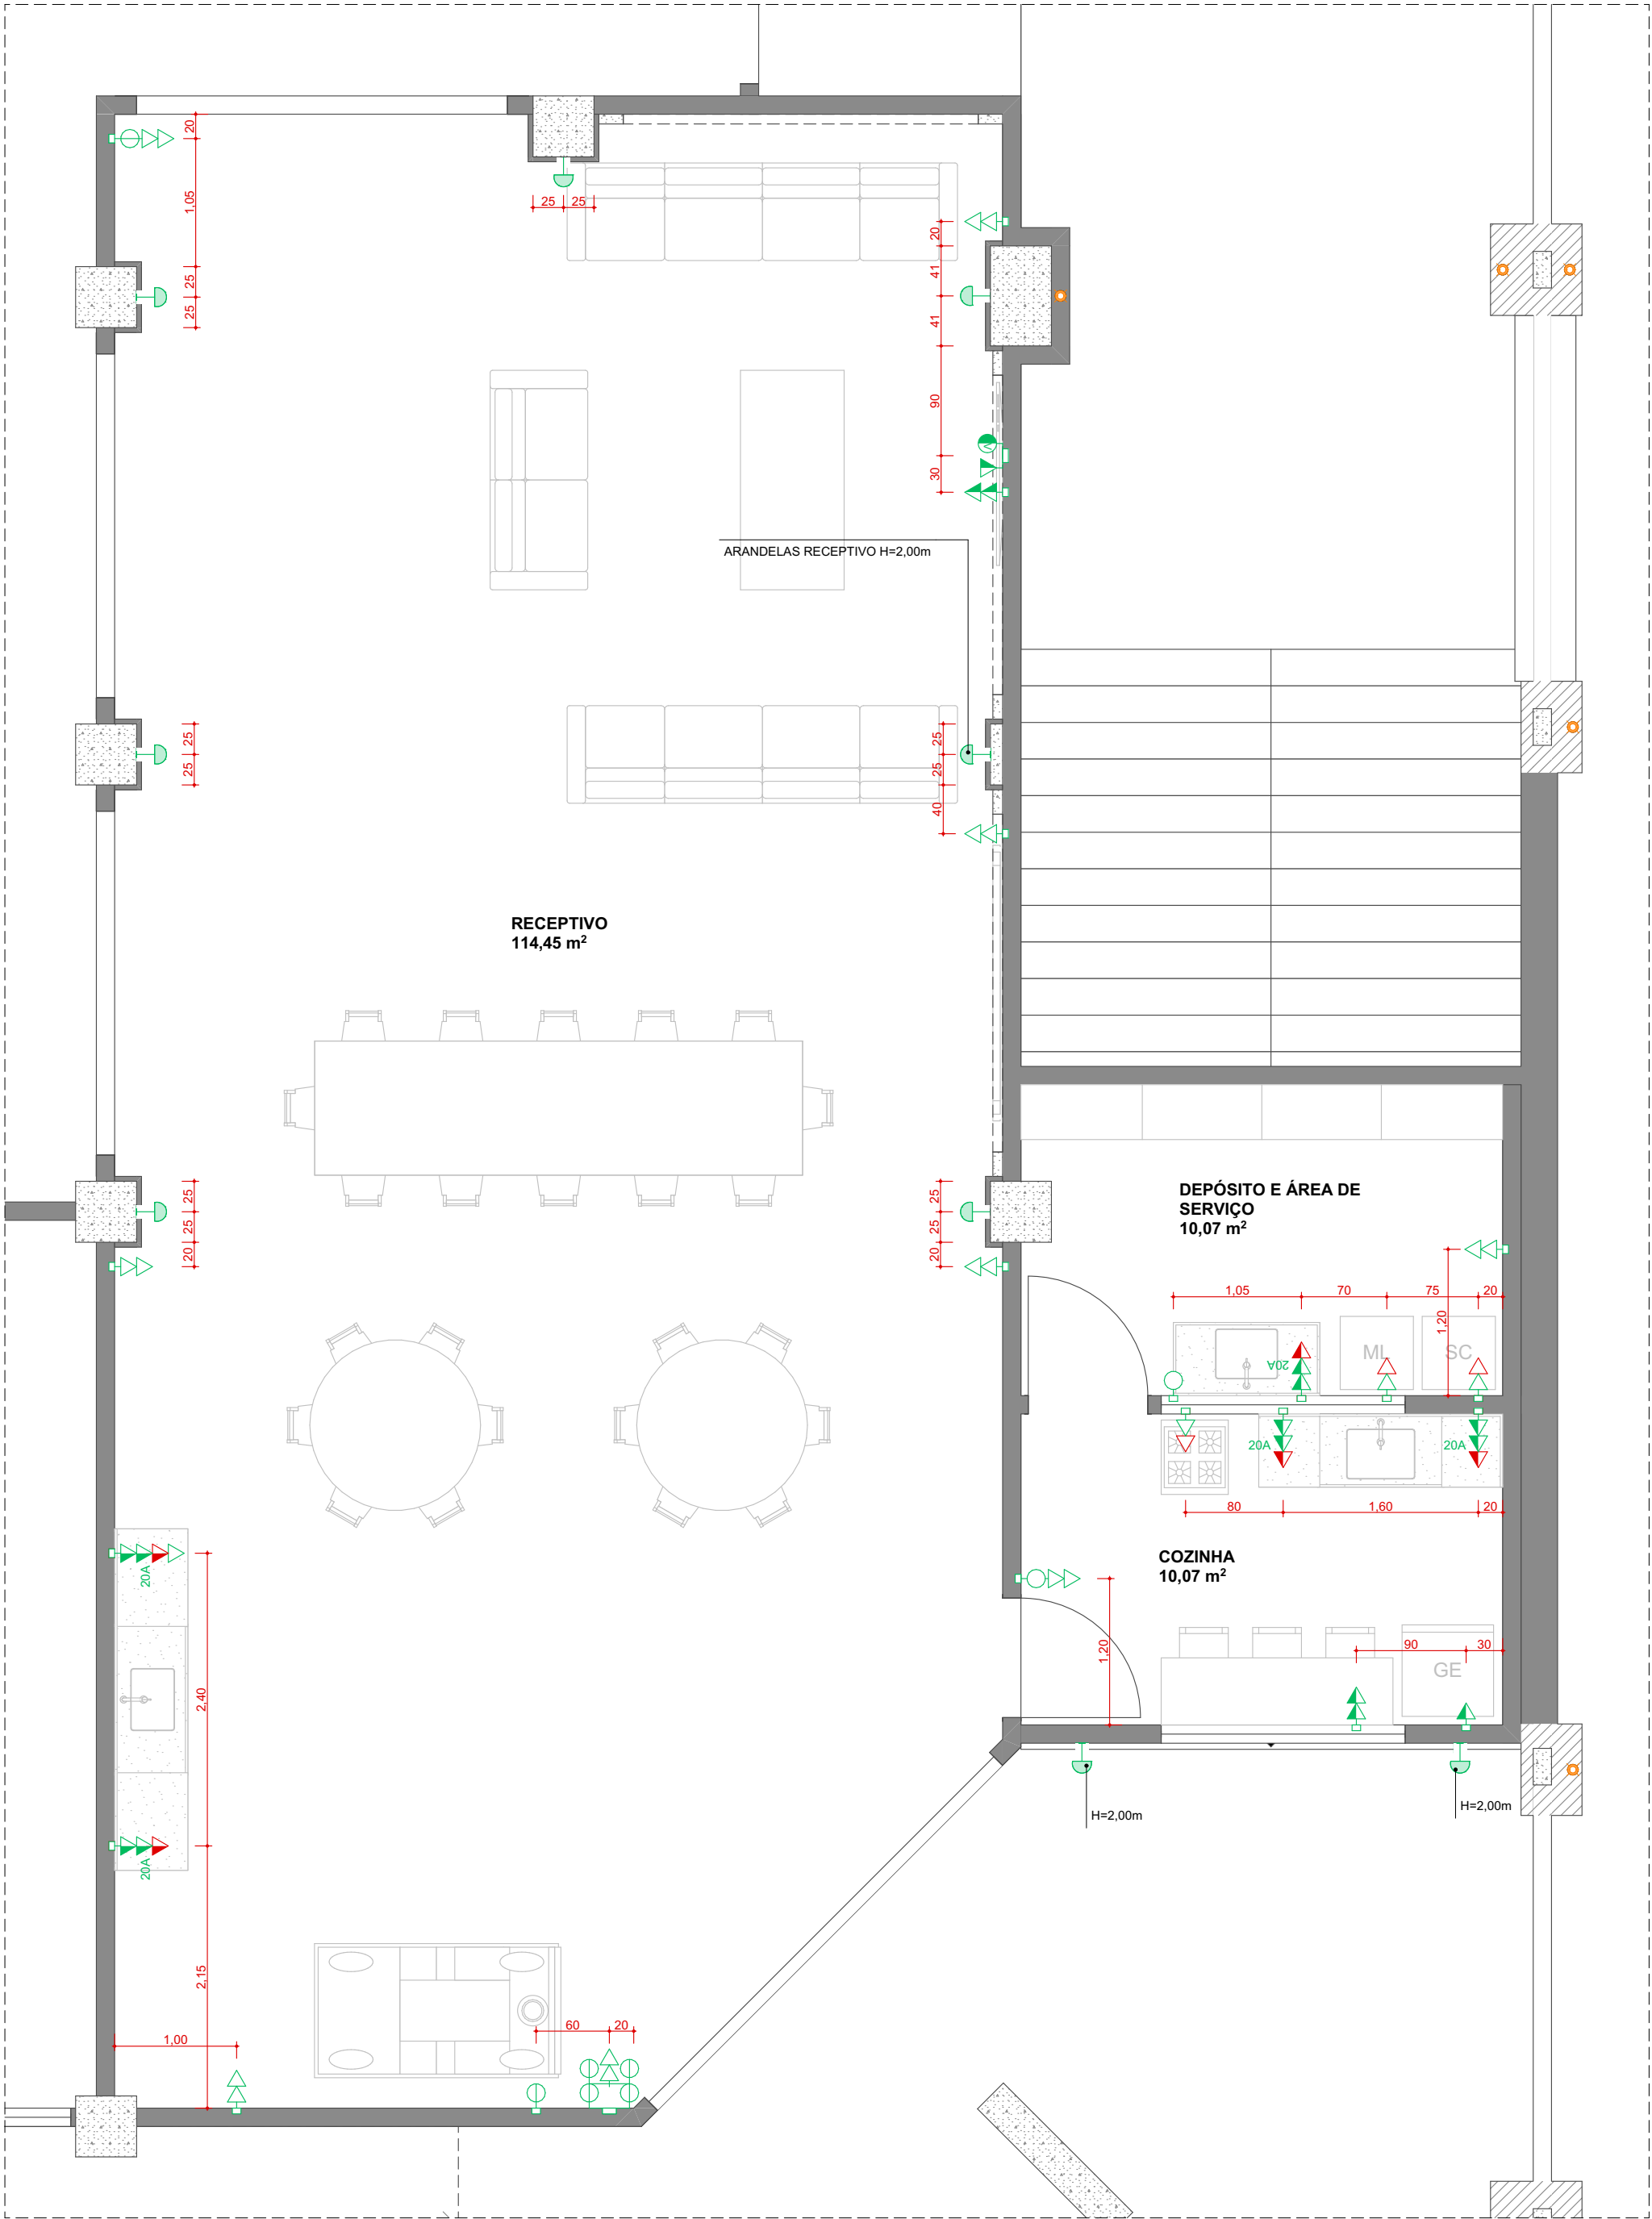

PLANTA BAIXA: RECEPTIVO E COZINHA
ESCALA: 1:50

MAPA: ÁREAS DE MODIFICAÇÃO

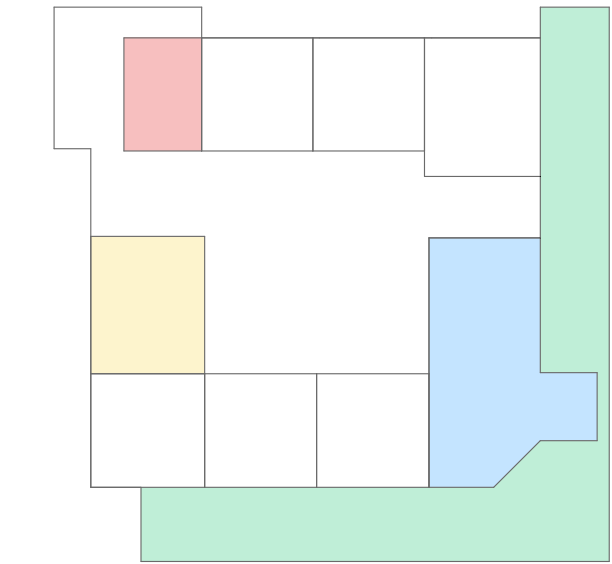

LEGENDA	ESPECIFICAÇÃO
	FACHADA
	RECEPTIVO E COZINHA
	SALAS DE EQUIPE 01
	SALAS DE EQUIPE 02

LEGENDA DE PONTOS ELÉTRICOS E ILUMINAÇÃO		
	TOMADA SIMPLES BAIXA	H = 30cm
	TOMADA SIMPLES MÉDIA	H = 120cm
	TOMADA SIMPLES ALTA	H = 200cm OU INDICADO EM PLANTA
	TOMADA DUPLA BAIXA	H = 30cm
	TOMADA DUPLA MÉDIA	H = 120cm
	INTERRUPTOR SIMPLES	H = 120cm
	INTERRUPTOR DUPLO	H = 120cm
	INTERRUPTOR TRIPLO	H = 120cm
	INTERRUPTOR SIMPLES THREE WAY	H = 120cm
	INTERRUPTOR SIMPLES FOUR WAY	H = 120cm
	INTERRUPTOR CONJUGADO BAIXO	H = 30cm
	INTERRUPTOR CONJUGADO MÉDIO	H = 120cm
	PONTO DE INTERNET BAIXO	H = 30cm
	PONTO DE INTERNET MÉDIO	H = 120cm
	PONTO DE ANTENA E REDE MÉDIO - 4x4"	H = 120cm
	PONTO PARA ARANDELA - SEM CAIXA 4x2"	H = INDICADO EM PLANTA
	PONTO PARA AR CONDICIONADO	H = 230cm
NOTAS:		
	127V	220V
01 - OS PONTOS COM ALTURAS DIVERGENTES DO ESTABELECIDO NO QUADRO SERÃO ESPECIFICADOS EM PROJETO.		
02 - PONTOS COTADOS PELO EIXO.		
03 - OS PONTOS COM CARREGADOR USB DEVEM SER SEMPRE QUE POSSÍVEL SEREM MÓDULOS DUPLOS.		

CENTRO CULTURAL DE VENDA NOVA DO IMIGRANTE

ENDEREÇO

RUA DO IPÊ, 38 - VILA BETÂNIA

CIDADE

VENDA NOVA DO IMIGRANTE

ESTADO

ES

PROPRIETÁRIO

PREFEITURA DE VENDA NOVA
000.000.000-00

AUTOR DO PROJETO

EMÍLIO CALIMAN TERRA
CAU: A154466-7/ES

FASE PROJETO

REFORMA: CENTRO CULTURAL

CONTEÚDO

REVISÃO

R00

ESCALA

INDICADA

DATA

30/03/2026

FOLHA


EMÍLIO CALIMAN

ESCRITÓRIO DE ARQUITETURA


AMB. INTERNOS | LOCAÇÃO DE PONTOS ELÉTRICOS: RECEPTIVO E COZINHA

17/35

DIREITOS AUTORAIS RESERVADOS • PROIBIDO REPRODUÇÃO, DIVULGAÇÃO OU ALTERAÇÃO SEM ORDEM EXPRESSA DO AUTOR.

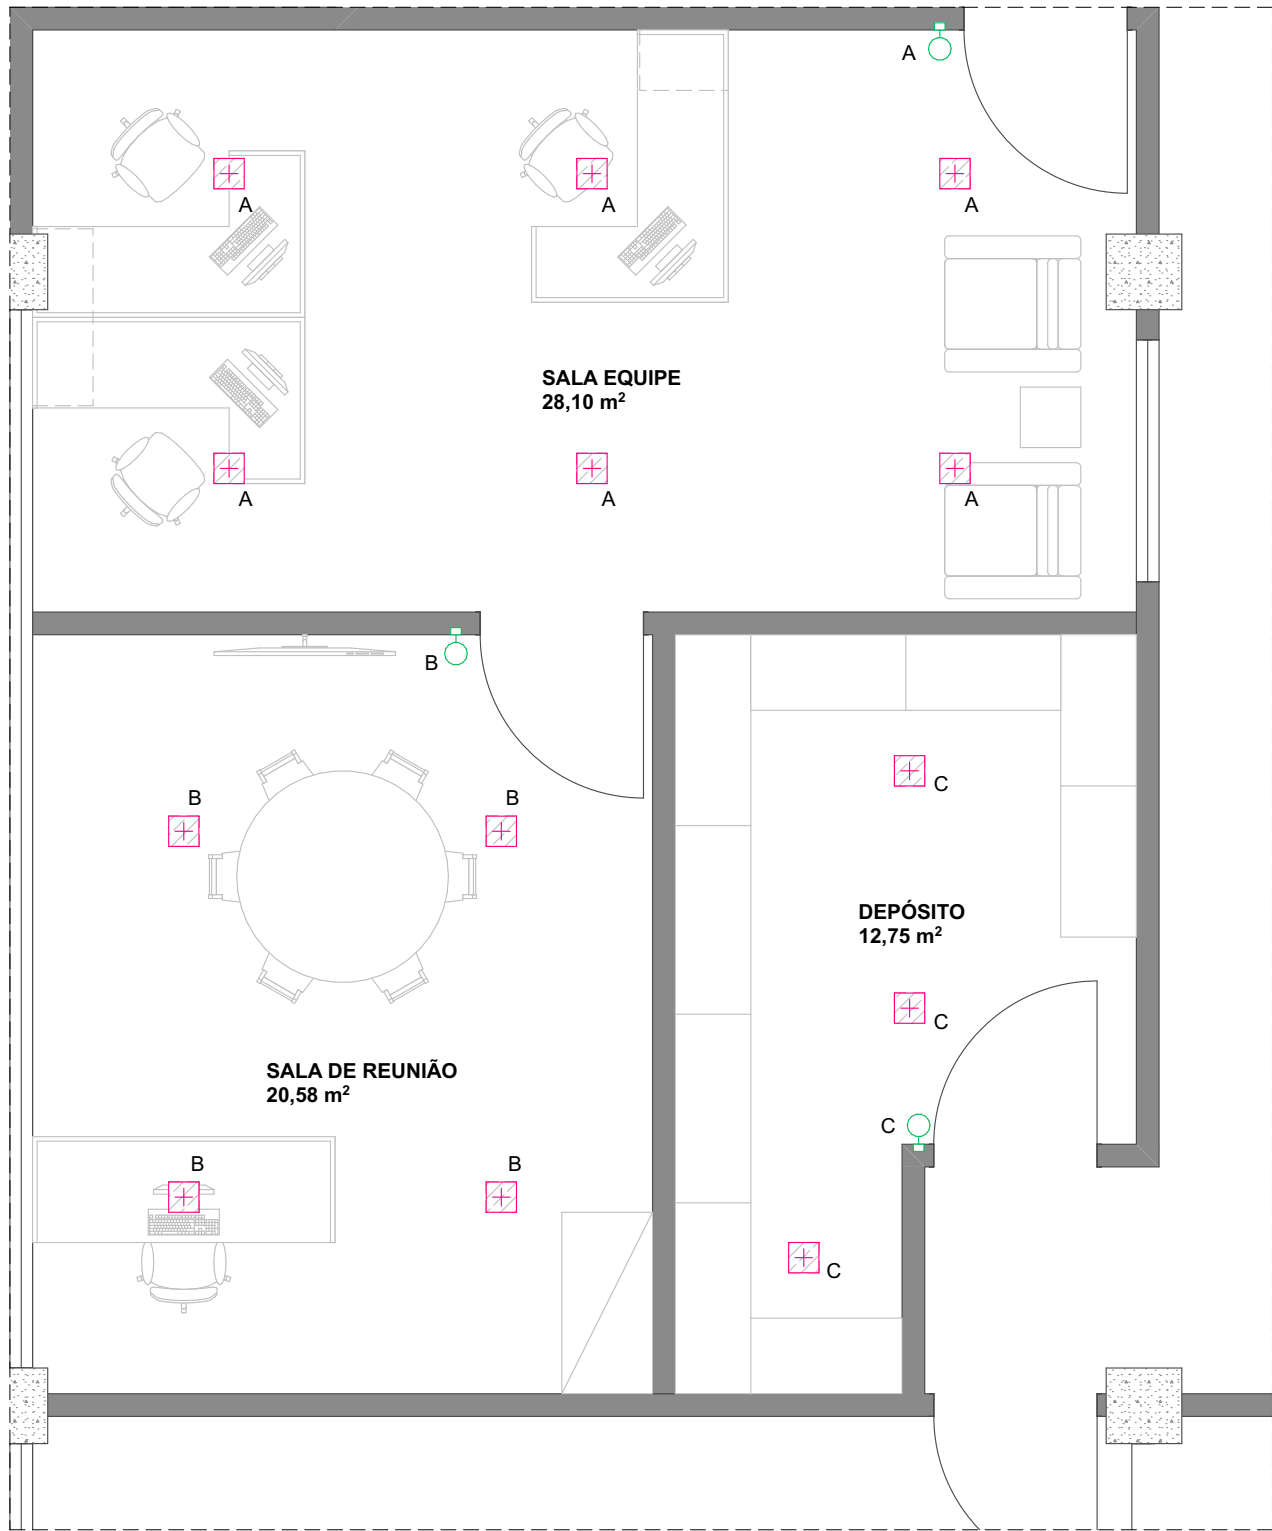


PLANTA BAIXA: SALAS DE EQUIPE 01
ESCALA:1:50

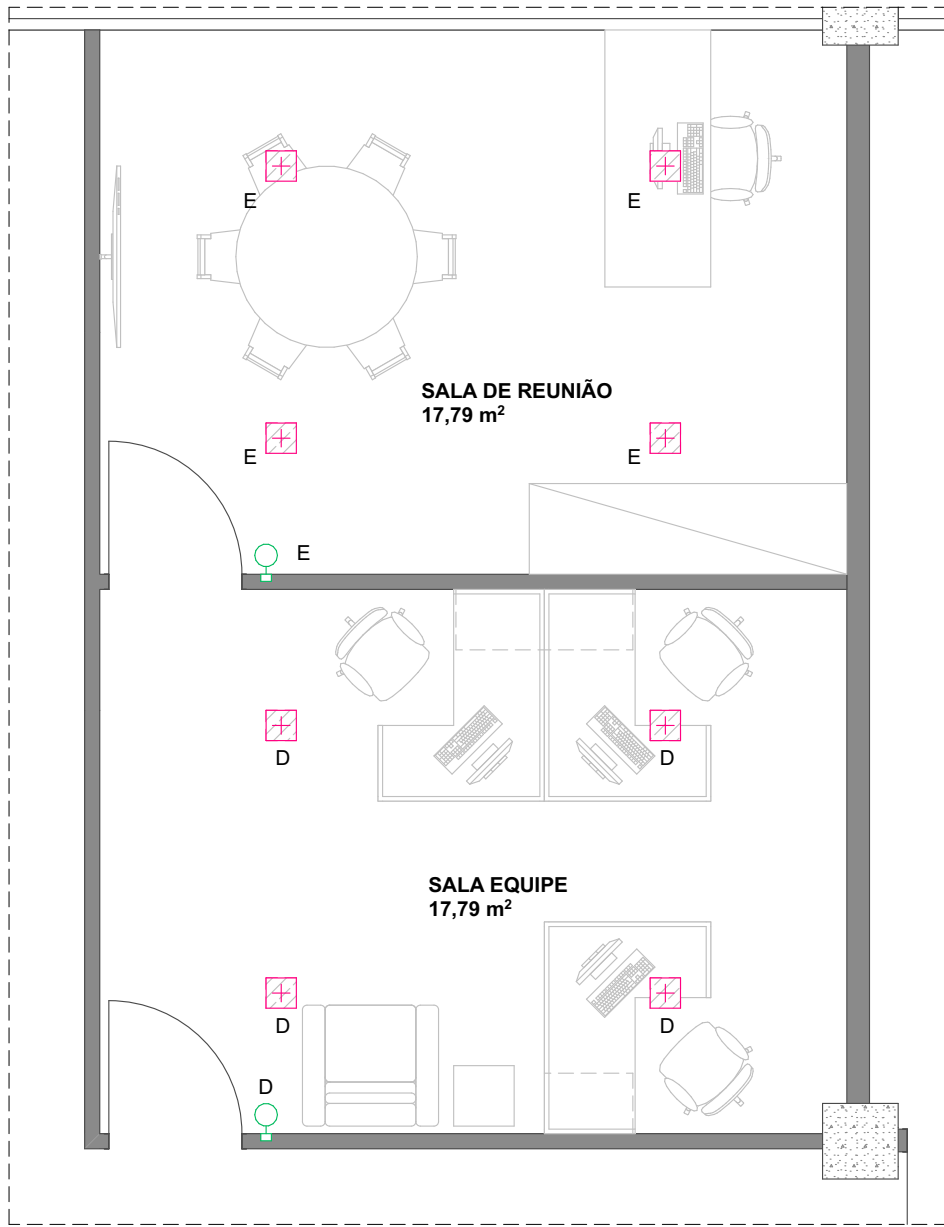

PLANTA BAIXA: SALAS DE EQUIPE 02
ESCALA:1:50

MAPA: ÁREAS DE MODIFICAÇÃO

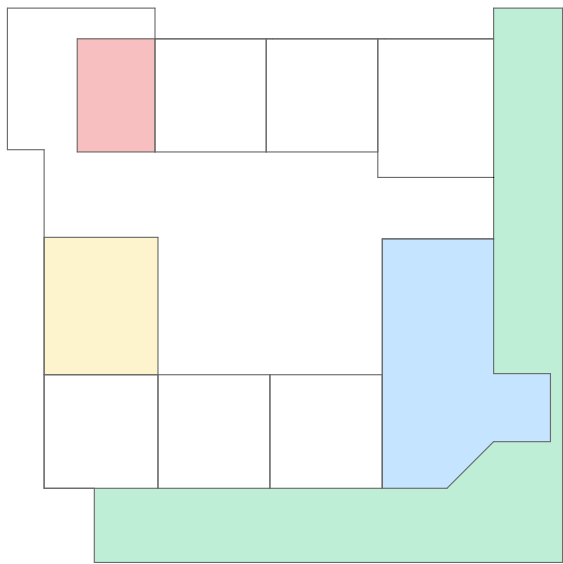

LEGENDA	ESPECIFICAÇÃO
	FACHADA
	RECEPTIVO E COZINHA
	SALAS DE EQUIPE 01
	SALAS DE EQUIPE 02

LEGENDA DE PONTOS ELÉTRICOS E ILUMINAÇÃO		
	ILUMINAÇÃO/PONTOS LOCADOS NAS PAREDES	ILUMINAÇÃO/PONTOS LOCADOS NO TETO/FORRO
	ILUMINAÇÃO/PONTOS LOCADOS NO PISO	
	INTERRUPTOR SIMPLES	H = 120cm
	INTERRUPTOR DUPLO	H = 120cm
	INTERRUPTOR TRIPLO	H = 120cm
	INTERRUPTOR SIMPLES THREE WAY	H = 120cm
	INTERRUPTOR SIMPLES FOUR WAY	H = 120cm
	PONTO PARA ARANDELA - SEM CAIXA 4x2"	H = INDICADO EM PLANTA
	SPOT 01 - EMBUTIDO - NO FRAME - ORIENTÁVEL	
	PLAFON - EMBUTIDO - NO FRAME - ULTRA SLIM LED - 20x20cm	
	PLAFON - SOBREPOR - ULTRA SLIM LED - 20x20cm	
	BALIZADOR EMBUTIDO NA PAREDE	H = INDICADO EM PLANTA
	BALIZADOR EMBUTIDO NO PISO	
	REFLETOR DE PAREDE COM BRAÇO ARTICULADO	H = NO TOPO DA PAREDE INDICADA
NOTAS:		
01 - OS PONTOS COM ALTURAS DIVERGENTES DO ESTABELECIDO NO QUADRO SERÃO ESPECIFICADOS EM PROJETO.		
02 - PONTOS COTADOS PELO EIXO.		

CENTRO CULTURAL DE VENDA NOVA DO IMIGRANTE

ENDEREÇO	CIDADE	ESTADO
RUA DO IPÊ, 38 - VILA BETÂNIA	VENDA NOVA DO IMIGRANTE	ES

PROPRIETÁRIO	PREFEITURA DE VENDA NOVA 000.000.000-00
--------------	--


AUTOR DO PROJETO	EMÍLIO CALIMAN TERRA CAU: A154466-7/ES
------------------	---



FASE PROJETO	REVISÃO	ESCALA	DATA
REFORMA: CENTRO CULTURAL	R00	INDICADA	30/03/2026
CONTEÚDO			FOLHA


AMB. INTERNOS | ILUM. -
ACENDIMENTOS: SALAS DE EQUIPE

18/35

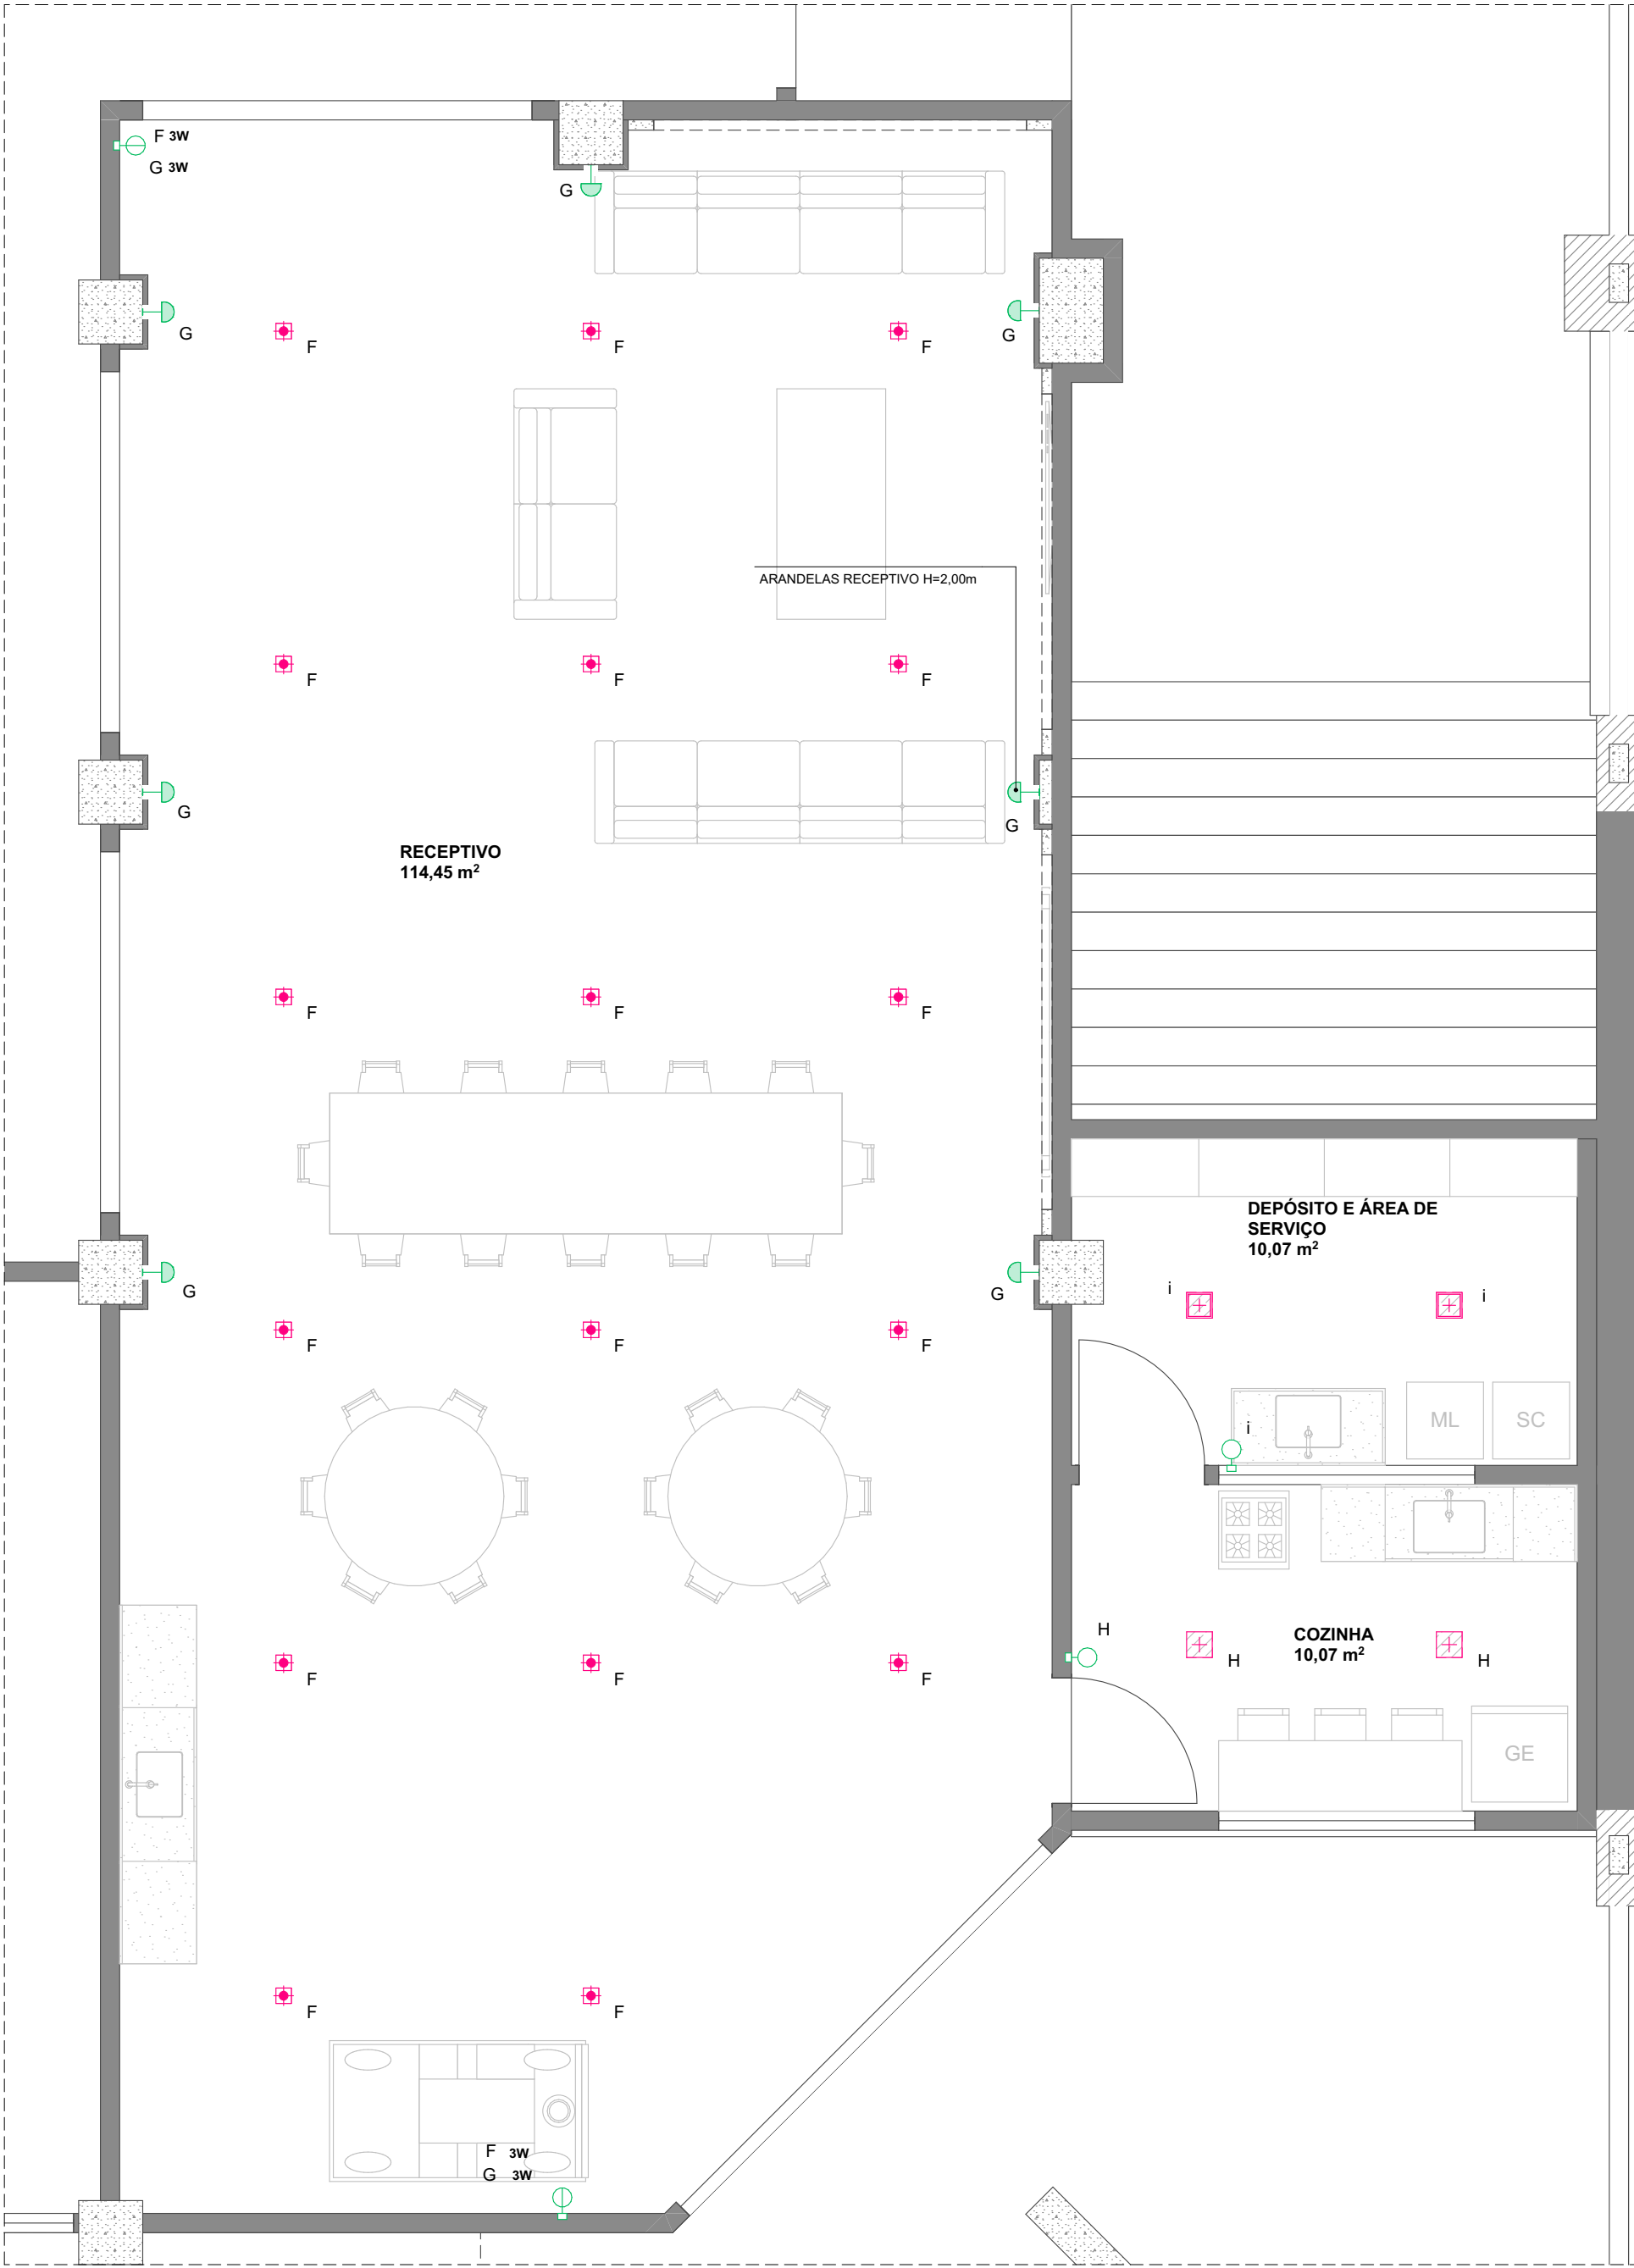

PLANTA BAIXA: RECEPTIVO E COZINHA
ESCALA: 1:50

MAPA: ÁREAS DE MODIFICAÇÃO

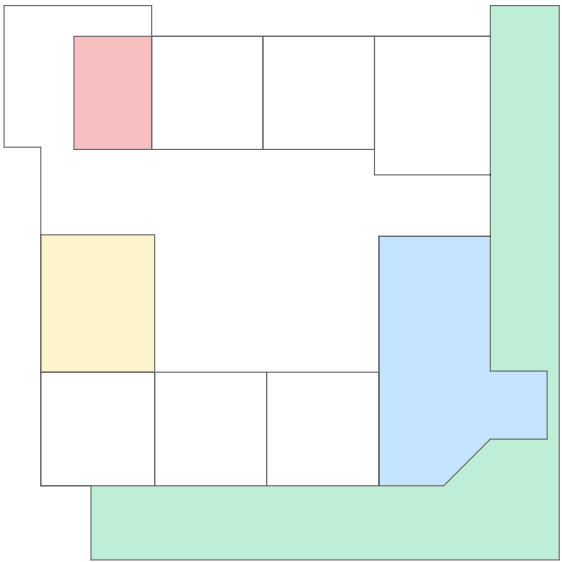

LEGENDA	ESPECIFICAÇÃO
	FACHADA
	RECEPTIVO E COZINHA
	SALAS DE EQUIPE 01
	SALAS DE EQUIPE 02

LEGENDA DE PONTOS ELÉTRICOS E ILUMINAÇÃO		
● ILUMINAÇÃO/PONTOS LOCADOS NAS PAREDES	● ILUMINAÇÃO/PONTOS LOCADOS NO TETO/FORRO	● ILUMINAÇÃO/PONTOS LOCADOS NO PISO
○	INTERRUPTOR SIMPLES	H = 120cm
○	INTERRUPTOR DUPLO	H = 120cm
○	INTERRUPTOR TRIPLO	H = 120cm
○ _{3W}	INTERRUPTOR SIMPLES THREE WAY	H = 120cm
○ _{4W}	INTERRUPTOR SIMPLES FOUR WAY	H = 120cm
⌋	PONTO PARA ARANDELA - SEM CAIXA 4x2"	H = INDICADO EM PLANTA
⊕	SPOT 01 - EMBUTIDO - NO FRAME - ORIENTÁVEL	
⊕	PLAFON - EMBUTIDO - NO FRAME - ULTRA SLIM LED - 20x20cm	
⊕	PLAFON - SOBREPOR - ULTRA SLIM LED - 20x20cm	
⌋	BALIZADOR EMBUTIDO NA PAREDE	H = INDICADO EM PLANTA
⬮	BALIZADOR EMBUTIDO NO PISO	
⌋	REFLETOR DE PAREDE COM BRAÇO ARTICULADO	H = NO TOPO DA PAREDE INDICADA
NOTAS:		
01 - OS PONTOS COM ALTURAS DIVERGENTES DO ESTABELECIDO NO QUADRO SERÃO ESPECIFICADOS EM PROJETO.		
02 - PONTOS COTADOS PELO EIXO.		

CENTRO CULTURAL DE VENDA NOVA DO IMIGRANTE

ENDEREÇO

RUA DO IPÊ, 38 - VILA BETÂNIA

CIDADE

VENDA NOVA DO IMIGRANTE

ESTADO

ES

PROPRIETÁRIO

PREFEITURA DE VENDA NOVA
000.000.000-00

AUTOR DO PROJETO

EMÍLIO CALIMAN TERRA
CAU: A154466-7/ES

FASE PROJETO

REFORMA: CENTRO CULTURAL

CONTEÚDO

REVISÃO

R00

ESCALA

INDICADA

DATA

30/03/2026

FOLHA

EMÍLIO CALIMAN
ESCRITÓRIO DE ARQUITETURA


AMB. INTERNOS | ILUM. -
ACENDIMENTOS: RECEPTIVO E COZINHA

19/35

DIREITOS AUTORAIS RESERVADOS • PROIBIDO REPRODUÇÃO, DIVULGAÇÃO OU ALTERAÇÃO SEM ORDEM EXPRESSA DO AUTOR.




PLANTA BAIXA: SALA DE EQUIPE 01
ESCALA:1:50

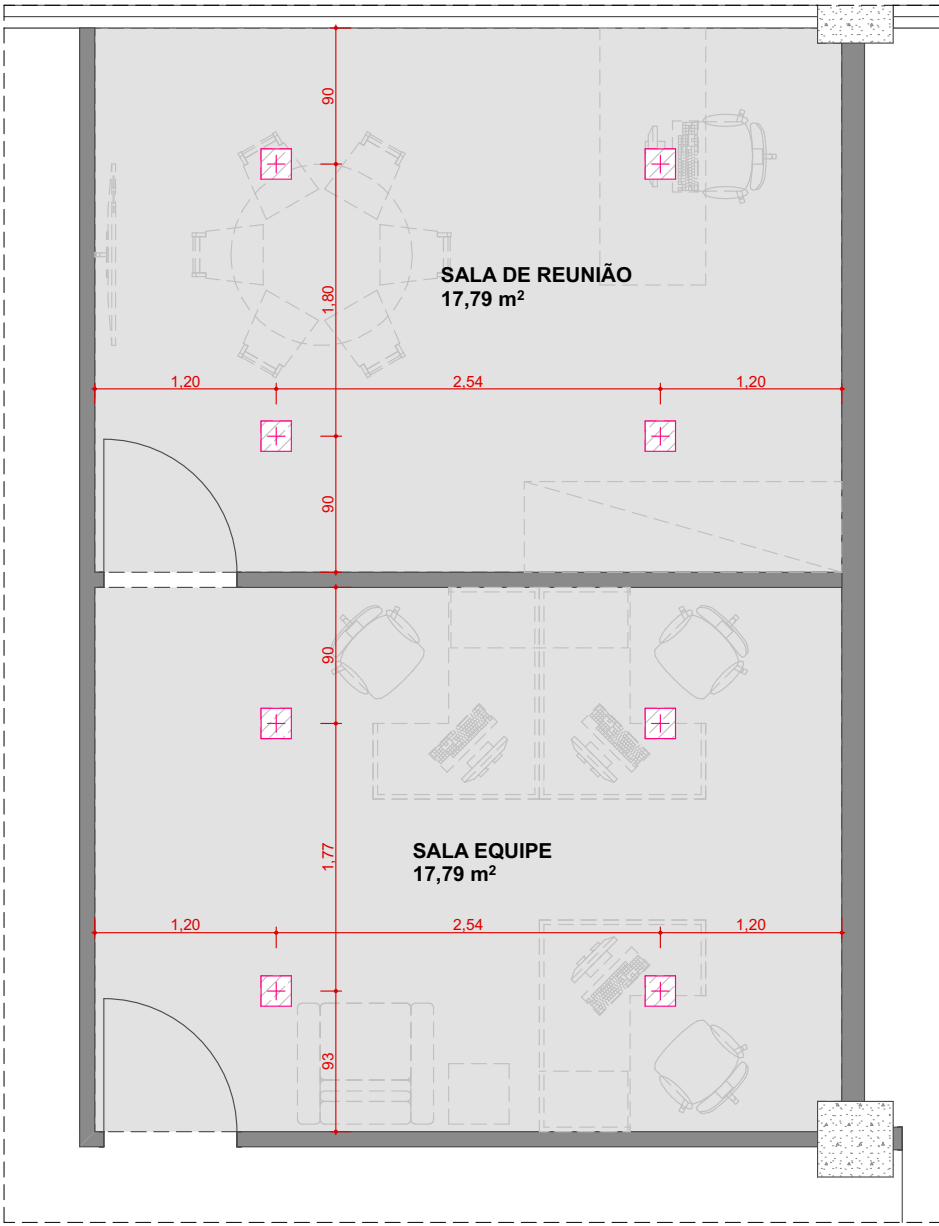

PLANTA BAIXA: SALAS DE EQUIPE 02
ESCALA:1:50

MAPA: ÁREAS DE MODIFICAÇÃO

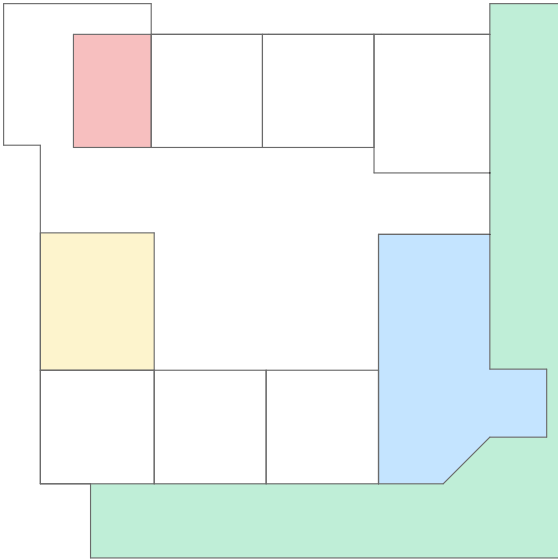

LEGENDA	ESPECIFICAÇÃO
■	FACHADA
■	RECEPTIVO E COZINHA
■	SALAS DE EQUIPE 01
■	SALAS DE EQUIPE 02

MEMORIAL DE ILUMINAÇÃO - LUMINÁRIAS - AMBIENTES INTERNOS				
LEGENDA	ESPECIFICAÇÃO	QUANT. (unid.)	ACABAMENTO	TEMPERATURA DE COR
■	ARANDELA - A DEFINIR	7	PRETO	---
■	PLAFON EMBUTIDO NO FRAME ULTRA SLIM LED 20x20 CM	25	PRETO	3000K
■	SPOT 01 - EMBUTIDO - NO FRAME - ORIENTÁVEL	17	PRETO	3000K

CENTRO CULTURAL DE VENDA NOVA DO IMIGRANTE

ENDEREÇO	CIDADE	ESTADO
RUA DO IPÊ, 38 - VILA BETÂNIA	VENDA NOVA DO IMIGRANTE	ES

PROPRIETÁRIO	PREFEITURA DE VENDA NOVA 000.000.000-00
--------------	--

AUTOR DO PROJETO	EMÍLIO CALIMAN TERRA CAU: A154466-7/ES
------------------	---




FASE PROJETO	REVISÃO	ESCALA	DATA
REFORMA: CENTRO CULTURAL	R00	INDICADA	30/03/2026
CONTEÚDO			FOLHA

AMB. INTERNOS | ILUM. - LOCAÇÃO: SALAS DE EQUIPE


20/35

DIREITOS AUTORAIS RESERVADOS - PROIBIDO REPRODUÇÃO, DIVULGAÇÃO OU ALTERAÇÃO SEM ORDEM EXPRESSA DO AUTOR.

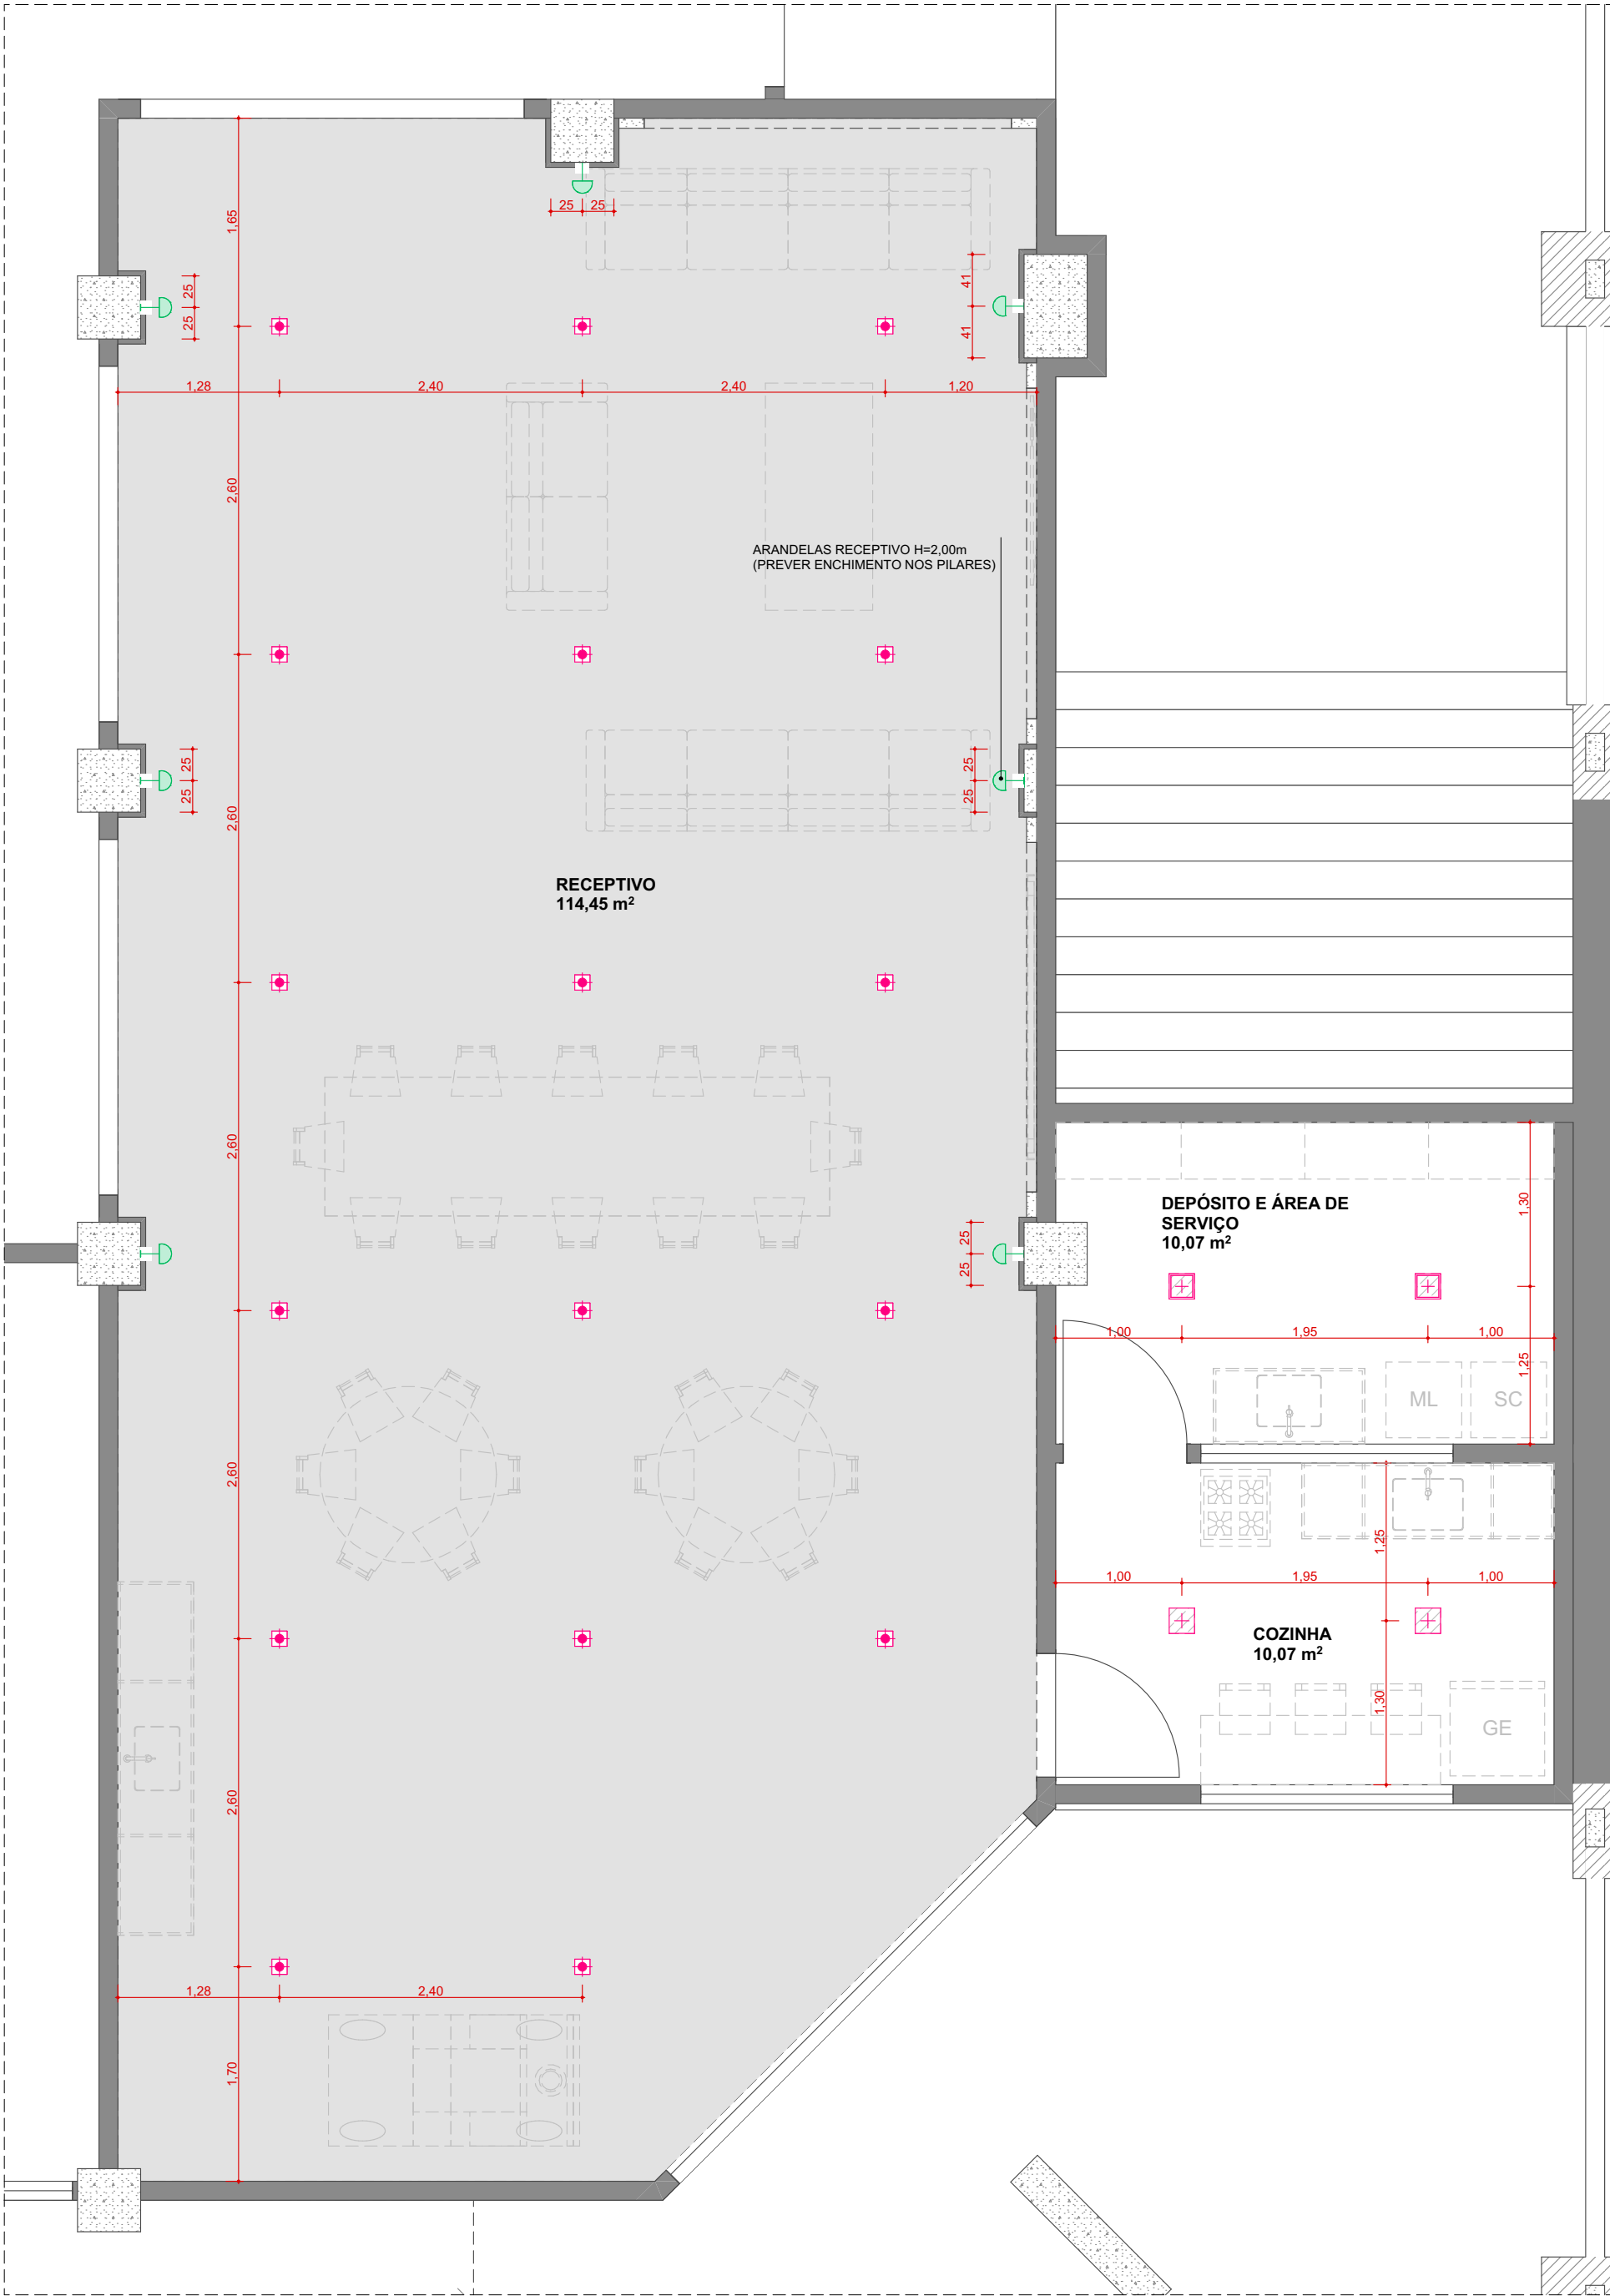

PLANTA BAIXA: RECEPTIVO E COZINHA
ESCALA:1:50

MAPA: ÁREAS DE MODIFICAÇÃO

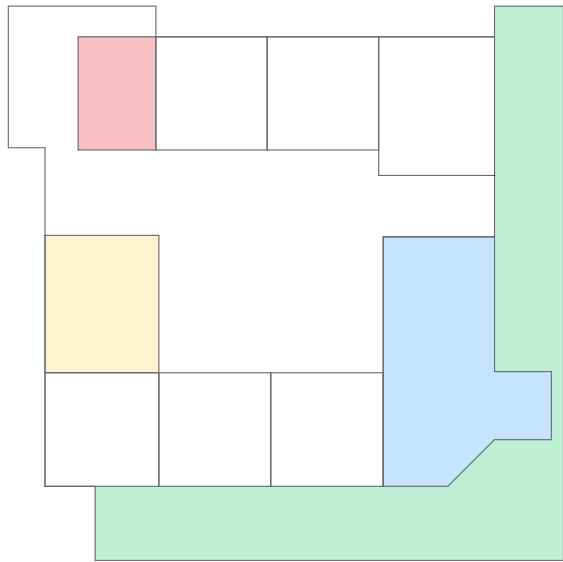

LEGENDA	ESPECIFICAÇÃO
	FACHADA
	RECEPTIVO E COZINHA
	SALAS DE EQUIPE 01
	SALAS DE EQUIPE 02

MEMORIAL DE ILUMINAÇÃO - LUMINÁRIAS - AMBIENTES INTERNOS				
LEGENDA	ESPECIFICAÇÃO	QUANT. (unid.)	ACABAMENTO	TEMPERATURA DE COR
	ARANDELA - A DEFINIR	7	PRETO	---
	PLAFON EMBUTIDO NO FRAME ULTRA SLIM LED 20x20 CM	25	PRETO	3000K
	SPOT 01 - EMBUTIDO - NO FRAME - ORIENTÁVEL	17	PRETO	3000K

CENTRO CULTURAL DE VENDA NOVA DO IMIGRANTE

ENDEREÇO	CIDADE	ESTADO
RUA DO IPÊ, 38 - VILA BETÂNIA	VENDA NOVA DO IMIGRANTE	ES

PROPRIETÁRIO	PREFEITURA DE VENDA NOVA 000.000.000-00
--------------	--


AUTOR DO PROJETO	EMÍLIO CALIMAN TERRA CAU: A154466-7/ES
------------------	---




FASE PROJETO	REVISÃO	ESCALA	DATA
REFORMA: CENTRO CULTURAL	R00	INDICADA	30/03/2026
CONTEÚDO			FOLHA

AMB. INTERNOS | ILUM. - LOCAÇÃO:
RECEPTIVO E COZINHA

21/35

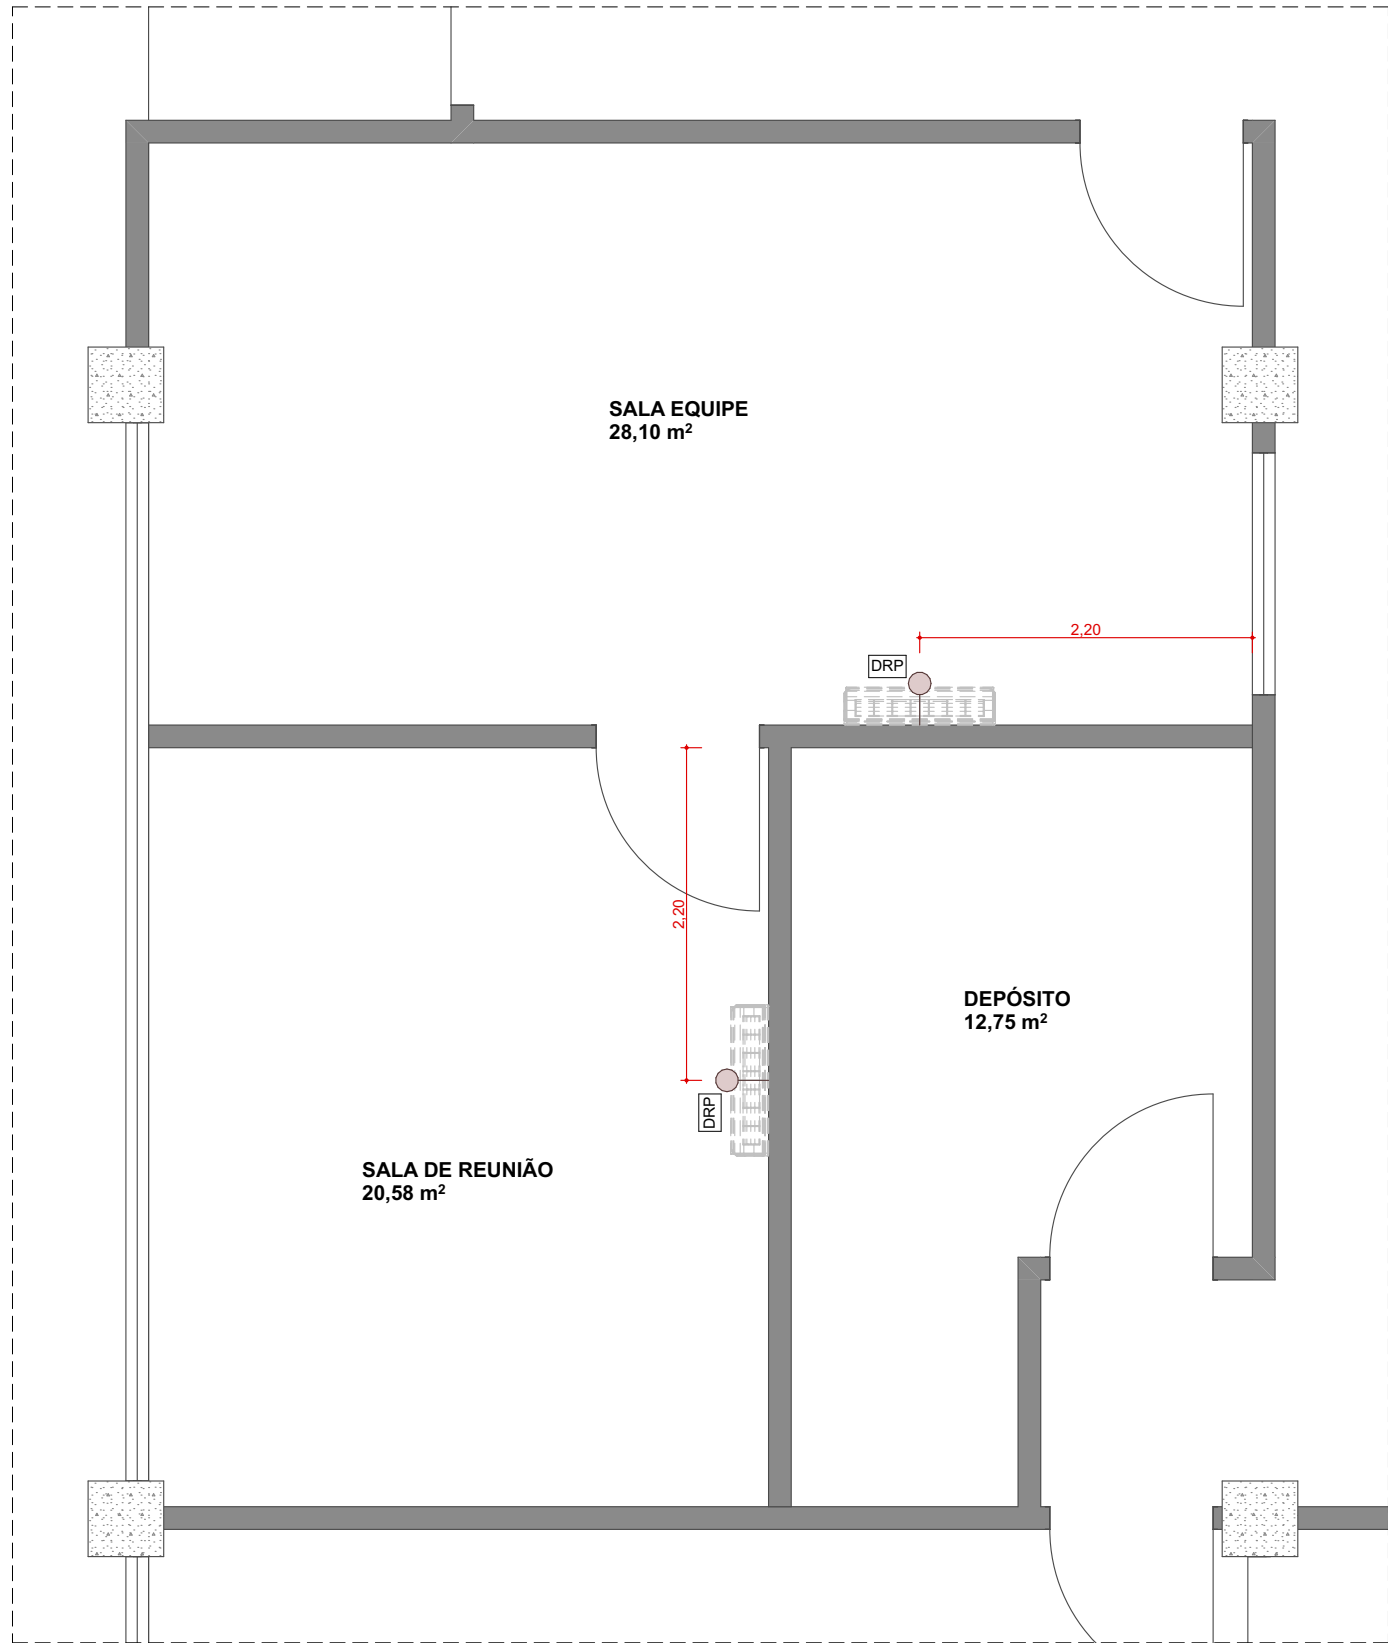


PLANTA BAIXA: SALAS DE EQUIPE 01
ESCALA:1:50

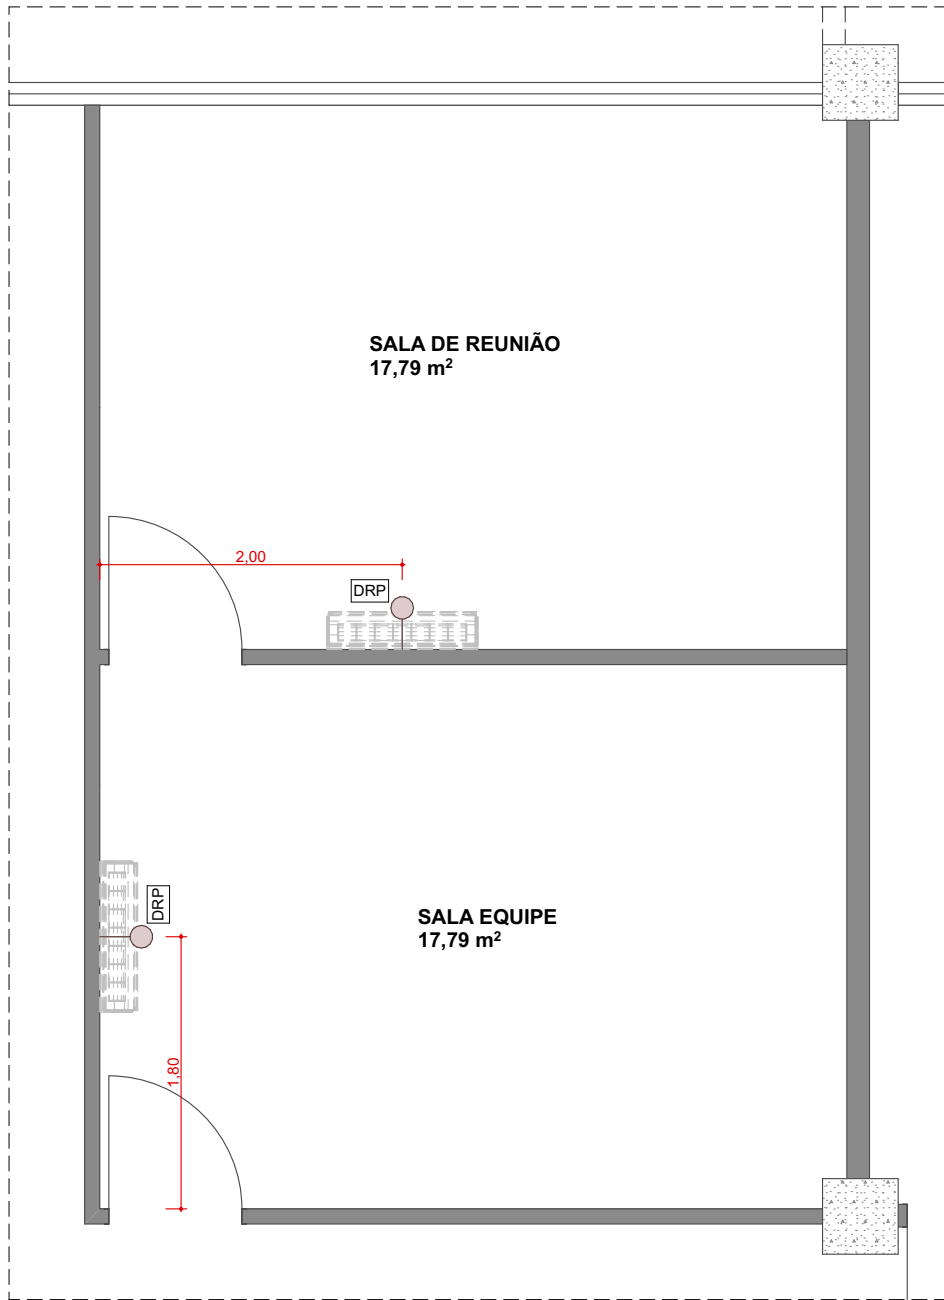

PLANTA BAIXA: SALAS DE EQUIPE 02
ESCALA:1:50

MAPA: ÁREAS DE MODIFICAÇÃO

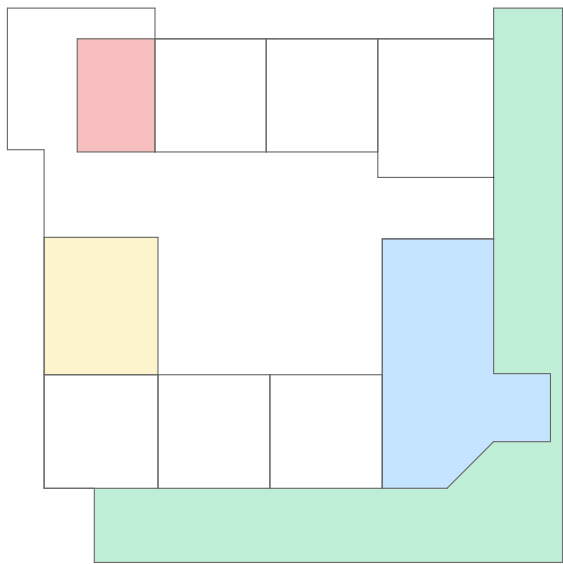

LEGENDA	ESPECIFICAÇÃO
	FACHADA
	RECEPTIVO E COZINHA
	SALAS DE EQUIPE 01
	SALAS DE EQUIPE 02

LEGENDA DE PONTOS HIDROSANITÁRIOS E GÁS		
	PONTO DE ÁGUA FRIA	
	PONTO DE ÁGUA QUENTE	
	PONTO DE ESGOTO	
	PONTO DE GÁS	
RG	REGISTRO GERAL DE GAVETA PARA ÁGUA FRIA	H = 40cm
TB	PONTO DE ÁGUA FRIA PARA TORNEIRA DE BANCADA	H = 60cm
F	PONTO DE ESGOTO PARA BANCADA DE COZINHA E BANHEIRO	H = 50cm
MLR	PONTO DE ÁGUA FRIA PARA MÁQUINA DE LAVAR ROUPAS	H = 80cm
MLR	PONTO DE ESGOTO PARA MÁQUINA DE LAVAR ROUPAS	H = 70cm
RS	PONTO DE ESGOTO PARA RALO SIFONADO 100mm	H = NO PISO
DRP	PONTO DE ESGOTO PARA DRENO DE AR CONDICIONADO SPLIT / PISO-TETO	H = ABAIXO DO FORRO -30cm
LEGENDA DE PONTOS DE GÁS		
FG	PONTO DE GÁS PARA FOGÃO DE PISO/ FOGÃO DE EMBUTIR/COOKTOP	H = 50cm
FO	PONTO DE GÁS PARA FORNO DE EMBUTIR	H = 50cm
NOTAS:		
01 - OS PONTOS COM ALTURAS DIVERGENTES DO ESTABELECIDO NO QUADRO SERÃO ESPECIFICADOS EM PROJETO;		
02 - PONTOS COTADOS PELO EIXO		

CENTRO CULTURAL DE VENDA NOVA DO IMIGRANTE

ENDEREÇO

CIDADE

ESTADO

RUA DO IPÊ, 38 - VILA BETÂNIA

VENDA NOVA DO IMIGRANTE

ES

PROPRIETÁRIO

PREFEITURA DE VENDA NOVA

000.000.000-00

AUTOR DO PROJETO

EMÍLIO CALIMAN TERRA

CAU: A154466-7/ES

FASE PROJETO

REVISÃO

ESCALA

DATA

REFORMA: CENTRO CULTURAL

R00

INDICADA

30/03/2026


CONTEÚDO

FOLHA

AMB. INTERNOS | LOC. DE PONTOS HIDR., GÁS E CLIMATIZAÇÃO: SALAS DE EQUIPE


22/35

DIREITOS AUTORAIS RESERVADOS • PROIBIDO REPRODUÇÃO, DIVULGAÇÃO OU ALTERAÇÃO SEM ORDEM EXPRESSA DO AUTOR.

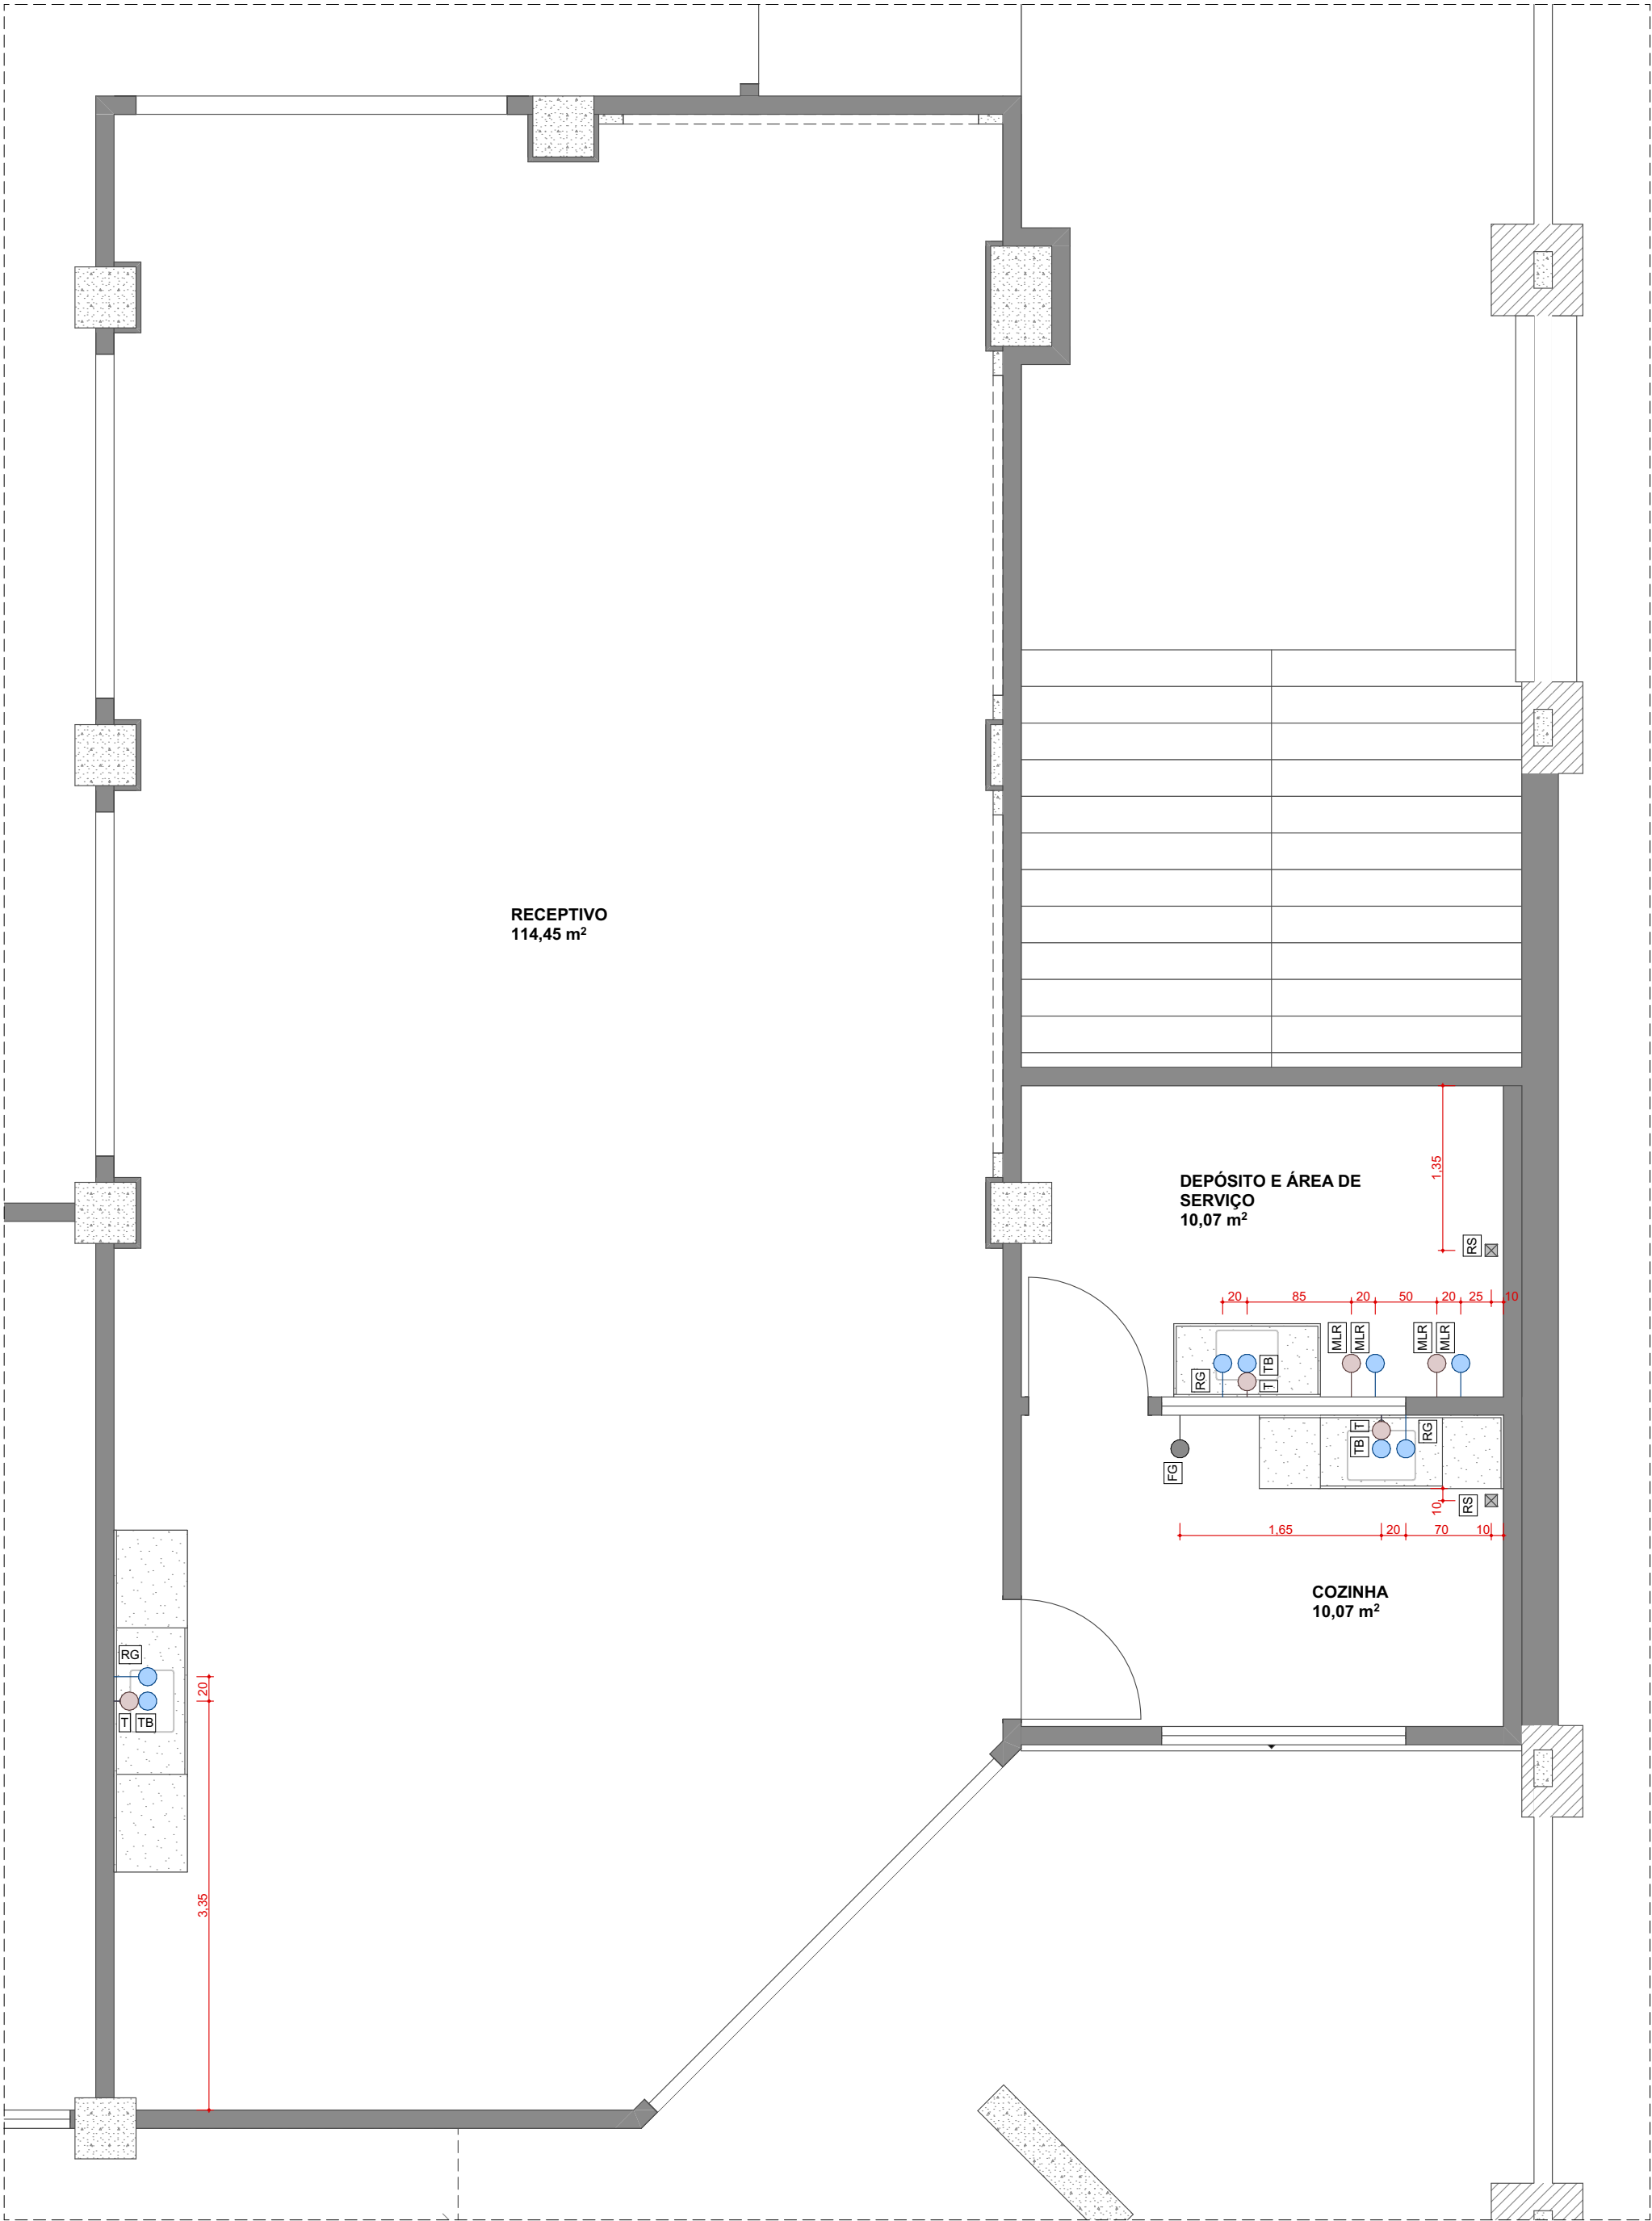

PLANTA BAIXA: RECEPTIVO E COZINHA
ESCALA:1:50

MAPA: ÁREAS DE MODIFICAÇÃO

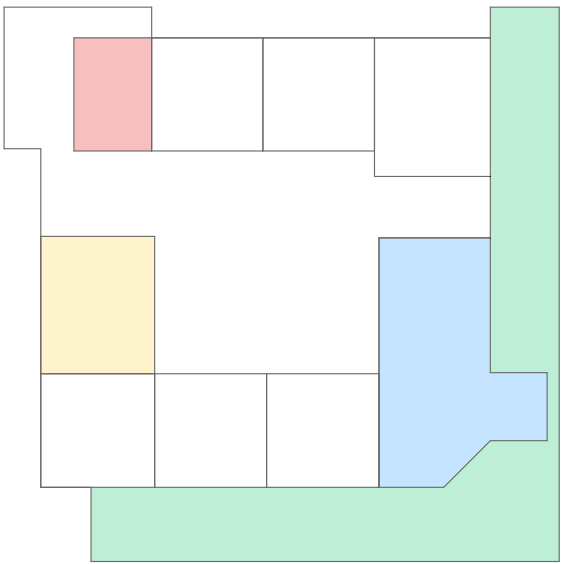

LEGENDA	ESPECIFICAÇÃO
	FACHADA
	RECEPTIVO E COZINHA
	SALAS DE EQUIPE 01
	SALAS DE EQUIPE 02

LEGENDA DE PONTOS HIDROSANITÁRIOS E GÁS		
PONTO DE ÁGUA FRIA	PONTO DE ÁGUA QUENTE	PONTO DE ESGOTO
PONTO DE GÁS		
RG	REGISTRO GERAL DE GAVETA PARA ÁGUA FRIA	H = 40cm
TB	PONTO DE ÁGUA FRIA PARA TORNEIRA DE BANCADA	H = 60cm
T	PONTO DE ESGOTO PARA BANCADA DE COZINHA E BANHEIRO	H = 50cm
MLR	PONTO DE ÁGUA FRIA PARA MÁQUINA DE LAVAR ROUPAS	H = 80cm
MLR	PONTO DE ESGOTO PARA MÁQUINA DE LAVAR ROUPAS	H = 70cm
RS	PONTO DE ESGOTO PARA RALO SIFONADO 100mm	H = NO PISO
DRP	PONTO DE ESGOTO PARA DRENO DE AR CONDICIONADO SPLIT / PISO-TETO	H = ABAIXO DO FORRO -30cm
LEGENDA DE PONTOS DE GÁS		
FG	PONTO DE GÁS PARA FOGÃO DE PISO/ FOGÃO DE EMBUTIR/COOKTOP	H = 50cm
FO	PONTO DE GÁS PARA FORNO DE EMBUTIR	H = 50cm
NOTAS:		
01 - OS PONTOS COM ALTURAS DIVERGENTES DO ESTABELECIDO NO QUADRO SERÃO ESPECIFICADOS EM PROJETO;		
02 - PONTOS COTADOS PELO EIXO		

CENTRO CULTURAL DE VENDA NOVA DO IMIGRANTE

ENDEREÇO	CIDADE	ESTADO
RUA DO IPÊ, 38 - VILA BETÂNIA	VENDA NOVA DO IMIGRANTE	ES

PROPRIETÁRIO	PREFEITURA DE VENDA NOVA 000.000.000-00
--------------	--




AUTOR DO PROJETO	EMÍLIO CALIMAN TERRA CAU: A154466-7/ES
------------------	---



FASE PROJETO	REVISÃO	ESCALA	DATA
REFORMA: CENTRO CULTURAL	R00	INDICADA	30/03/2026
CONTEÚDO			FOLHA

AMB. INTERNOS | LOC. DE PONTOS HIDR., GÁS E CLIMATIZAÇÃO: RECEPTIVO

23/35

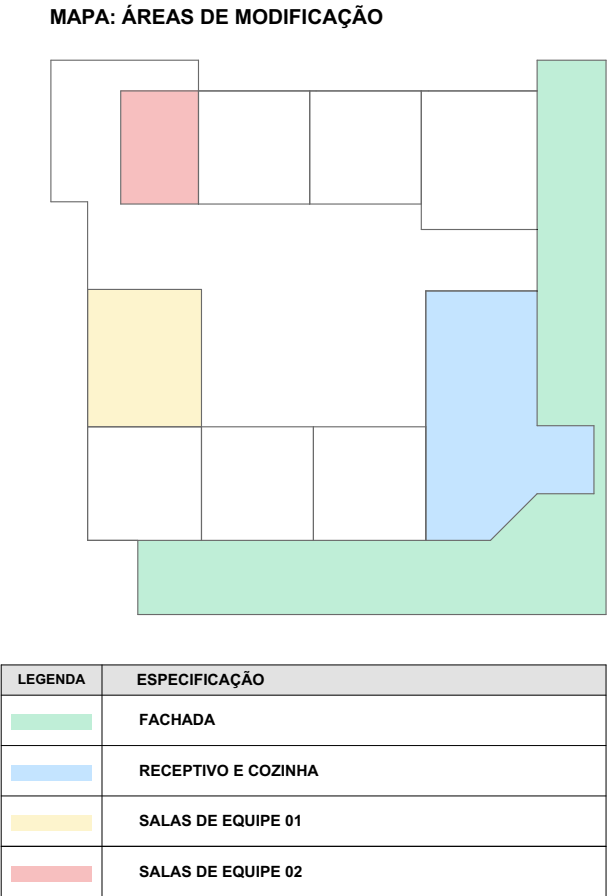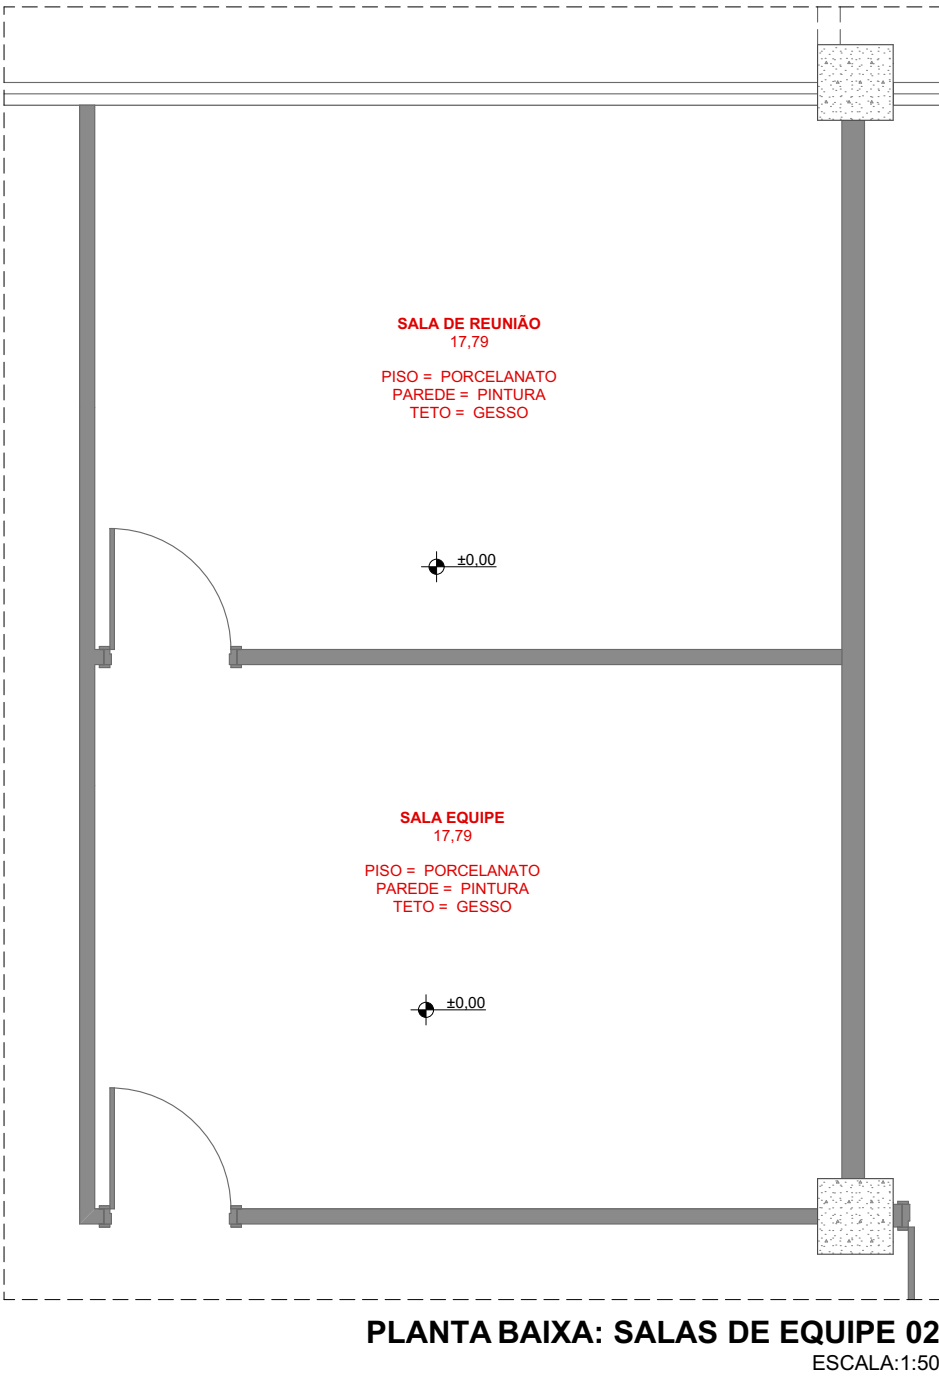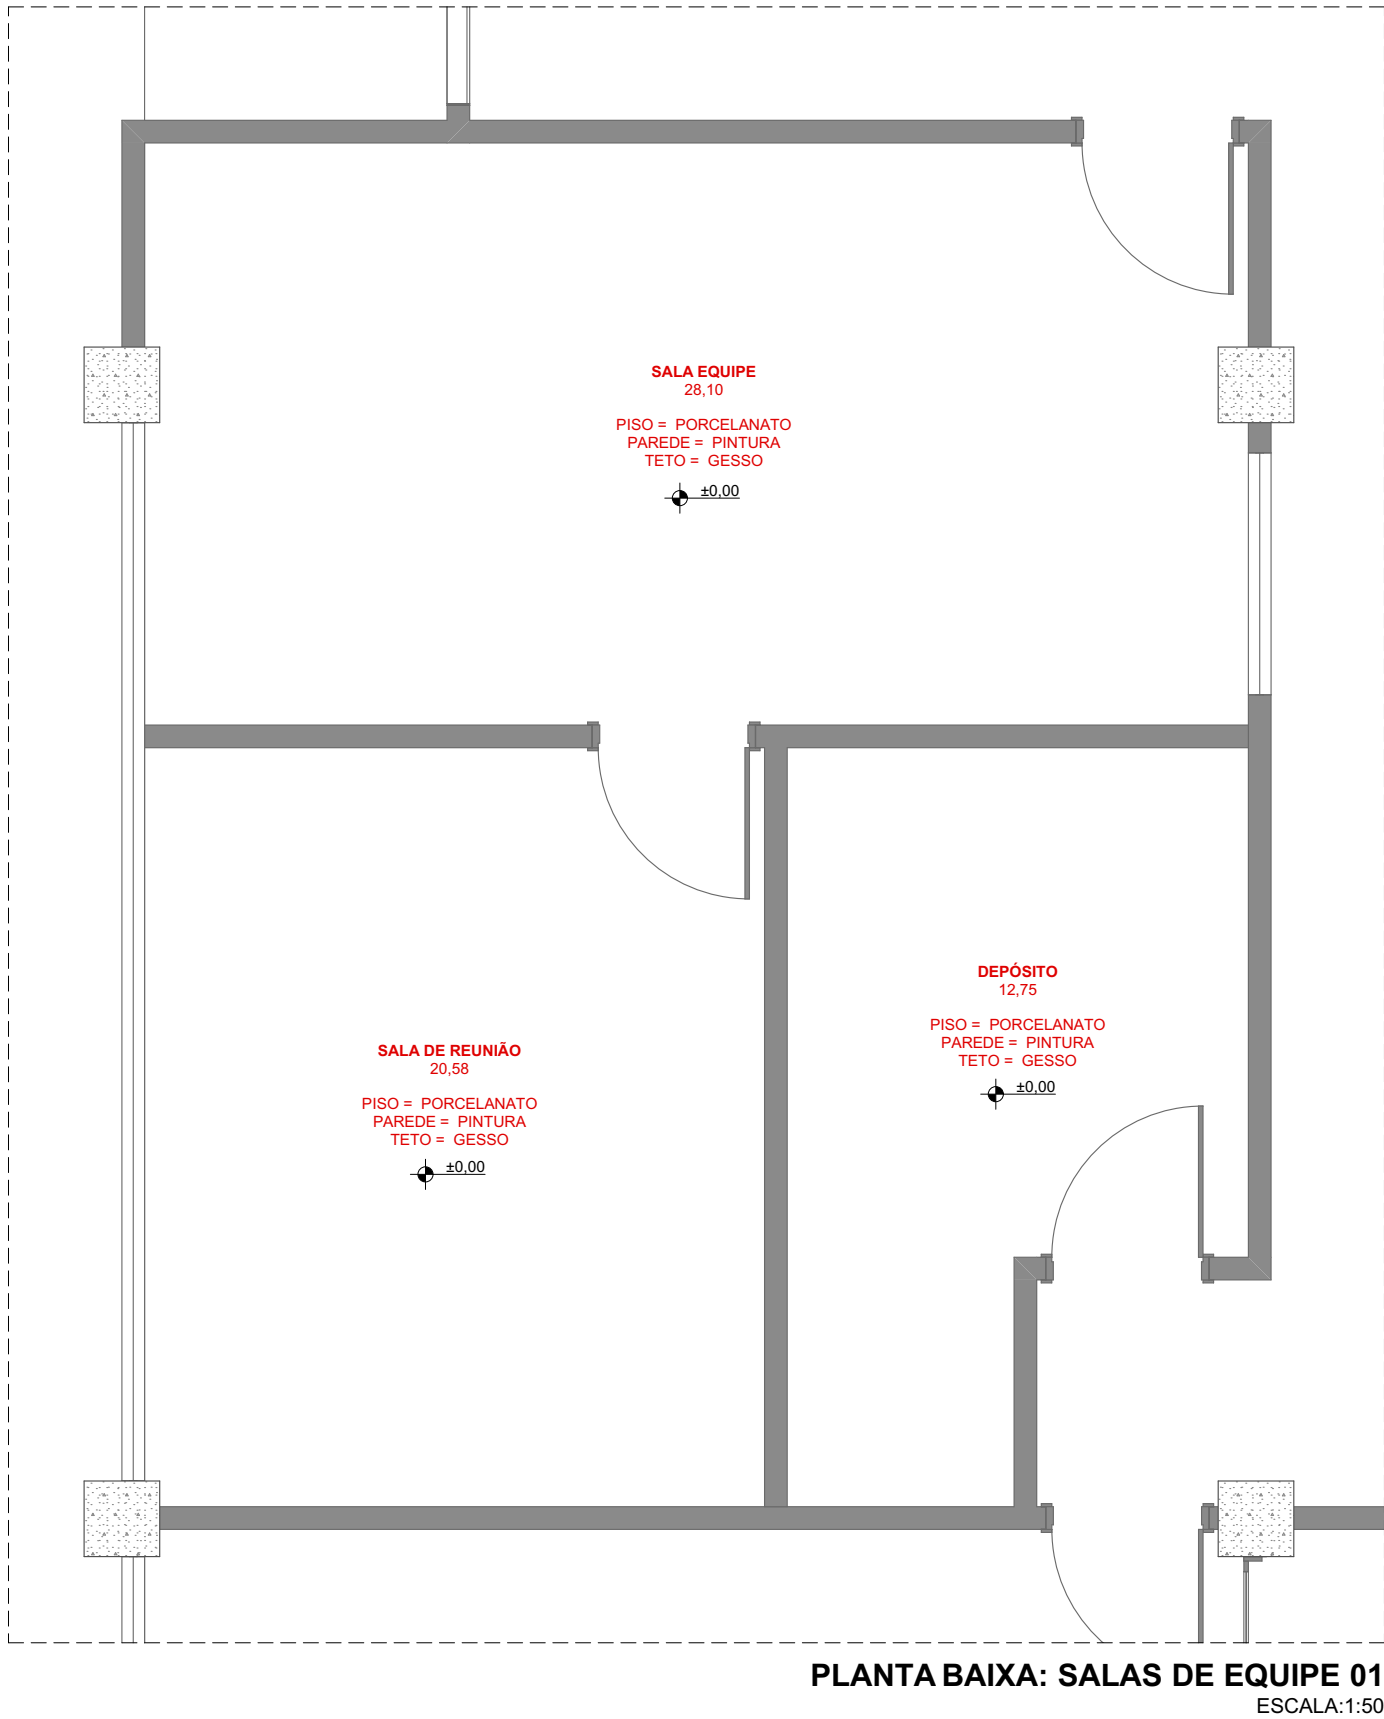

LEGENDA DE ACABAMENTOS			
AMBIENTE	PISO	PAREDE	TETO
CIRC.	PEDRA	PINTURA	MADEIRA HORIZONTAL
DEPÓSITO	PORCELANATO	PINTURA	GESSO
RECEPTIVO	PEDRA	PINTURA	GESSO
SALA DE REUNIÃO	PORCELANATO	PINTURA	GESSO
SALA EQUIPE	PORCELANATO	PINTURA	GESSO

CENTRO CULTURAL DE VENDA NOVA DO IMIGRANTE

ENDEREÇO

CIDADE

ESTADO

RUA DO IPÊ, 38 - VILA BETÂNIA

VENDA NOVA DO IMIGRANTE

ES

PROPRIETÁRIO

PREFEITURA DE VENDA NOVA

000.000.000-00

AUTOR DO PROJETO

EMÍLIO CALIMAN TERRA

CAU: A154466-7/ES

FASE PROJETO

REVISÃO

ESCALA

DATA

REFORMA: CENTRO CULTURAL

R00

INDICADA

30/03/2026


CONTEÚDO

FOLHA

AMB. INTERNOS | PLANTA DE ACABAMENTOS: SALAS DE EQUIPE


24/35

DIREITOS AUTORAIS RESERVADOS • PROIBIDO REPRODUÇÃO, DIVULGAÇÃO OU ALTERAÇÃO SEM ORDEM EXPRESSA DO AUTOR.

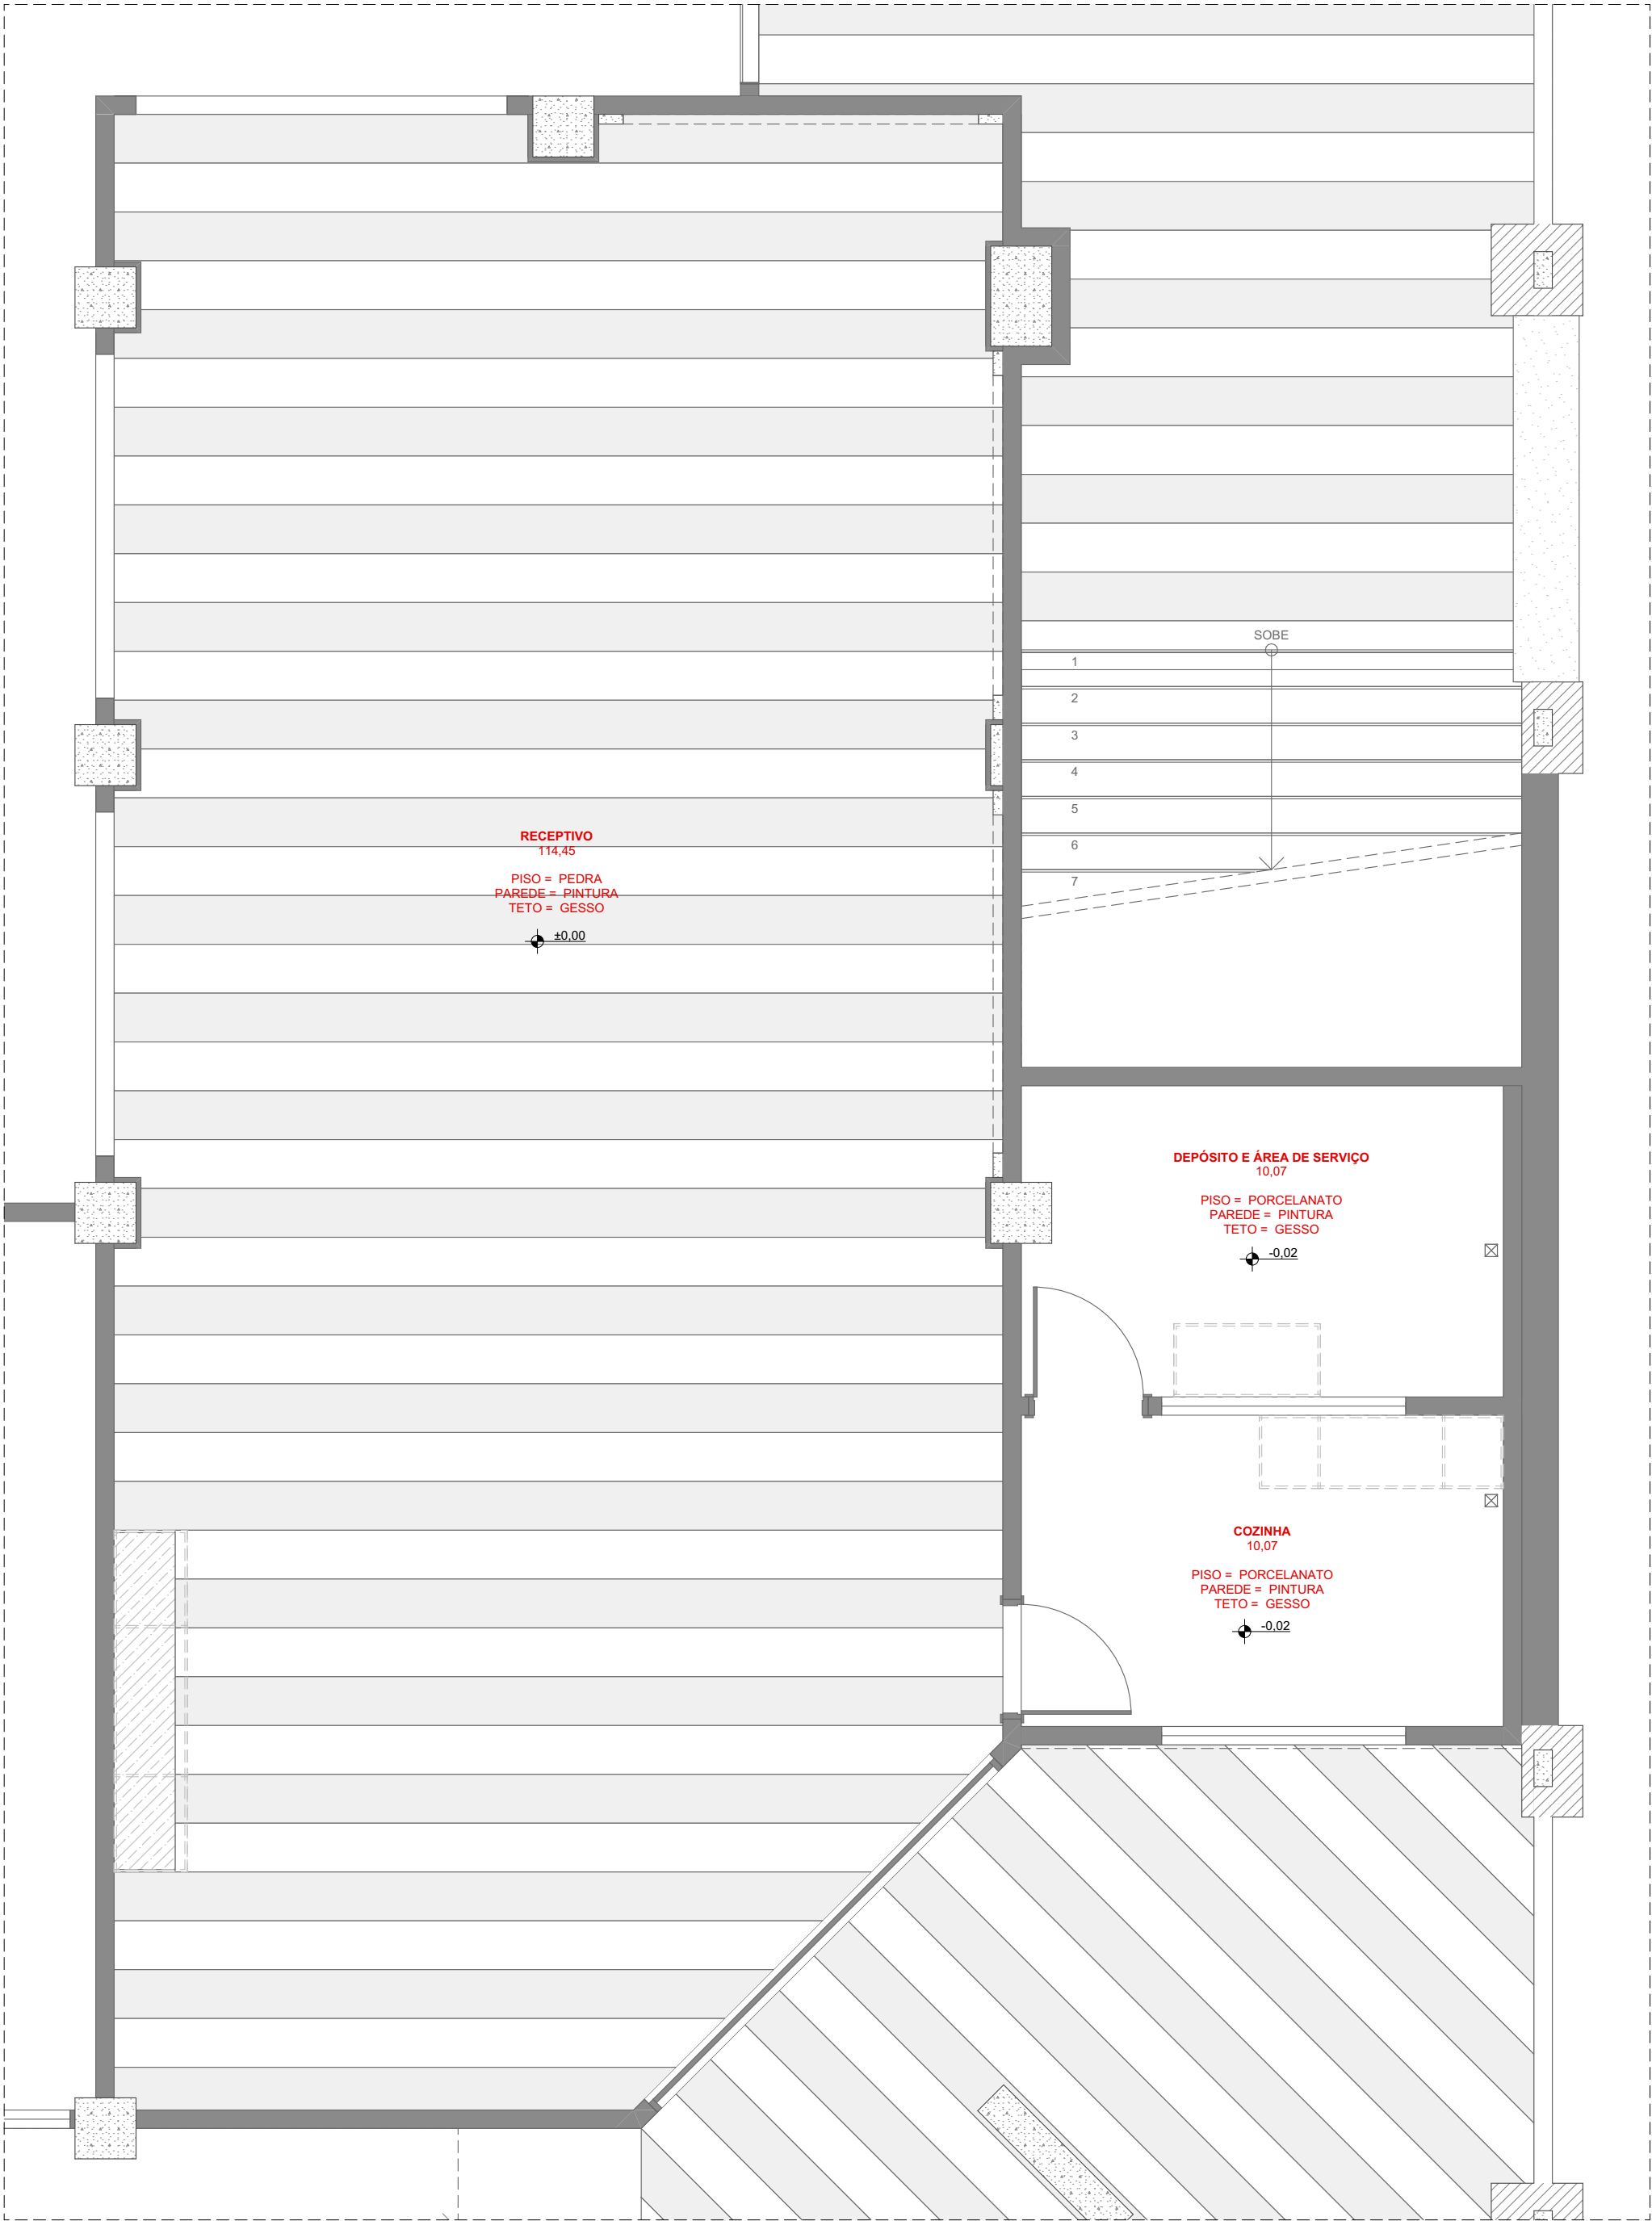

PLANTA BAIXA: RECEPTIVO E COZINHA
ESCALA:1:50

MAPA: ÁREAS DE MODIFICAÇÃO

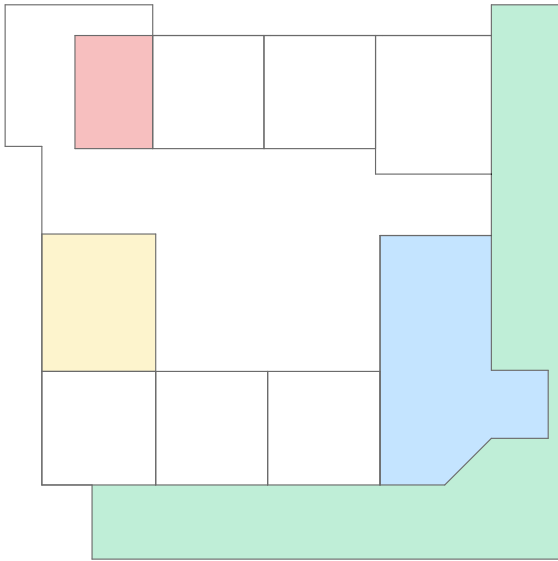

LEGENDA	ESPECIFICAÇÃO
	FACHADA
	RECEPTIVO E COZINHA
	SALAS DE EQUIPE 01
	SALAS DE EQUIPE 02

LEGENDA DE ACABAMENTOS			
AMBIENTE	PISO	PAREDE	TETO
CIRC.	PEDRA	PINTURA	MADEIRA HORIZONTAL
DEPÓSITO	PORCELANATO	PINTURA	GESSO
RECEPTIVO	PEDRA	PINTURA	GESSO
SALA DE REUNIÃO	PORCELANATO	PINTURA	GESSO
SALA EQUIPE	PORCELANATO	PINTURA	GESSO

CENTRO CULTURAL DE VENDA NOVA DO IMIGRANTE

ENDEREÇO: RUA DO IPÊ, 38 - VILA BETÂNIA
CIDADE: VENDA NOVA DO IMIGRANTE
ESTADO: ES

PROPRIETÁRIO: PREFEITURA DE VENDA NOVA
000.000.000-00

AUTOR DO PROJETO: EMÍLIO CALIMAN TERRA
CAU: A154466-7/ES




FASE PROJETO: REFORMA: CENTRO CULTURAL
REVISÃO: R00
ESCALA: INDICADA
DATA: 30/03/2026
CONTEÚDO: FOLHA

AMB. INTERNOS | PLANTA DE
ACABAMENTOS: RECEPTIVO E COZINHA


25/35

DIREITOS AUTORAIS RESERVADOS - PROIBIDO REPRODUÇÃO, DIVULGAÇÃO OU ALTERAÇÃO SEM ORDEM EXPRESSA DO AUTOR.

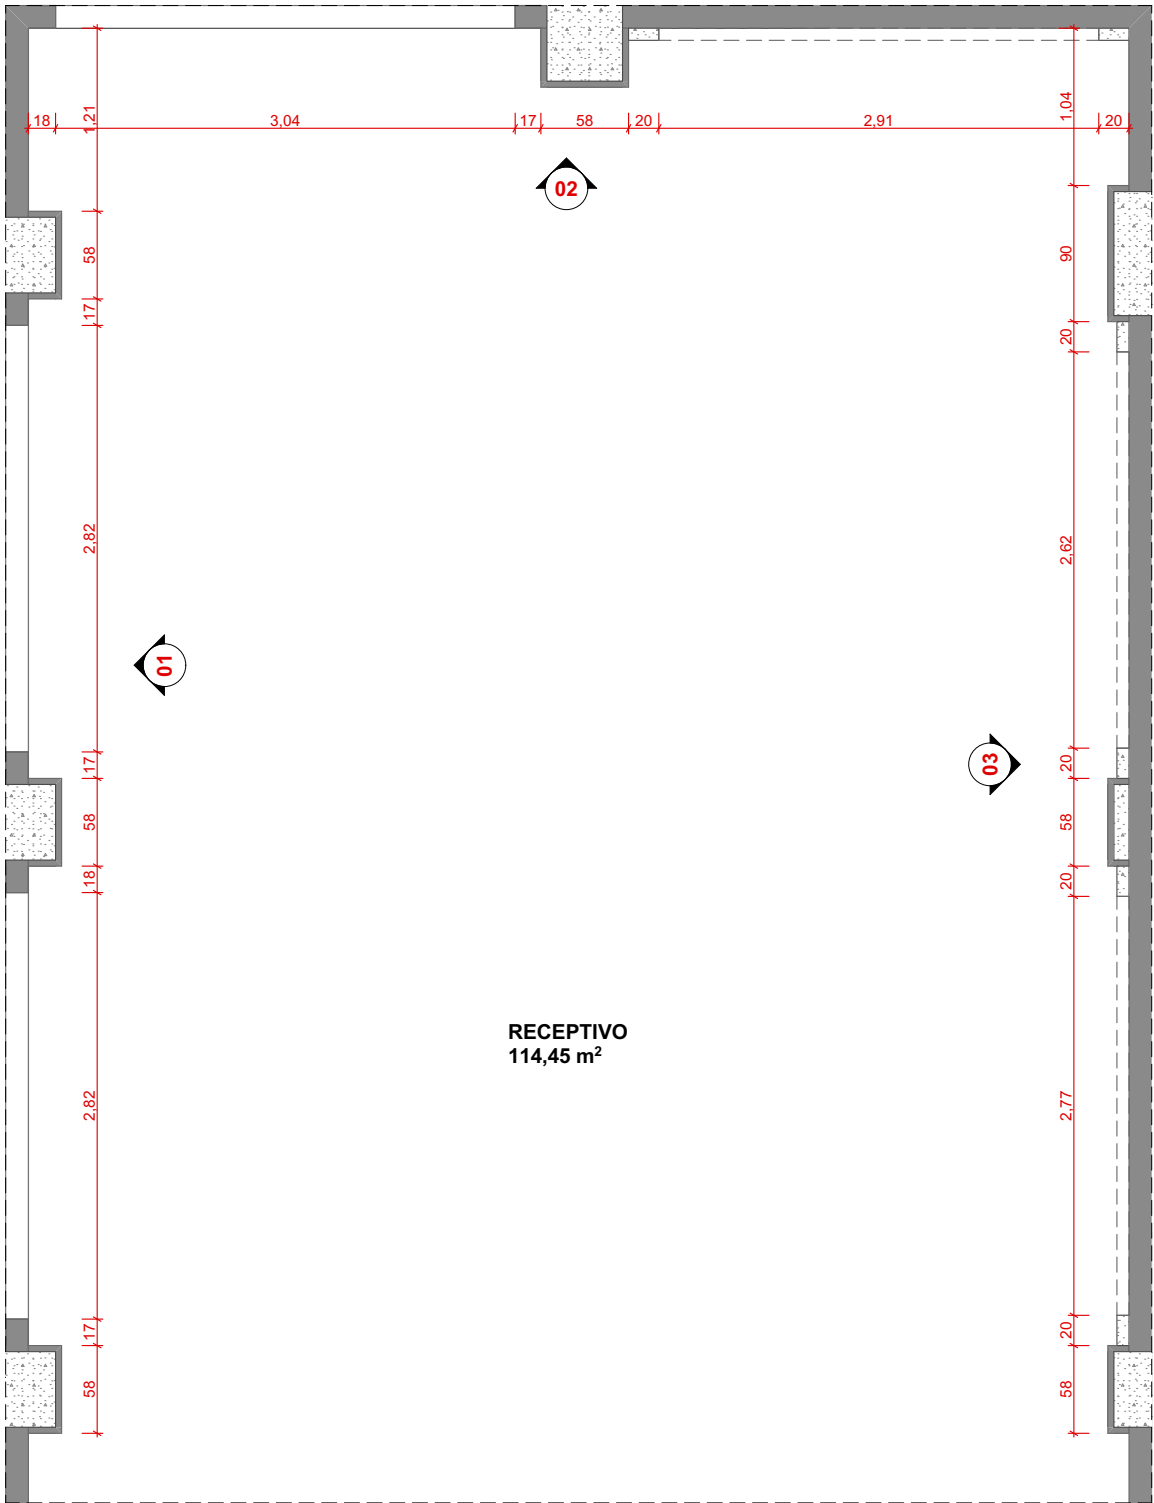


PLANTA BAIXA: COZINHA
ESCALA:1:50

MAPA: ÁREAS DE MODIFICAÇÃO

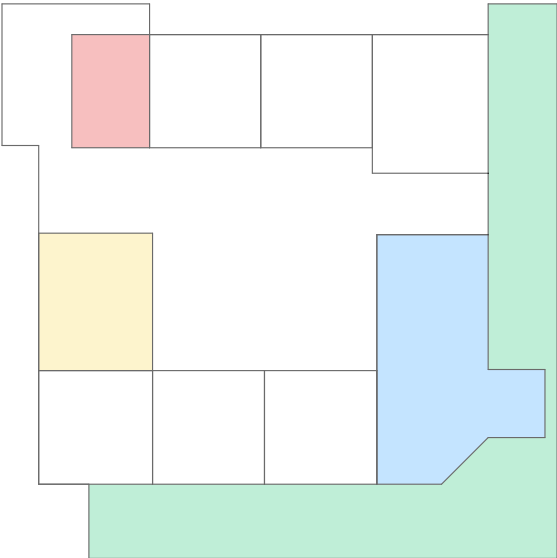

LEGENDA	ESPECIFICAÇÃO
	FACHADA
	RECEPTIVO E COZINHA
	SALAS DE EQUIPE 01
	SALAS DE EQUIPE 02

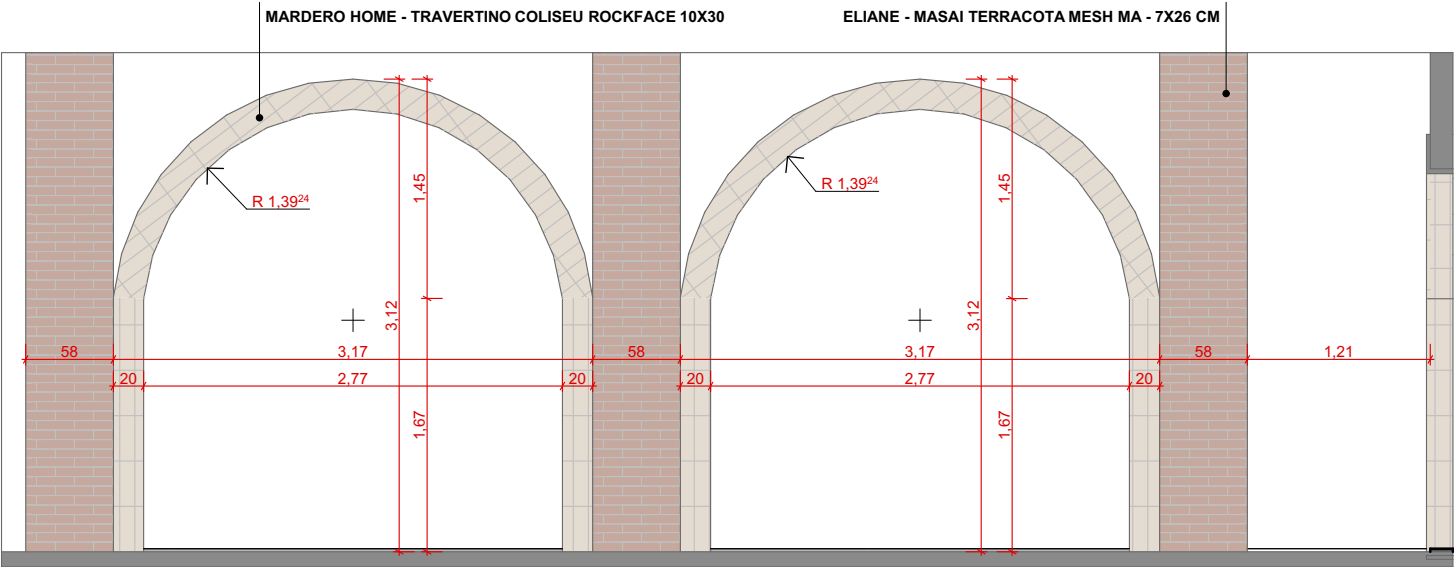

ELEVAÇÃO 01
ESCALA:1:50



CENTRO CULTURAL DE VENDA NOVA DO IMIGRANTE

AUTOR DO PROJETO

EMÍLIO CALIMAN TERRA
CAU: A154466-7/ES

ENDEREÇO

RUA DO IPÊ,
38,
VILA BETÂNIA, VENDA NOVA DO IMIGRANTE/ES

PROPRIETÁRIO

PREFEITURA DE VENDA NOVA

FASE PROJETO

REFORMA: CENTRO CULTURAL

CONTEÚDO

REVISÃO

R00

ESCALA

INDICADA

DATA

30/03/2026

FOLHA

PE | PROJ. DE ARCOS RECEPTIVO: PLANTA BAIXA E ELEVAÇÃO 01


26/35

DIREITOS AUTORAIS RESERVADOS - PROIBIDO REPRODUÇÃO, DIVULGAÇÃO OU ALTERAÇÃO SEM ORDEM EXPRESSA DO AUTOR.


Protocolo: 17269/2026

Documento digital, verifique em: <https://vendanova.essencialbpms.com.br/governo-digital.html#!/portal/>

Identificador: 1e37a84a76c84a0725993a17aaf9a337

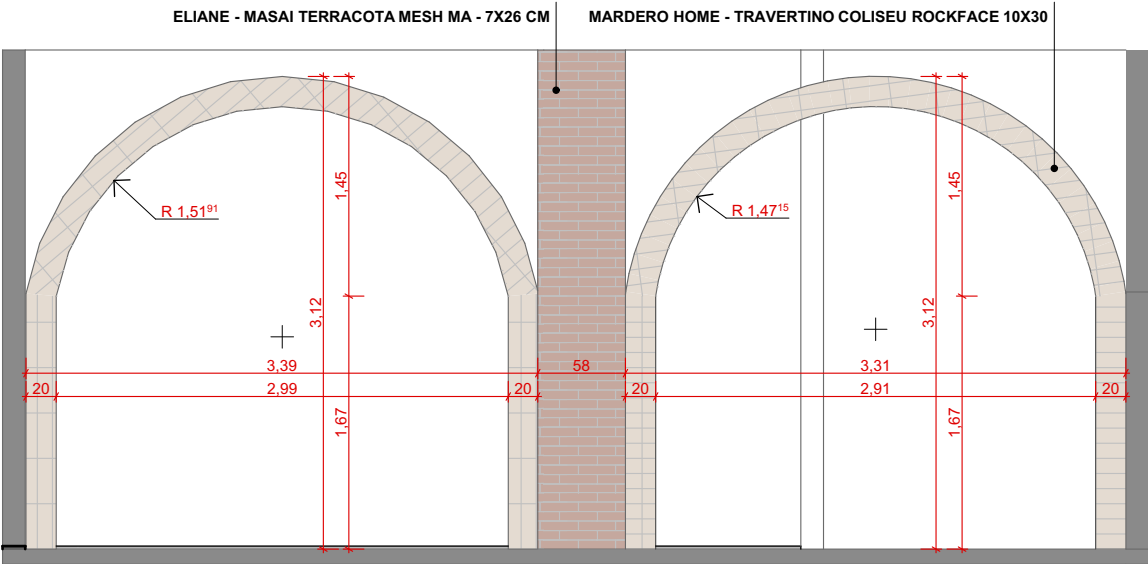


ELEVAÇÃO 02
ESCALA:1:50

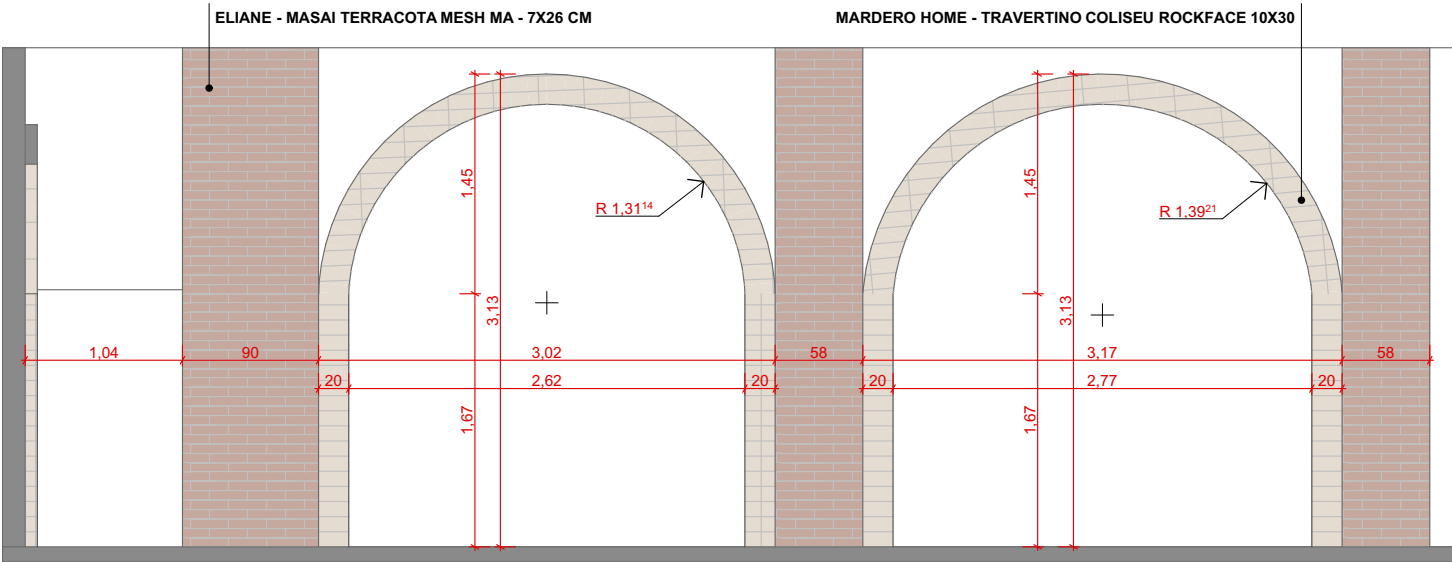

ELEVAÇÃO 03
ESCALA:1:50

MAPA: ÁREAS DE MODIFICAÇÃO

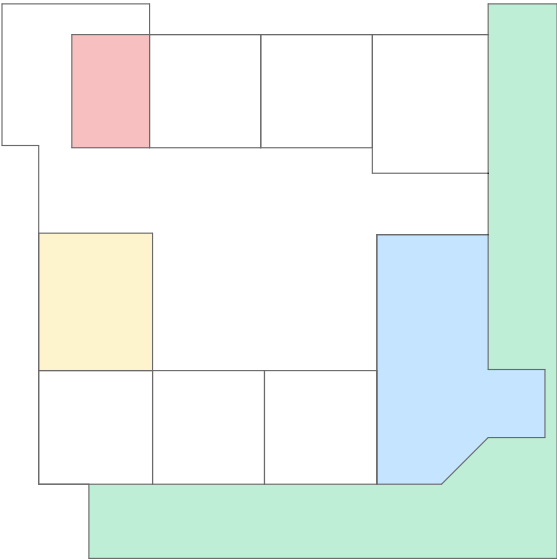

LEGENDA	ESPECIFICAÇÃO
	FACHADA
	RECEPTIVO E COZINHA
	SALAS DE EQUIPE 01
	SALAS DE EQUIPE 02



CENTRO CULTURAL DE VENDA NOVA DO IMIGRANTE

AUTOR DO PROJETO

EMÍLIO CALIMAN TERRA
CAU: A154466-7/ES

ENDEREÇO

RUA DO IPÊ,
38,
VILA BETÂNIA, VENDA NOVA DO IMIGRANTE/ES

PROPRIETÁRIO

PREFEITURA DE VENDA NOVA

FASE PROJETO

REFORMA: CENTRO CULTURAL

CONTEÚDO

REVISÃO

R00

ESCALA

INDICADA

DATA

30/03/2026

FOLHA

PE | PROJETO DE ARCOS RECEPTIVO: ELEVAÇÃO 02 e 03

27/35

DIREITOS AUTORAIS RESERVADOS • PROIBIDO REPRODUÇÃO, DIVULGAÇÃO OU ALTERAÇÃO SEM ORDEM EXPRESSA DO AUTOR.

Protocolo: 17269/2026


Documento digital, verifique em: <https://vendanova.essencialbpms.com.br/governo-digital.html#!/portal/>

Identificador: 1e37a84a76c84a0725993a17aaf9a337



PLANTA BAIXA: COZINHA
ESCALA: 1:50

MAPA: ÁREAS DE MODIFICAÇÃO

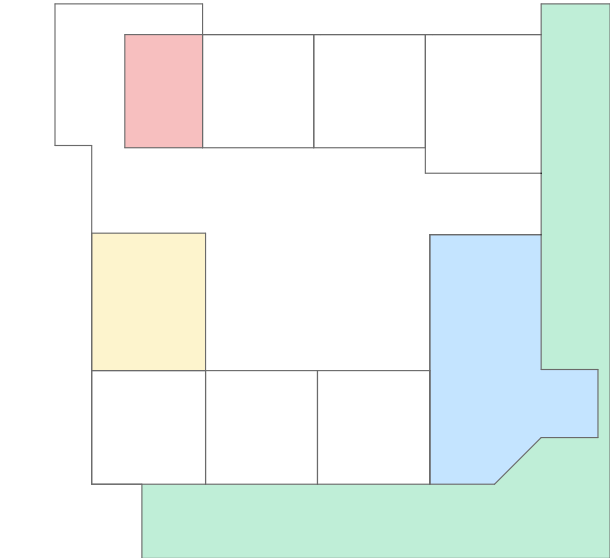

LEGENDA	ESPECIFICAÇÃO
	FACHADA
	RECEPTIVO E COZINHA
	SALAS DE EQUIPE 01
	SALAS DE EQUIPE 02

LEGENDA:

01	INDICADOR DE ACABAMENTO DE PISO	01	INDICADOR DE ACABAMENTO DE PAREDE		INDICA INÍCIO E ORIENTAÇÃO DO ASSENTAMENTO
---------------	---------------------------------	---------------	-----------------------------------	-------------	--

ESPECIFICAÇÃO E QUANTITATIVO DE PISOS		
LEGENDA	ESPECIFICAÇÃO	QUANT. (m²) SEM PERDA
01	BIANCOGRES - PORC. TRIBECA NEBBIA - 90x90cm - ACETINADO	20,29

03.08 ESPECIFICAÇÃO E QUANTITATIVO - ACABAMENTOS DE PAREDE (COZINHA)		
LEGENDA	ESPECIFICAÇÃO	QUANT. (m²) (SEM PERDA)
01	ELIANE - MUNARI BRANCO AC - 30 X 60 CM	55,69



CENTRO CULTURAL DE VENDA NOVA DO IMIGRANTE

AUTOR DO PROJETO

EMÍLIO CALIMAN TERRA
CAU: A154466-7/ES

ENDEREÇO

RUA DO IPÊ,
38,
VILA BETÂNIA, VENDA NOVA DO IMIGRANTE/ES

PROPRIETÁRIO

PREFEITURA DE VENDA NOVA

FASE PROJETO

REFORMA: CENTRO CULTURAL

CONTEÚDO

REVISÃO

R00

ESCALA

INDICADA

DATA

30/03/2026

FOLHA

PE | PROJETO DE PAG. DE PISO E RODAPÉ [COZINHA]





28/35

DIREITOS AUTORAIS RESERVADOS • PROIBIDO REPRODUÇÃO, DIVULGAÇÃO OU ALTERAÇÃO SEM ORDEM EXPRESSA DO AUTOR.


Protocolo: 17269/2026

Documento digital, verifique em: <https://vendanova.essencialbpms.com.br/governo-digital.html#!/portal/>

Identificador: 1e37a84a76c84a0725993a17aaf9a337

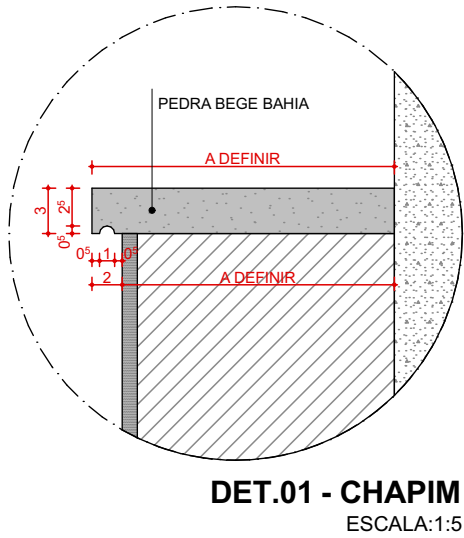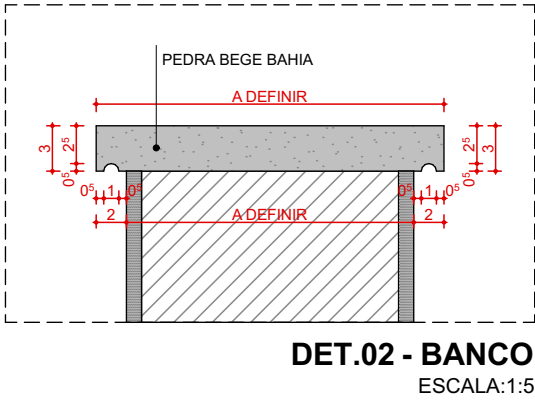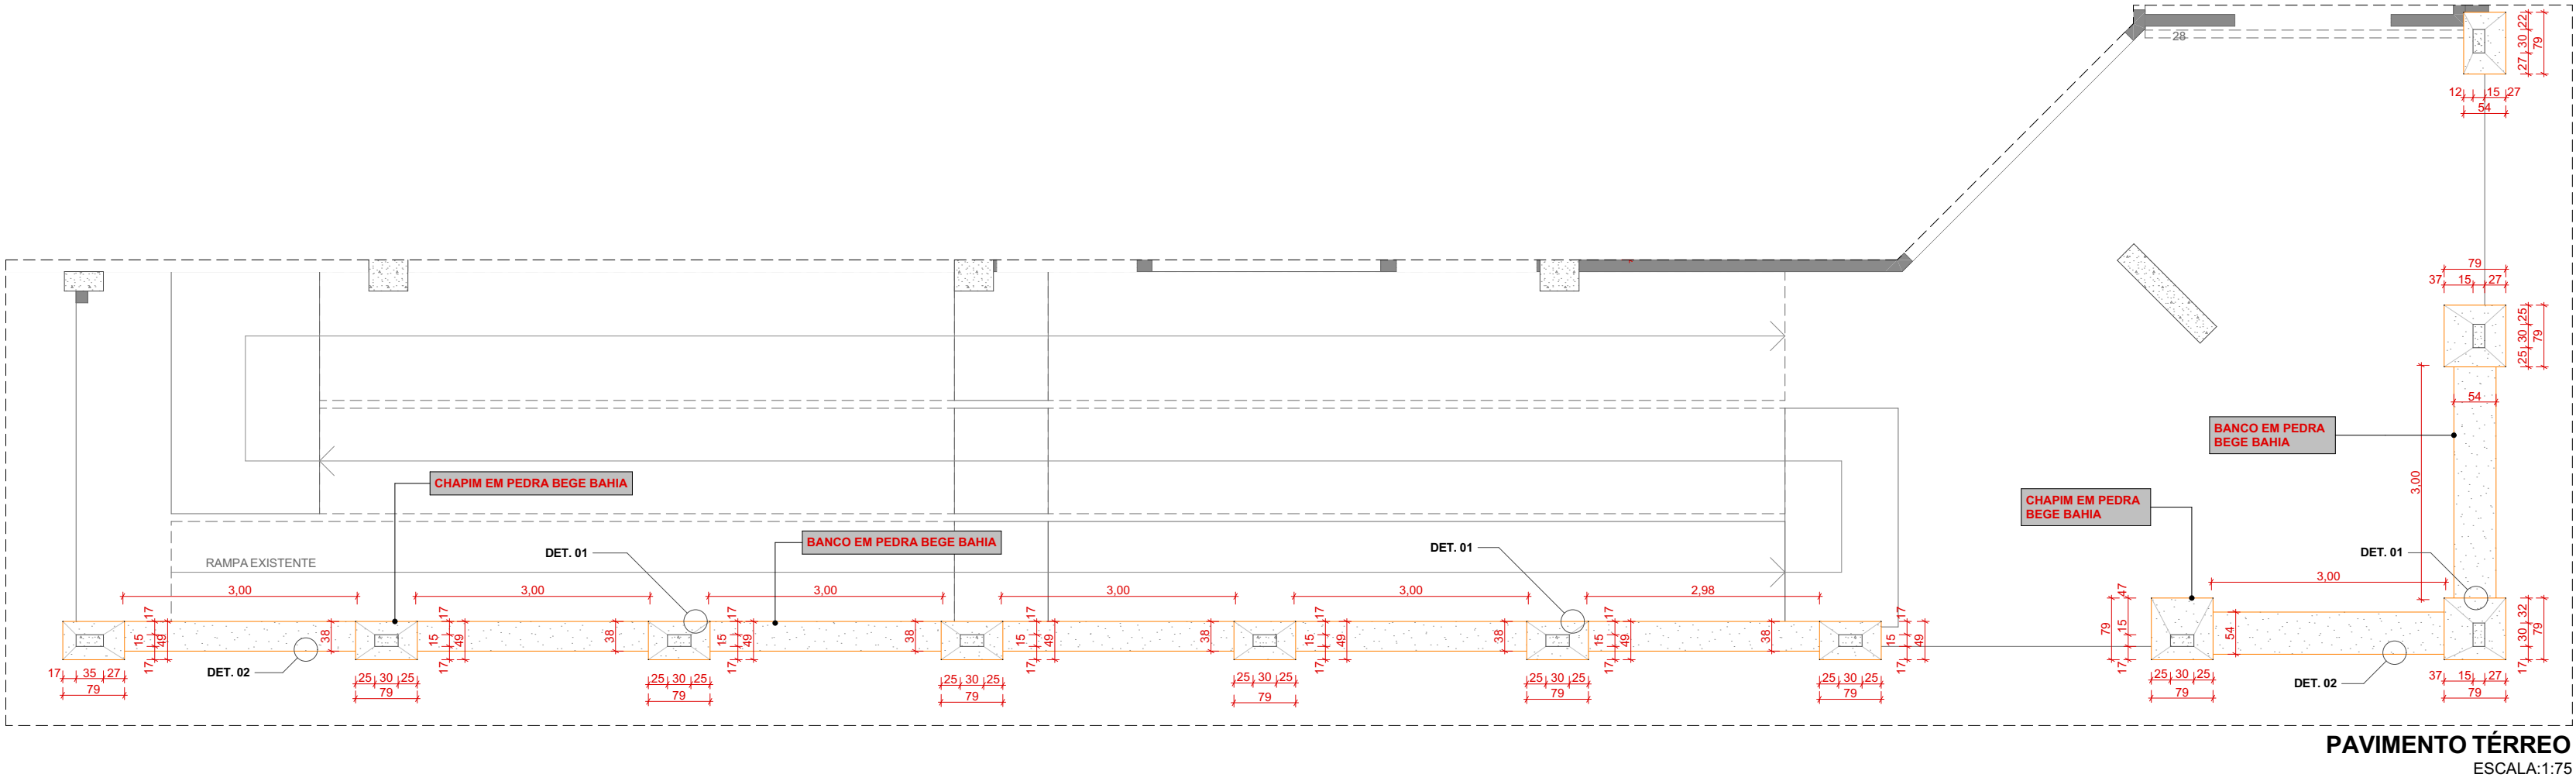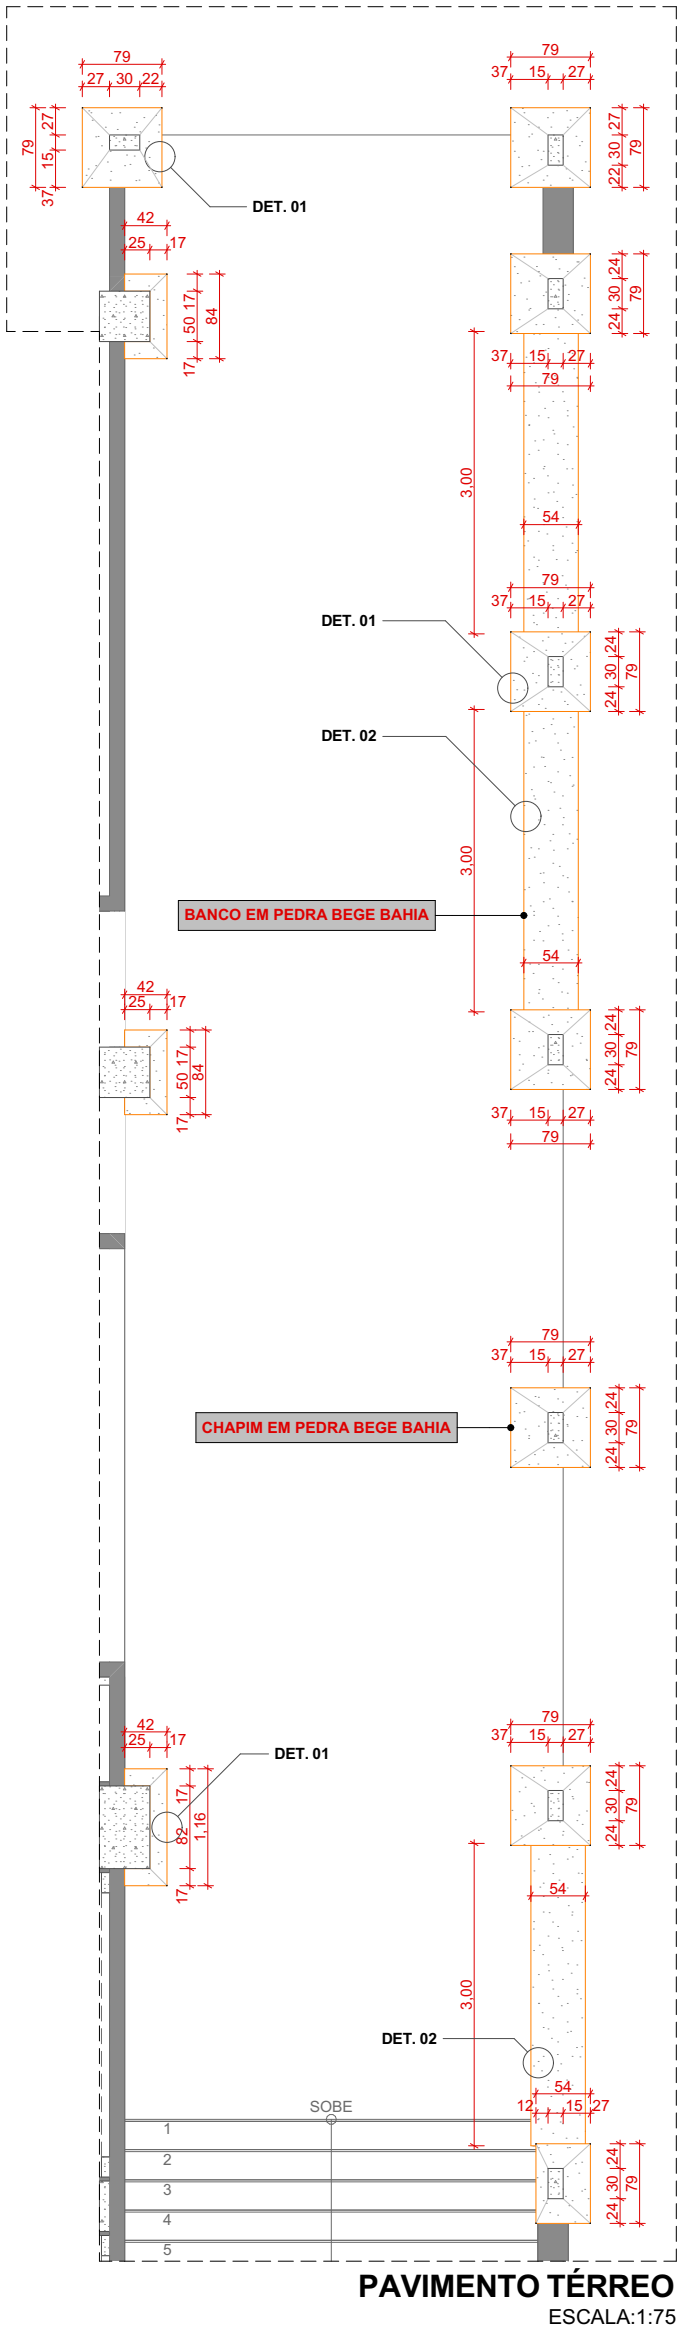

MAPA: ÁREAS DE MODIFICAÇÃO

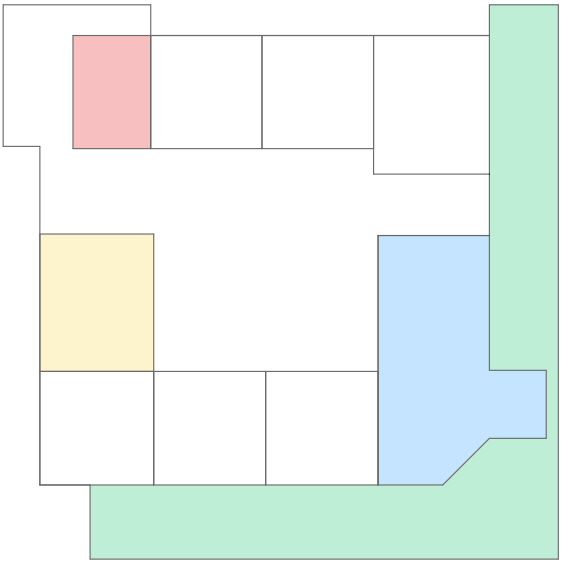

LEGENDA	ESPECIFICAÇÃO
	FACHADA
	RECEPTIVO E COZINHA
	SALAS DE EQUIPE 01
	SALAS DE EQUIPE 02

CENTRO CULTURAL DE VENDA NOVA DO IMIGRANTE

ENDEREÇO	CIDADE	ESTADO
RUA DO IPÊ, 38 - VILA BETÂNIA	VENDA NOVA DO IMIGRANTE	ES

PROPRIETÁRIO	PREFEITURA DE VENDA NOVA 000.000.000-00
--------------	--


AUTOR DO PROJETO	EMÍLIO CALIMAN TERRA CAU: A154466-7/ES
------------------	---

FASE PROJETO	REVISÃO	ESCALA	DATA
REFORMA: CENTRO CULTURAL	R00	INDICADA	30/03/2026
CONTEÚDO			FOLHA

PE | PROJETO DE MARMORARIA - TÉRREO [FACHADA]

30/35

DIREITOS AUTORAIS RESERVADOS • PROIBIDO REPRODUÇÃO, DIVULGAÇÃO OU ALTERAÇÃO SEM ORDEM EXPRESSA DO AUTOR.

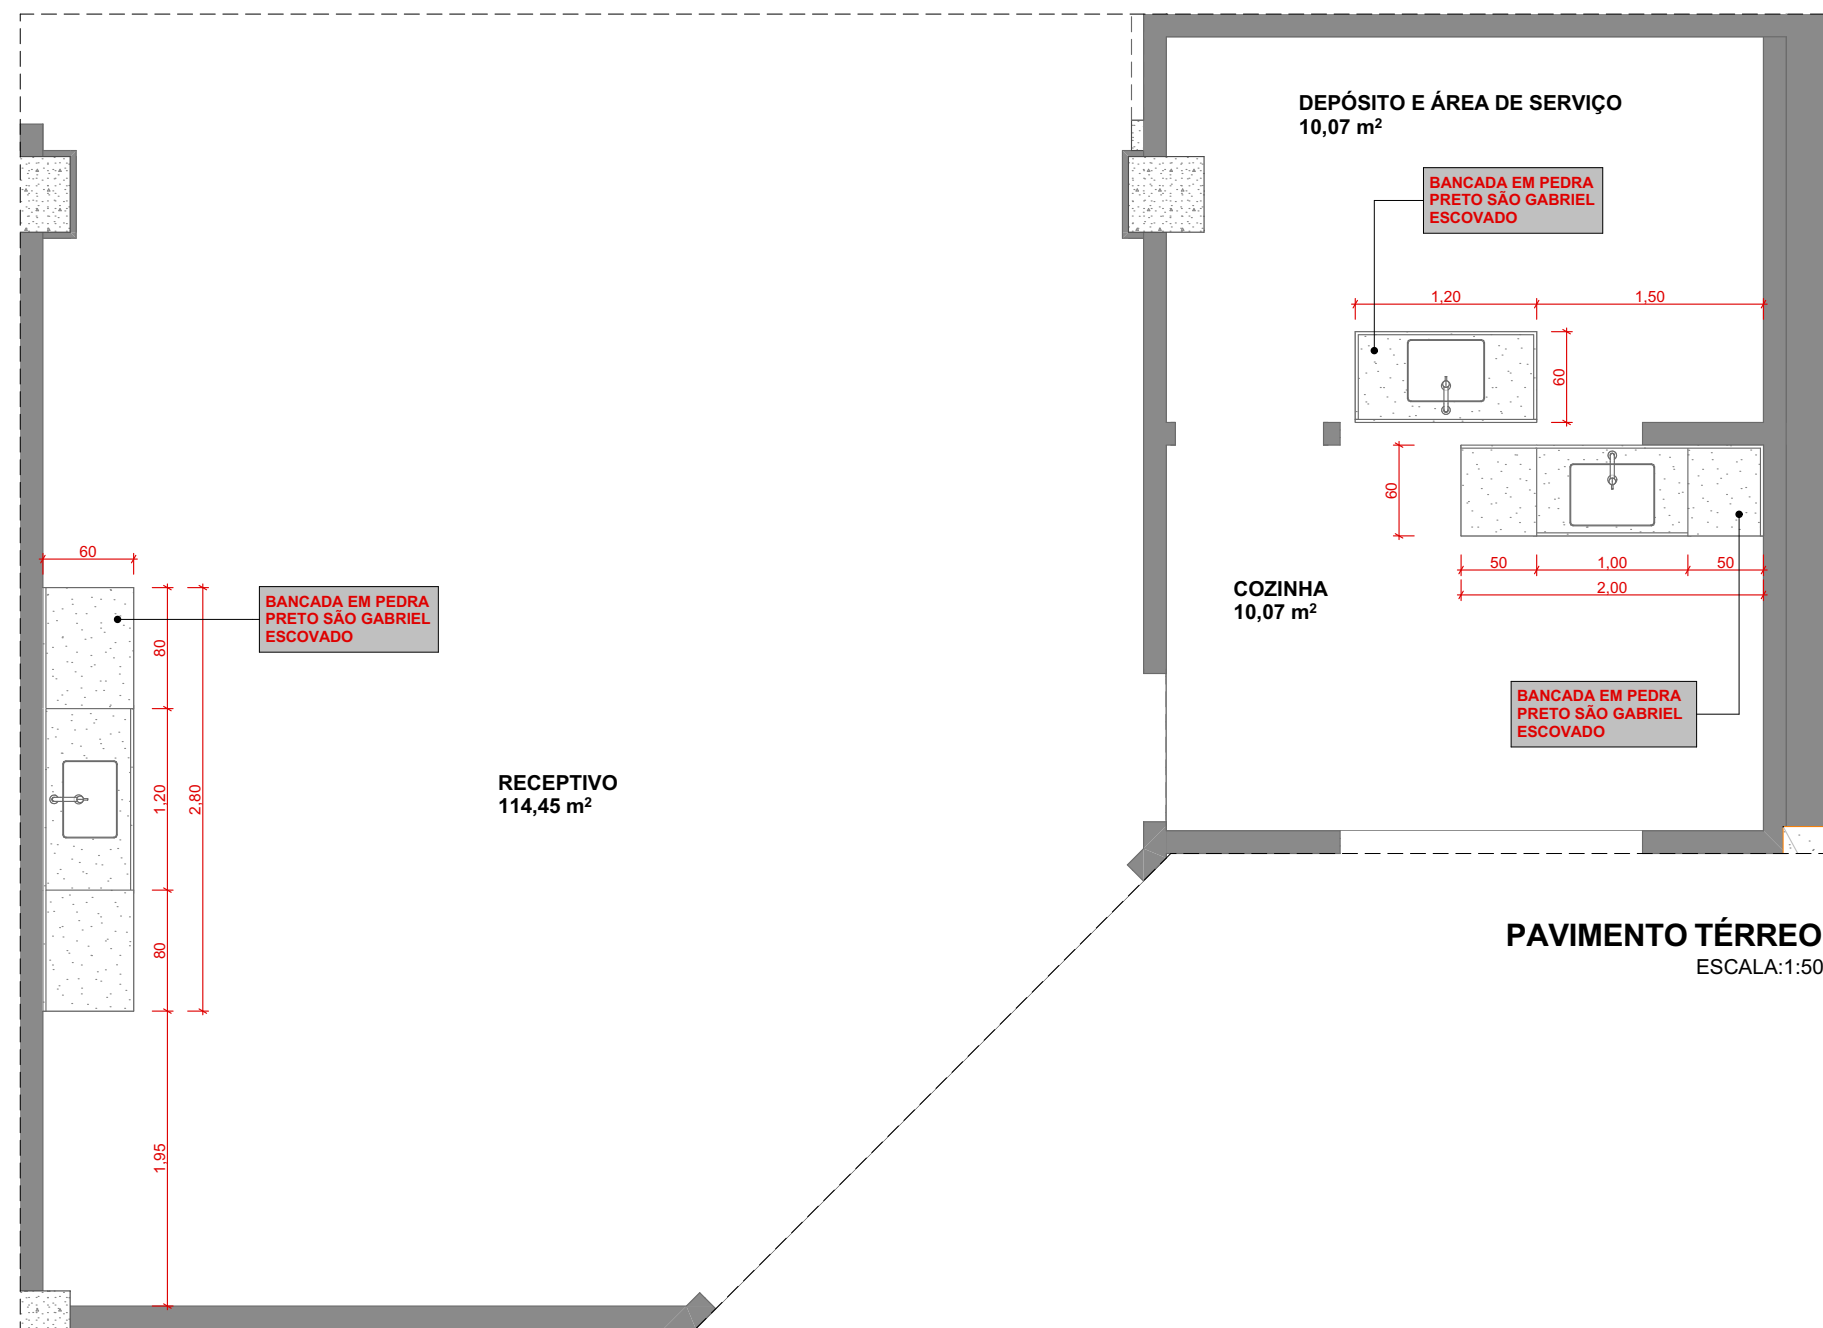

CENTRO CULTURAL DE VENDA NOVA DO IMIGRANTE

AUTOR DO PROJETO

EMÍLIO CALIMAN TERRA
CAU: A154466-7/ES

ENDEREÇO

RUA DO IPÊ,
38,
VILA BETÂNIA, VENDA NOVA DO IMIGRANTE/ES

PROPRIETÁRIO

PREFEITURA DE VENDA NOVA

FASE PROJETO

REFORMA: CENTRO CULTURAL

CONTEÚDO

REVISÃO

R00

ESCALA

INDICADA

DATA


30/03/2026

FOLHA


PE | PROJETO DE MARMORARIA - GERAL [INTERIOR]

32/35


DIREITOS AUTORAIS RESERVADOS • PROIBIDO REPRODUÇÃO, DIVULGAÇÃO OU ALTERAÇÃO SEM ORDEM EXPRESSA DO AUTOR.

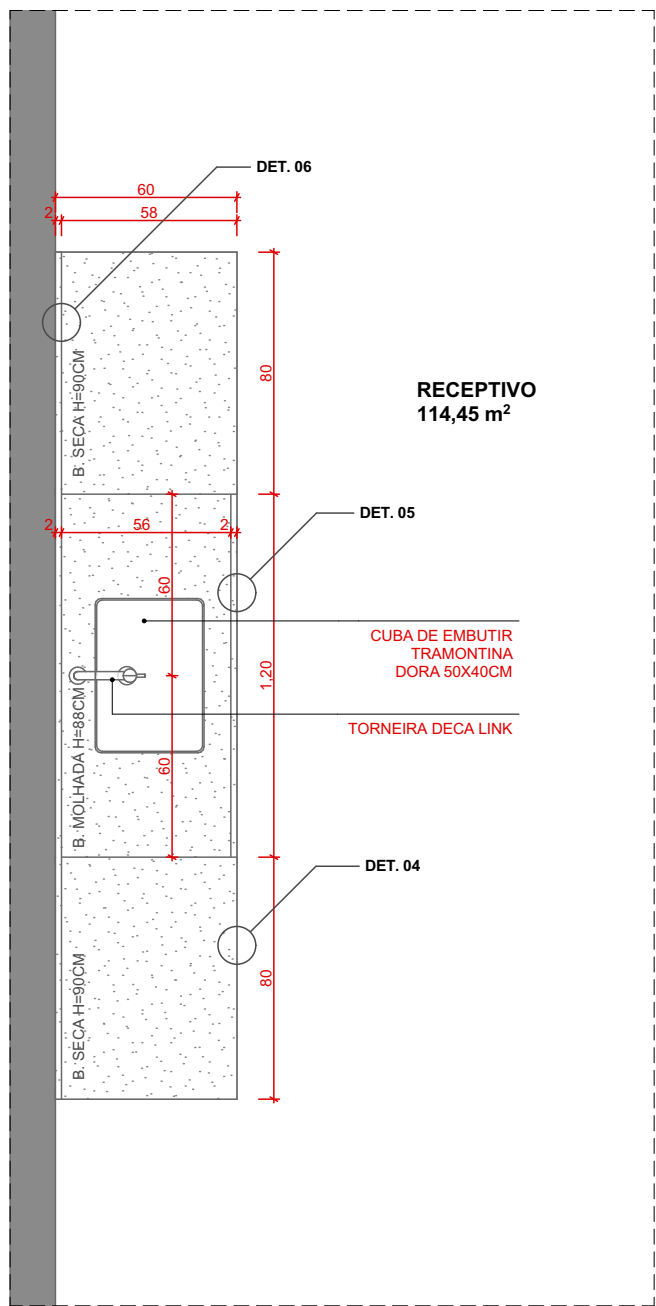


PLANTA BAIXA
ESCALA:1:25

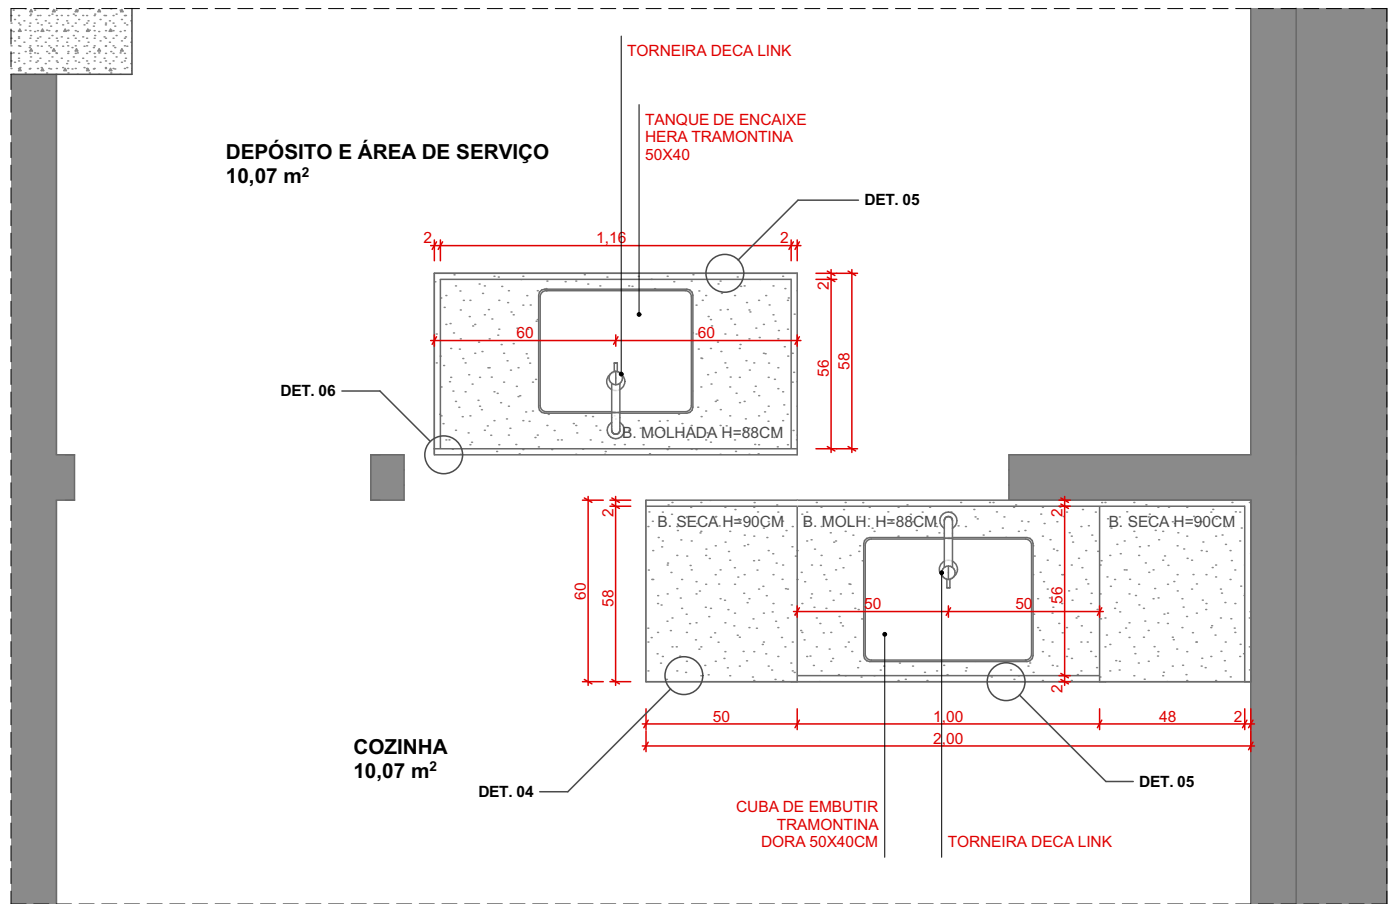


PLANTA BAIXA
ESCALA:1:25

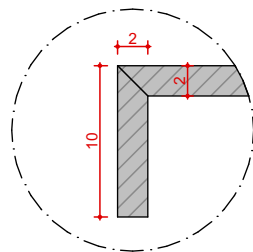

DET.04 - BANDACA SECA
ESCALA:1:5

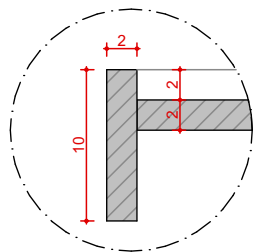

DET.05 - BANCADA MOLHADA
ESCALA:1:5

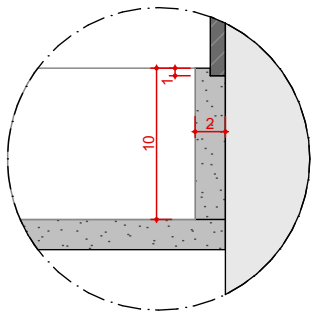

DET.06 - RODABANCA
ESCALA:1:5



CENTRO CULTURAL DE VENDA NOVA DO IMIGRANTE

AUTOR DO PROJETO

EMÍLIO CALIMAN TERRA
CAU: A154466-7/ES

ENDEREÇO

RUA DO IPÊ,
38,
VILA BETÂNIA, VENDA NOVA DO IMIGRANTE/ES

PROPRIETÁRIO

PREFEITURA DE VENDA NOVA

FASE PROJETO

REFORMA: CENTRO CULTURAL

CONTEÚDO

REVISÃO

R00

ESCALA

INDICADA

DATA

30/03/2026

FOLHA

33/35


PE | PROJETO DE MARMORARIA - RECEPÇÃO E COZINHA

DIREITOS AUTORAIS RESERVADOS • PROIBIDO REPRODUÇÃO, DIVULGAÇÃO OU ALTERAÇÃO SEM ORDEM EXPRESSA DO AUTOR.

Protocolo: 17269/2026

Documento digital, verifique em: <https://vendanova.essencialbpms.com.br/governo-digital.html#!/portal/>

Identificador: 1e37a84a76c84a0725993a17aaf9a337

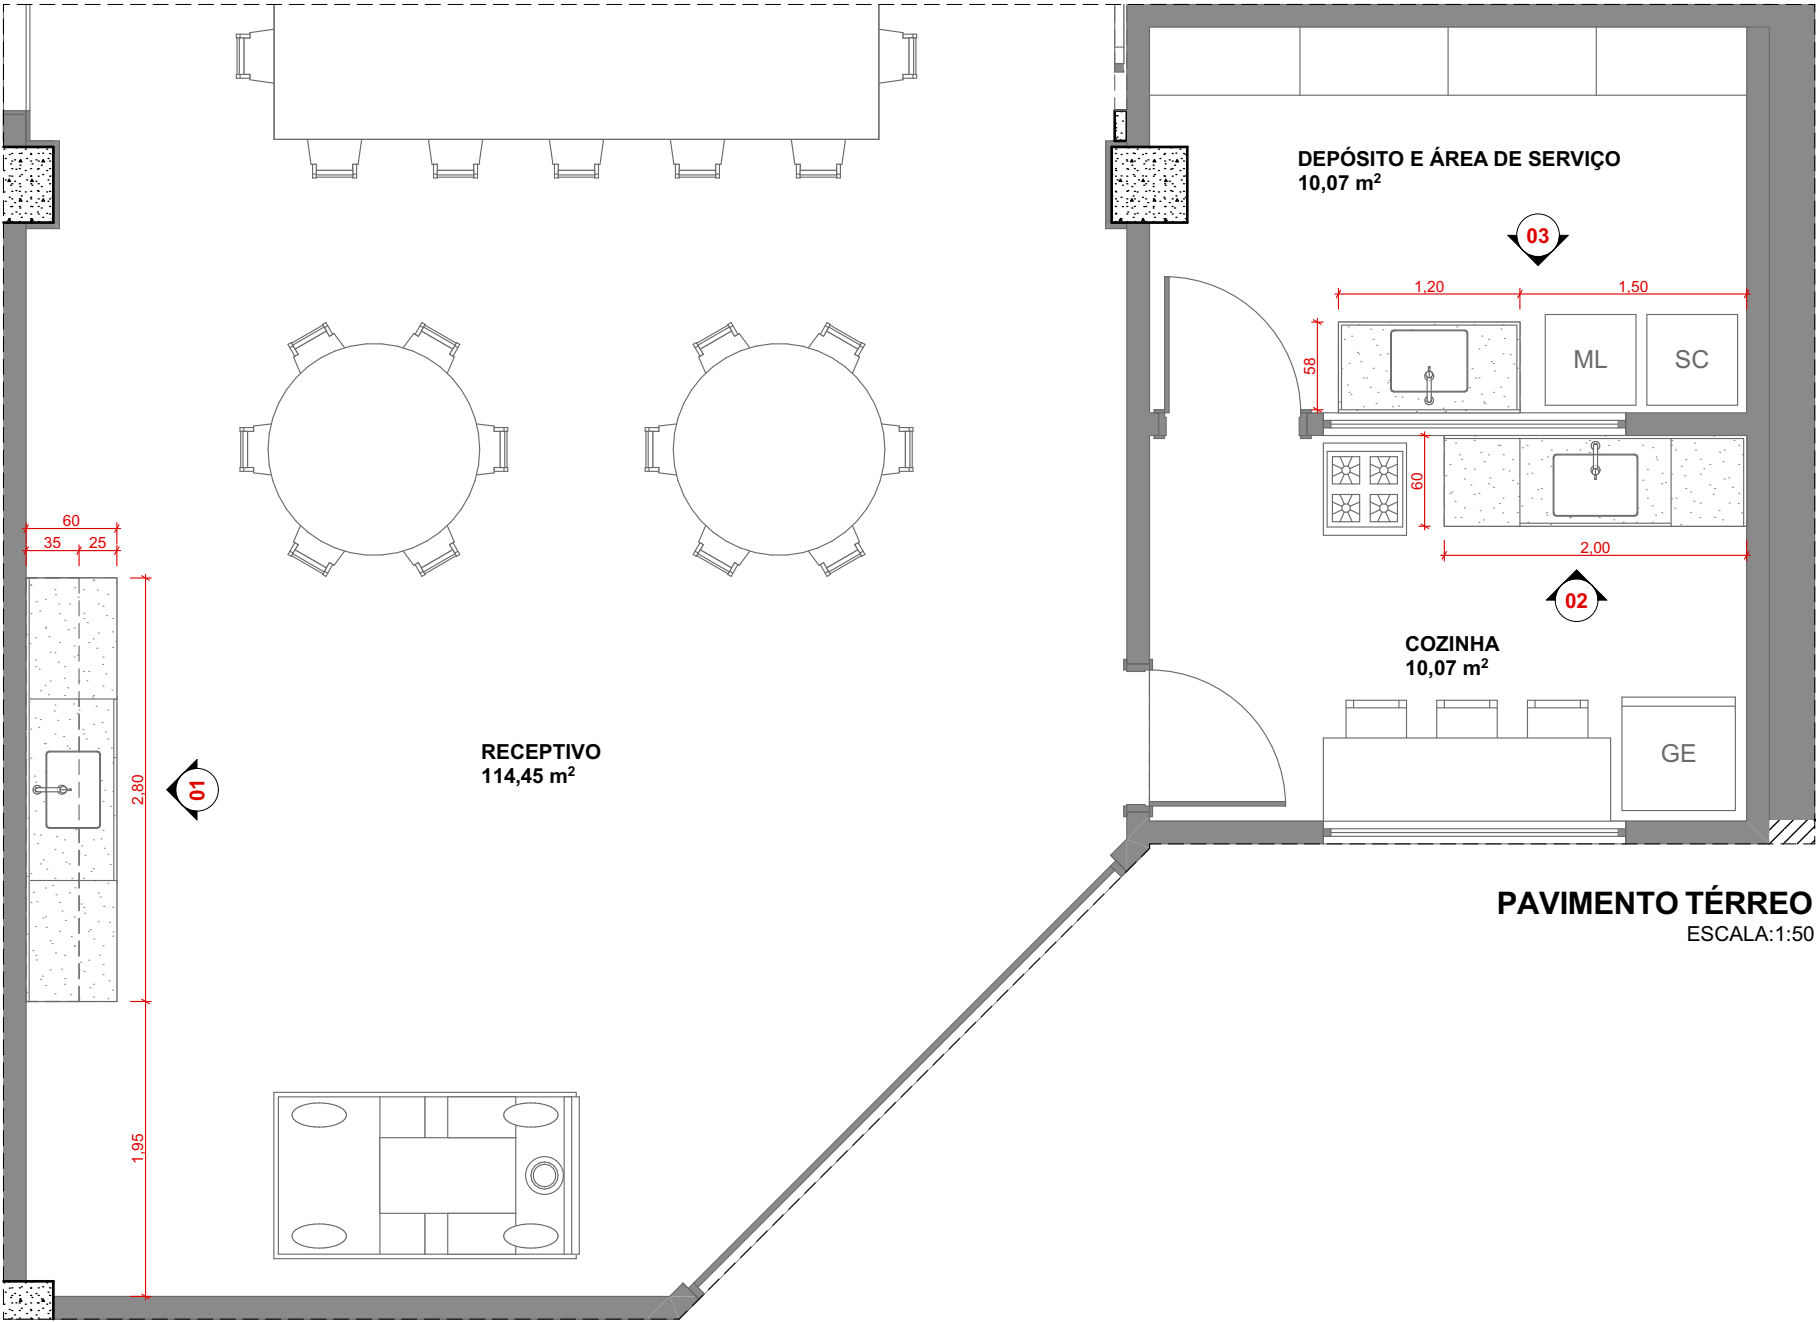

CENTRO CULTURAL DE VENDA NOVA DO IMIGRANTE

AUTOR DO PROJETO

EMÍLIO CALIMAN TERRA
CAU: A154466-7/ES

ENDEREÇO

RUA DO IPÊ,
38,
VILA BETÂNIA, VENDA NOVA DO IMIGRANTE/ES

PROPRIETÁRIO

PREFEITURA DE VENDA NOVA

FASE PROJETO

REFORMA: CENTRO CULTURAL

CONTEÚDO

REVISÃO

R00

ESCALA

INDICADA

DATA

30/03/2026

FOLHA

PE | PROJETO DE MARCENARIA - GERAL


34/35

DIREITOS AUTORAIS RESERVADOS • PROIBIDO REPRODUÇÃO, DIVULGAÇÃO OU ALTERAÇÃO SEM ORDEM EXPRESSA DO AUTOR.

Protocolo: 17269/2026


Documento digital, verifique em: <https://vendanova.essencialbpms.com.br/governo-digital.html#!/portal/>

Identificador: 1e37a84a76c84a0725993a17aaf9a337

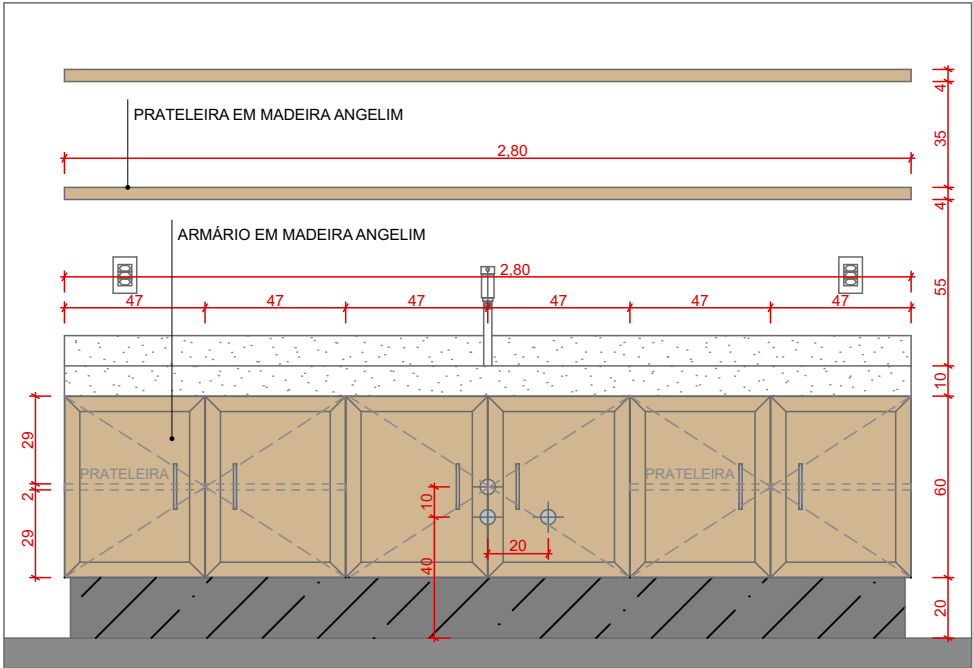


VISTA 01
ESCALA:1:25

LEGENDA:	
	PONTO HIDRÁULICO ÁGUA FRIA
	PONTO HIDRÁULICO ESGOTO

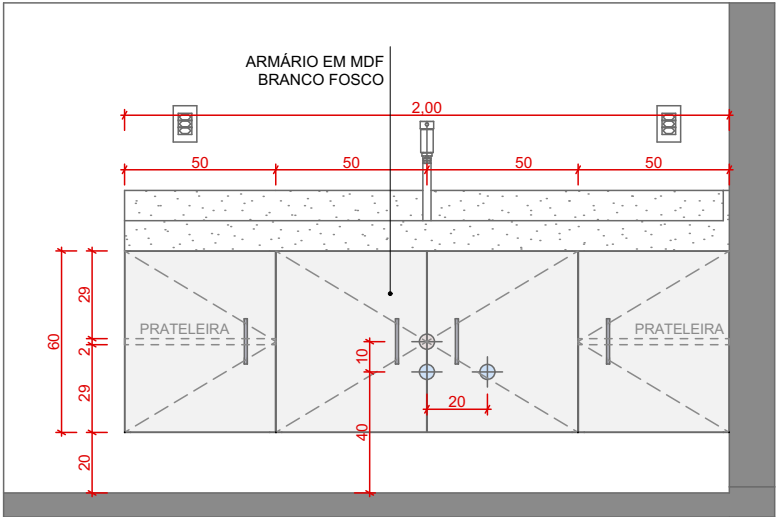

VISTA 02
ESCALA:1:25

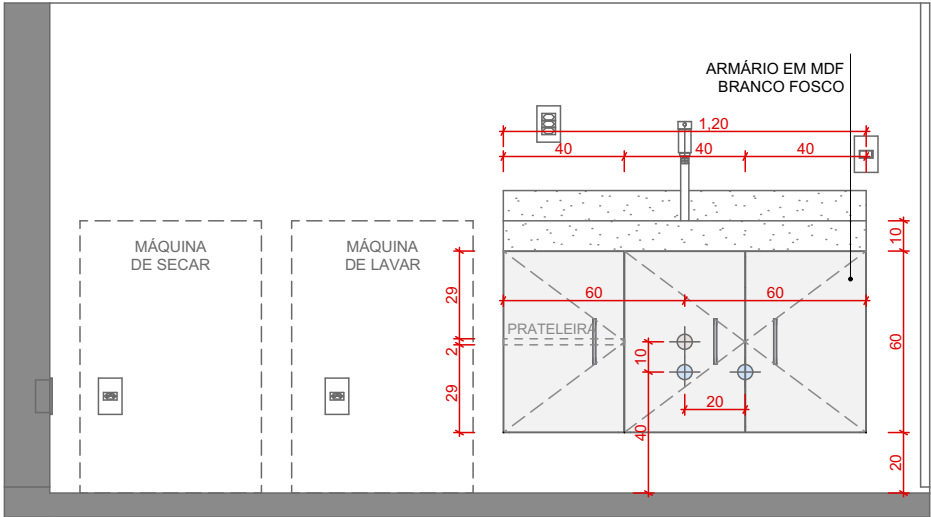

VISTA 03
ESCALA:1:25



CENTRO CULTURAL DE VENDA NOVA DO IMIGRANTE

AUTOR DO PROJETO

EMÍLIO CALIMAN TERRA
CAU: A154466-7/ES

ENDEREÇO

RUA DO IPÊ,
38,
VILA BETÂNIA, VENDA NOVA DO IMIGRANTE/ES

PROPRIETÁRIO

PREFEITURA DE VENDA NOVA

FASE PROJETO

REFORMA: CENTRO CULTURAL

CONTEÚDO

REVISÃO

R00

ESCALA

INDICADA

DATA

30/03/2026

FOLHA

35/35

PE | PROJETO DE MARCENARIA - POR AMBIENTE

DIREITOS AUTORAIS RESERVADOS • PROIBIDO REPRODUÇÃO, DIVULGAÇÃO OU ALTERAÇÃO SEM ORDEM EXPRESSA DO AUTOR.

Protocolo: 17269/2026

Documento digital, verifique em: <https://vendanova.essencialbpms.com.br/governo-digital.html#!/portal/>

Identificador: 1e37a84a76c84a0725993a17aaf9a337