

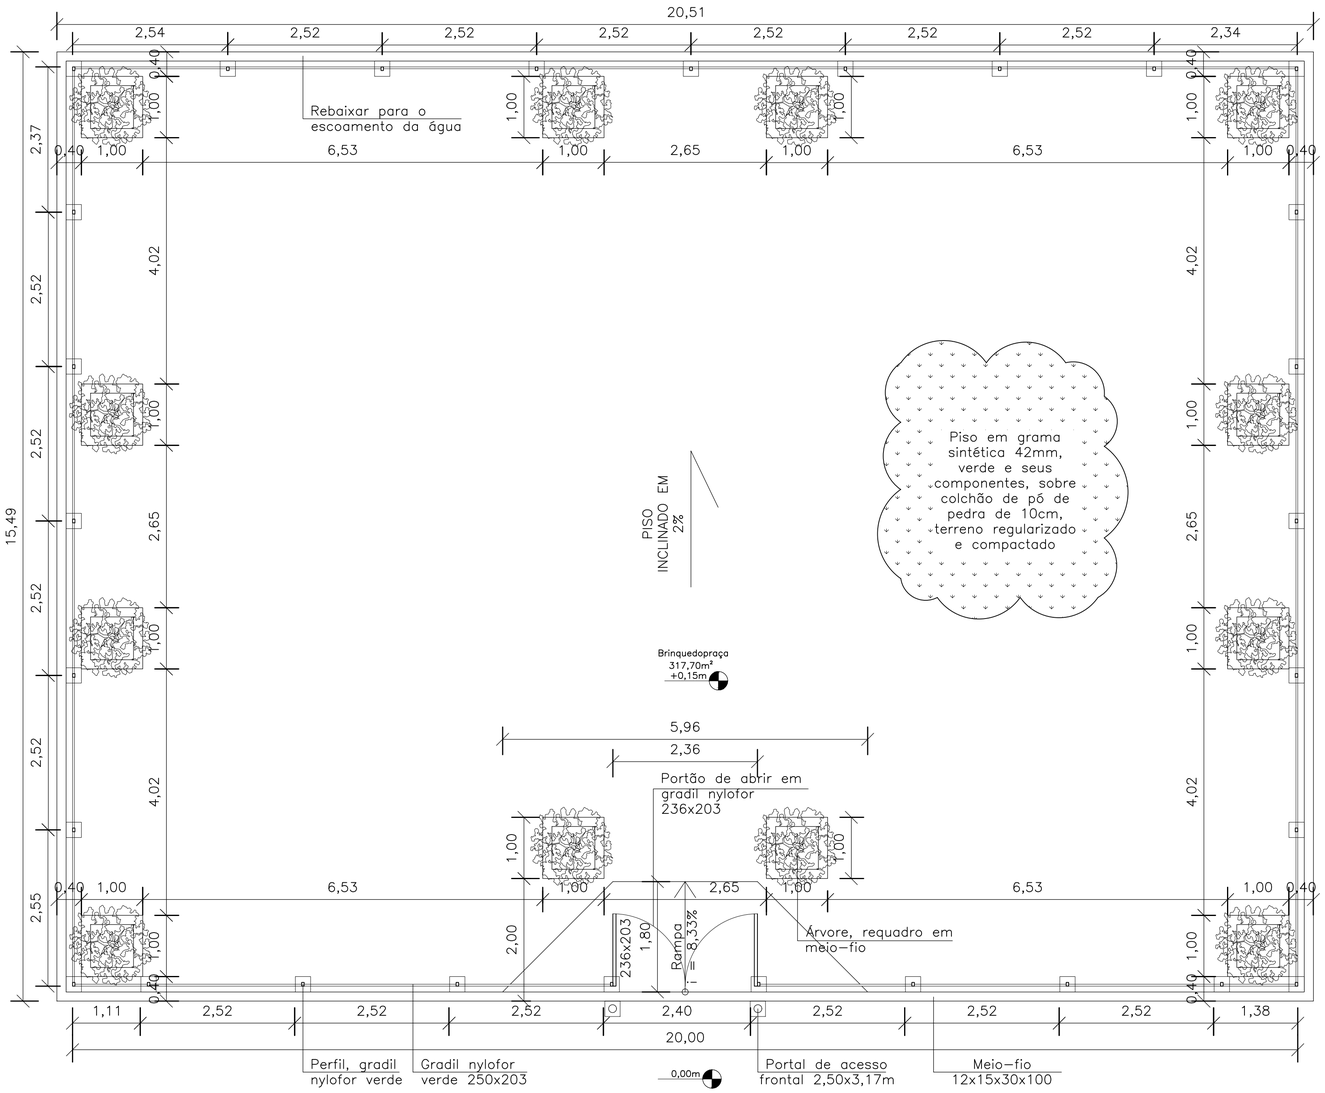



PLANTA BAIXA – BRINQUEDOPRAÇA
Escala: 1/50

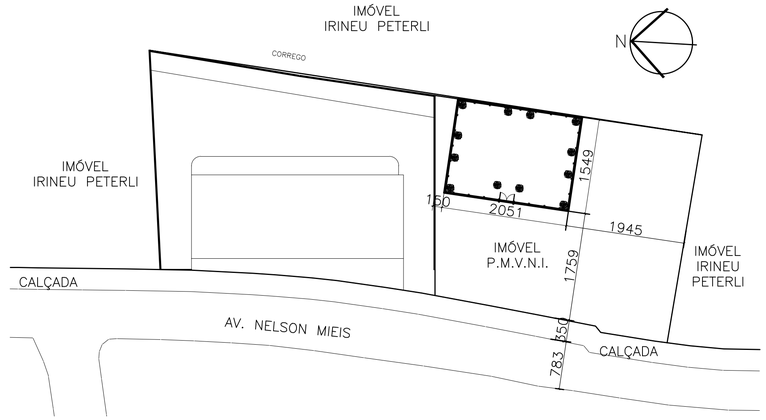


PLANTA DE SITUAÇÃO
Esc: 1/500

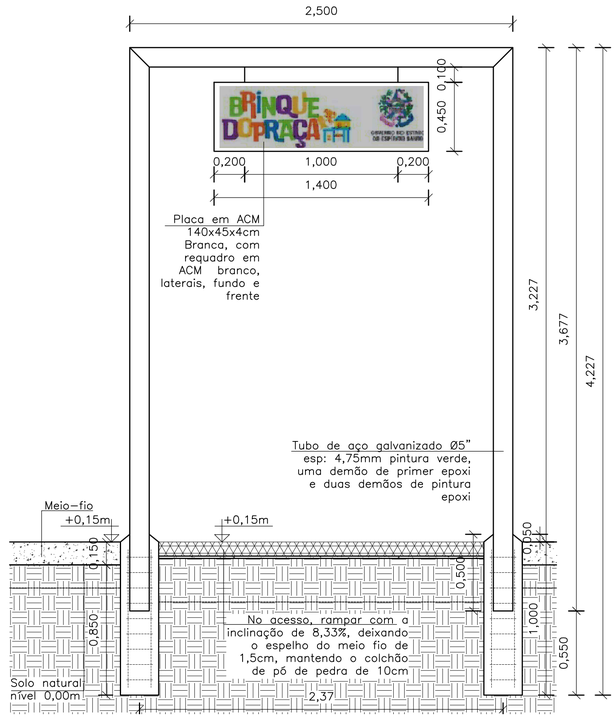


DETALHAMENTO DO PORTAL DE ACESSO
Esc: 1/20

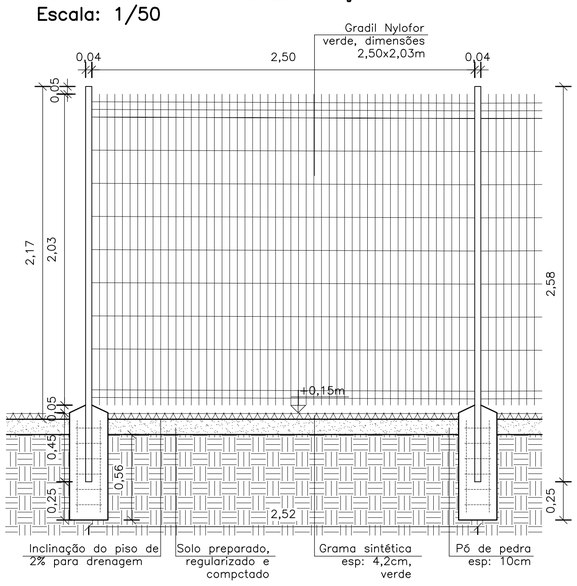

DETALHAMENTO DO GRADIL
Esc: 1/20

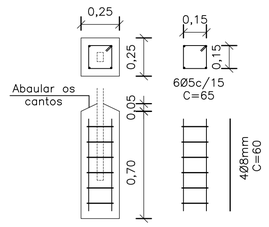

DETALHAMENTO DA FUNDAÇÃO DO GRADIL
Escala: 1/20

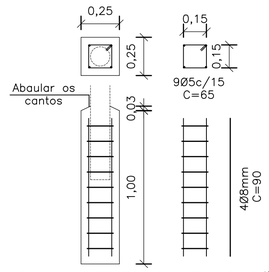

DETALHAMENTO DA FUNDAÇÃO DO PÓRTICO
Escala: 1/20

Engenheiro Civil
Eduardo Delfino Botacim
CREA - 48207/D

Prancha 01 - Projeto Brinquedopraça		Data 15/08/25
Endereço	Avenida Nelson Mieis, Área Pública Caxixe, Venda Nova do Imigrante - ES	1
Proprietário: Prefeitura Municipal de Venda Nova do Imigrante		Qt Pranchas: 1
		A1

EDUARDO DELFINO BOTACIM:13285037717
Assinado de forma digital por EDUARDO DELFINO BOTACIM:13285037717 Dados: 2026.08.16 14:02:40 -03'00'
Eng. Civil Eduardo Delfino Botacim CREA: ES-48207/D

Protocolo: 21434/2026
Documento digital, verifique em: https://vendanova.essencialbpms.com.br/governo-digital.html#!/portal/
Identificador: 3fd9c49a893240df738fae2c386e498c