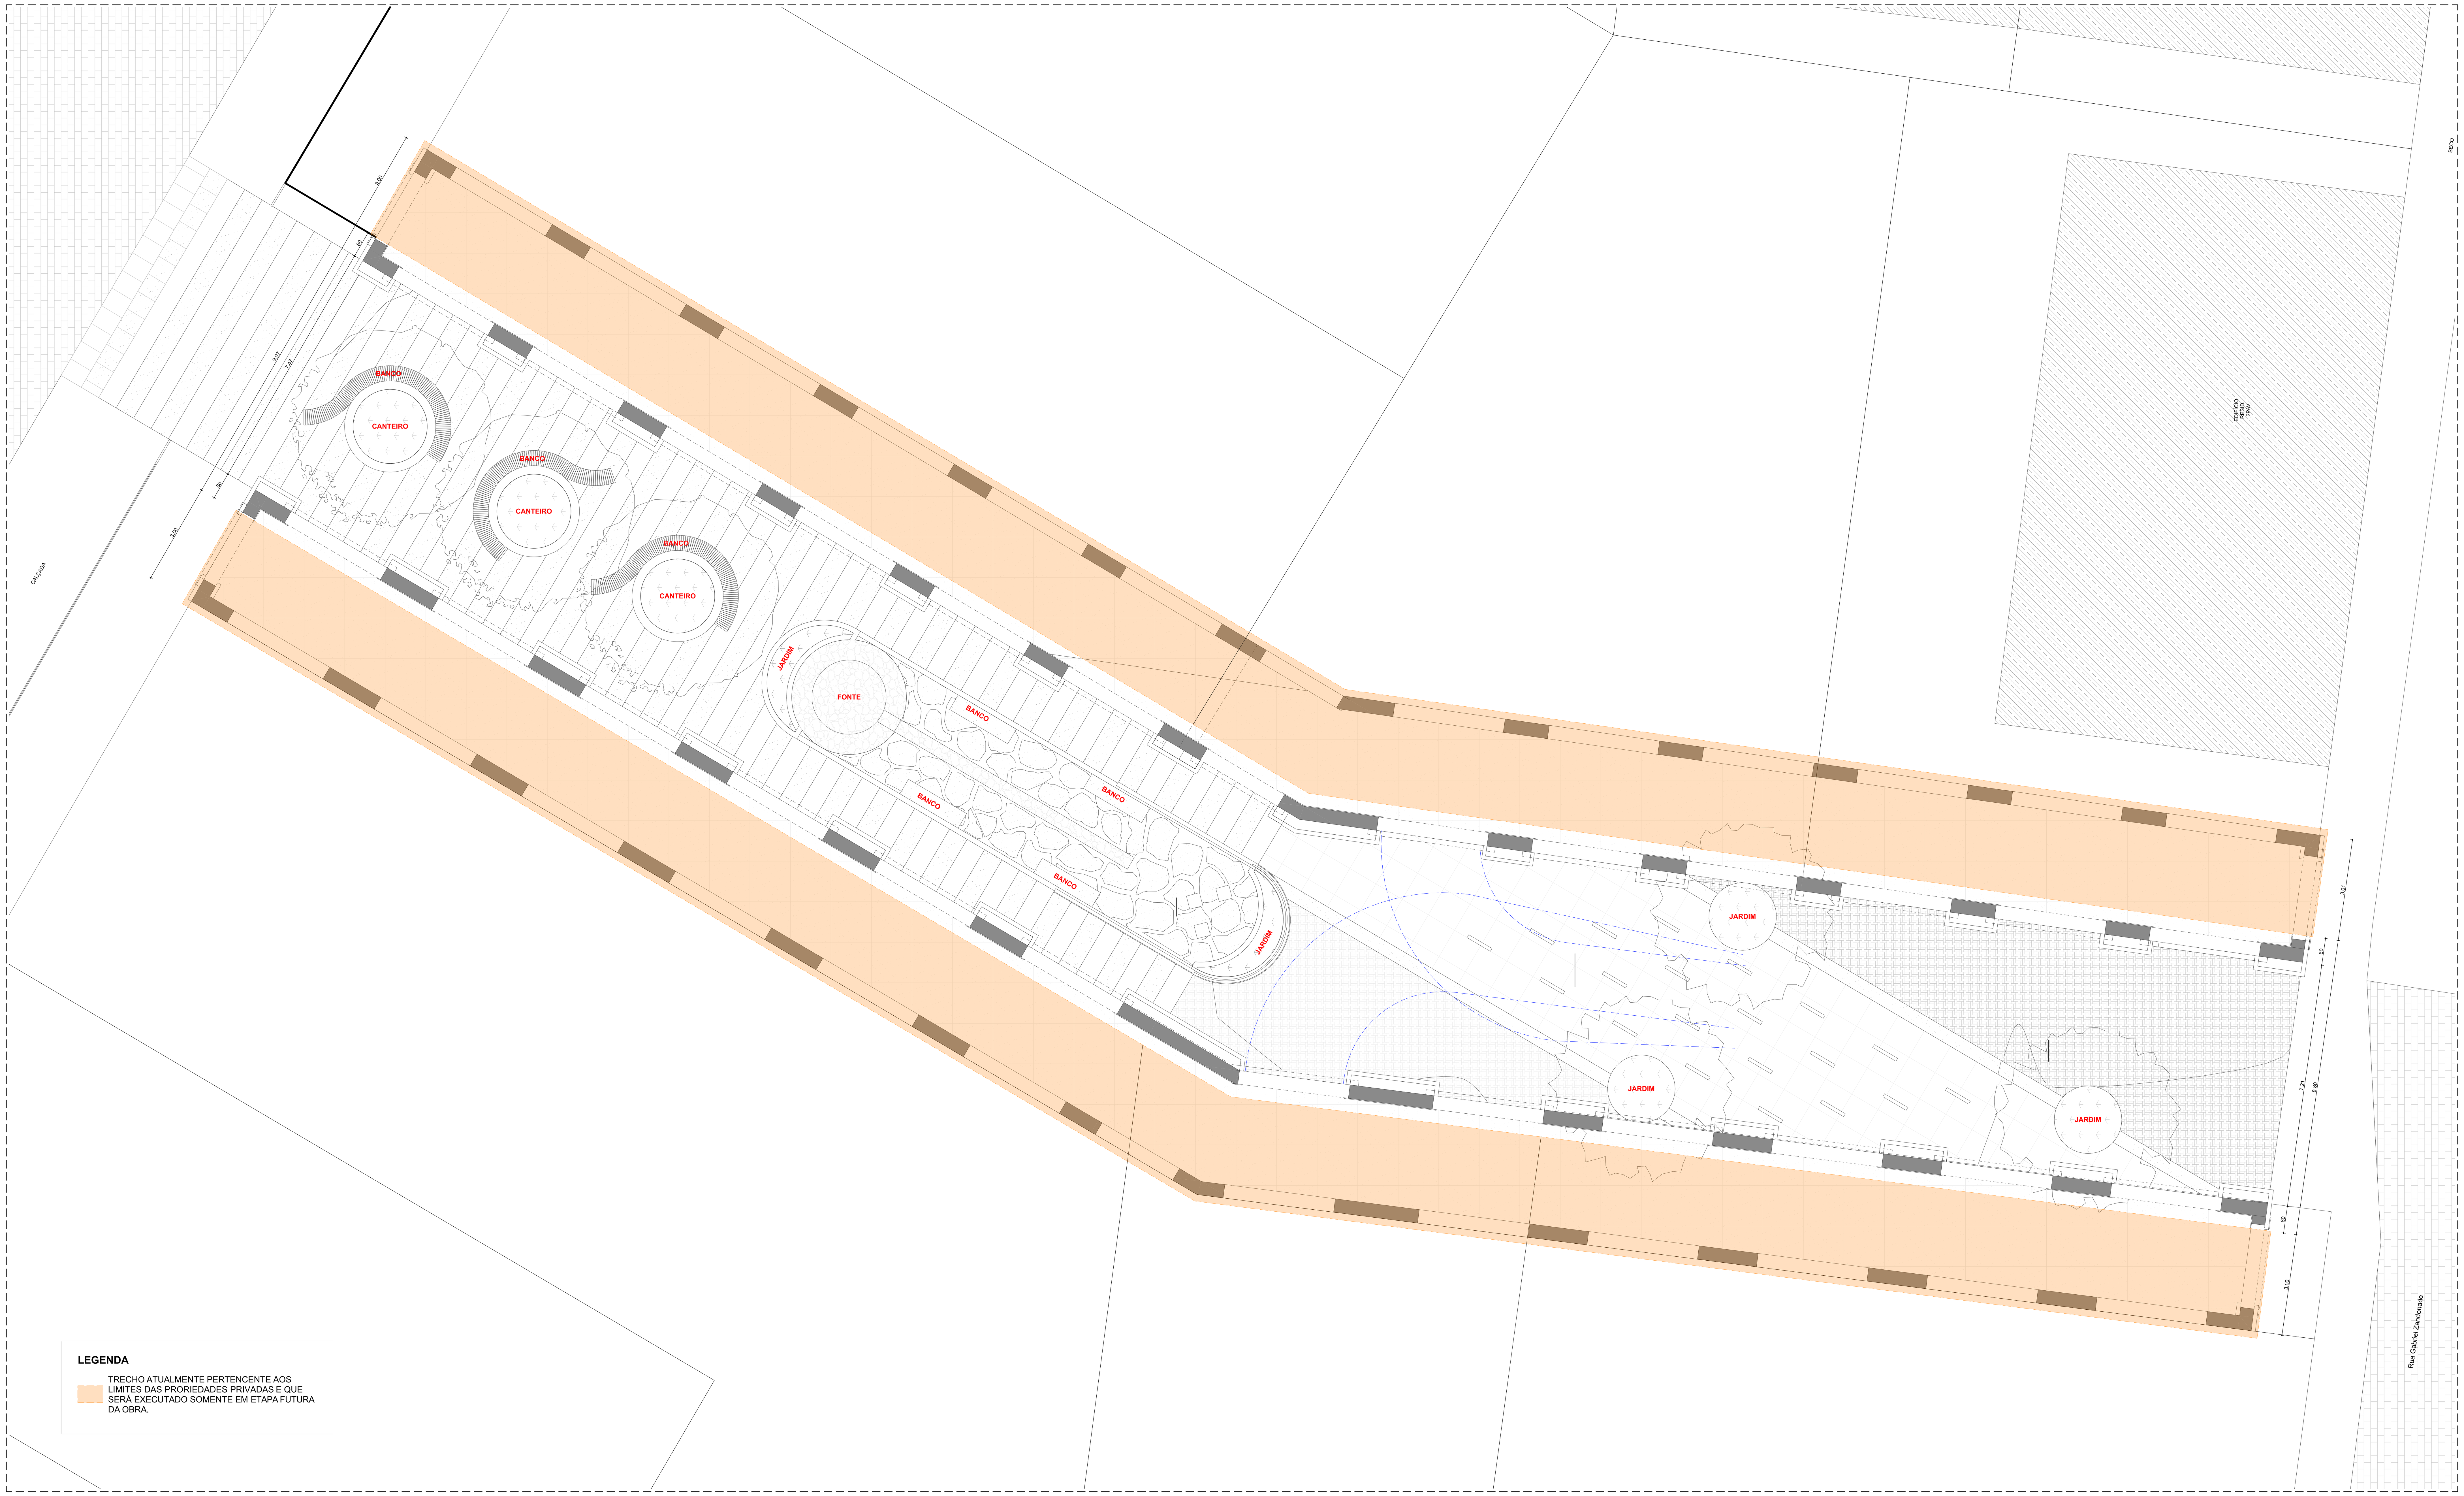
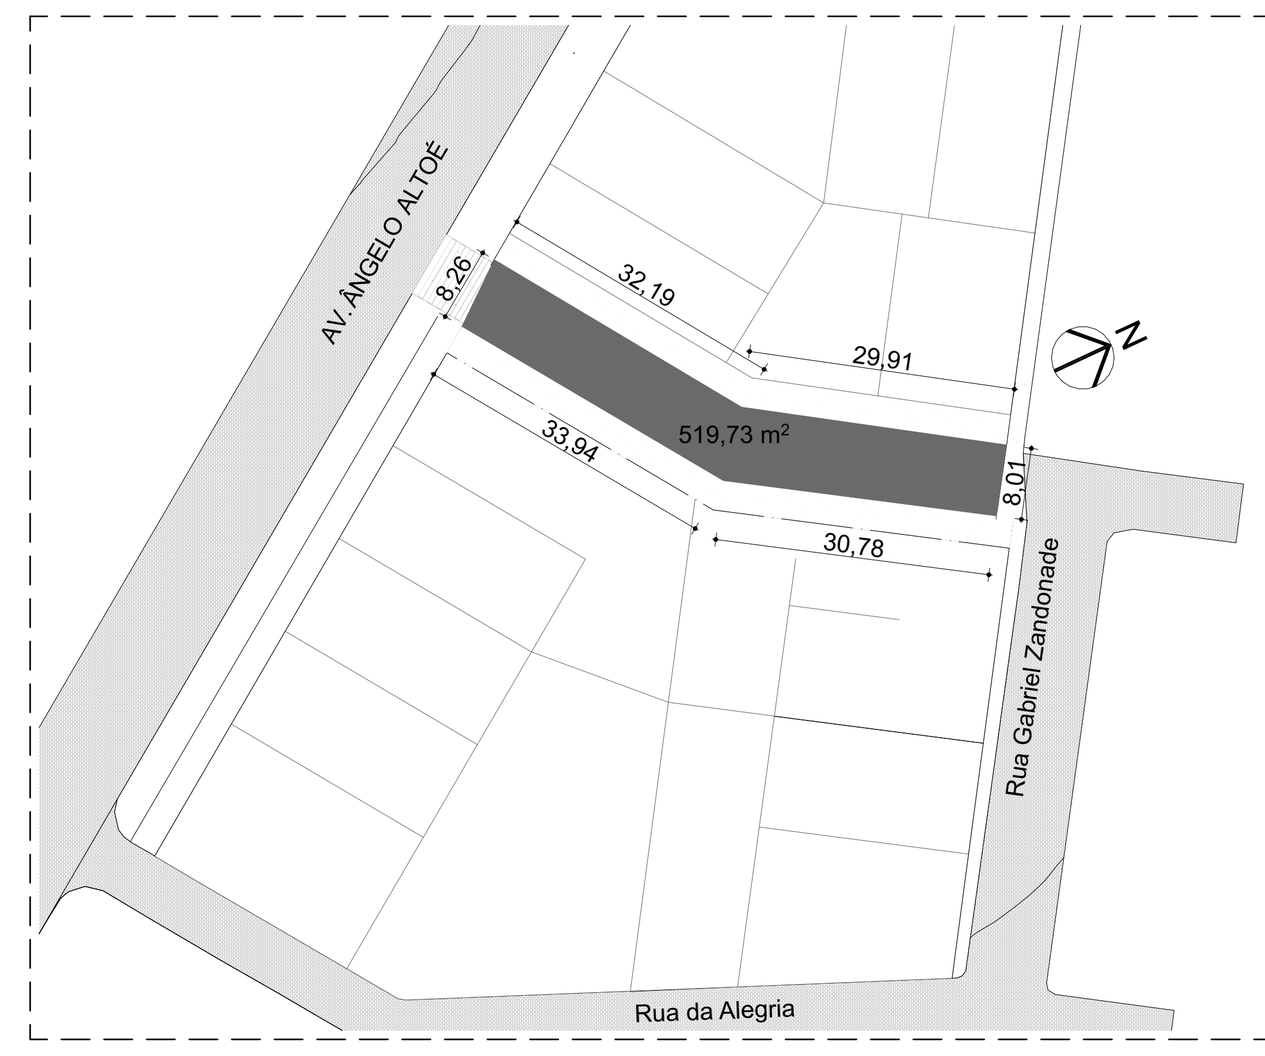



**LEGENDA**

TRECHO ATUALMENTE PERTENCENTE AOS LIMITES DAS PRORIEDADES PRIVADAS E QUE SERÁ EXECUTADO SOMENTE EM ETAPA FUTURA DA OBRA.

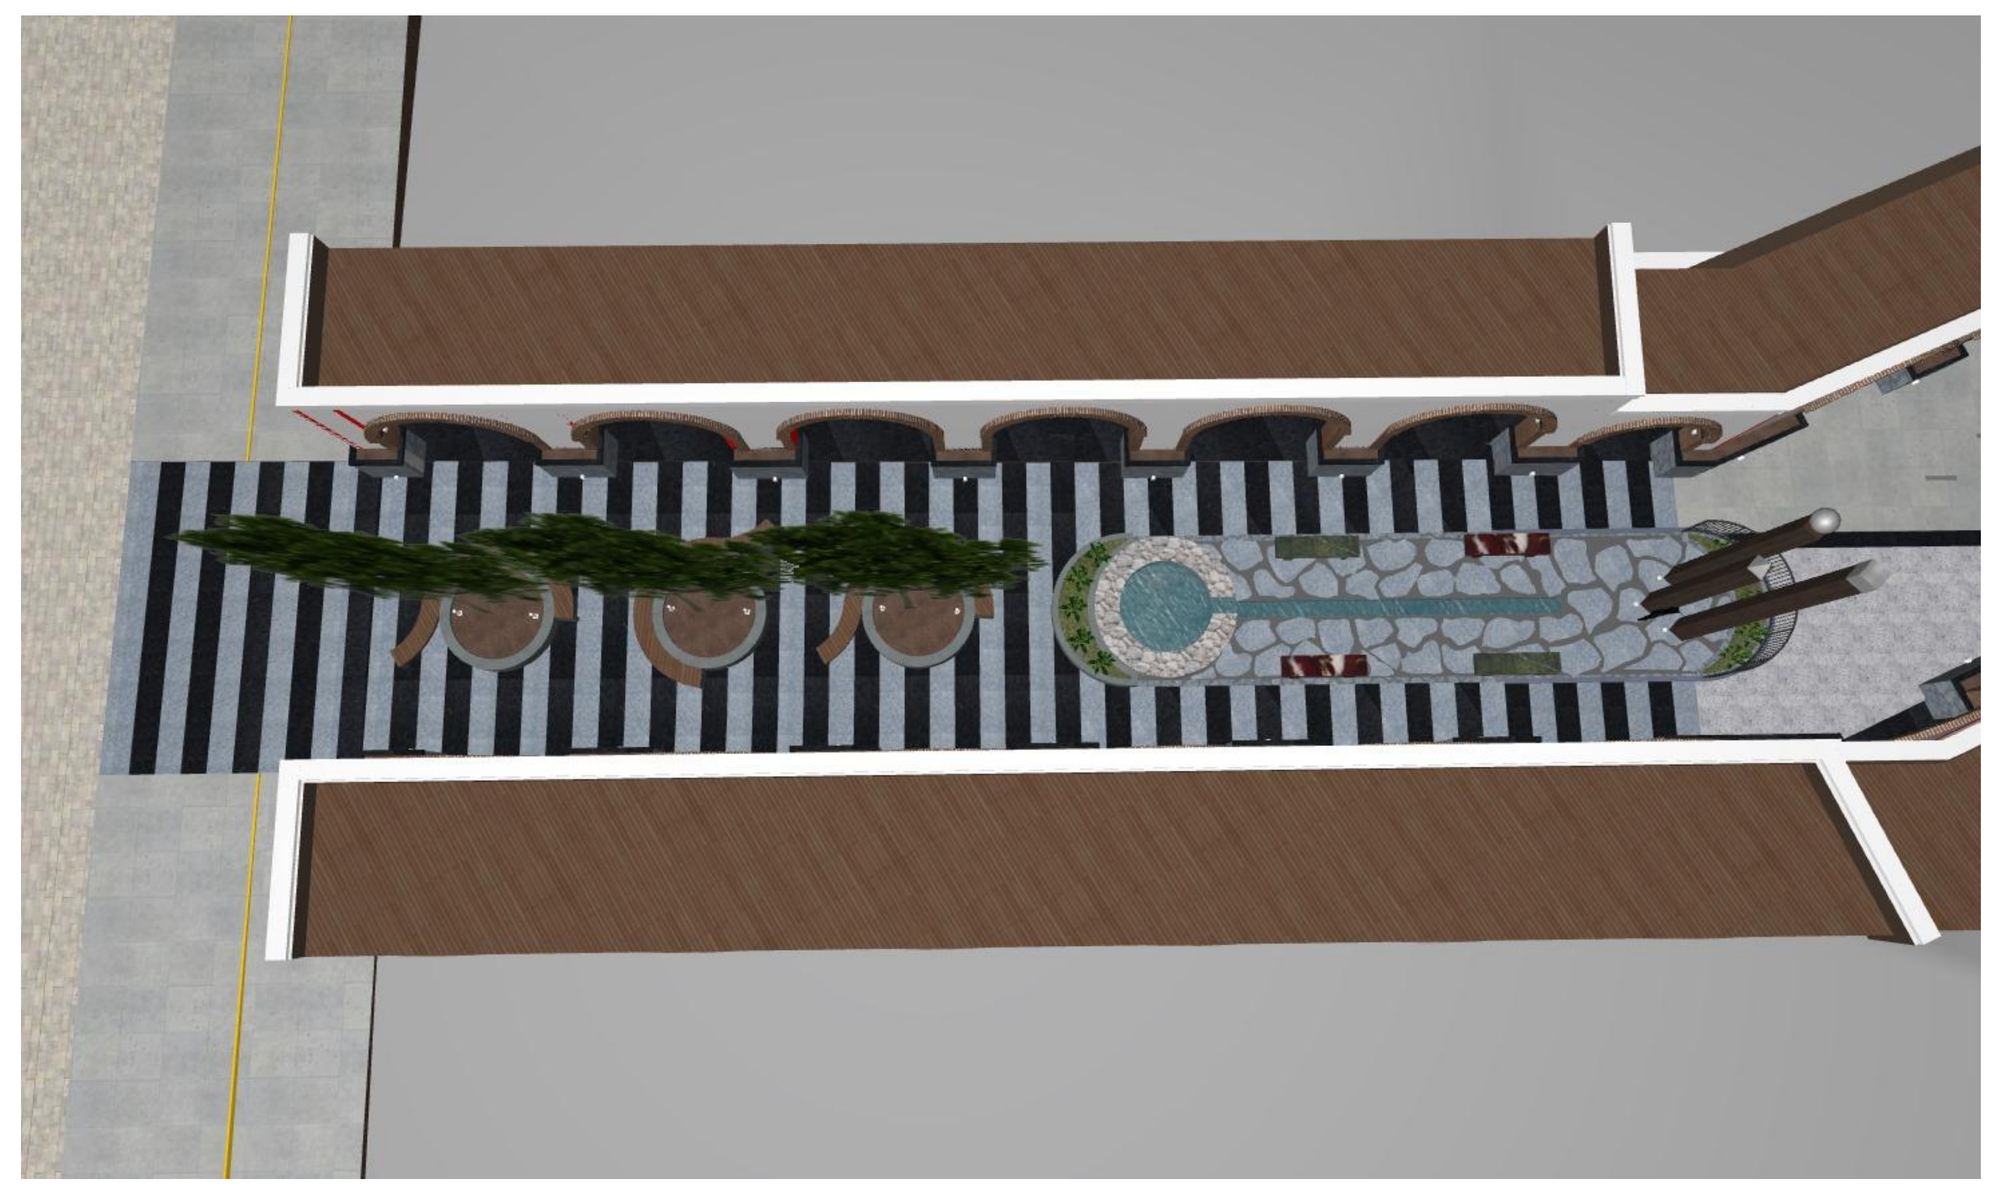
**PLANTA DE LAYOUT**
ESCALA:1:75





**PLANTA DE SITUAÇÃO**
ESCALA:1:1000




**PERSPECTIVA**



**PERSPECTIVA**

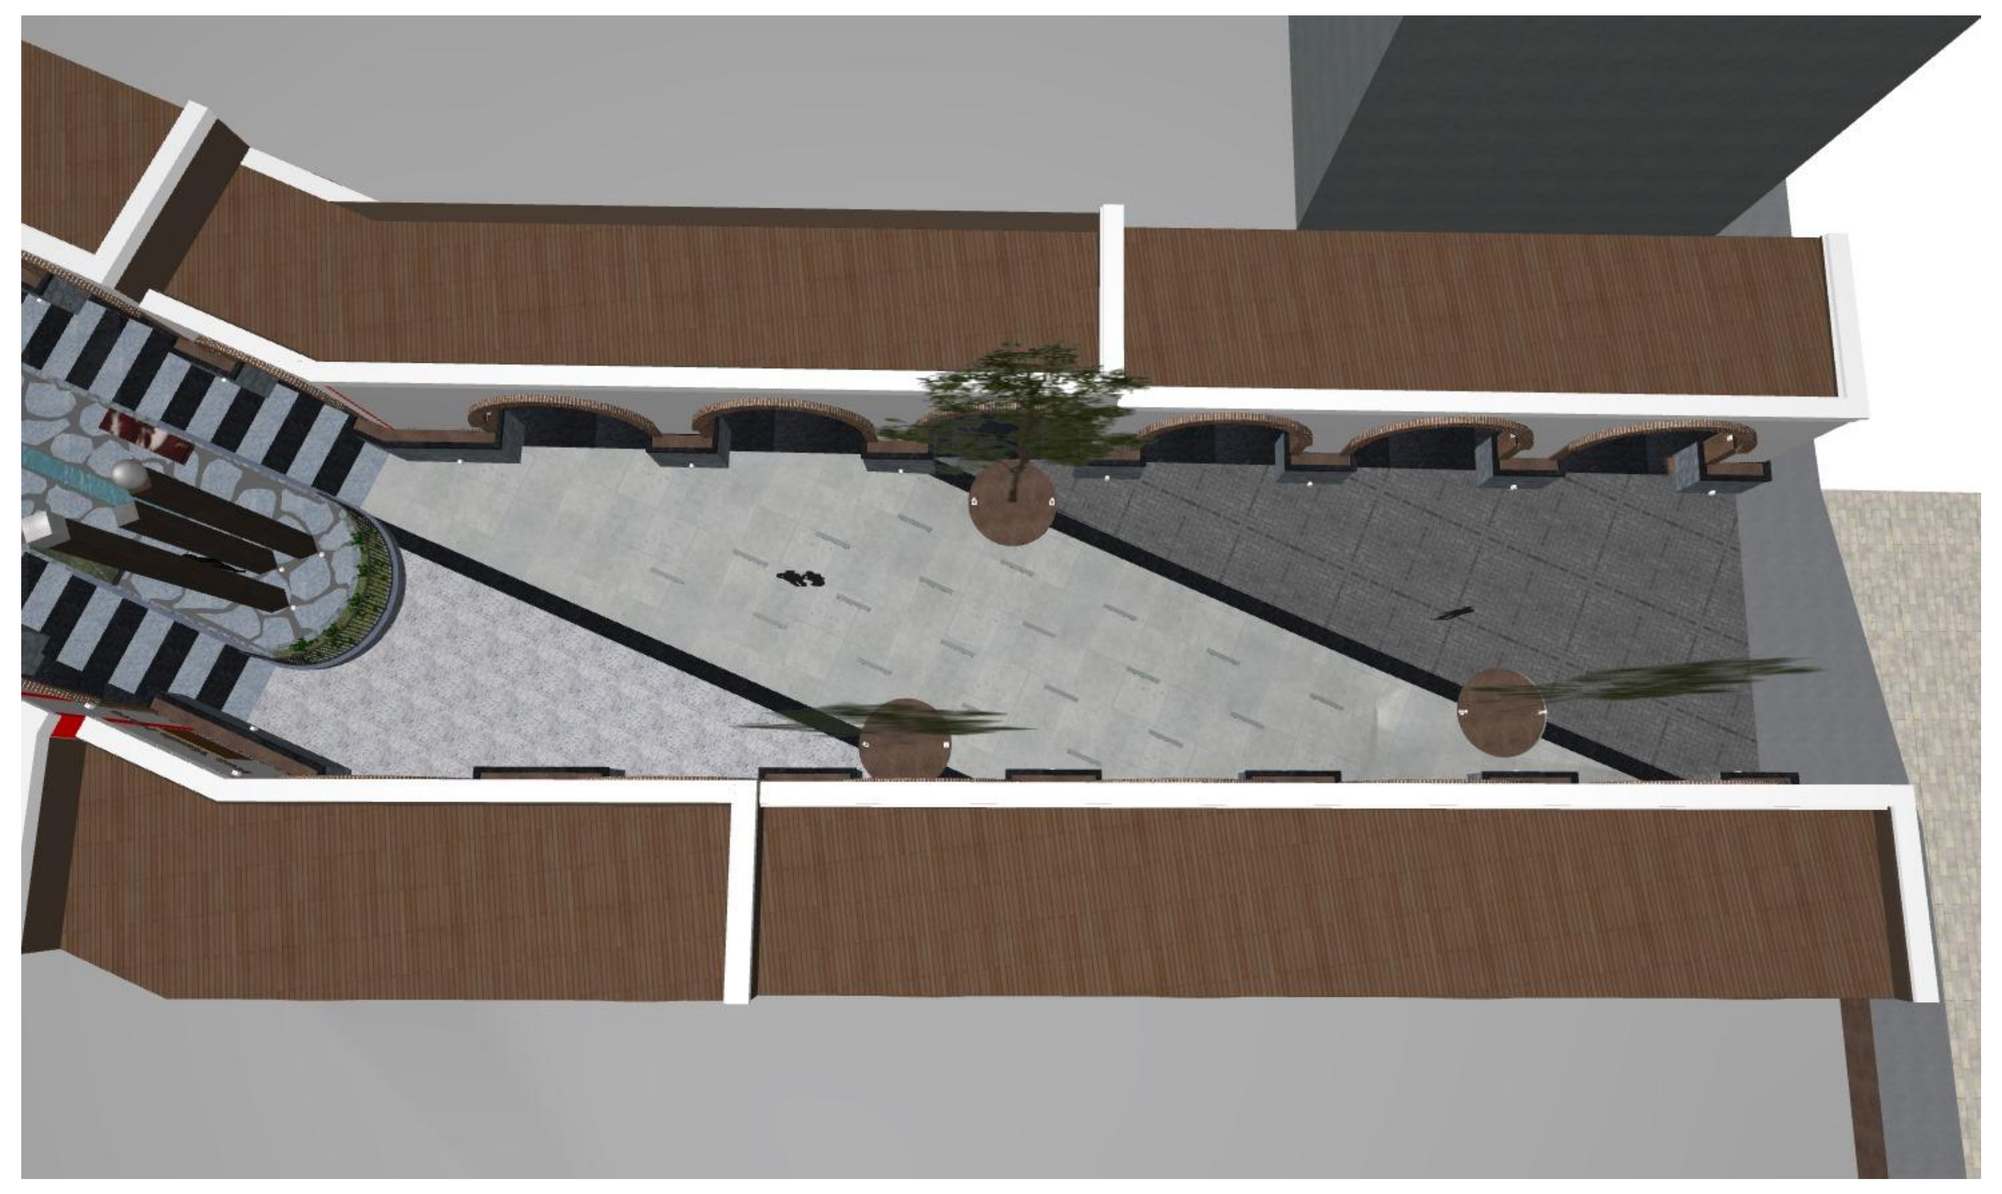

**PERSPECTIVA**

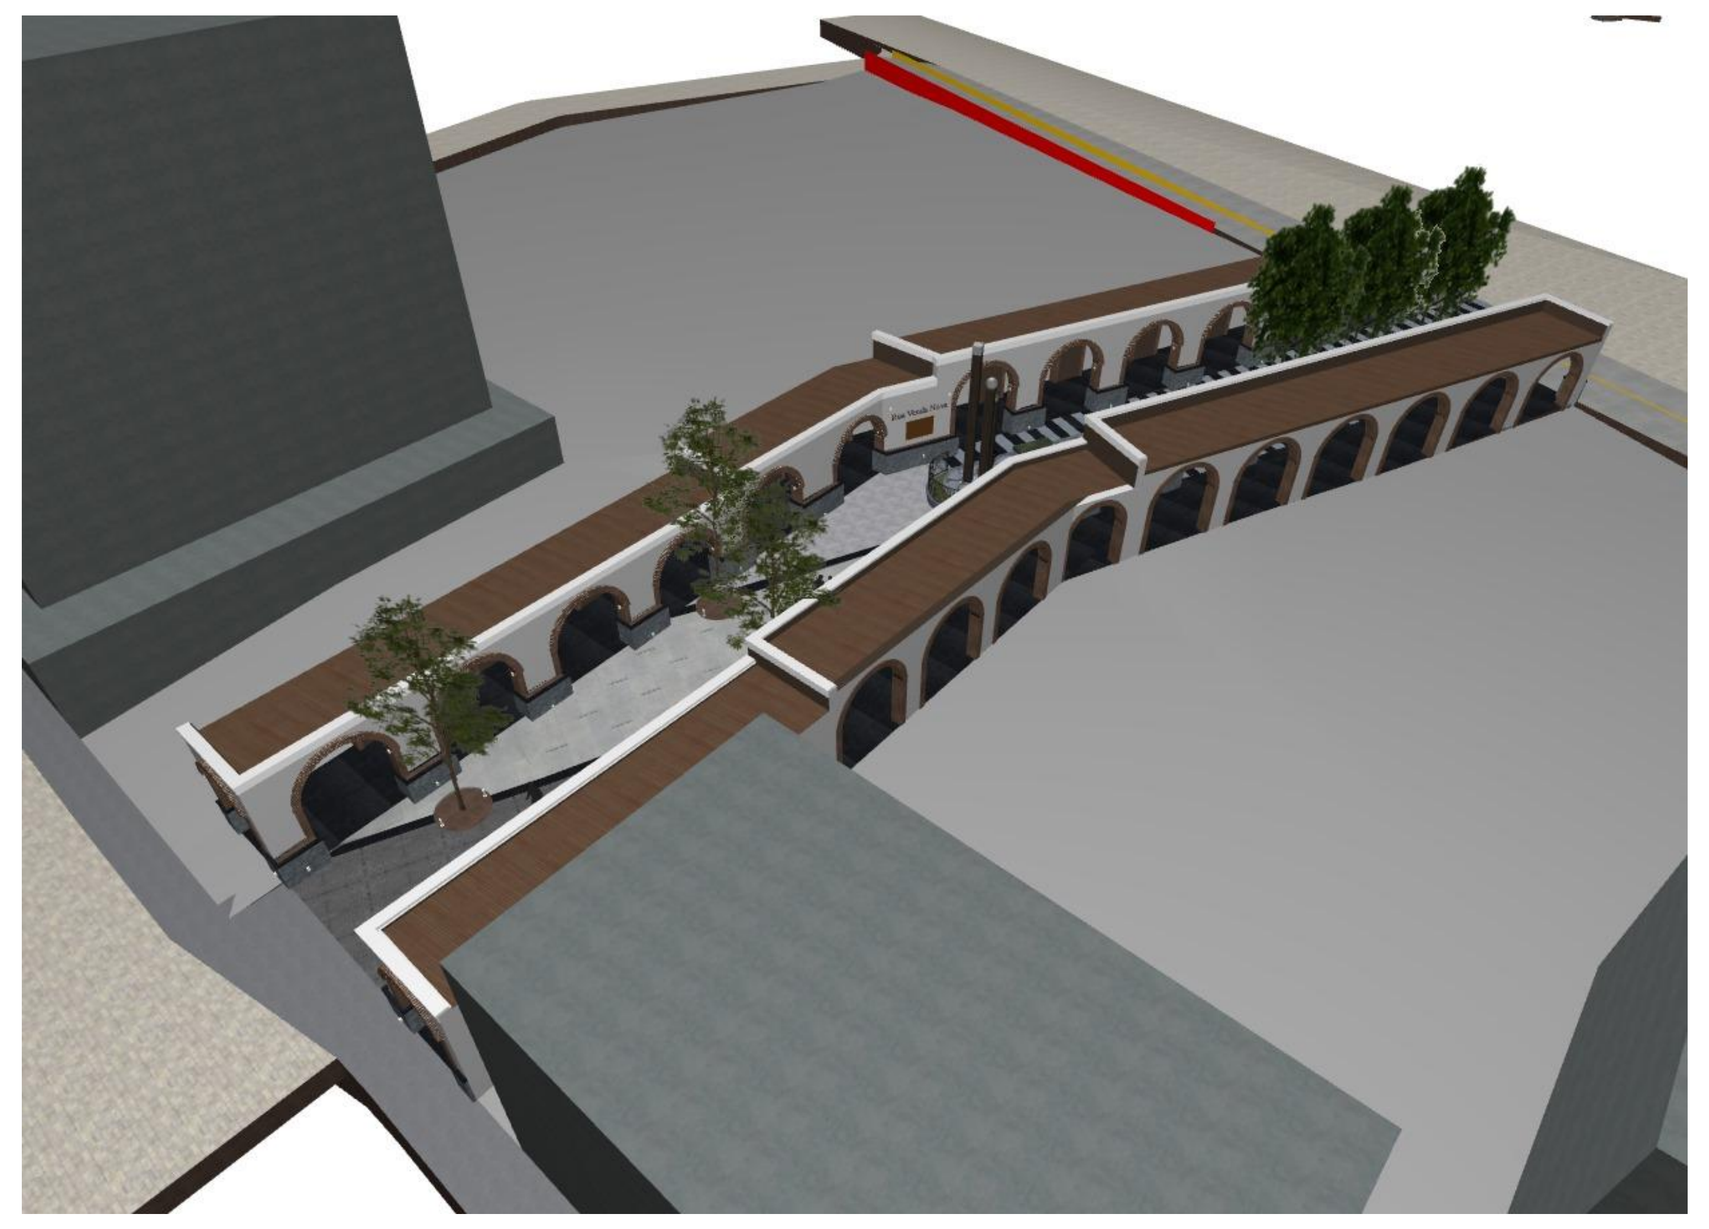

**PERSPECTIVA**

RUA VENDA NOVA

| ENDEREÇO | CIDADE | ESTADO |
|---|---|---|
| RUA MARCOLINA DESTEFANI ZANDONADI, VILA BETÂNEA | VENDA NOVA DO IMIGRANTE | ES |

PROPRIETÁRIO
**PREFEITURA MUNICIPAL**

AUTOR DO PROJETO
**EMÍLIO CALIMAN TERRA**
CAU: A154466-7

RESPONSÁVEL TÉCNICO

EMÍLIO CALIMAN
ESCRITÓRIO DE ARQUITETURA

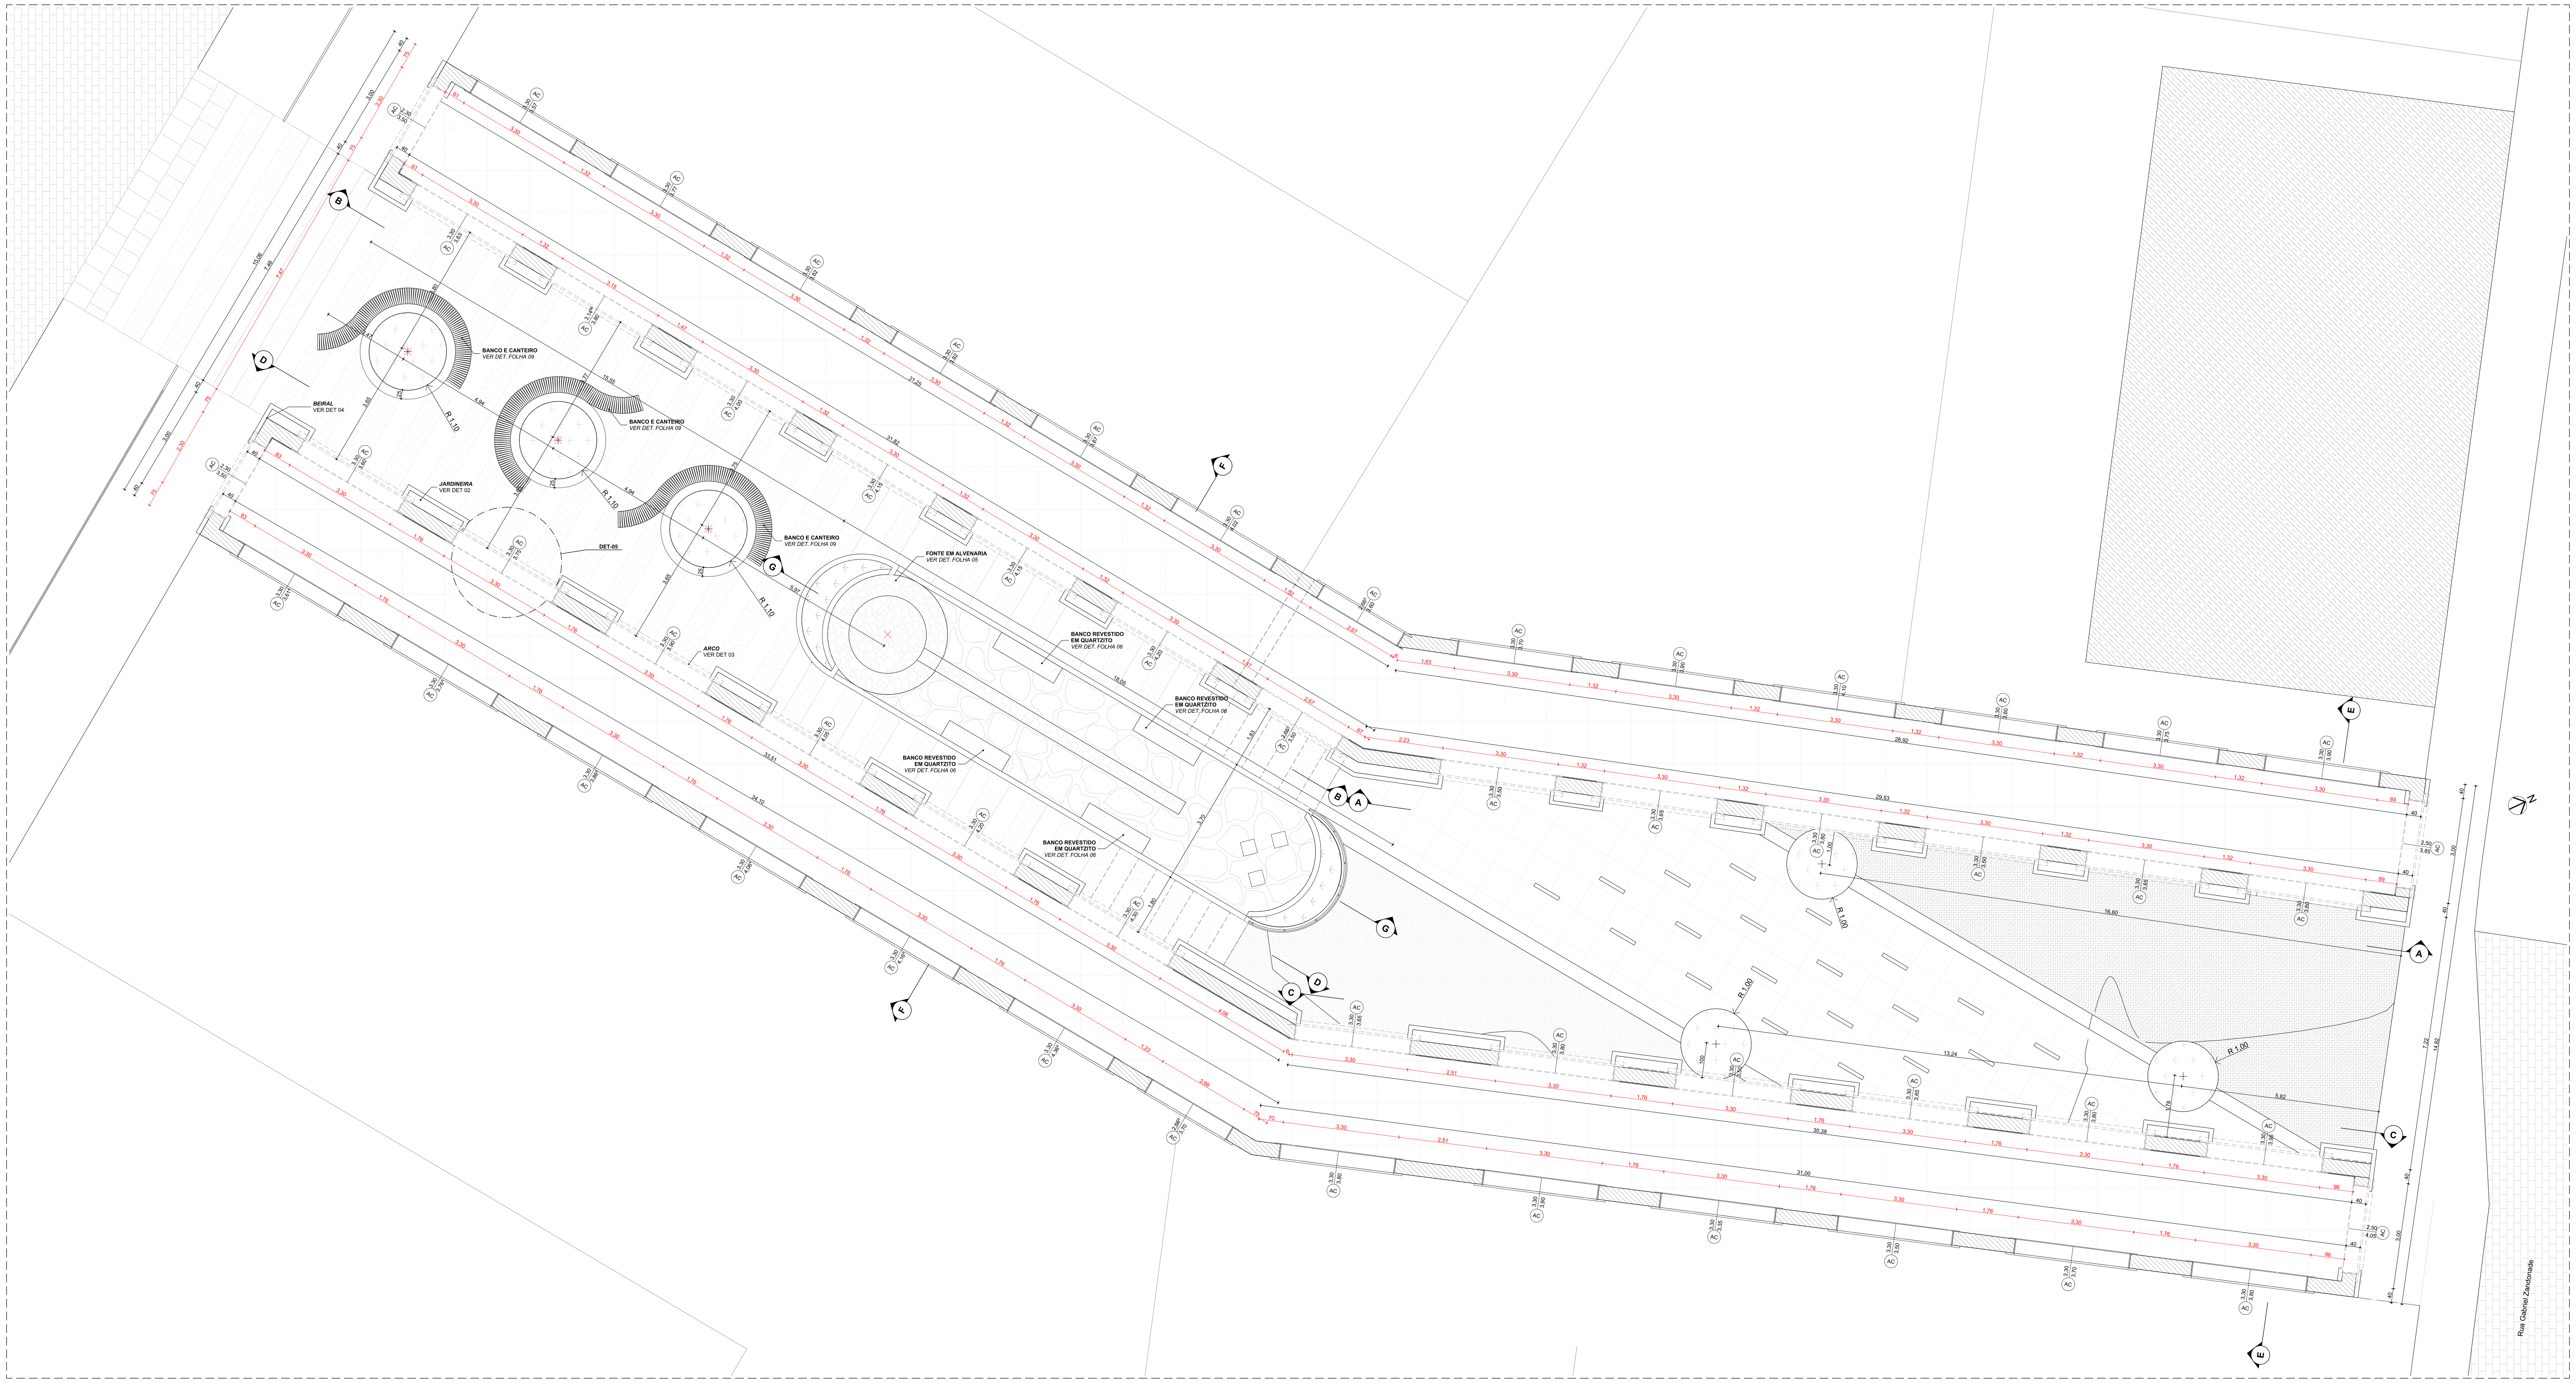
| FASE PROJETO | DIMENSÃO DA PRANCHA | REV | DATA |
|---|---|---|---|
| **PROJETO EXECUTIVO** | **A0** | **00** | **13/12/2023** |

CONTEÚDO
**LAYOUT**

FOLHA
**01/09**

ARQUIVO DIGITAL: 2021.35 - RUA VENDA NOVA 07.pln
DIREITOS AUTORAIS RESERVADOS - PROIBIDO REPRODUÇÃO, DIVULGAÇÃO OU ALTERAÇÃO SEM ORDEM EXPRESSA DO AUTOR

Protocolo: 23727/2026
Documento digital, verifique em: https://vendanova.essencialbpms.com.br/governo-digital.html#!/portal/
Identificador: 6a1ce72c9284f94c280d9ada23a6c542




**PLANTA BAIXA**
ESCALA:1:75

## RUA VENDA NOVA

| ENDEREÇO | CIDADE | ESTADO |
|---|---|---|
| RUA MARCOLINA DESTEFANI ZANDONADI, VILA BETÂNEA | VENDA NOVA DO IMIGRANTE | ES |

PROPRIETÁRIO
**PREFEITURA MUNICIPAL**

AUTOR DO PROJETO
**EMÍLIO CALIMAN TERRA**
CAU: A154466-7

RESPONSÁVEL TÉCNICO

EMÍLIO CALIMAN
ESCRITÓRIO DE ARQUITETURA

| FASE PROJETO | DIMENSÃO DA PRANCHA | REV | DATA |
|---|---|---|---|
| **PROJETO EXECUTIVO** | **A0** | **00** | **13/12/2023** |

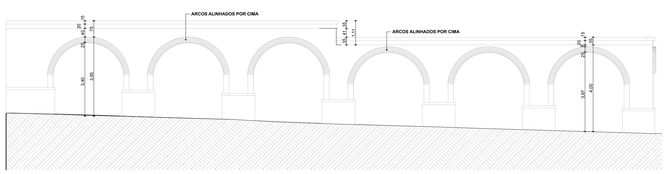
CONTEÚDO
**PLANTA BAIXA**

FOLHA
**02/09**


ARQUIVO DIGITAL: 2021.35 - RUA VENDA NOVA 07.pln

DIREITOS AUTORAIS RESERVADOS – PROIBIDO REPRODUÇÃO, DIVULGAÇÃO OU ALTERAÇÃO SEM ORDEM EXPRESSA DO AUTOR


Protocolo: 23727/2026
Documento digital, verifique em: https://vendanova.essencialbpms.com.br/governo-digital.html#!/portal/
Identificador: 6a1ce72c9284f94c280d9ada23a6c542





**CORTE AA**
ESCALA:1:100

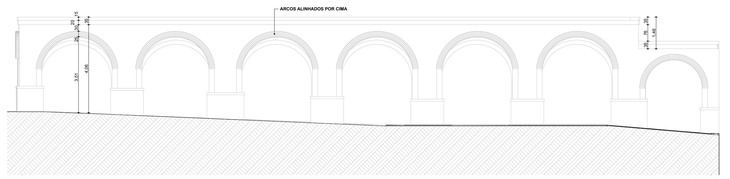



**CORTE BB**
ESCALA:1:100

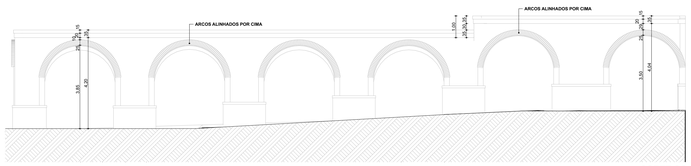



**CORTE CC**
ESCALA:1:100

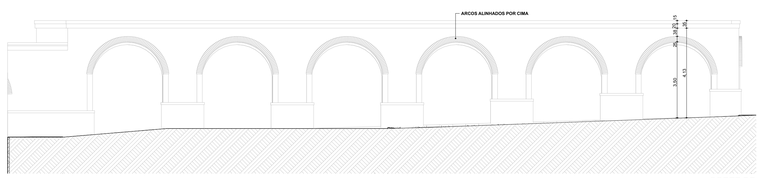


**CORTE DD**
ESCALA:1:100

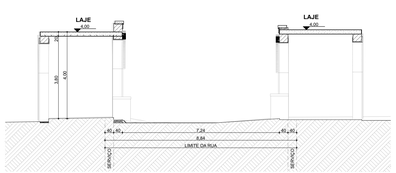



**CORTE EE**
ESCALA:1:100

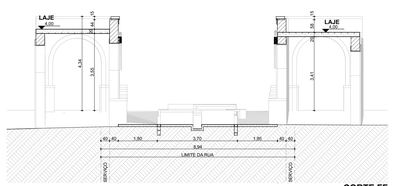



**CORTE FF**
ESCALA:1:100



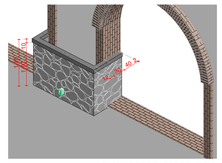

**CORTE GG**
ESCALA:1:100





**DET. 02 - PERSP. JARDINEIRA**
ESCALA:1:50

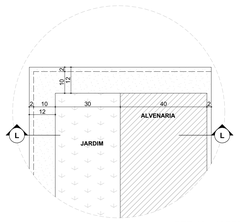


**DET. 02 - JARDINEIRA**
ESCALA:1:10

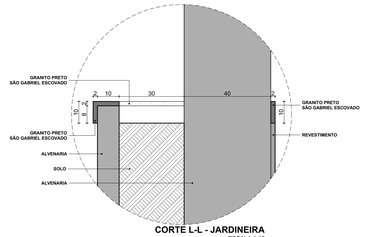



**CORTE L-L - JARDINEIRA**
ESCALA:1:10

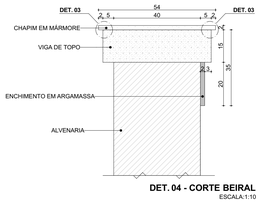



**DET. 04 - CORTE BEIRAL**
ESCALA:1:10



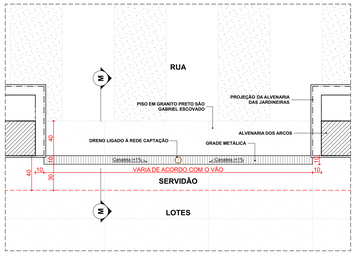
**DET.03 - PINGADERIA**
ESCALA:1:5




**DET. 05 - CANALETA**
ESCALA:1:25

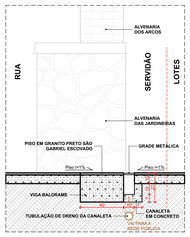


**CORTE M-M - CANALETA**
ESCALA:1:20




**DET. 03 - PERSP. ARCO**
ESCALA:1:50

RUA VENDA NOVA

| ENDEREÇO | CIDADE | ESTADO |
|---|---|---|
| RUA MARCOLINA DESTEFANI ZANDONADI, VILA BETÂNEA | VENDA NOVA DO IMIGRANTE | ES |

PROPRIETÁRIO
**PREFEITURA MUNICIPAL**

AUTOR DO PROJETO
**EMÍLIO CALIMAN TERRA**
CAU: A154466-7

RESPONSÁVEL TÉCNICO

EMÍLIO CALIMAN
ESCRITÓRIO DE ARQUITETURA


| FASE PROJETO | DIMENSÃO DA PRANCHA | REV | DATA |
|---|---|---|---|
| **PROJETO EXECUTIVO** | **A0** | **00** | **13/12/2023** |

CONTEÚDO
**CORTES E DETALHES**

FOLHA
**03/09**

ARQUIVO DIGITAL: 2021.33 - RUA VENDA NOVA-07.pln
DIREITOS AUTORAIS RESERVADOS - PROIBIDO REPRODUÇÃO, DIVULGAÇÃO OU ALTERAÇÃO SEM VIGORA EXPRESSA DO AUTOR

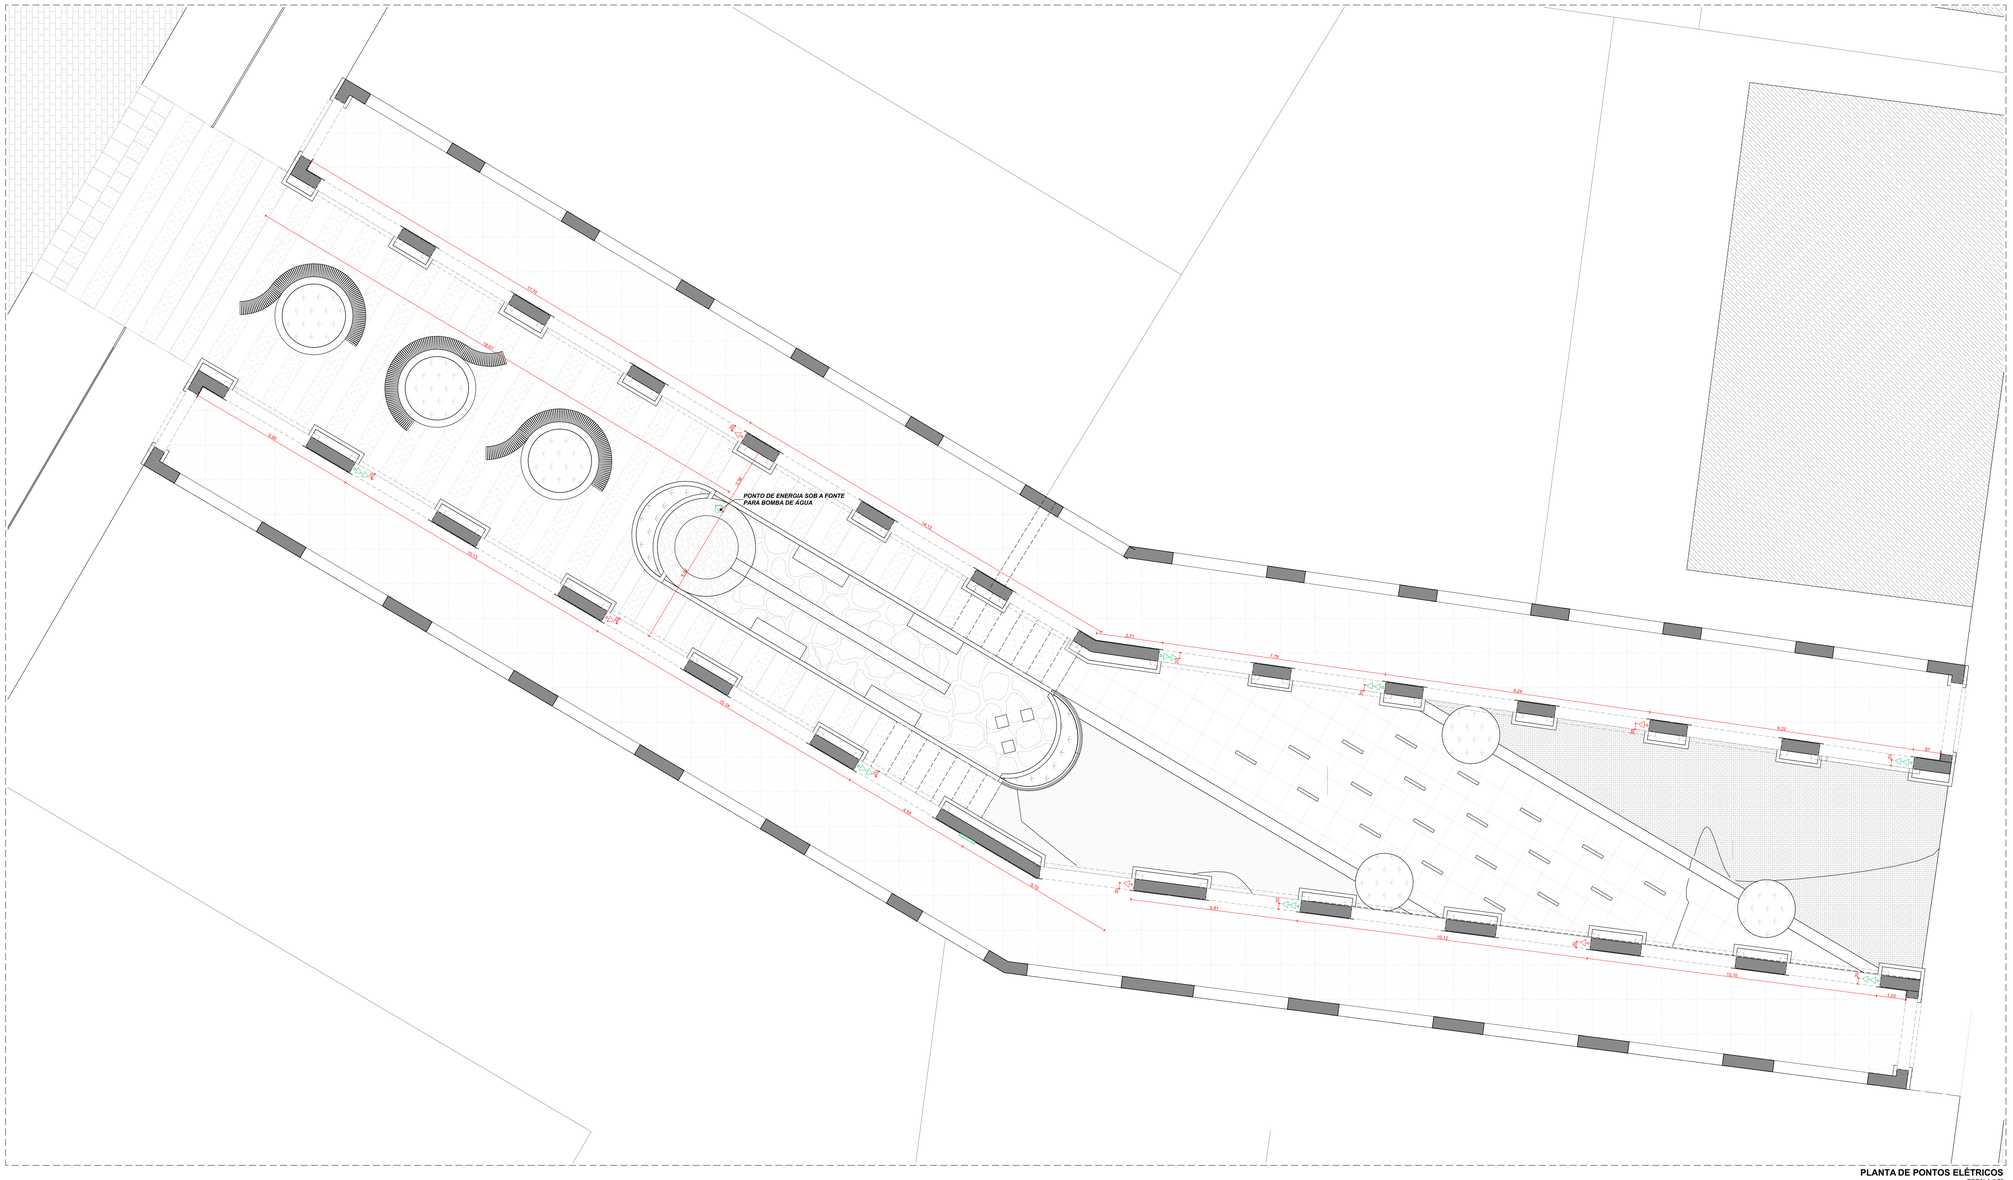Protocolo: 237277/2026
Documento digital, verifique em: https://vendanova.esuitecallpsms.com.br/governo-digital.html#!/portal/
Identificador: 6a1ce7c7c92b4594c280d9a4a23a6c542




**PLANTA DE PONTOS ELÉTRICOS**
ESCALA:1:75

## LEGENDA DE PONTOS ELÉTRICOS E ILUMINAÇÃO

127V 220V

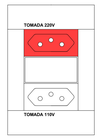
| | | |
|---|---|---|
| | TOMADA SIMPLES BAIXA | H = 30cm |
| | TOMADA SIMPLES DE PISO | - |
| | QUADRO DE LUZ E FORÇA EMBUTIDO NA ALVENARIA | - |

## NOTAS:

01 - OS PONTOS COM ALTURAS DIVERGENTES DO ESTABELECIDO NO QUADRO SERÃO ESPECIFICADOS EM PROJETO.

02 - PONTOS COTADOS PELO EIXO.

03 - SEPARAR UM DISJUNTOR PARA CADA PONTO DE TOMADA.




**DET.02 - TOMADA 220V**
ESCALA:1:2

RUA VENDA NOVA

| ENDEREÇO | CIDADE | ESTADO |
|---|---|---|
| RUA MARCOLINA DESTEFANI ZANDONADI, VILA BETÂNEA | VENDA NOVA DO IMIGRANTE | ES |

PROPRIETÁRIO
**PREFEITURA MUNICIPAL**

AUTOR DO PROJETO
**EMÍLIO CALIMAN TERRA**
CAU: A154466-7

RESPONSÁVEL TÉCNICO

EMÍLIO CALIMAN
ESCRITÓRIO DE ARQUITETURA

| FASE PROJETO | DIMENSÃO DA PRANCHA | REV | DATA |
|---|---|---|---|
| **PROJETO EXECUTIVO** | **A0** | **00** | **13/12/2023** |

CONTEÚDO
**PONTOS ELÉTRICOS**


FOLHA
**04/09**

ARQUIVO DIGITAL: 2021.21 - RUA VENDA NOVA 07.pln
DIREITOS AUTORAIS RESERVADOS – PROIBIDO REPRODUÇÃO, DIVULGAÇÃO OU ALTERAÇÃO SEM VENDA EXPRESSA DO AUTOR

Protocolo: 237277026
Documento digital, verifique em: https://vendanova.essencialbpms.com.br/governo-digital.html#!/portal/
Identificador: 6a1ce72c92f04f94c2f0d9ada23a6c542

## LEGENDA DE PONTOS ELÉTRICOS E ILUMINAÇÃO
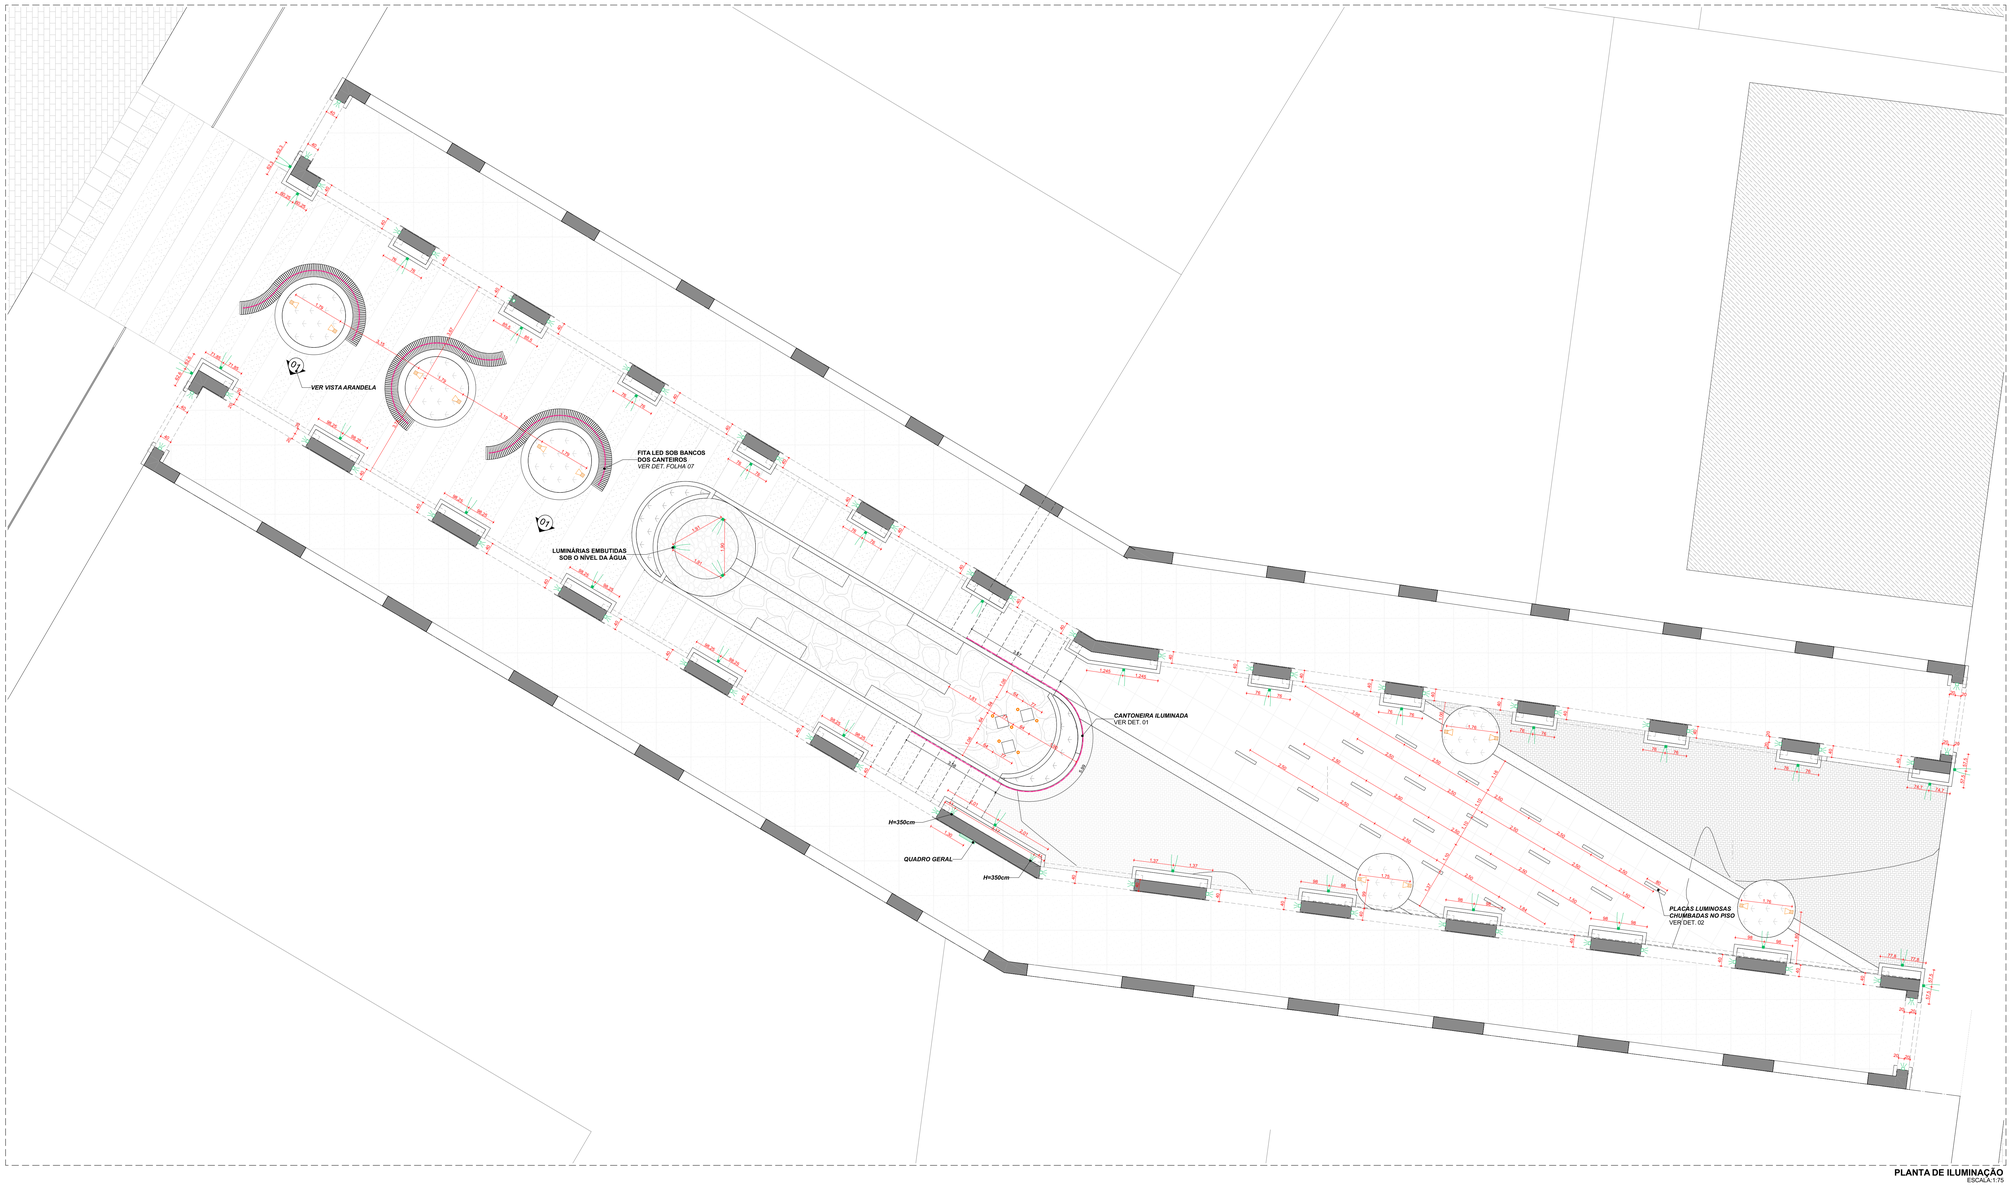
| | | |
|---|---|---|
| ILUMINAÇÃO/PONTOS LOCADOS NAS PAREDES | ILUMINAÇÃO/PONTOS LOCADOS NO TETO/FORRO | ILUMINAÇÃO/PONTOS LOCADOS NO PISO |
| FITA LED | | |
| BALIZADOR EMBUTIDO NA PAREDE | | H. 20cm DO PISO OU INDICADA |
| ARANDELA | | VER ALTURA NA VISTA INDICADA EM PLANTA |
| ESPETO COM ILUMINAÇÃO PARA JARDIM | | |
| BALIZADOR EMBUTIDO NO PISO PARA ÁREA INTERNA | | |





**PLANTA DE ILUMINAÇÃO**
ESCALA:1:75

80


10

**FAMÍLIA**

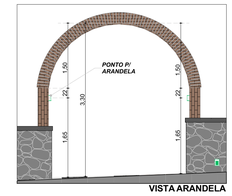**DET. 02 - PLACAS LUMINOSAS CHUMBADAS NO PISO**
ESCALA:1:5




**VISTA ARANDELA**
ESCALA:1:50

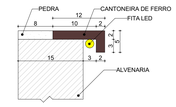


**DET. 01 - CANTONEIRA**
ESCALA:1:5

RUA VENDA NOVA

| ENDEREÇO | CIDADE | ESTADO |
|---|---|---|
| RUA MARCOLINA DESTEFANI ZANDONADI, VILA BETÂNEA | VENDA NOVA DO IMIGRANTE | ES |

PROPRIETÁRIO
**PREFEITURA MUNICIPAL**

AUTOR DO PROJETO
**EMÍLIO CALIMAN TERRA**
CAU: A154466-7

RESPONSÁVEL TÉCNICO

EMÍLIO CALIMAN
ESCRITÓRIO DE ARQUITETURA


| FASE PROJETO | DIMENSÃO DA PRANCHA | REV | DATA |
|---|---|---|---|
| **PROJETO EXECUTIVO** | **A0** | **00** | **13/12/2023** |

CONTEÚDO
**ILUMINAÇÃO LOCAÇÃO**

FOLHA
**05/09**

ARQUIVO DIGITAL: DET.01 - RUA VENDA NOVA.pdf
DIREITOS AUTORAIS RESERVADOS – PROIBIDO REPRODUÇÃO, DIVULGAÇÃO OU ALTERAÇÃO SEM ORDEM EXPRESSA DO AUTOR

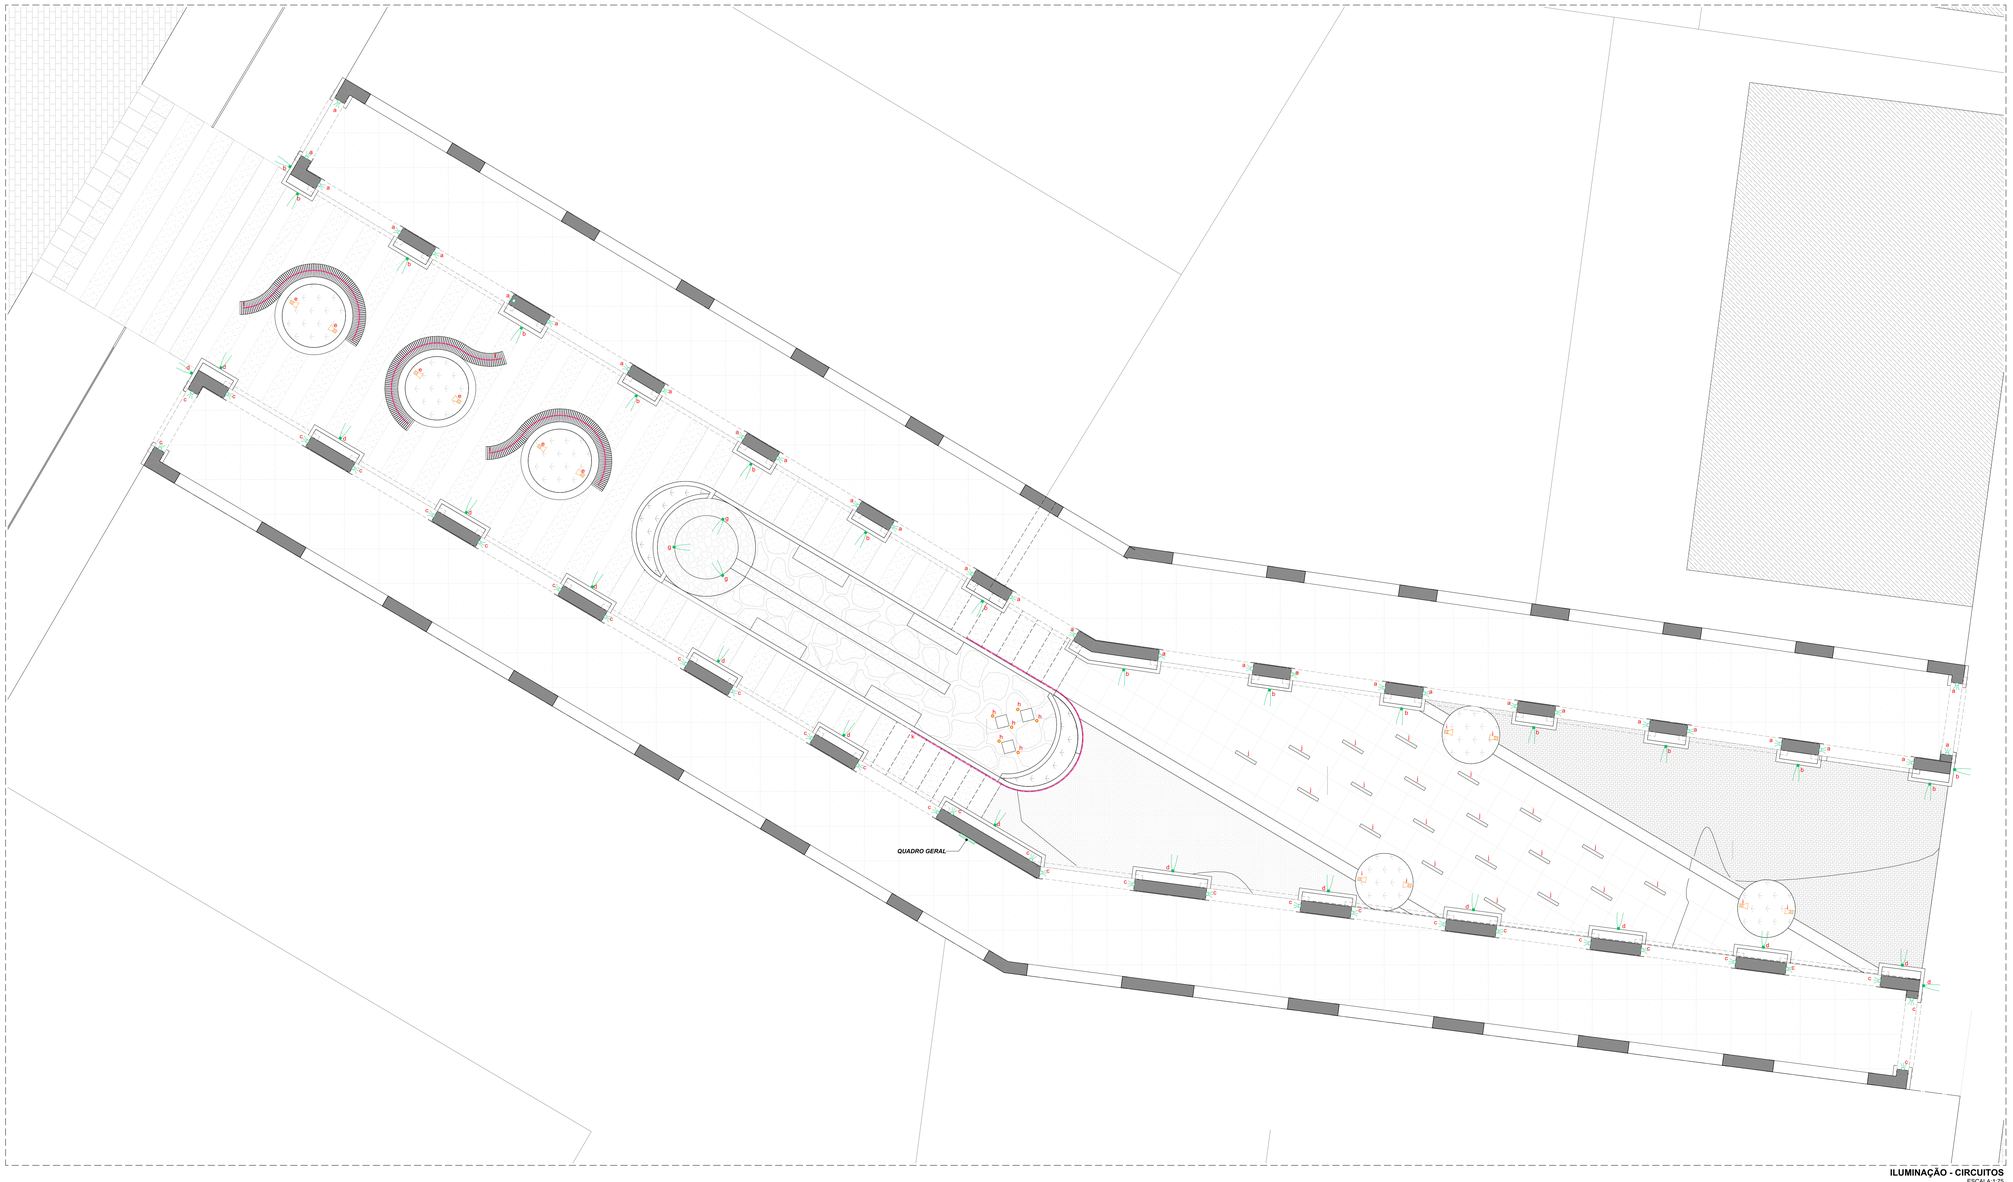Protocolo: 23727/2026
Documento digital, verifique em: https://vendanova.essencialbpms.com.br/governo-digital.html#!/portal/
Identificador: 6a1ce72c92b4f94c2f80f9ada23a6c542




**ILUMINAÇÃO - CIRCUITOS**
ESCALA 1:75

RUA VENDA NOVA

| ENDEREÇO | CIDADE | ESTADO |
|---|---|---|
| RUA MARCOLINA DESTEFANI ZANDONADI, VILA BETÂNEA | VENDA NOVA DO IMIGRANTE | ES |

PROPRIETÁRIO
**PREFEITURA MUNICIPAL**

AUTOR DO PROJETO
**EMÍLIO CALIMAN TERRA**
CAU: A154466-7

RESPONSÁVEL TÉCNICO

EMÍLIO CALIMAN
ESCRITÓRIO DE ARQUITETURA


| FASE PROJETO | DIMENSÃO DA PRANCHA | REV | DATA |
|---|---|---|---|
| **PROJETO EXECUTIVO** | **A0** | **00** | **13/12/2023** |

CONTEÚDO
**ILUMINAÇÃO CIRCUITOS**

FOLHA
**06/09**

ARQUIVO DIGITAL GEO 21 - RUA VENDA NOVA 07.pln
DIREITOS AUTORAIS RESERVADOS – PROIBIDO REPRODUÇÃO, DIVULGAÇÃO OU ALTERAÇÃO SEM ORDEM EXPRESSA DO AUTOR

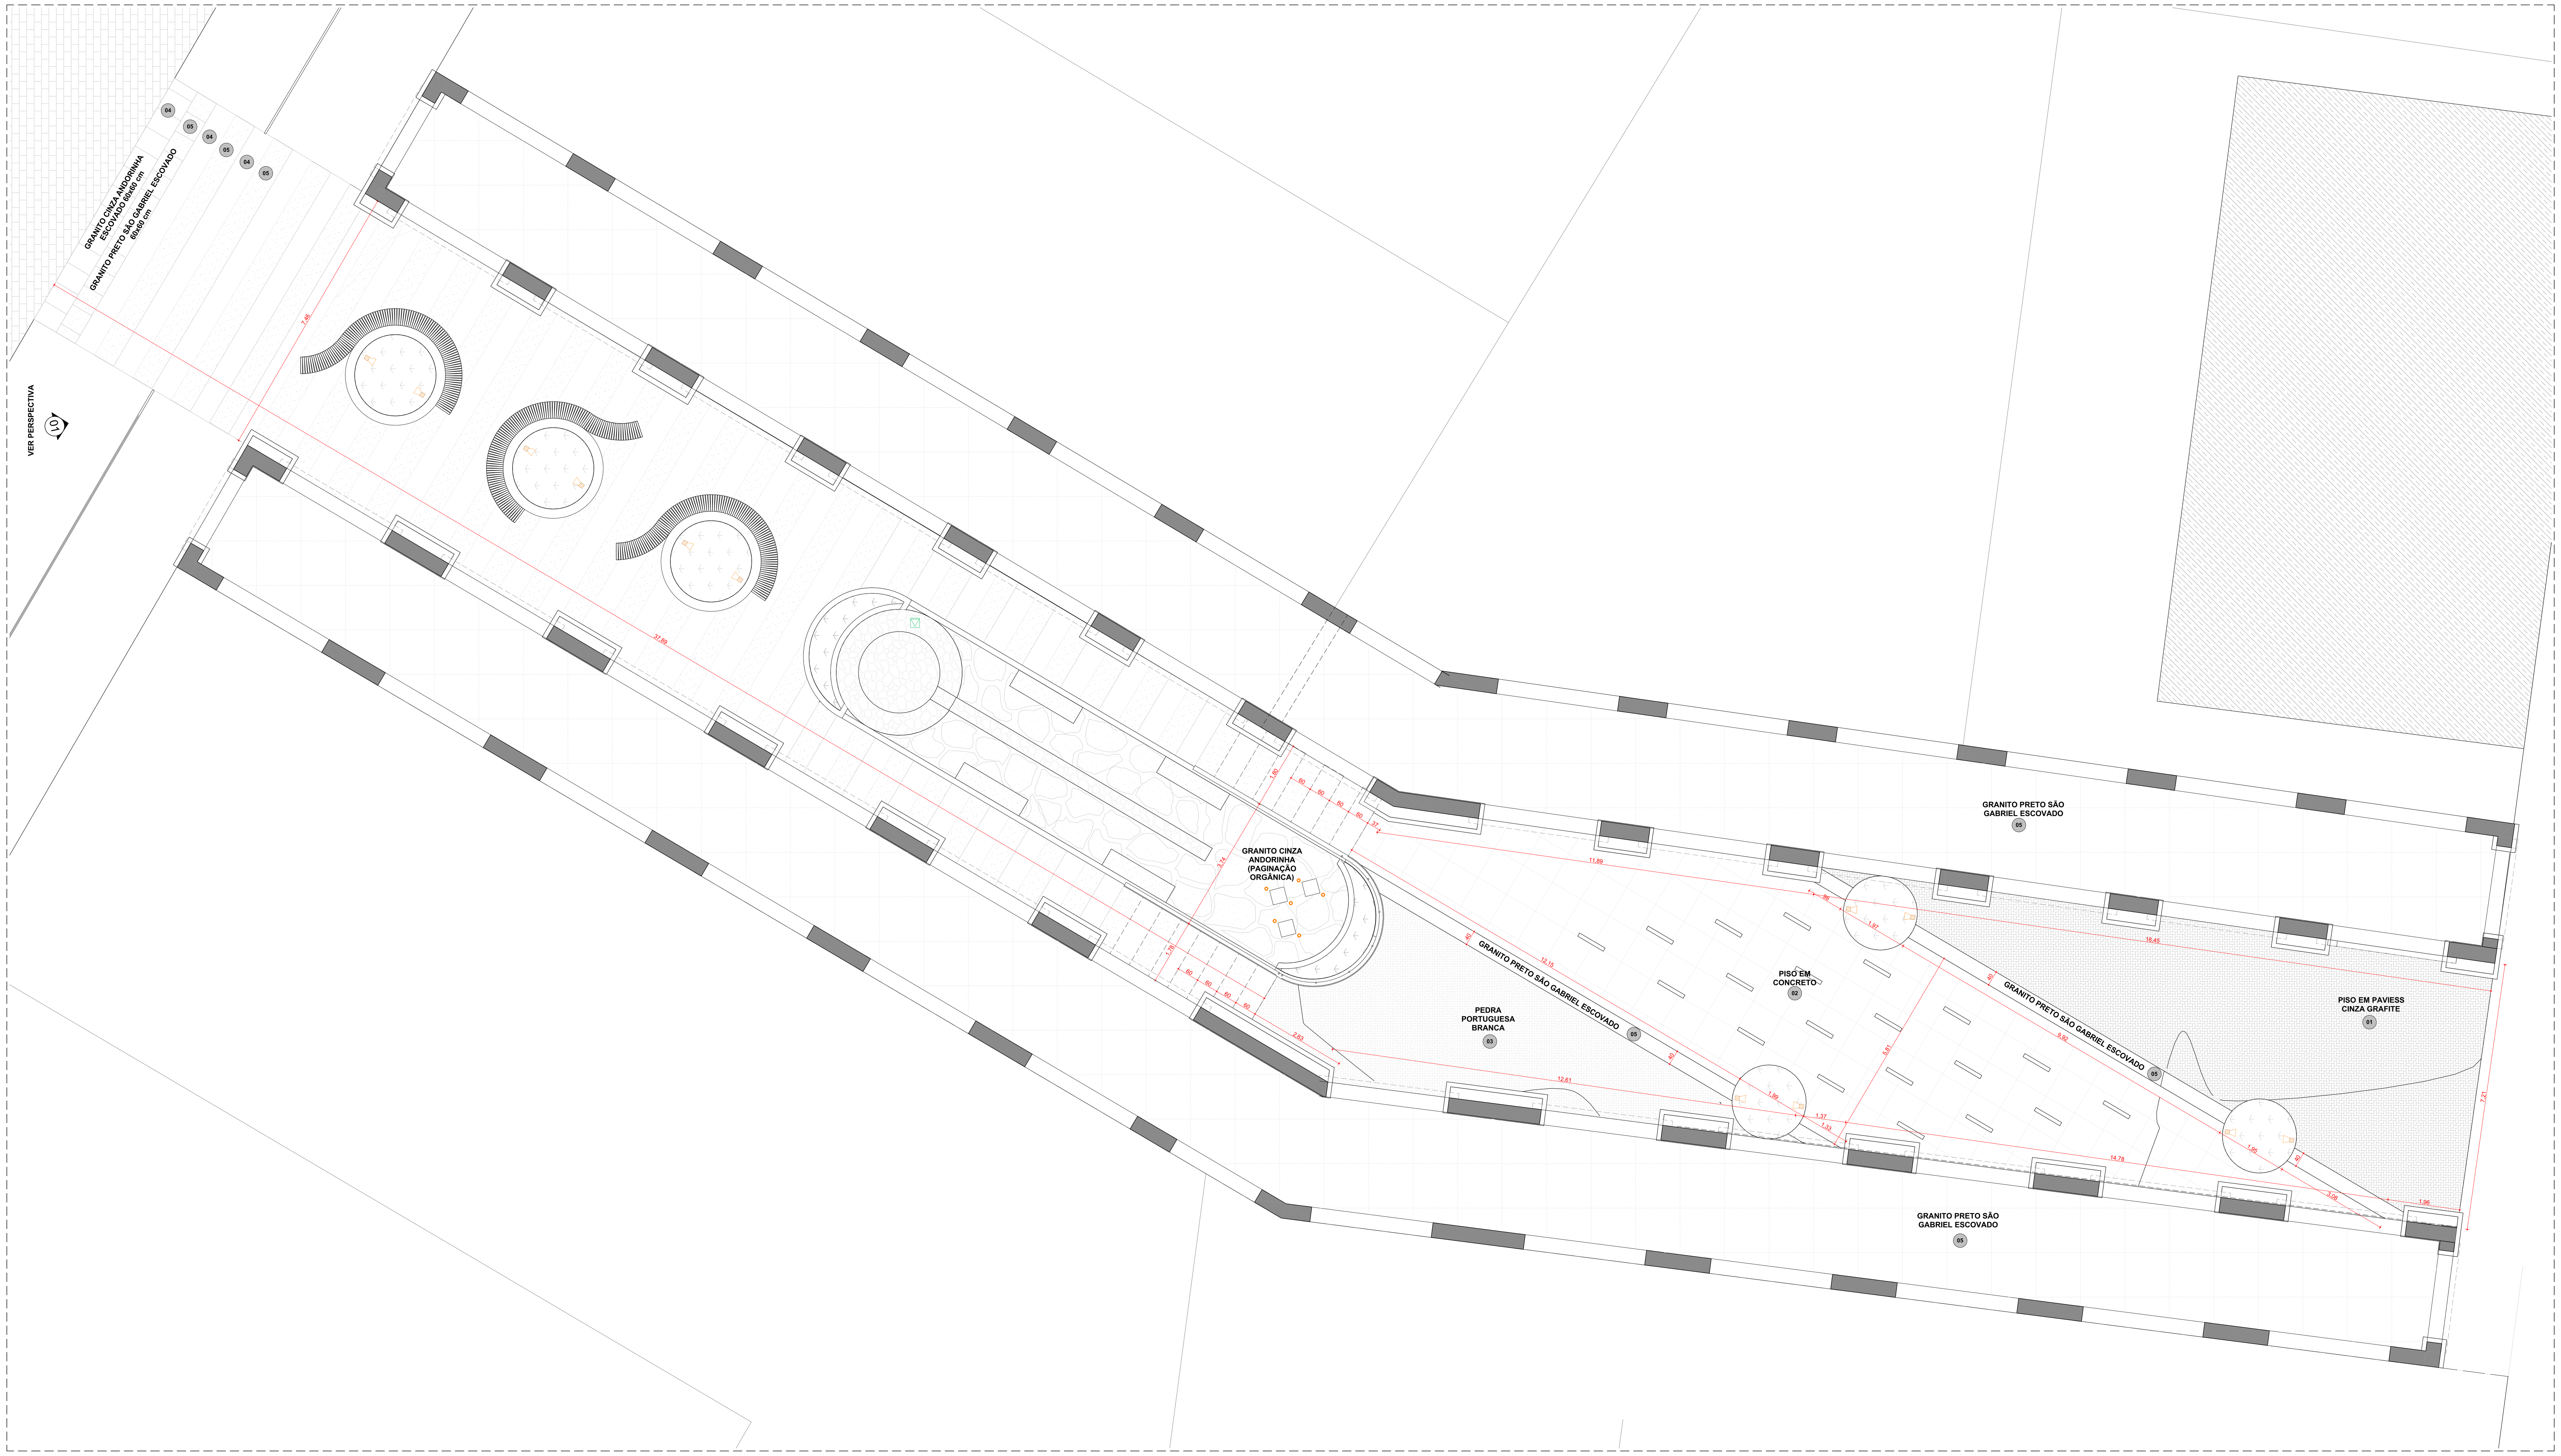Protocolo: 23727/2026
Documento digital, verifique em: https://vendanova.essencialbpms.com.br/governo-digital.html#!/portal/
Identificador: 6a1ce72c92b4f94c2f0d9ada23a6c542




**PLANTA DE ACABAMENTOS**
ESCALA:1:75

| ESPECIFICAÇÃO E QUANTITATIVO DE PISOS | | |
|---|---|---|
| **LEGENDA** | **ESPECIFICAÇÃO** | **QUANT. (m²)** |
| 01 | PISO PAVIESS CINZA GRAFITE | 64,81 |
| 02 | PISO EM CONCRETO | 99,67 |
| 03 | PEDRA PORTUGUESA BRANCA | 34,69 |
| 04 | GRANITO CINZA ANDORINHA | 127,01 |
| 05 | GRANITO PRETO ESCOVADO SÃO GABRIEL | 482,53 |




**PERSPECTIVA**

## RUA VENDA NOVA

| ENDEREÇO | CIDADE | ESTADO |
|---|---|---|
| RUA MARCOLINA DESTEFANI ZANDONADI, VILA BETÂNEA | VENDA NOVA DO IMIGRANTE | ES |

PROPRIETÁRIO
**PREFEITURA MUNICIPAL**

AUTOR DO PROJETO
**EMÍLIO CALIMAN TERRA**
CAU: A154466-7

RESPONSÁVEL TÉCNICO

EMÍLIO CALIMAN
ESCRITÓRIO DE ARQUITETURA

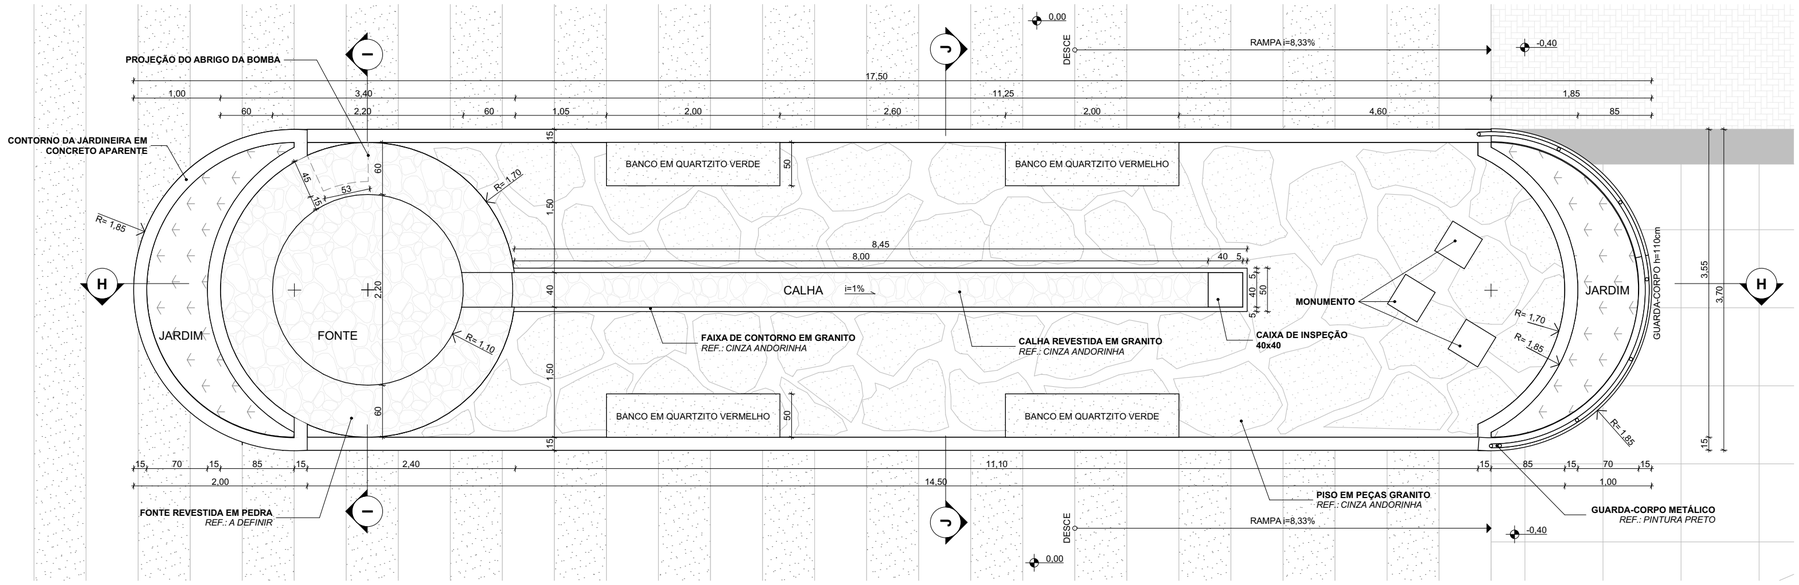
| FASE PROJETO | DIMENSÃO DA PRANCHA | REV | DATA |
|---|---|---|---|
| **PROJETO EXECUTIVO** | **A0** | **00** | **13/12/2023** |

CONTEÚDO
**ACABAMENTOS**


FOLHA
**07/09**

ARQUIVO DIGITAL: 2021.35 - RUA VENDA NOVA 07.pln
DIREITOS AUTORAIS RESERVADOS - PROIBIDO REPRODUÇÃO, DIVULGAÇÃO OU ALTERAÇÃO SEM ORDEM EXPRESSA DO AUTOR


Protocolo: 23727/2026
Documento digital, verifique em: https://vendanova.essencialbpms.com.br/governo-digital.html#!/portal/
Identificador: 6a1ce72c9284f94c280d9ada23a6c542





## PLANTA BAIXA FONTE
ESCALA:1:50

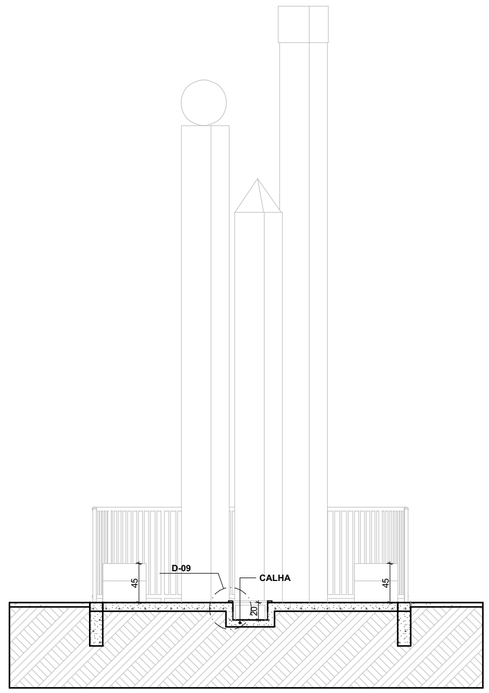



## CORTE J-J
ESCALA:1:50

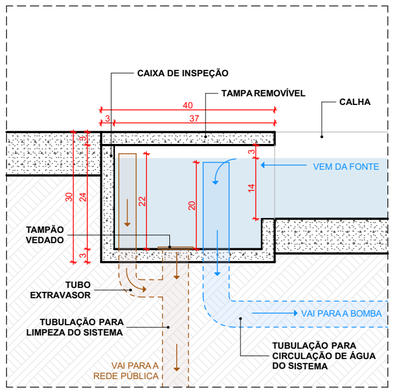



## DET. 08 - CAIXA DE INSPEÇÃO
ESCALA:1:10

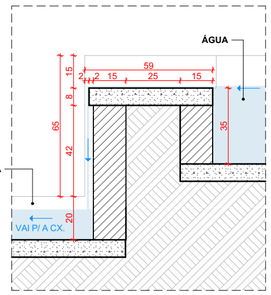



## DET. 07 - BORDA DA FONTE
ESCALA:1:20

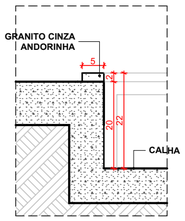



## DET. 09 - BORDA CALHA
ESCALA:1:10

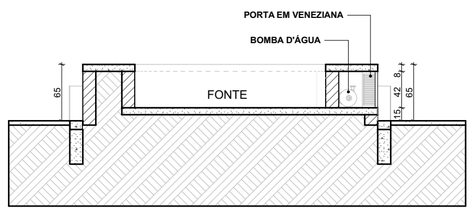


## CORTE I-I
ESCALA:1:50

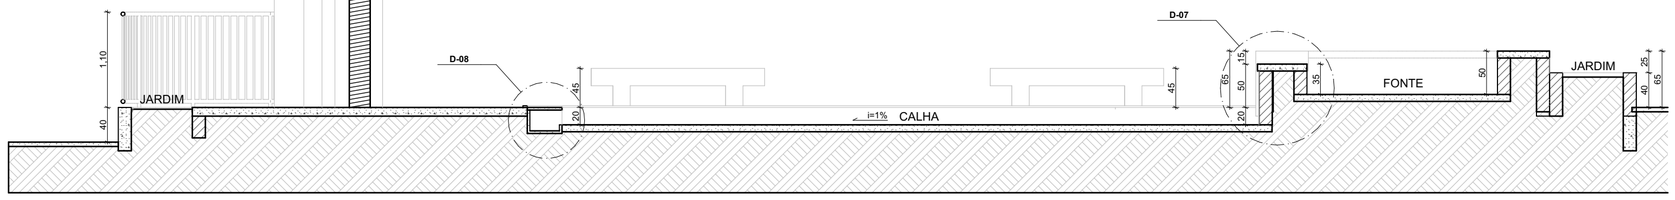


## CORTE H-H
ESCALA:1:50

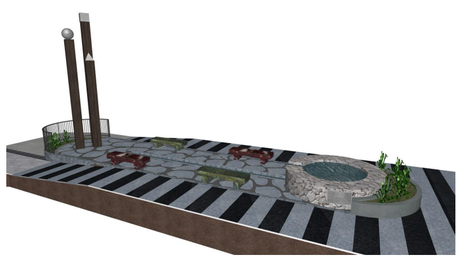

## PERSPECTIVA 01



## PERSPECTIVA 02



## PERSPECTIVA 03

# RUA VENDA NOVA

| ENDEREÇO | CIDADE | ESTADO |
|---|---|---|
| RUA MARCOLINA DESTEFANI ZANDONADI<br>VILA BETÂNEA | VENDA NOVA DO IMIGRANTE | ES |

PROPRIETÁRIO

**PREFEITURA MUNICIPAL**
000.000.000-00

AUTOR DO PROJETO

**EMÍLIO CALIMAN TERRA**
CAU: A154466-7

EMÍLIO CALIMAN
ESCRITÓRIO DE ARQUITETURA

| FASE PROJETO | DIMENSÃO DA PRANCHA | ESCALA | DATA |
|---|---|---|---|
| **PROJETO EXECUTIVO** | **A2** | **INDICADA** | **13/12/2023** |

CONTEÚDO

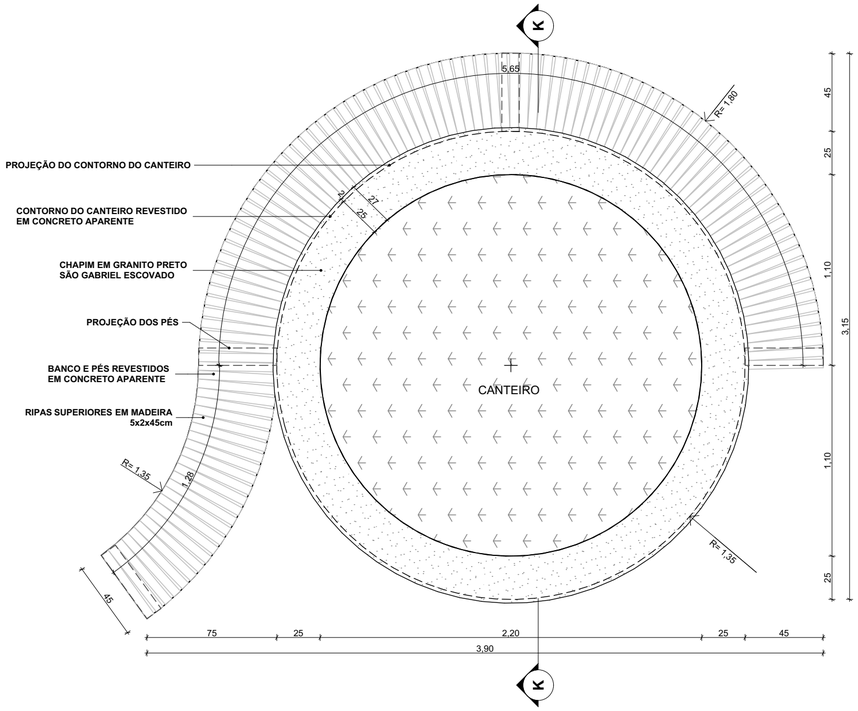
**FONTE**

FOLHA


**08/09**

ARQUIVO DIGITAL: 2021.35 - RUA VENDA NOVA 07.pln
DIREITOS AUTORAIS RESERVADOS - PROIBIDO REPRODUÇÃO, DIVULGAÇÃO OU ALTERAÇÃO SEM ORDEM EXPRESSA DO AUTOR


Protocolo: 23727/2026
Documento digital, verifique em: https://vendanova.essencialbpms.com.br/governo-digital.html#!/portal/
Identificador: 6a1ce72c9284f94c280d9ada23a6c542





## VISTA SUPERIOR - BANCOS CANTEIRO
ESCALA:1:25

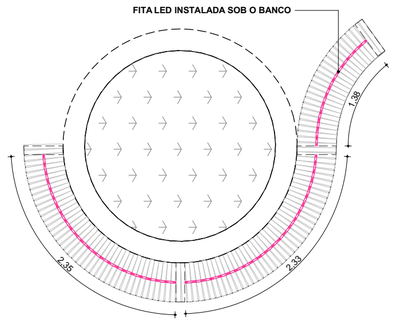



## ILUMINAÇÃO - BANCOS CANTEIRO
ESCALA:1:50

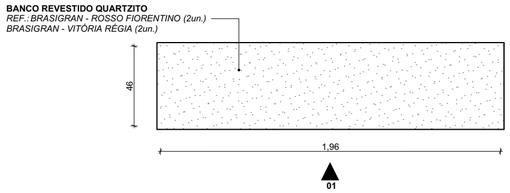



## VISTA SUPERIOR - BANCOS QUARTZITO
ESCALA:1:25

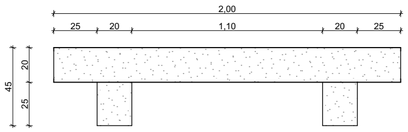



## VISTA 01 - BANCOS QUARTZITO
ESCALA:1:25

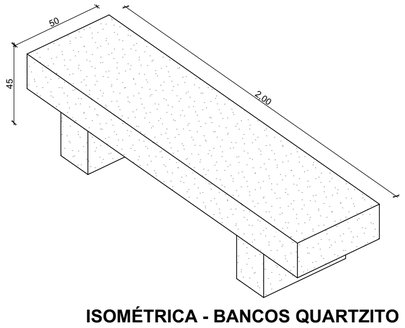



## ISOMÉTRICA - BANCOS QUARTZITO
ESCALA:1:25

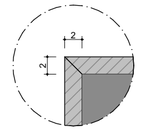



## DET.04 - MEIA ESQUADRIA
ESCALA:1:5

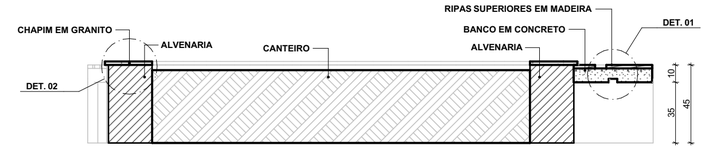



## CORTE K-K
ESCALA:1:25

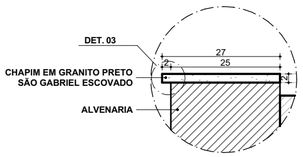



## DET. 02 CHAPIM
ESCALA:1:10

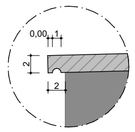



## DET.03 - PINGADERIA
ESCALA:1:5

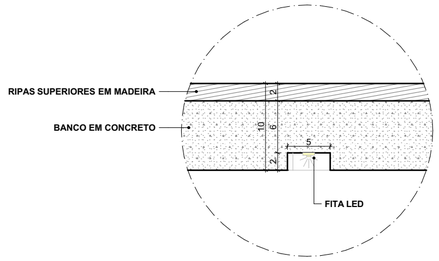


## DET. 01 ILUMINAÇÃO
ESCALA:1:5

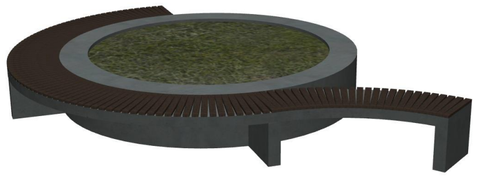


## PERSPECTIVA 01 - BANCO CANTEIRO

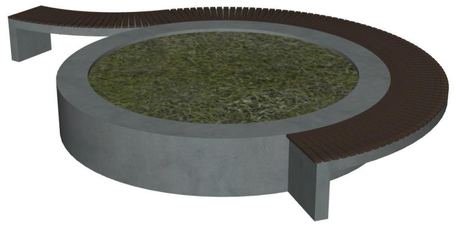

## PERSPECTIVA 02 - BANCO CANTEIRO


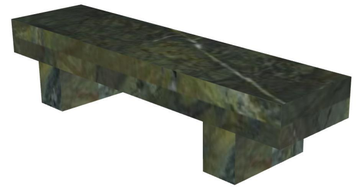
## PERSPECTIVA BANCO ROSSO FIORENTINO



## PERSPECTIVA BANCO VITÓRIA RÉGIA

# RUA VENDA NOVA

| ENDEREÇO | CIDADE | ESTADO |
|---|---|---|
| RUA MARCOLINA DESTEFANI ZANDONADI<br>VILA BETÂNEA | VENDA NOVA DO IMIGRANTE | ES |

PROPRIETÁRIO
**PREFEITURA MUNICIPAL**
000.000.000-00

AUTOR DO PROJETO
**EMÍLIO CALIMAN TERRA**
CAU: A154466-7

EMÍLIO CALIMAN
ESCRITÓRIO DE ARQUITETURA

| FASE PROJETO | DIMENSÃO DA PRANCHA | ESCALA | DATA |
|---|---|---|---|
| **PROJETO EXECUTIVO** | **A2** | **INDICADA** | **13/12/2023** |

CONTEÚDO
**BANCOS**

FOLHA
**09/09**

ARQUIVO DIGITAL: 2021.35 - RUA VENDA NOVA 07.pln
DIREITOS AUTORAIS RESERVADOS - PROIBIDO REPRODUÇÃO, DIVULGAÇÃO OU ALTERAÇÃO SEM ORDEM EXPRESSA DO AUTOR

Protocolo: 23727/2026
Documento digital, verifique em: https://vendanova.essencialbpms.com.br/governo-digital.html#!/portal/
Identificador: 6a1ce72c9284f94c280d9ada23a6c542