


PROJETO:	FECHAMENTO DAS GAVETAS NO CEMITÉRIO	DATA:	OUTUBRO/2022	ESCALA:	INDICADA
LOCAL:	PROVIDÊNCIA, VENDA NOVA DO IMIGRANTE, ES	RESPONSÁVEL TÉCNICO	 LUAN SARTI BRUNELI ENGENHEIRO CIVIL CREA/ES 001883/D		
PROPRIETÁRIO:	PREFEITURA MUNICIPAL DE VENDA NOVA DO IMIGRANTE				
			1/2		

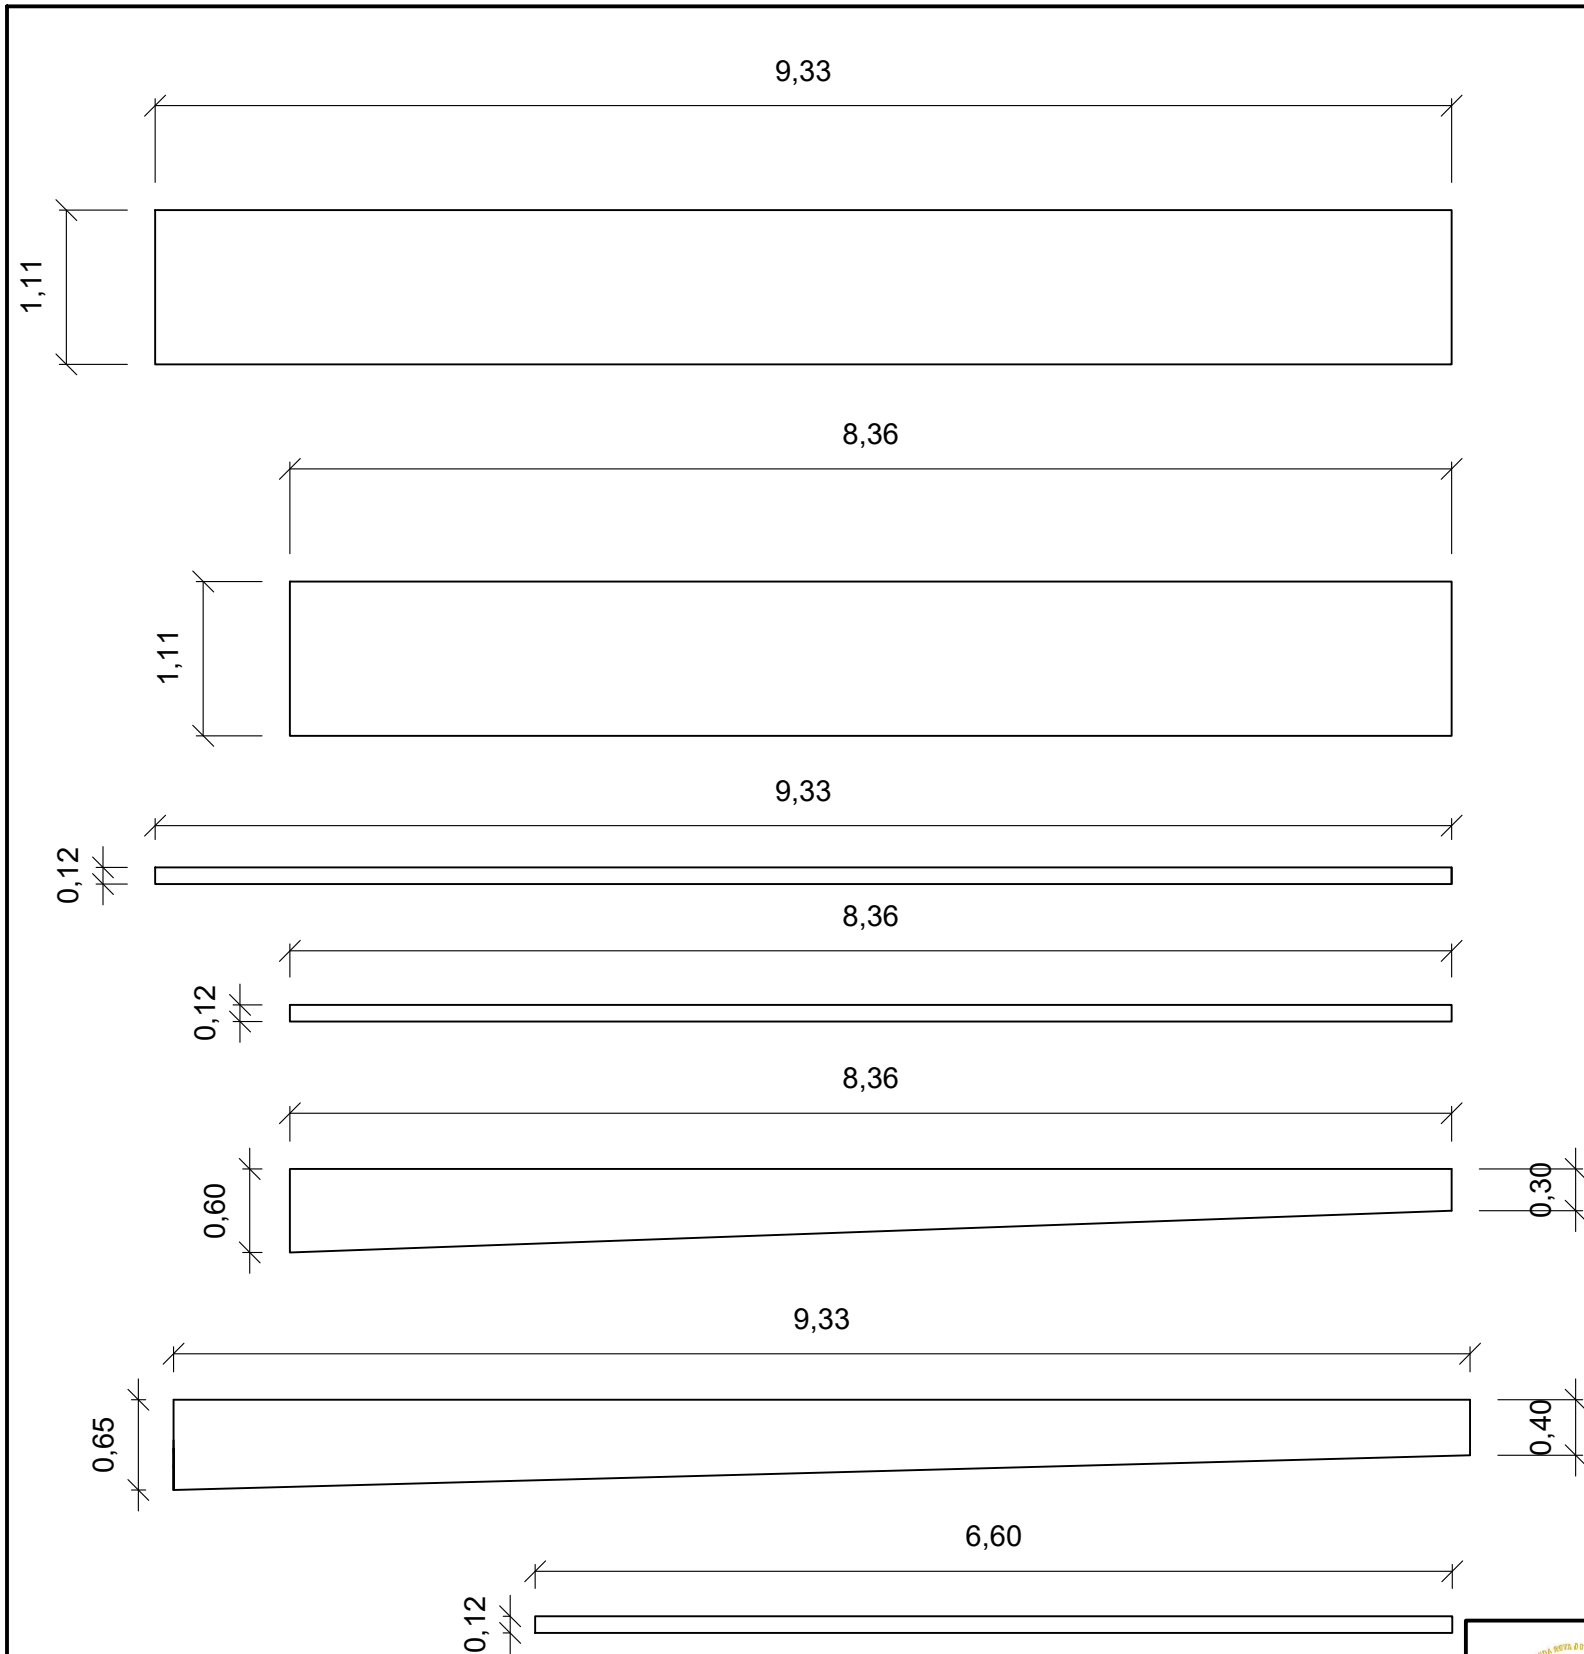

① Detalhe das pedras de fechamento superior das gavetas
esc.: 1/50



PREFEITURA MUNICIPAL DE VENDA NOVA DO IMIGRANTE - ES
SECRETARIA MUNICIPAL DE OBRAS E INTRAESTRUTURA URBANA

PROJETO:	DATA:	ESCALA:
FECHAMENTO DAS GAVETAS NO CEMITÉRIO	OUTUBRO/2022	INDICADA
LOCAL:	RESPONSÁVEL TÉCNICO	FOLHA:
PROPRETÁRIO:	LUAN SARTI BRUNELI ENGENHEIRO CIVIL CREA/ES 00108533/D	2/2