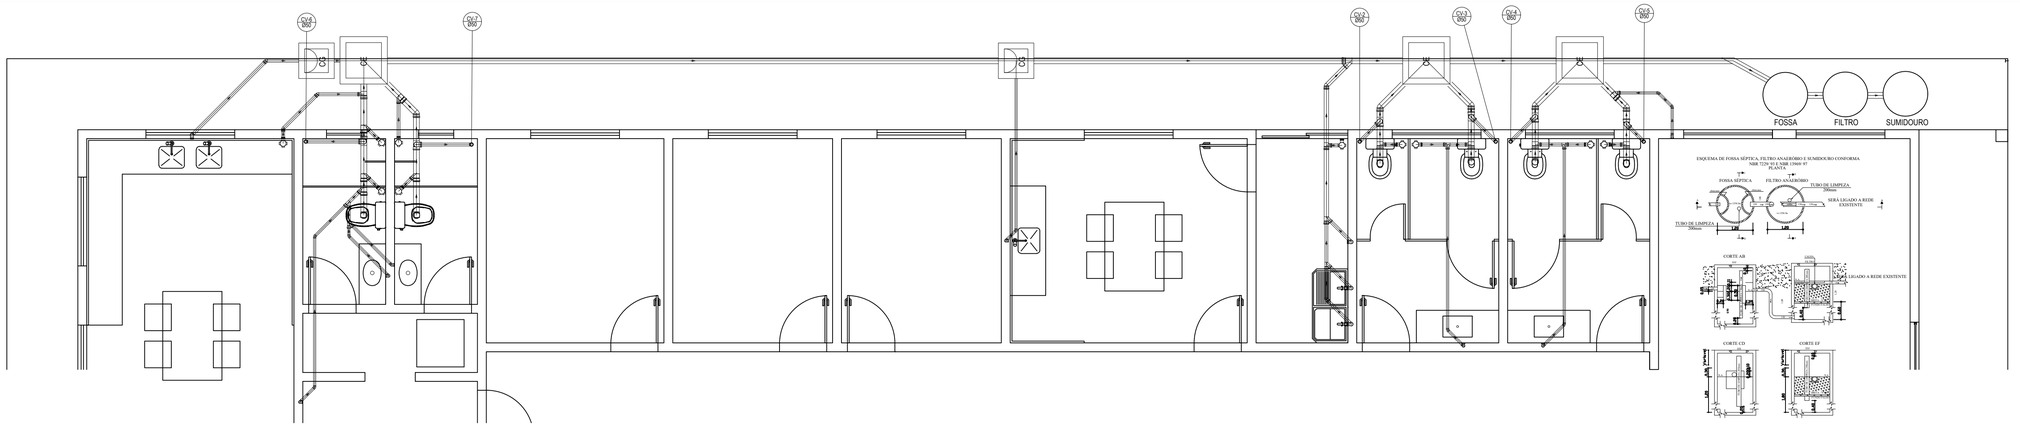

DETALHES DAS TUBULAÇÕES DO PAV. TÉRREO

ESCALA 1:50

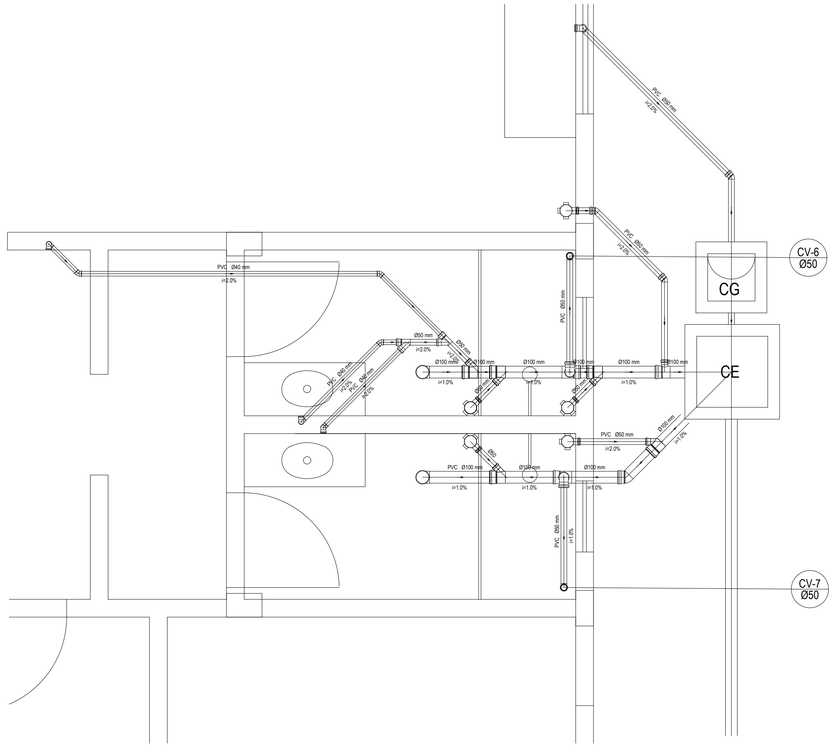

DETALHE BANHEIRO PÚBLICO

ESCALA 1:25

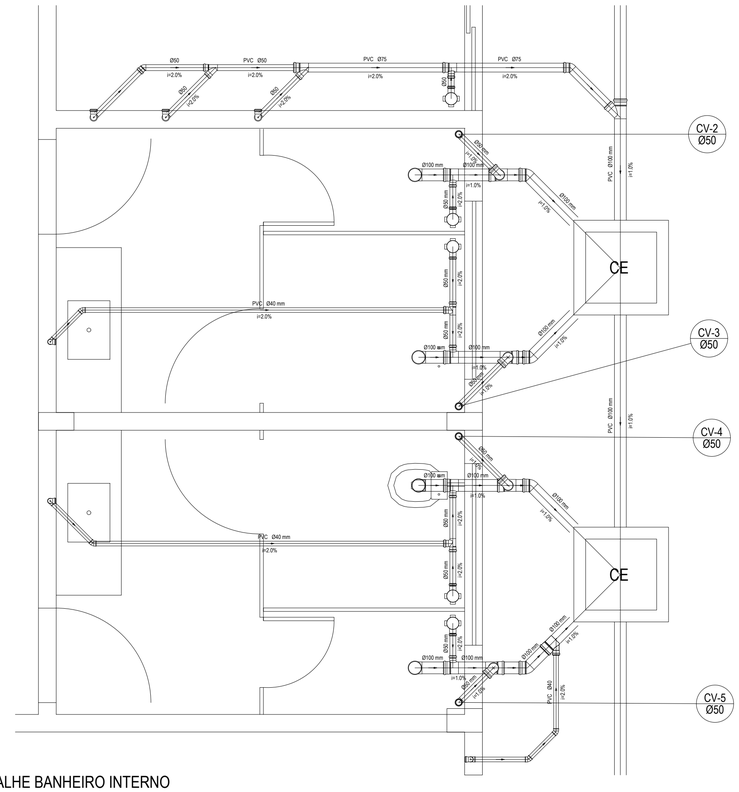

DETALHE BANHEIRO INTERNO

ESCALA 1:25

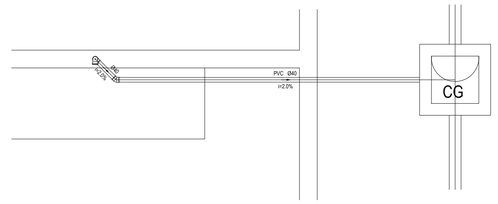

DETALHE COZINHA

ESCALA 1:25

CAIXA DE GORDURA 60x60cm

ESCALA 1:20

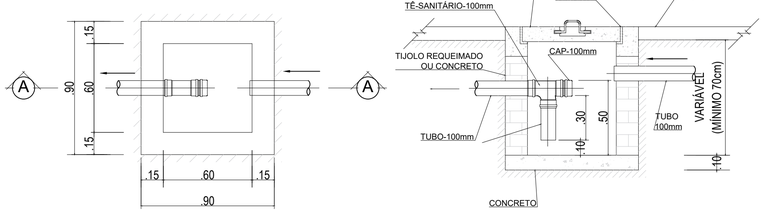

PLANTA — CORTE A-A

CAIXA DE INSPEÇÃO 60x60cm

ESCALA 1:20

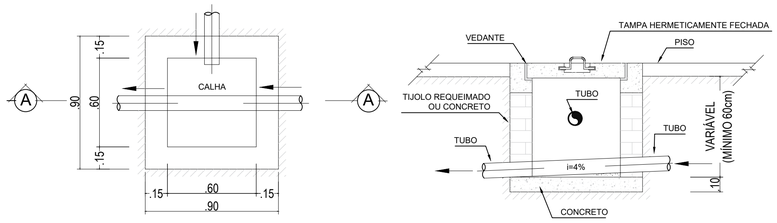

PLANTA — CORTE A-A

Lista de Materiais

Água

Caixas de Passagem	
Caixa de gordura	
CG 60x60 cm	2 pç
Caixa de inspeção esgoto simples	
CE- 60x60 cm	3 pç
PVC Acessórios	
Caixa sifonada	
100x100x50	10 pç
Sifão de copo p/ pia e lavatório	
1" - 1.1/2"	5 pç
1" - 2"	1 pç
Sifão flexível c/ Adaptador	
1.1/4" - 2"	2 pç
Válvula p/ lavatório e tanque	
1"	4 pç
Válvula p/ pia	
1"	2 pç
Válvula p/ tanque	
40 mm	2 pç
PVC Esgoto	
Curva 90 curta	
40 mm	7 pç
Joelho 45	
100 mm	5 pç
40 mm	8 pç
50 mm	4 pç
75 mm	1 pç
Joelho 90	
100 mm	6 pç
50 mm	8 pç
Joelho 90 c/anel p/ esgoto secundário	
40 mm - 1.1/2"	7 pç
Junção simples	
100 mm - 50 mm	9 pç
100 mm - 75 mm	1 pç
50 mm - 50 mm	3 pç
75 mm - 50 mm	1 pç
Tubo rígido c/ ponta lisa	
100 mm - 4"	37.76 m
40 mm	21.14 m
50 mm - 2"	13.50 m
75 mm - 3"	2.45 m
Tê sanitário	
100 mm - 50 mm	5 pç
50 mm -50 mm	2 pç
75 mm - 50 mm	1 pç

Esgoto

PVC Esgoto	
Joelho 90	
50 mm	8 pç
75 mm	6 pç
Tubo rígido c/ ponta lisa	
50 mm - 2"	27.23 m
Tê sanitário	
100 mm - 75 mm	6 pç
Luva simples	
50 mm	6 pç
Terminal de ventilação	
50 mm	6 pç

Legenda Detalhada

Bebedouro	
PVC Esgoto	
Curva 90 curta	
40 mm	1 pç
Joelho 90 c/anel p/ esgoto secundário	
40 mm - 1.1/2"	1 pç
Tubo rígido c/ ponta lisa	
40 mm	0.60 m
Caixa Sifonada	
PVC Acessórios	
Caixa sifonada	
100x100x50	1 pç
CE — Caixas Inspeção Esgoto Simples	
Caixas de Passagem	
Caixa de inspeção esgoto simples	
CE- 60x60 cm	1 pç
CG — Caixas de Gordura	
Caixas de Passagem	
Caixa de gordura	
CG 60x60 cm	1 pç
Joelho 45	
PVC Esgoto	
Joelho 45	
40 mm	1 pç
Joelho 90- coluna	
PVC Esgoto	
Joelho 90	
50 mm	1 pç
Junção simples	
PVC Esgoto	
Junção simples	
100 mm - 50 mm	1 pç
Lavatório Residencial com sifão	
PVC Acessórios	
Sifão de copo p/ pia e lavatório	
1" - 1.1/2"	1 pç
Válvula p/ lavatório e tanque	
1"	1 pç
PVC Esgoto	
Curva 90 curta	
40 mm	1 pç
Joelho 90 c/anel p/ esgoto secundário	
40 mm - 1.1/2"	1 pç
Tubo rígido c/ ponta lisa	
40 mm	0.60 m
Lavatório de Uso Geral	
PVC Acessórios	
Sifão de copo p/ pia e lavatório	
1" - 1.1/2"	1 pç
Válvula p/ lavatório e tanque	
1"	1 pç
PVC Esgoto	
Curva 90 curta	
40 mm	1 pç
Joelho 90 c/anel p/ esgoto secundário	
40 mm - 1.1/2"	1 pç
Tubo rígido c/ ponta lisa	
40 mm	0.60 m
Máquina de Lavar Roupas DN 50mm	
PVC Esgoto	
Joelho 90	
50 mm	2 pç
Tubo rígido c/ ponta lisa	
50 mm - 2"	0.60 m
Pia de Cozinha Industrial - Lavagem de panelas com Sifão	
PVC Acessórios	
Sifão de copo p/ pia e lavatório	
1" - 2"	1 pç
Válvula p/ pia	
1"	1 pç
PVC Esgoto	
Joelho 90	
50 mm	2 pç
Tubo rígido c/ ponta lisa	
50 mm - 2"	0.60 m
Pia de Cozinha Residencial com Sifão 40mm	
PVC Acessórios	
Sifão de copo p/ pia e lavatório	
1" - 1.1/2"	1 pç
Válvula p/ pia	
1"	1 pç
PVC Esgoto	
Curva 90 curta	
40 mm	1 pç
Joelho 90 c/anel p/ esgoto secundário	
40 mm - 1.1/2"	1 pç
Tubo rígido c/ ponta lisa	
40 mm	0.60 m
Ramais de Ventilação	
PVC Esgoto	
Joelho 90	
75 mm	1 pç
Tê sanitário	
100 mm - 75 mm	1 pç
Tanque de Lavar Roupas DN 50mm	
PVC Acessórios	
Sifão flexível c/ Adaptador	
1.1/4" - 2"	1 pç
Válvula p/ tanque	
40 mm	1 pç
PVC Esgoto	
Joelho 90	
50 mm	2 pç
Tubo rígido c/ ponta lisa	
50 mm - 2"	0.60 m
Tê sanitário	
PVC Esgoto	
Tê sanitário	
100 mm - 50 mm	1 pç
Vaso Sanitário c/ J60°	
PVC Esgoto	
Joelho 90	
100 mm	1 pç

Luva simples - coluna	Terminal de ventilação
PVC Esgoto	PVC Esgoto
Luva simples	Terminal de ventilação
50 mm — 1 pç	50 mm — 1 pç

PREFEITURA MUNICIPAL DE VENDA NOVA DO IMIGRANTE - ES

Projeto:	PROJETO HIDROSSANITÁRIO - CRAS - ALTO CAXIXE
Conteúdo:	ESGOTO SANITÁRIO
Local:	AV. NELSON MIEIS, S/N, ALTO CAXIXE, V.N.I. - ES
Data: 27/04/2026	Escala: Indicada — Prancha: 01/01 - A1
Proprietário: Prefeitura Municipal de Venda Nova do Imigrante - ES	Responsável Técnico: LUCAS RANGEL RODRIGUES:15538404706 — LUCAS RANGEL RODRIGUES ENGENHEIRO CIVIL CREA - ES 054640/D

Protocolo: 109427/2025
Documento digital, verifique em: https://vendanova.essencialbpms.com.br/governo-digital.html#!/portal/
Identificador: 75eae076c5b66ef4a54ba63f6286e405