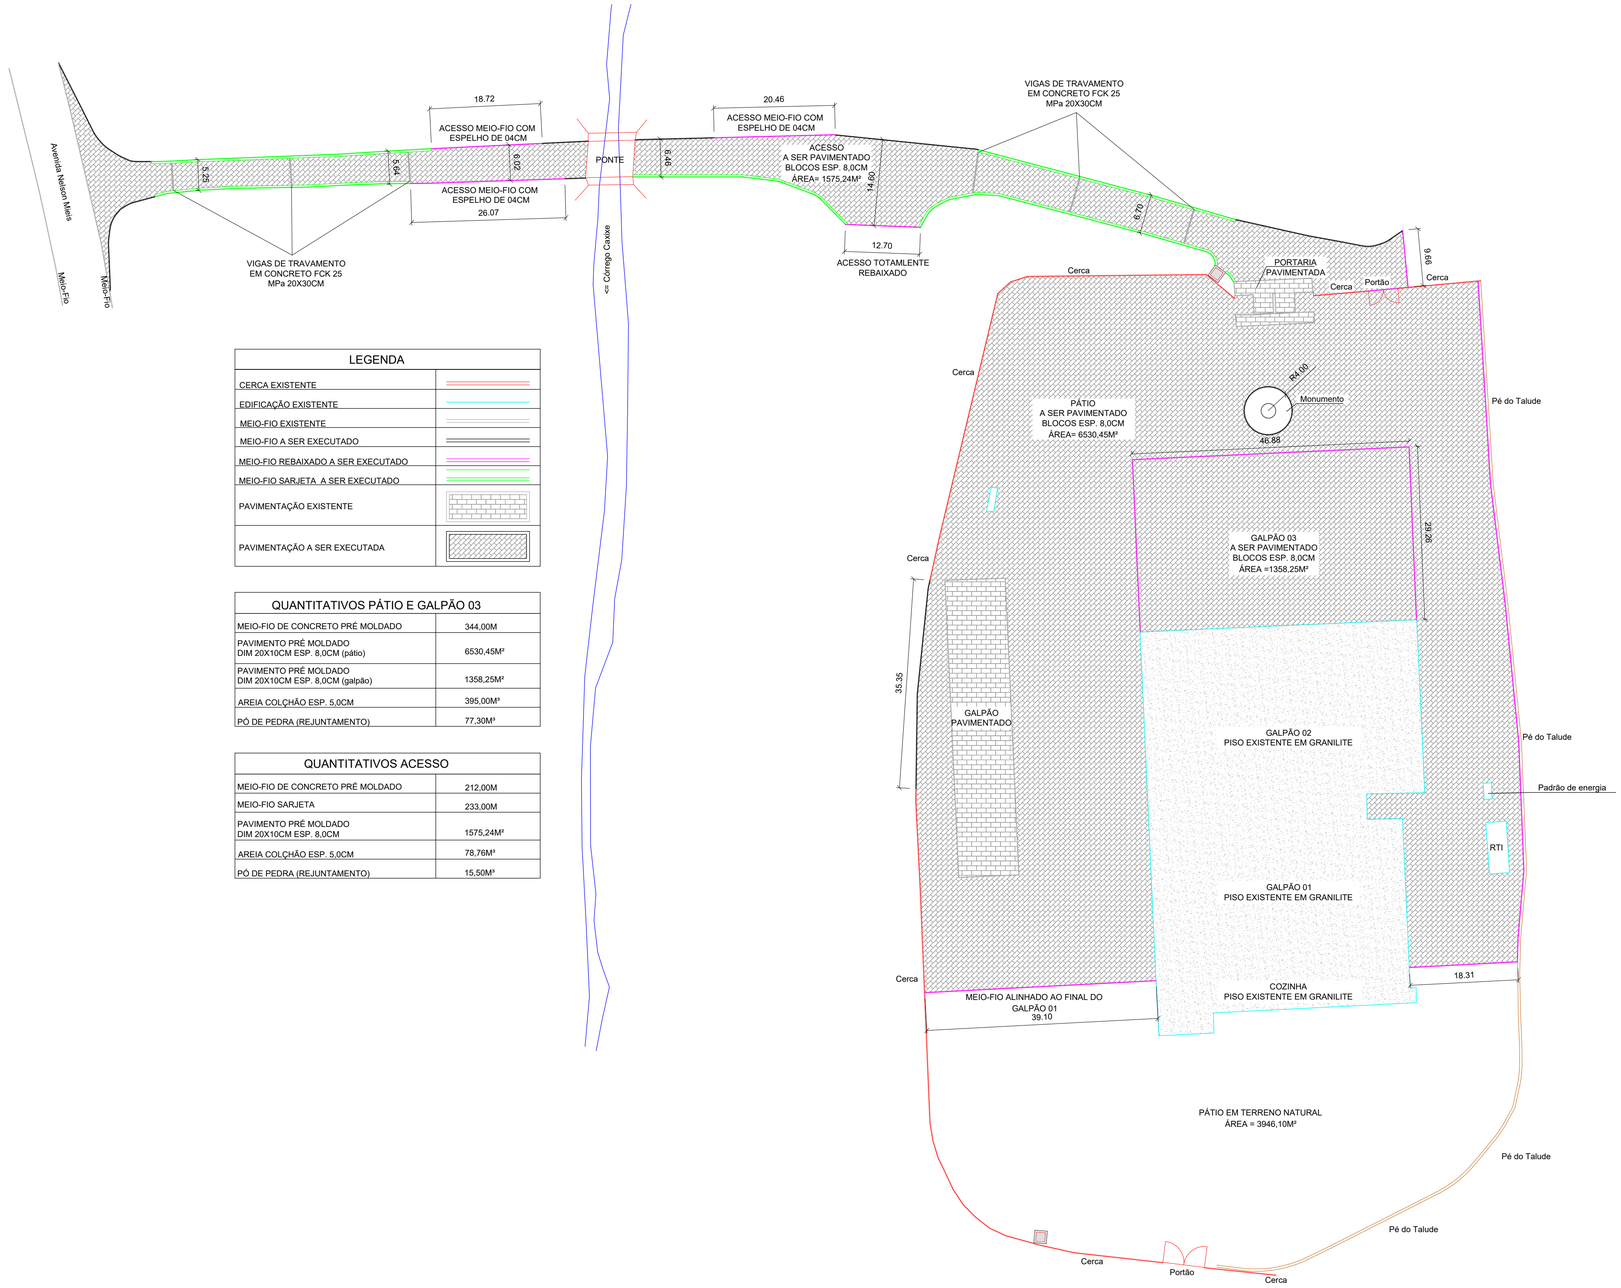

LEGENDA	
CERCA EXISTENTE	
EDIFICAÇÃO EXISTENTE	
MEIO-FIO EXISTENTE	
MEIO-FIO A SER EXECUTADO	
MEIO-FIO REBAIXADO A SER EXECUTADO	
MEIO-FIO SARJETA A SER EXECUTADO	
PAVIMENTAÇÃO EXISTENTE	
PAVIMENTAÇÃO A SER EXECUTADA	

QUANTITATIVOS PÁTIO E GALPÃO 03	
MEIO-FIO DE CONCRETO PRÉ MOLDADO	344,00M
PAVIMENTO PRÉ MOLDADO DIM 20X10CM ESP. 8,0CM (pátio)	6530,45M²
PAVIMENTO PRÉ MOLDADO DIM 20X10CM ESP. 8,0CM (galpão)	1358,25M²
AREIA COLÇHÃO ESP. 5,0CM	395,00M³
PÓ DE PEDRA (REJUNTAMENTO)	77,30M³

QUANTITATIVOS ACESSO	
MEIO-FIO DE CONCRETO PRÉ MOLDADO	212,00M
MEIO-FIO SARJETA	233,00M
PAVIMENTO PRÉ MOLDADO DIM 20X10CM ESP. 8,0CM	1575,24M²
AREIA COLÇHÃO ESP. 5,0CM	78,76M³
PÓ DE PEDRA (REJUNTAMENTO)	15,50M³

1 PLANTA DE PAVIMENTAÇÃO
ESCALA 1:500

A1 (841mm x 594mm)

LUAN BRUNELI ENGENHARIA
Engenheiro Civil
E-mail: luanbruneliengenharia@gmail.com / Tel.: (28) 9 9907-9396

TÍTULO: PROJETO DE PAVIMENTAÇÃO
DATA: 19/06/2023
CONTEÚDO: PLANTA DE PAVIMENTAÇÃO
LOCAL: Distrito de Alto Caxixe, Venda Nova do Imigrante-ES, CEP 29375-000
ASSINATURAS:
LUAN SARTI BRUNELI:15514216748 — Assinado de forma digital por LUAN SARTI BRUNELI:15514216748 Dados: 2026.07.07 07:29:39 -03'00
16748
Conselho de Desenvolvimento Comunitário de Alto Caxixe
Proprietário
CNPJ: 31.721.038/0001-87
Luan Sarti Bruneli
Engenheiro Civil
CREA ES-0048833/D
FOLHAS: 01/03

Protocolo: 15891/2026
Documento digital, verifique em: https://vendanova.essencialhpms.com.br/governo-digital.html#!/portal/
Identificador: bf5dcb5c63f591e84f7339781276f2550