




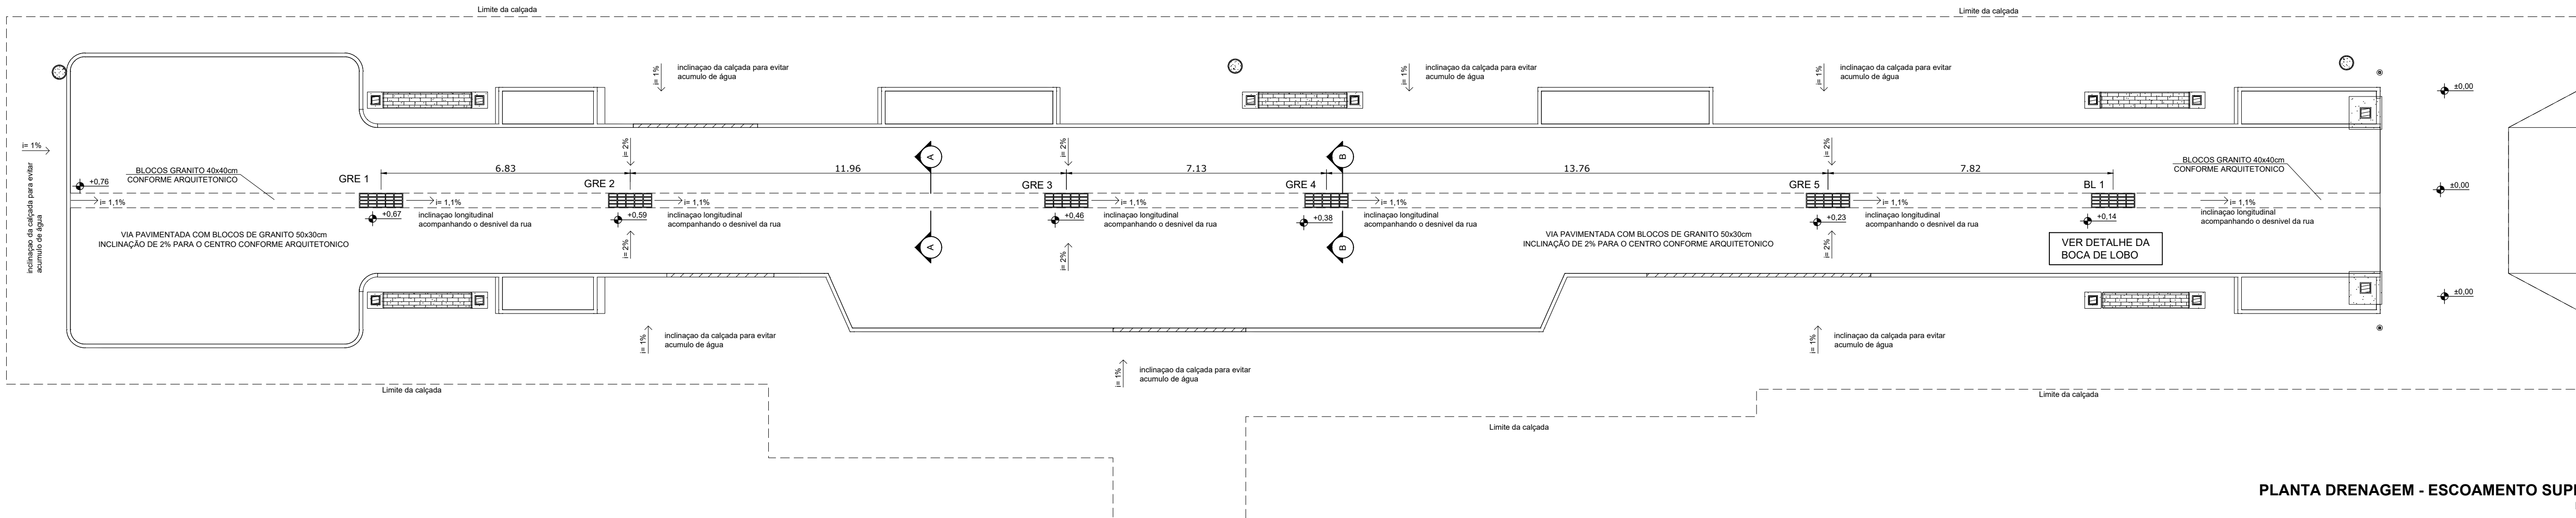

PLANTA DRENAGEM - ESCOAMENTO SUPERFICIAL
ESCALA:1:100

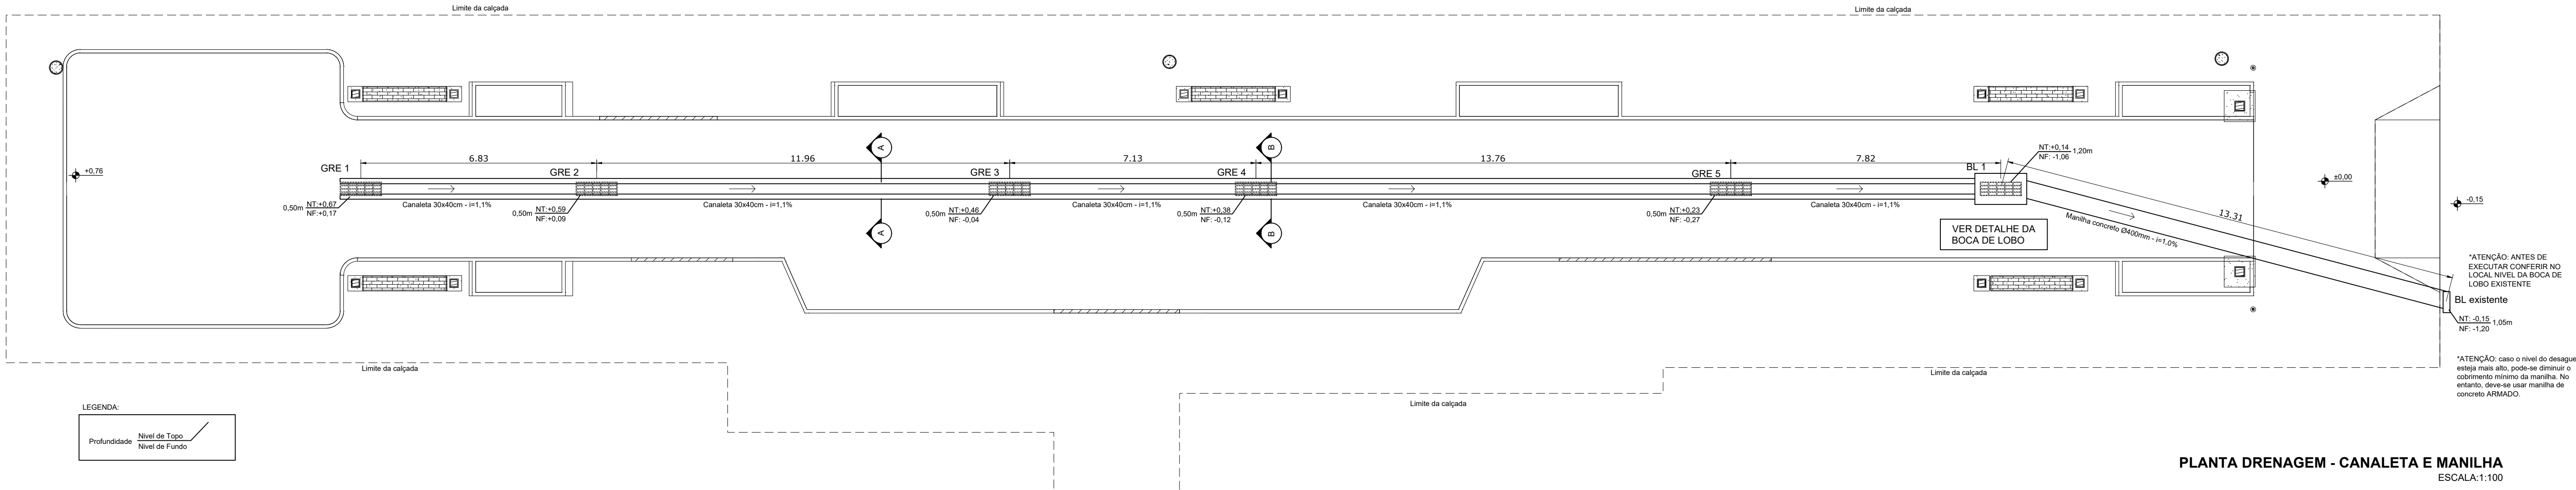


PLANTA DRENAGEM - CANALETA E MANILHA
ESCALA:1:100

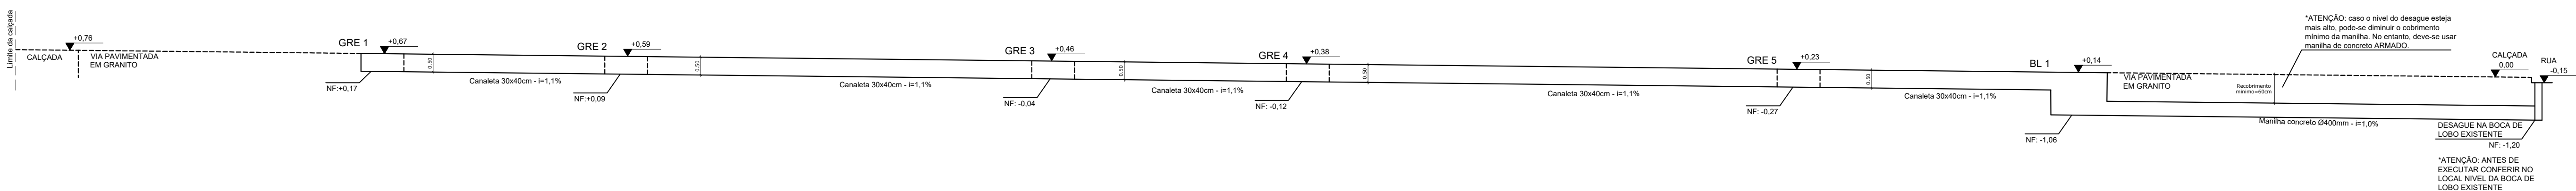


PERFIL LONGITUDINAL SISTEMA DE DRENAGEM
ESCALA:1:100

BOCA DE LOBO

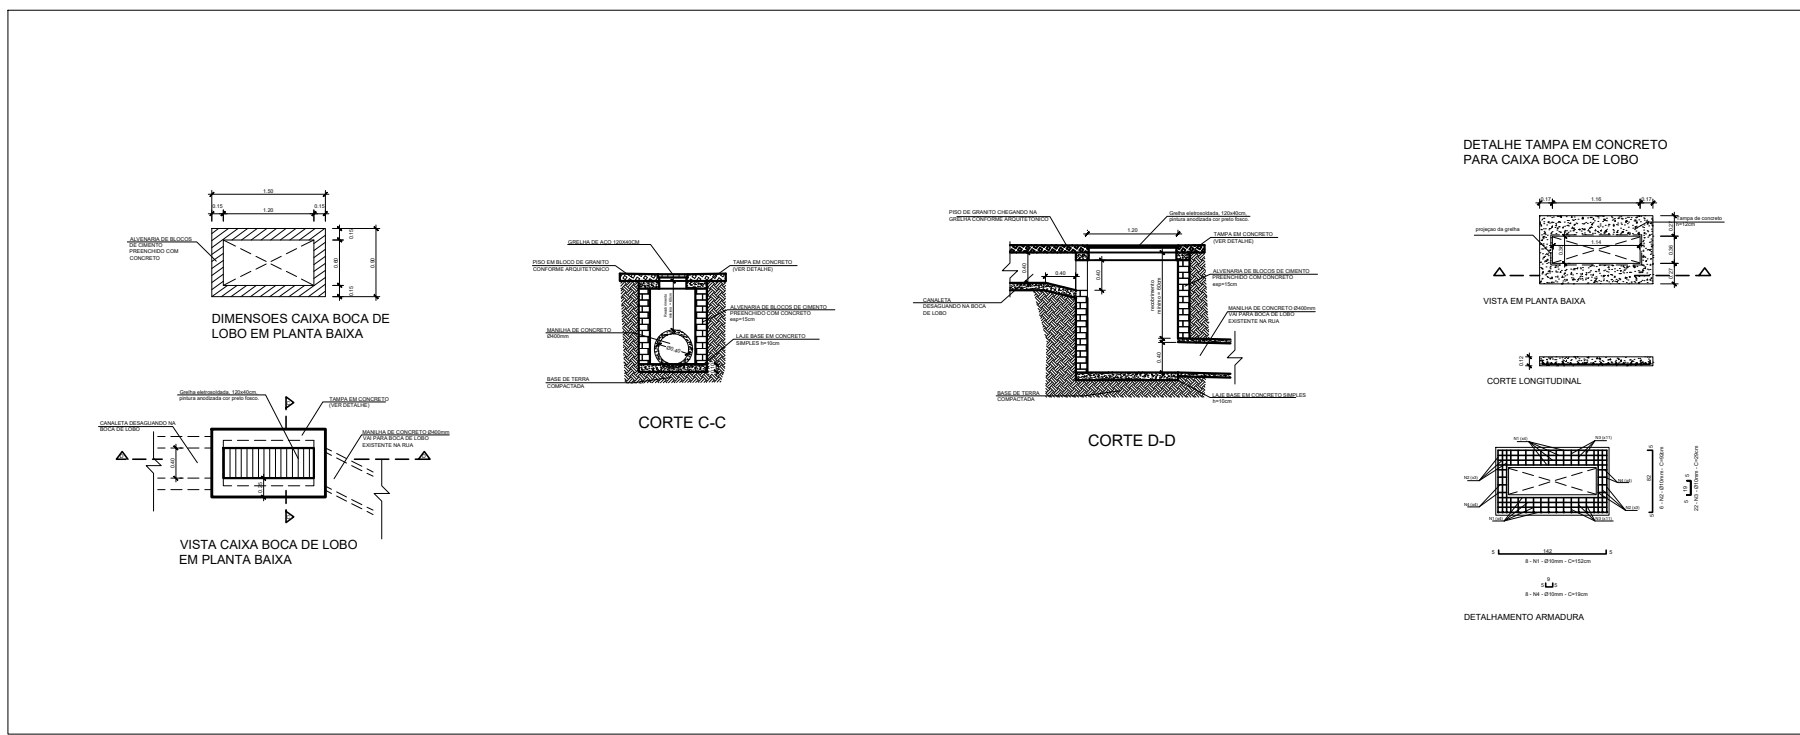

CANALETA

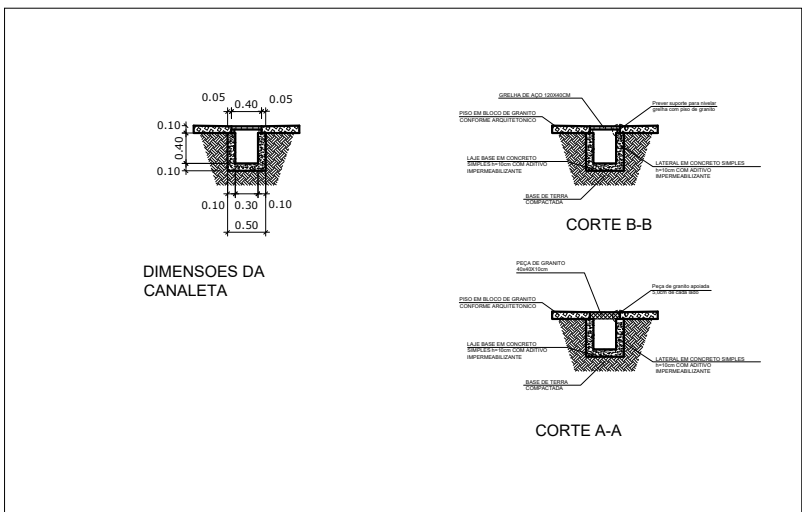

PROJETO DRENAGEM

OBRA:	Praça Publica Municipal		
CLIENTE:	Prefeitura Municipal de Venda Nova do Imigrante		
ENDEREÇO:	Rua das Palmeiras Venda Nova do Imigrante / ES		
RESPONSÁVEL TÉCNICO:	GUILIAN H. ZANDONADI BETINI Data: 17/12/2025 17:13:11 -0300 Verifique em https://validar.sil.gov.br		
CREA/ES:	060116-D		
CONTEUDO:	Pavimento terreo		
ESCALA:	Indicada	DATA:	05/12/2025
PRANCHA:	1/1		
UNIDADE:	m	ARQUIVO:	REVISÃO:
			00