



Forma do pavimento PAVIMENTO PISO (Nível 0)

Esc. 1:75

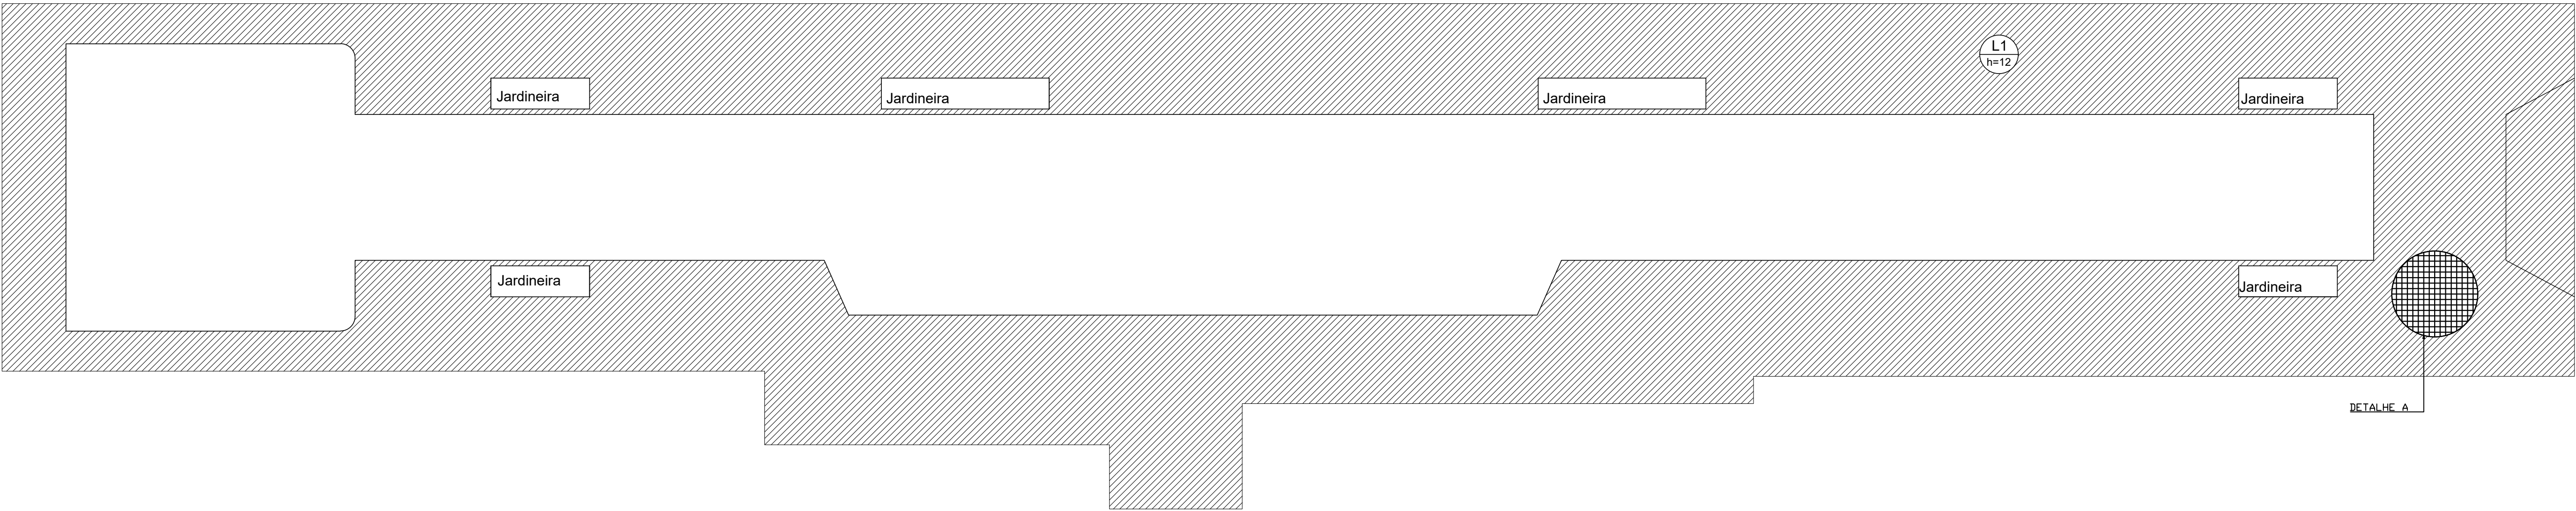


Armação positiva e negativa das lajes do pavimento PAVIMENTO PISO

Esc. 1:75

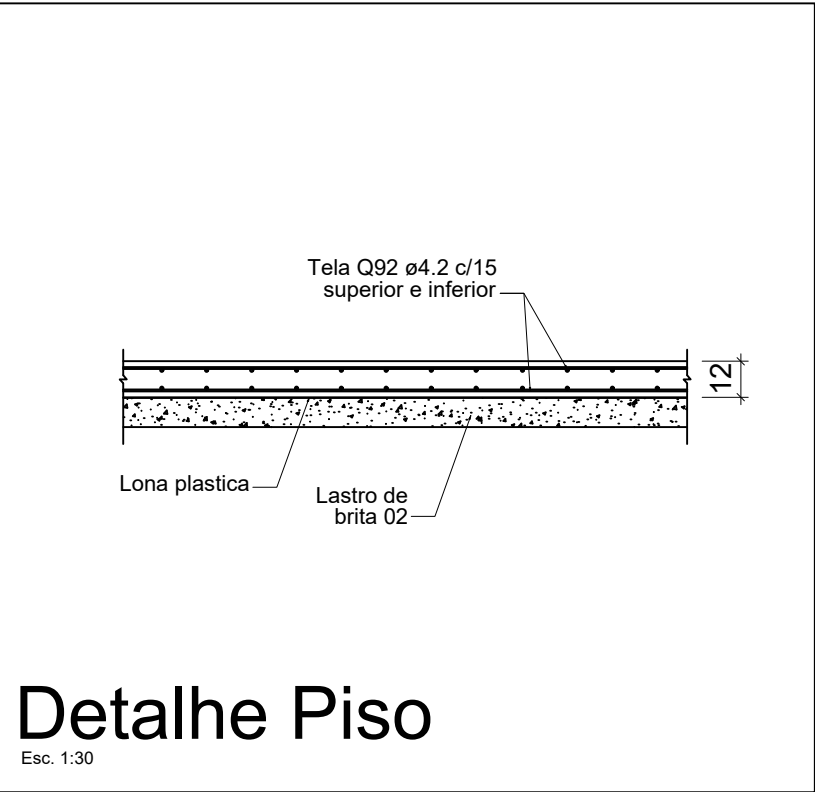

Detalhe Piso

Esc. 1:30

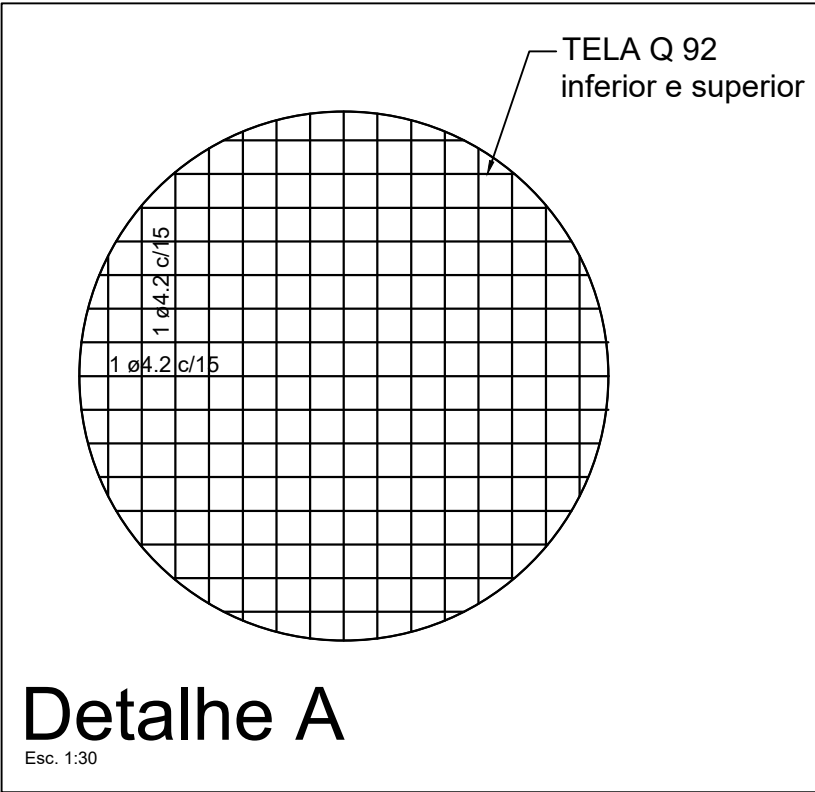

Detalhe A

Esc. 1:30


Área de lajes			
Tipo	Altura (cm)	Bloco de Enchimento	Área (m²)
Maciça	12	-	428,40

Características dos materiais	
fck (kgf/cm²)	Abatimento (cm)
300	5,00
Dimensão máxima do agregado = 19 mm	

RESUMO DO AÇO (Tela 2,45x6,00)

AÇO	DIAM (mm)	C.TOTAL (m2)	QUANT + 15% (telas)
CA60	4.2	1036,80	72
PESO TOTAL (kg)			
CA60	1534,46		

Volume de concreto (C-30) = 53.45 m³
Área de forma = 19,32 m²

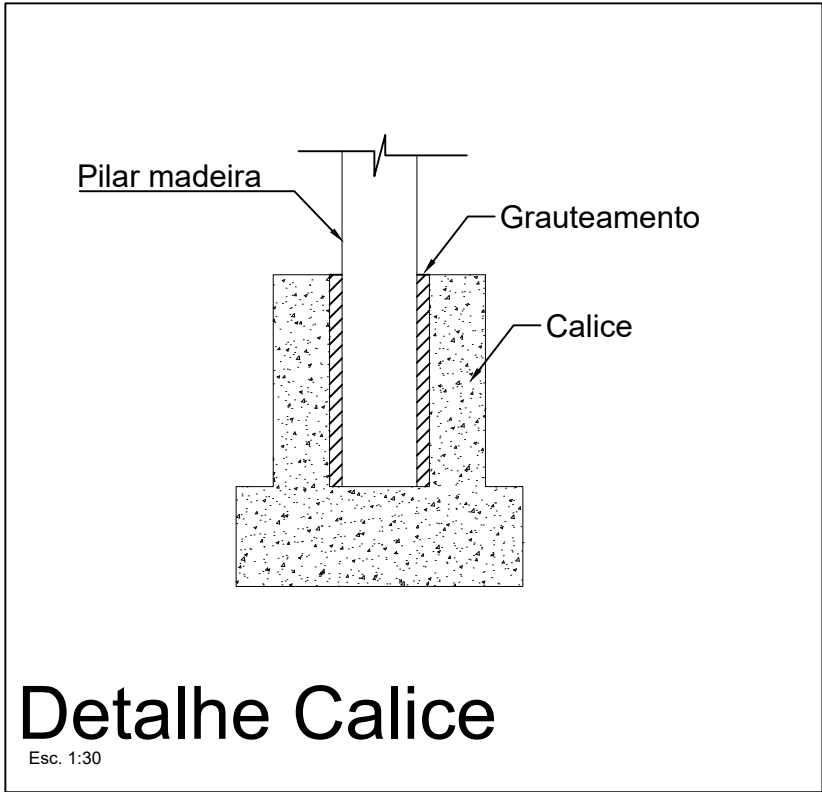


Detalhe Calice

Esc. 1:30

PROJETO ESTRUTURAL		
OBRA:	Praça Publica Municipal	
CLIENTE:	Prefeitura Minucipal de Venda Nova do Imigrante	
ENDEREÇO:	Rua das Palmeiras Venda Nova do Imigrante / ES	
RESPONSÁVEL TÉCNICO:	Guilian H. Zandonadi Betini CREA: ES-060116-D	
CONTEÚDO:	Forma terreo; detalhe piso	
ESCALA:	Indicada	DATA: 04/12/2025
UNIDADE:	cm	FRANCHA: 1/2
		REVISÃO: 00


B3=B4=B8=B9=B13=B14=B17=B18=B24=B25

PLANTA
ESC 1:30

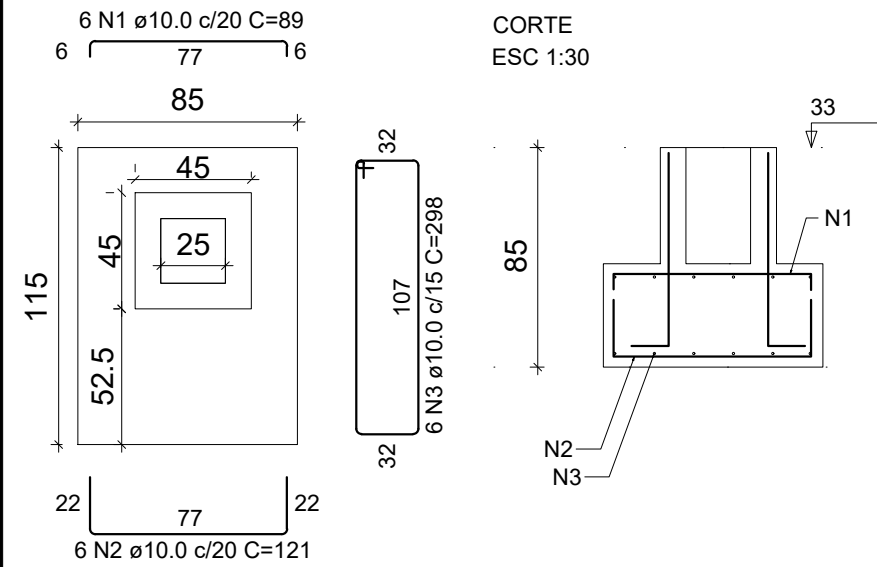


C3=C4=C8=C9=C13=C14=C17=C18=C24=C25

PAVIMENTO PISO - L1

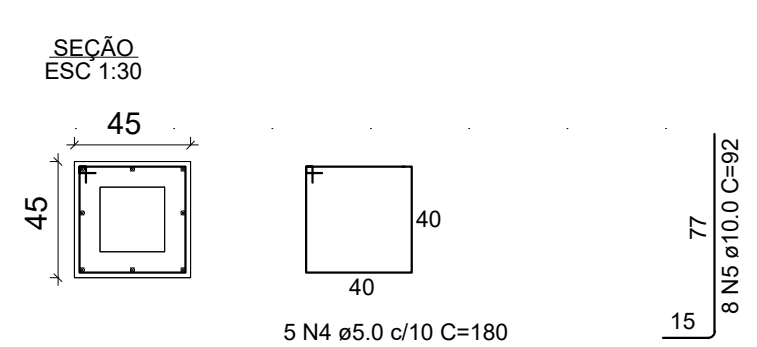


B15=B26

PLANTA
ESC 1:30

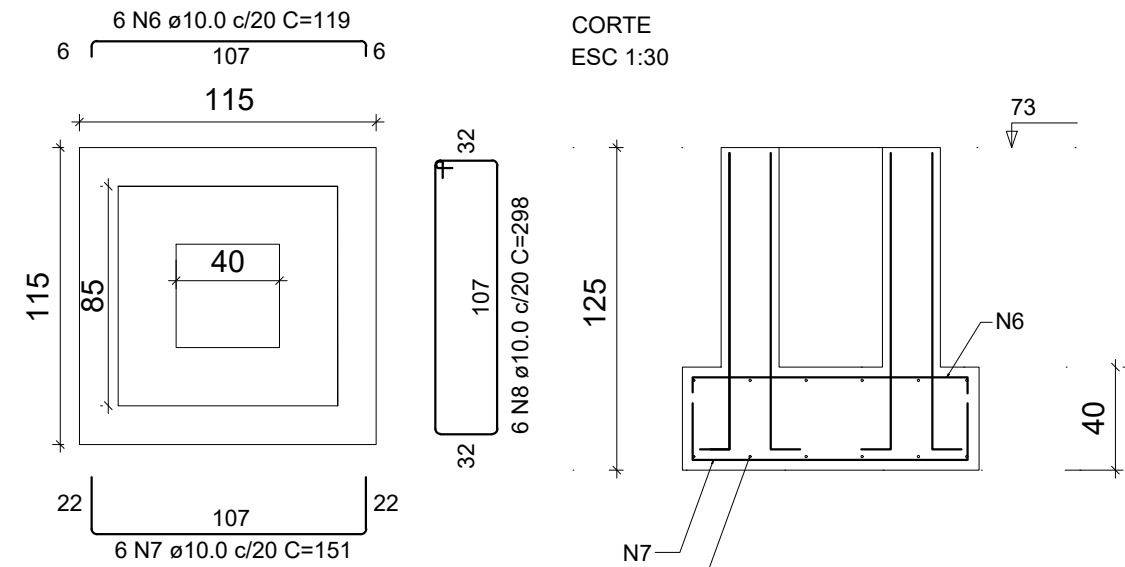


C15=C26

PAVIMENTO PISO - L1

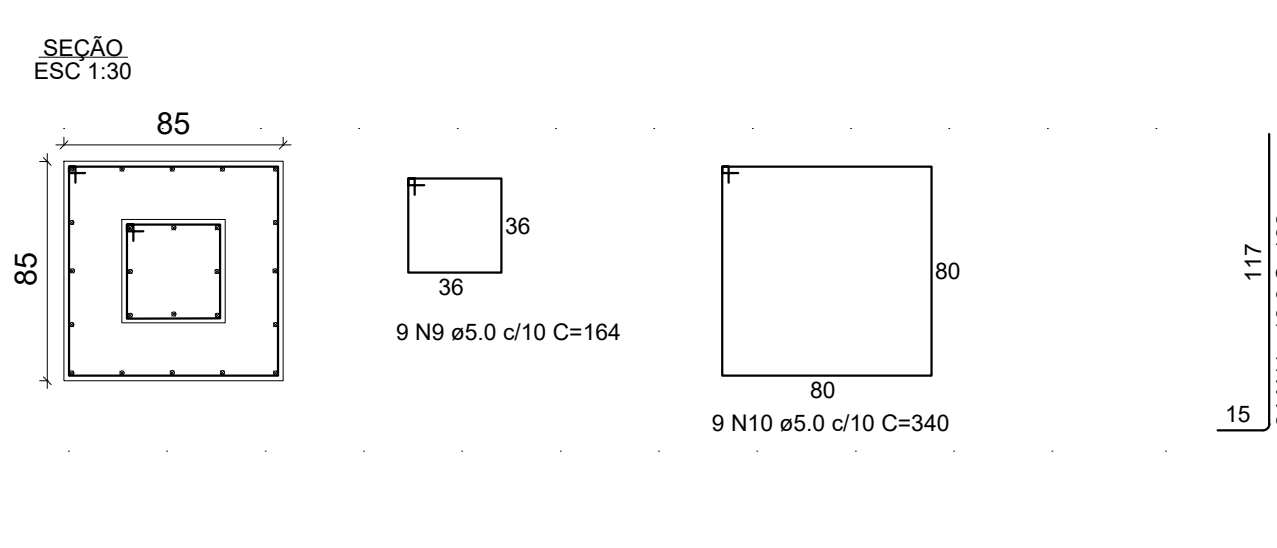

B1=B2=B5=B6=B7=B10=B11=B12=
B16=B19=B22=B23=B27=B28=B29
=B30=B31=B32


PLANTA
ESC 1:30

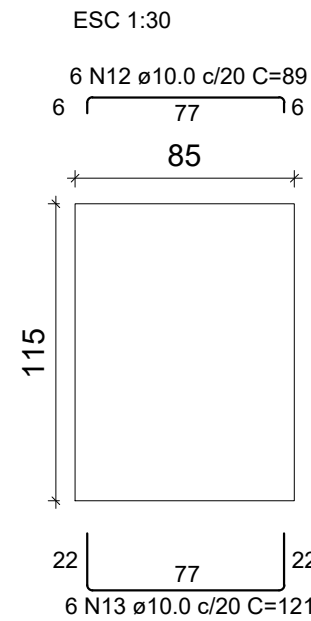


RESUMO DO AÇO			
AÇO	DIAM (mm)	C.TOTAL (m)	QUANT + 5% (Barras)
CA50	10.0	1954,58	171
CA60	5.0	1237,65	109
PESO TOTAL (kg)			
CA50	1272,24		
CA60	202,74		
Volume de concreto (C-30) = 21.21 m³			
Área de forma = 173.58 m²			

B20=B21


PLANTA
ESC 1:30

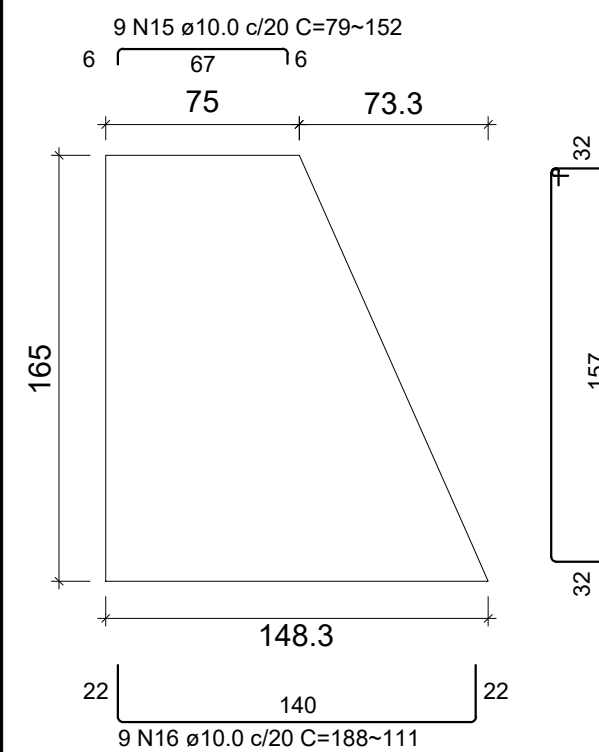


V1
ESC 1:75

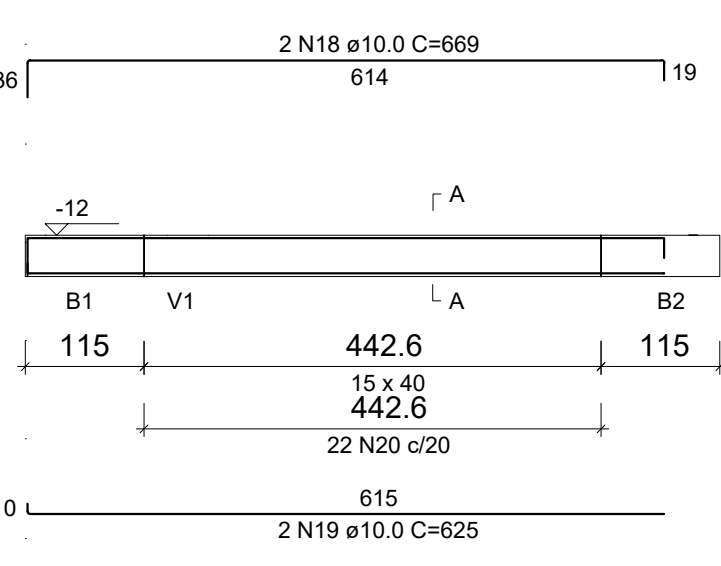


V2
ESC 1:75

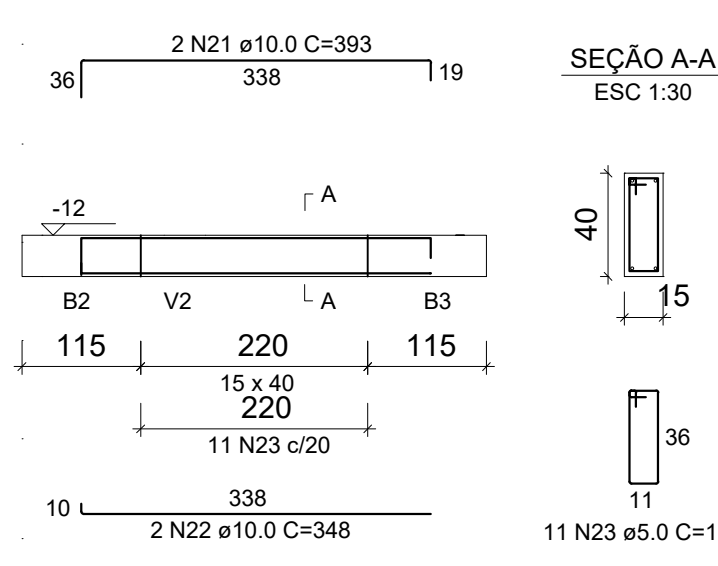


V3
ESC 1:75

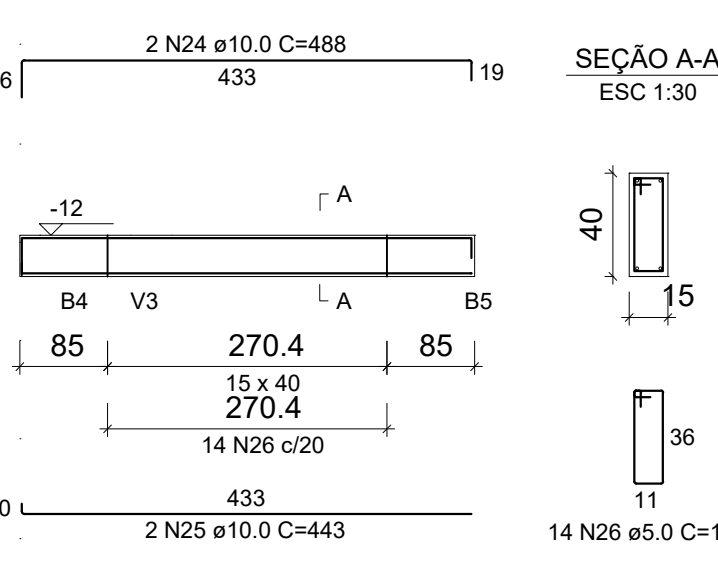


V4
ESC 1:75

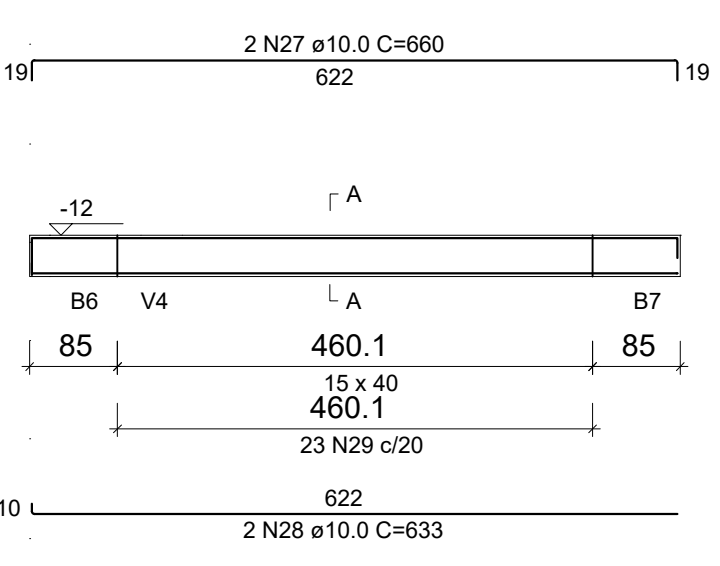


V5
ESC 1:75

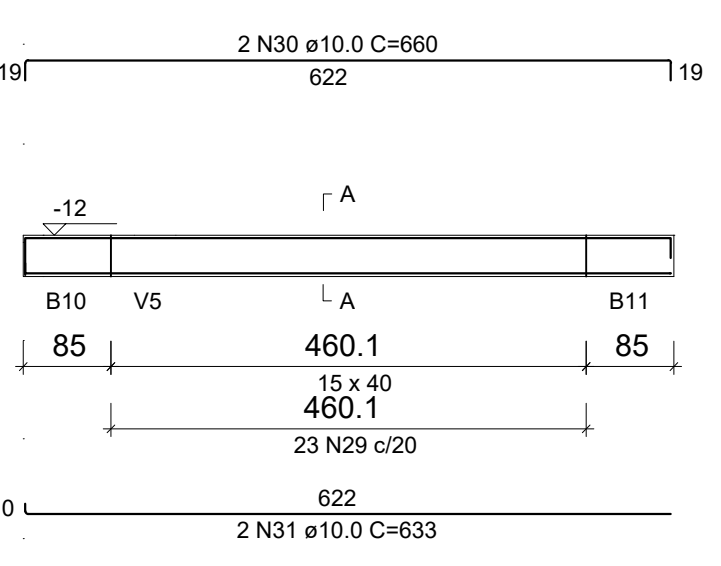


V6
ESC 1:75

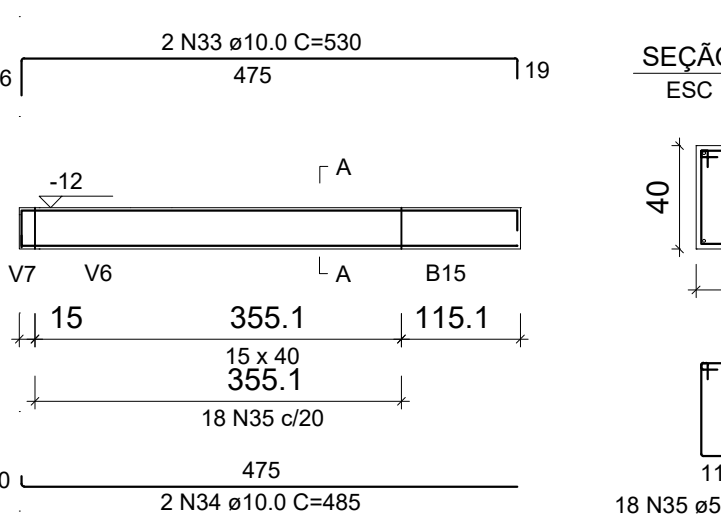


V8
ESC 1:75

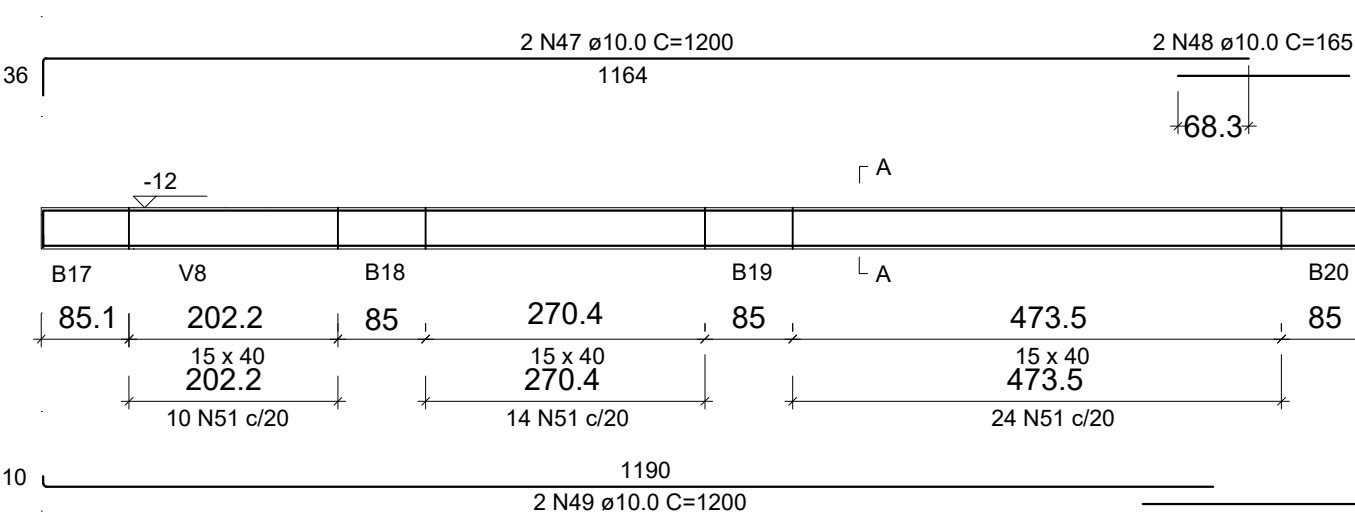


V9
ESC 1:75

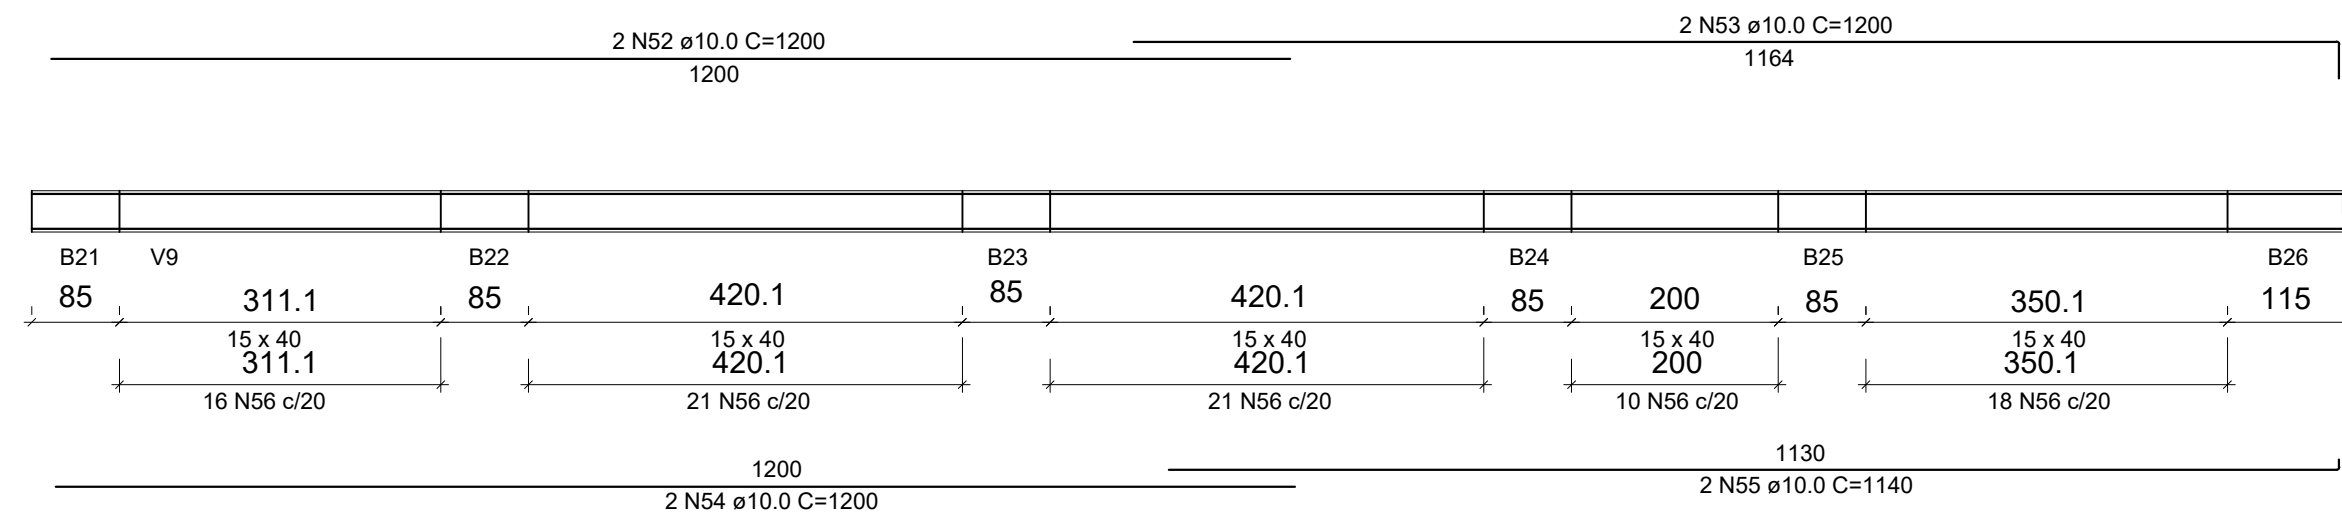


V7
ESC 1:75

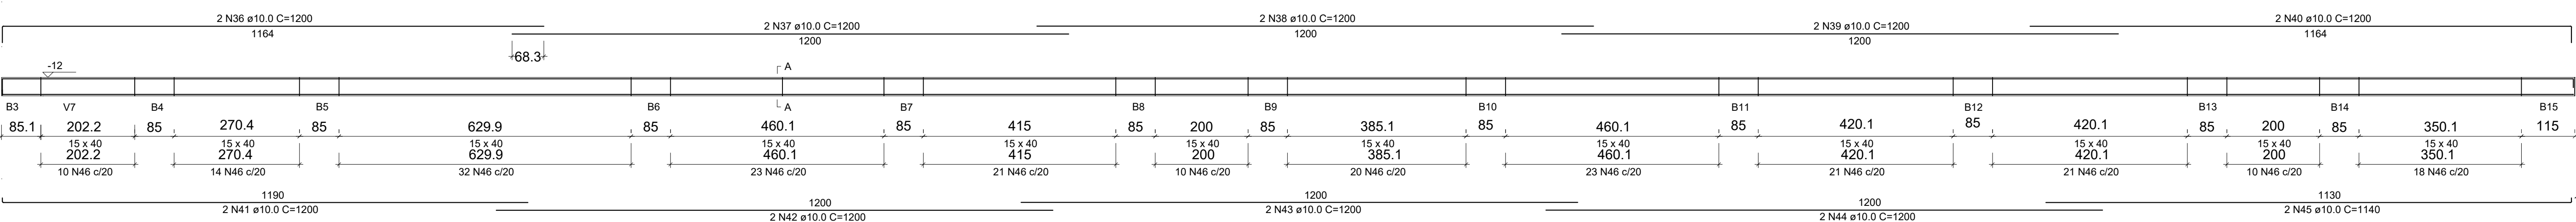


V10
ESC 1:75

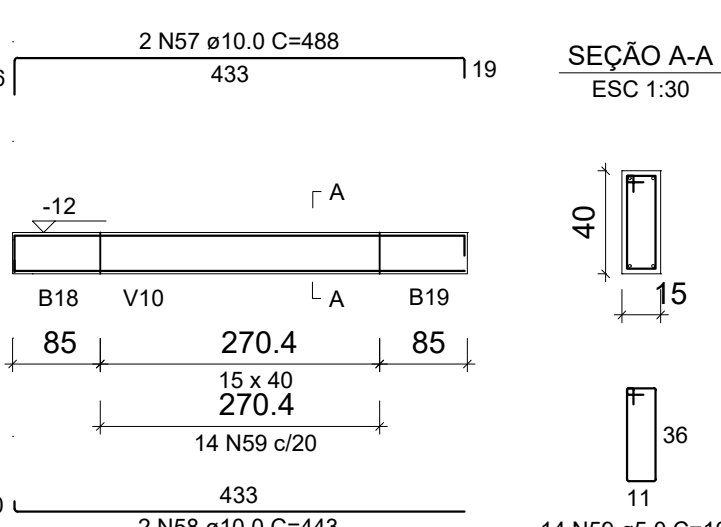


V11
ESC 1:75

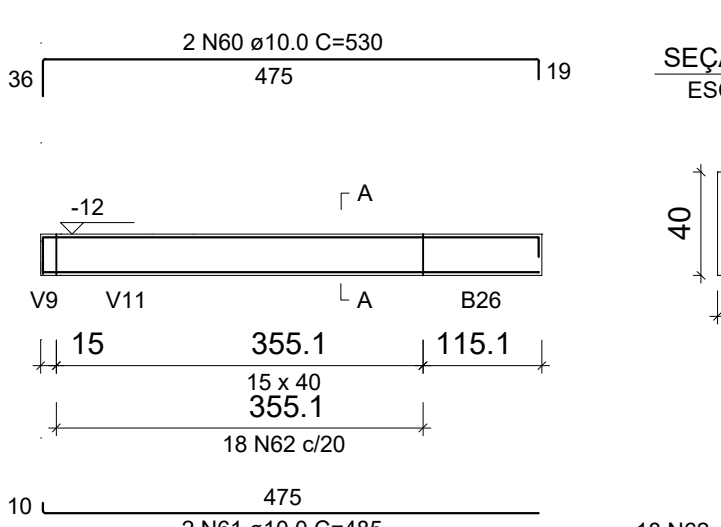


V12
ESC 1:75

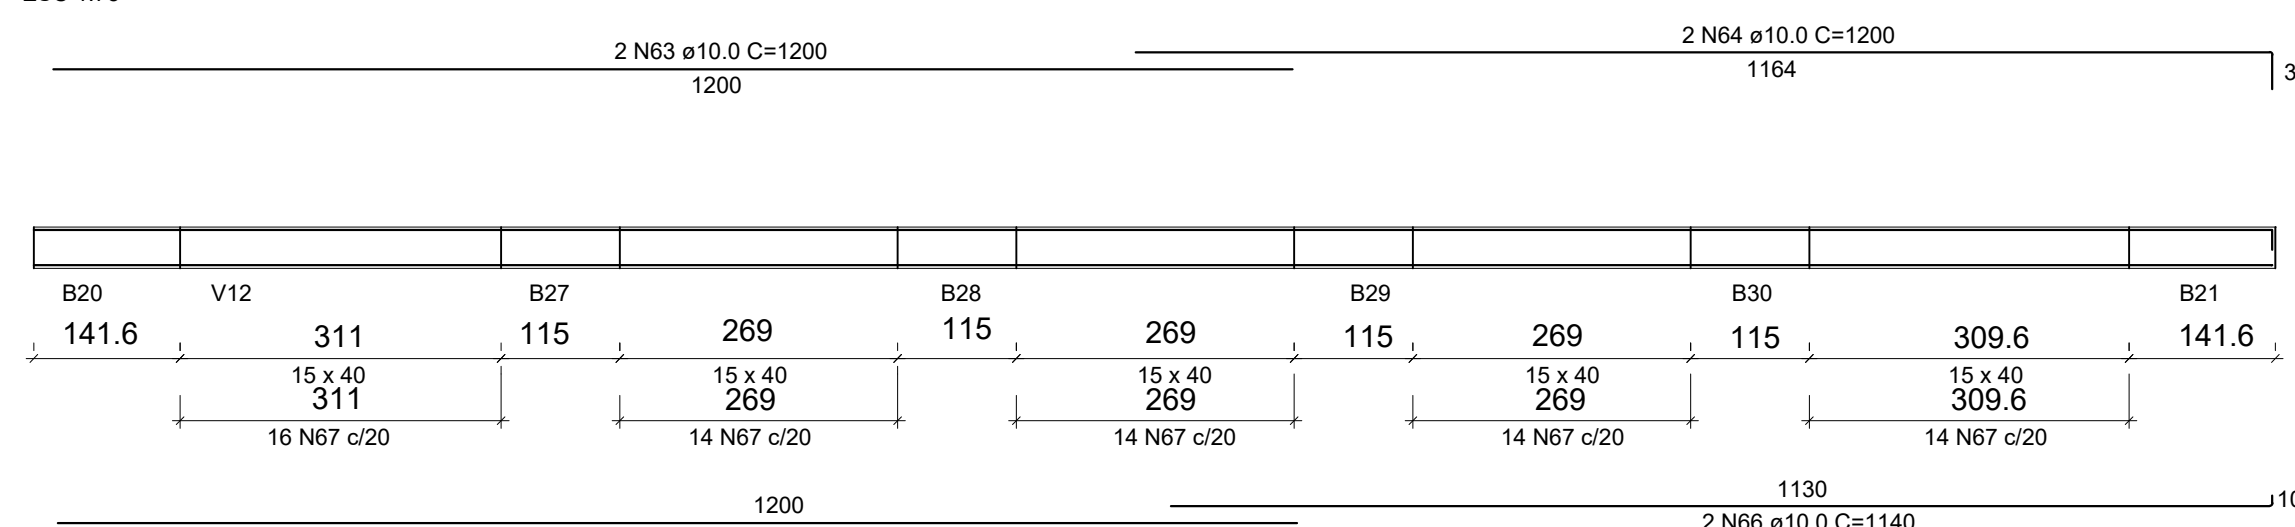


V13
ESC 1:75

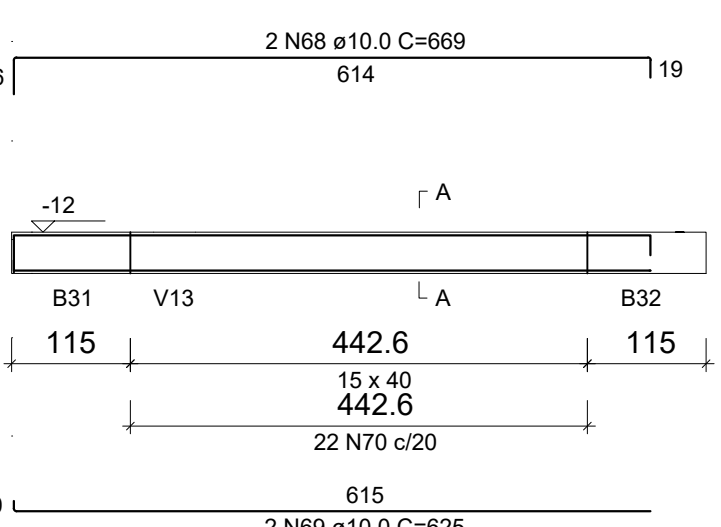


V14
ESC 1:75

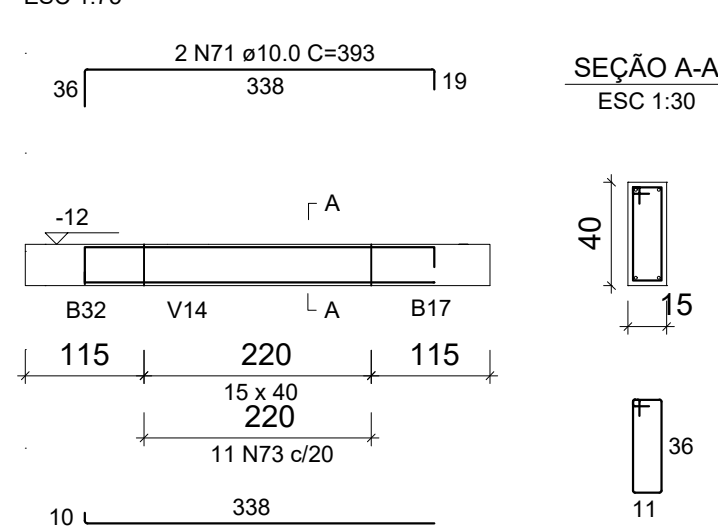

V15
ESC 1:75

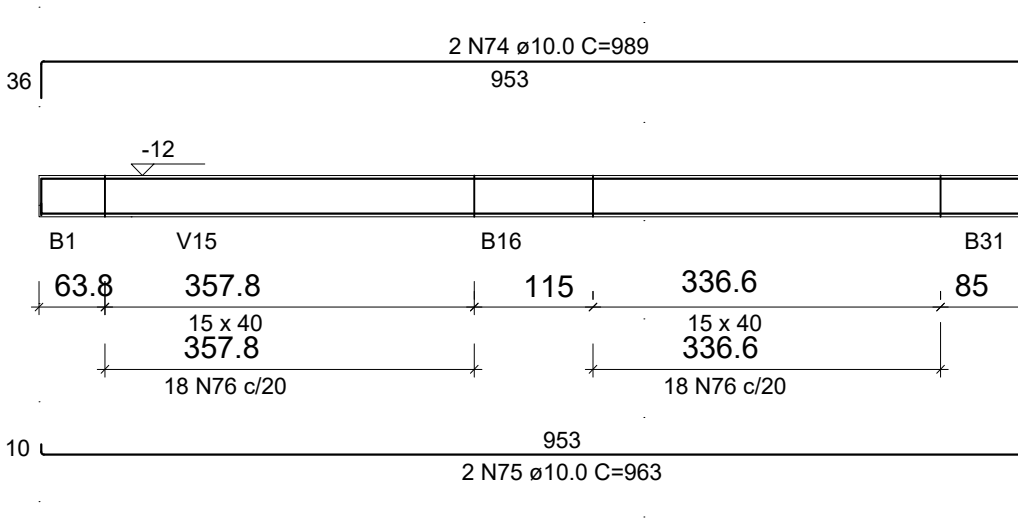

V16
ESC 1:75

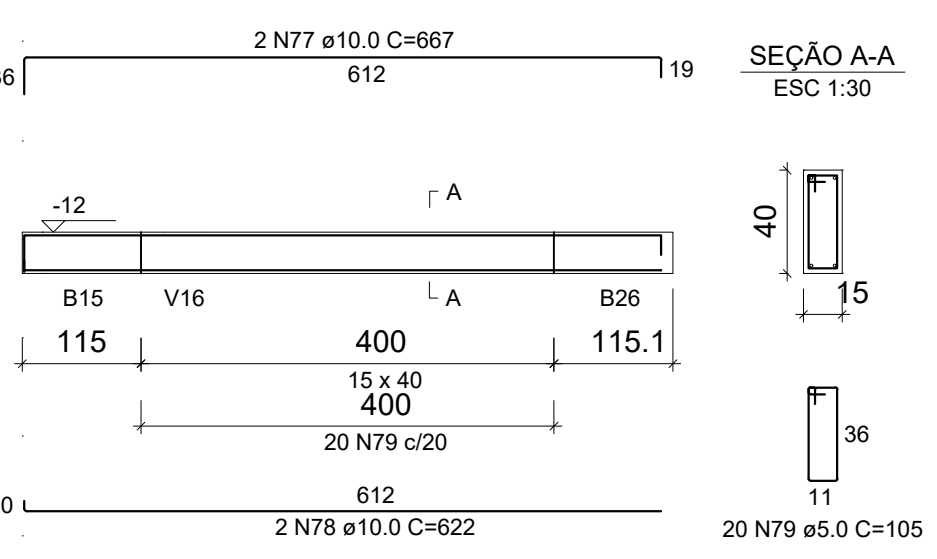

PROJETO ESTRUTURAL

OBRA:	Praça Publica Municipal		
CLIENTE:	Prefeitura Minicipal de Venda Nova do Imigrante		
ENDEREÇO:	Rua das Palmeiras Venda Nova do Imigrante / ES		
RESPONSÁVEL TÉCNICO:	Guilherme H. Zandonadi Beltrini CREA: ES-060116-D		
CONTEÚDO:	Blocos, vigas e calce		
ESCALA:	Indicada	DATA:	04/12/2025
UNIDADE:	cm	PRANCHA:	2/2
		REVISÃO:	00