


PARTIE A REFECTON DU PLANCHER PARTIE B REFECTON DE LA FORME DE PENTE ET DE LETANCHIETTE

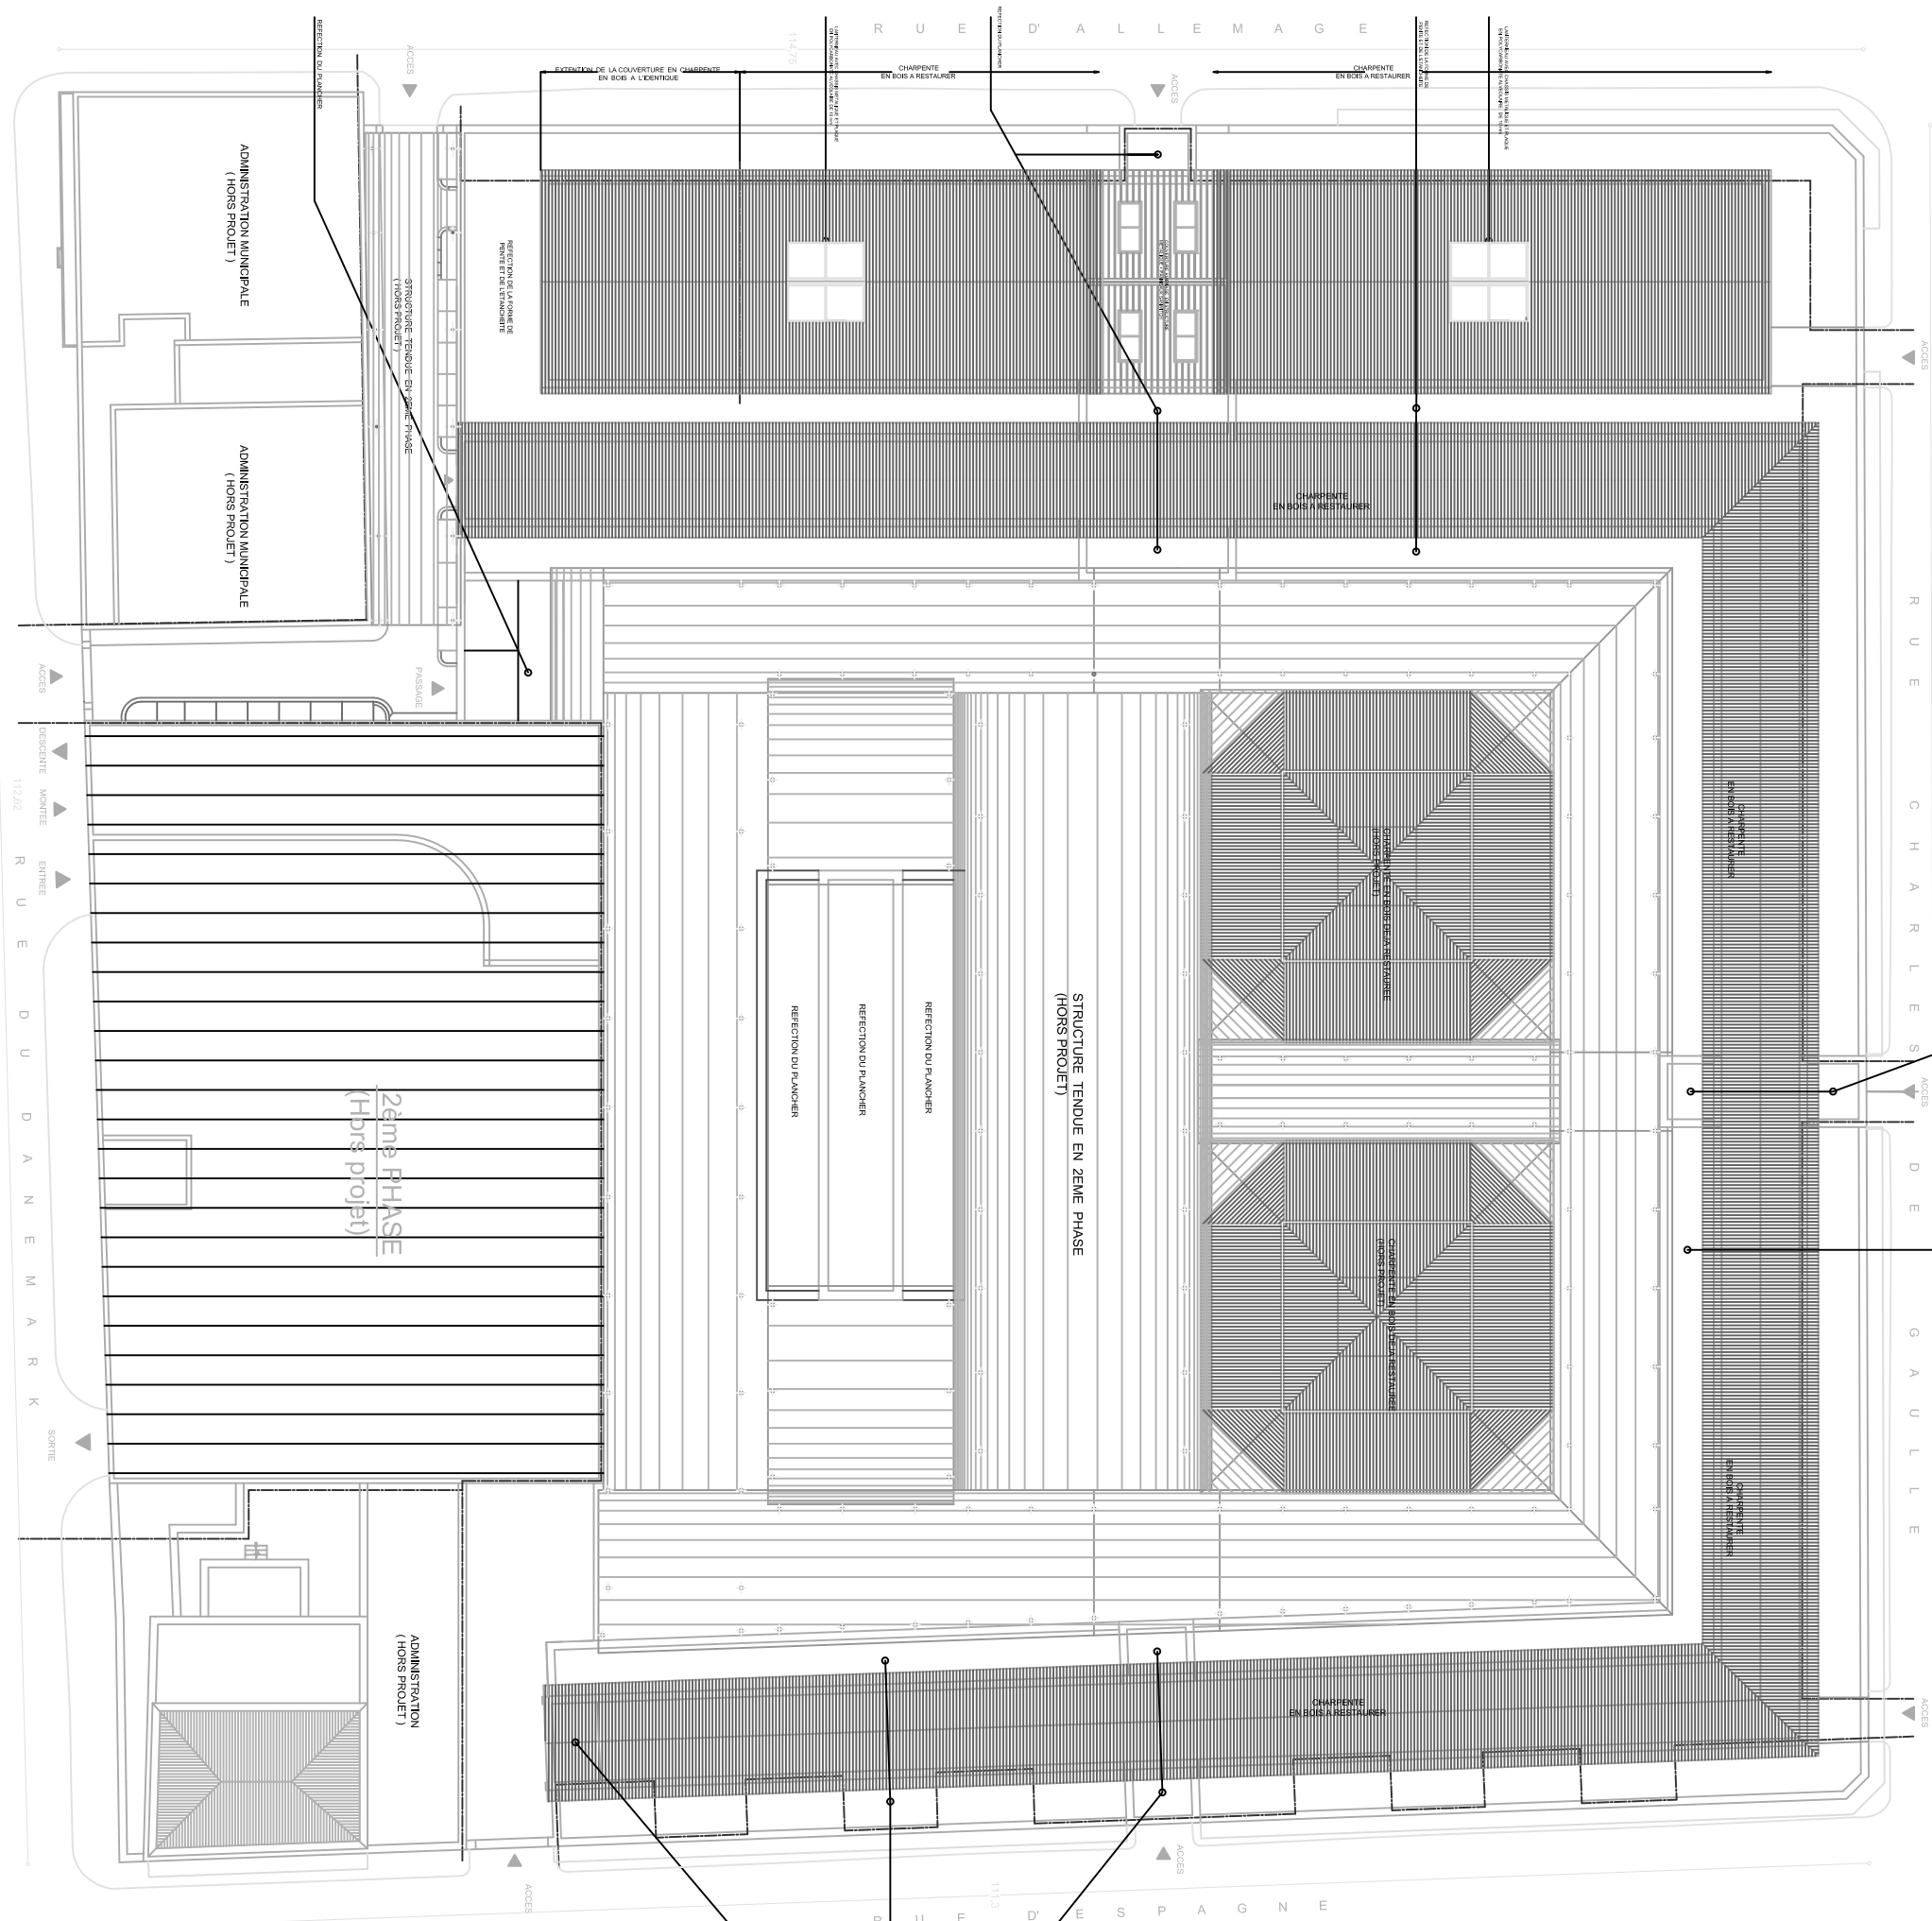

MARCHE CENTRAL DE TUNIS  
 PLAN: TERRASSE AMENAGE  
 Echelle : 1/200

REPUBLIQUE TUNISIENNE MUNICIPALITE DE TUNIS	
<b>A.S.M</b> ASSOCIATION SAUVGARDE DE LA MEDINA 24, RUE DU TRIBUNAL - 1006 TUNIS - TEL. : 902.508 / 503.618 - FAX : 902.983	
PROJET : <b>MARCHE CENTRAL DE TUNIS</b> REHABILITATION & REAMENAGEMENT DU	
DESIGNATION : PLAN TERRASSE AMENAGE	EGHELLE : 1/200
ARCHITECTES RESPONSABLES : FAIKA BELAJOU MOURAD GHANOUJI MOHAMED MOHSEN AZNIEZ	DATE : MARS 2004
EXECUTION	MODIFICATIONS :
REF :	PLANCHE : N°
	REF :
L'EST SOUCIEMENT INTENDU DEMONSTRER CE DOCUMENT PARTIELLEMENT OU TOTALEMENT SANS L'AUTORISATION PREALABLE DE L' A. S. M.	

----- LIMITE DE L'INTERVENTION