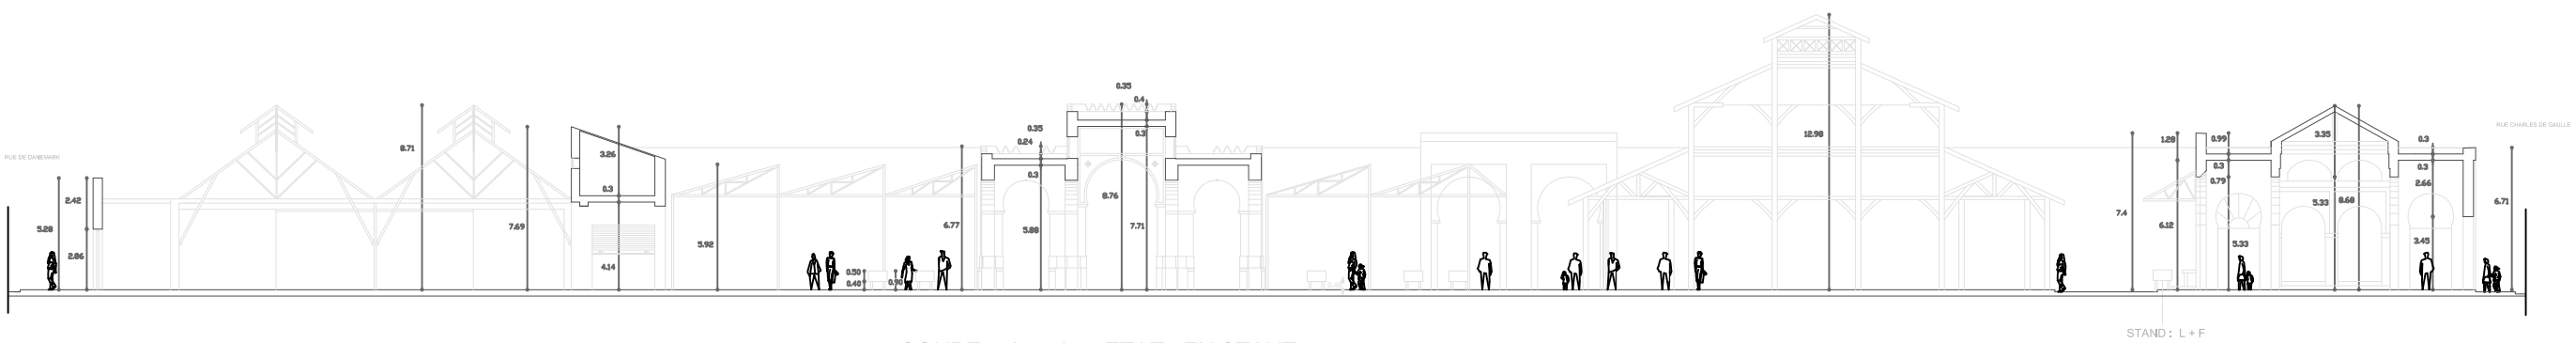

COUPE : A - A ETAT EXISTANT

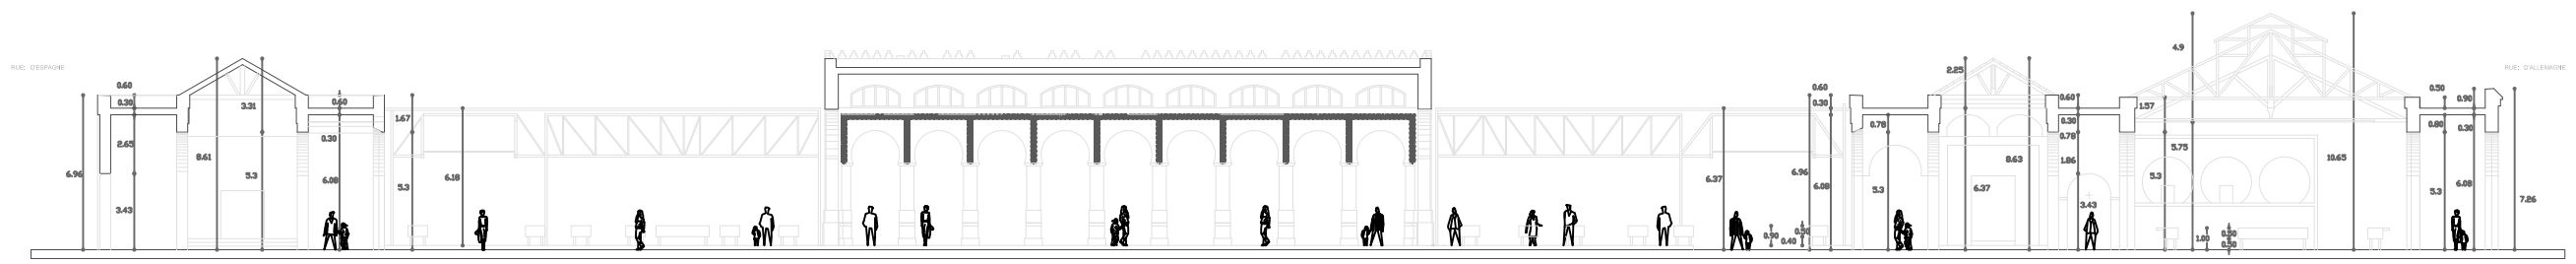

COUPE : B - B ETAT EXISTANT

REPUBLIQUE TUNISIENNE
MUNICIPALITE DE TUNIS

A.S.M ASSOCIATION SAUVEGARDE DE LA MEDINA
34, RUE DU TRIBUNAL - 1006 TUNIS - TEL : 563169 - 563170 - Fax : 563169

PROJET :

REHABILITATION & REAMENAGEMENT DU
MARCHE CENTRAL DE TUNIS

DESIGNATION : COUPES EXISTANTES

ECHELLE : 1/100

DATE : MARS 2004

ARCHITECTES RESPONSABLES :

FAIKA BEJAOUI
MOURAD GHANOUDI
MOHAMED MOHSEN AZAIEZ

EXECUTION

MODIFICATIONS :

PLANCHE : N°

REF :

IL EST STRICTEMENT INTERDIT DE REPRODUIRE CE DOCUMENT PARTIELLEMENT OU TOTALEMENT SANS L' AUTORISATION PREALABLE DE L' A.S.M