




FAÇADE INTERIEURE EXISTANTE HALLE AUX POISSONS COTE MARCHE LIGONIS ET FINUTS

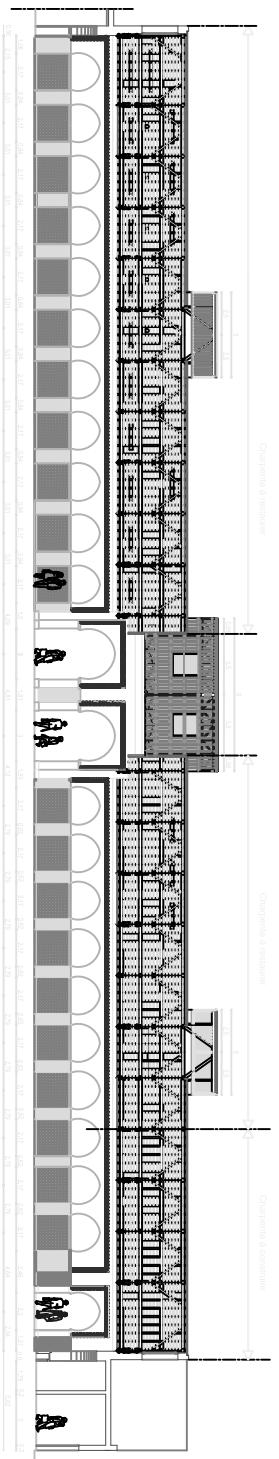

FAÇADE INTERIEURE AMENAGEE HALLE AUX POISSONS COTE MARCHE LIGONIS ET FINUTS

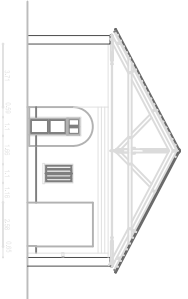


FAÇADE INTERIEURE LATÉRALE EXISTANTE HALLE AUX POISSONS COTE FLAMINETS

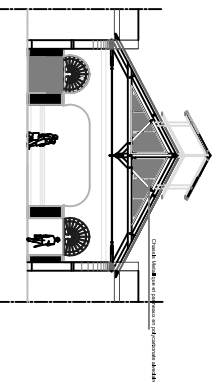


FAÇADE INTERIEURE LATÉRALE AMENAGEE HALLE AUX POISSONS COTE FLAMINETS


REPUBLIQUE TUNISIENNE MUNICIPALITE DE TUNIS		PROJET RENOVATION ET REAMENAGEMENT DU <b>MARCHE CENTRAL DE TUNIS</b>	
A.S.M ASSOCIATION SAUVAGNE DE LA MERNA		CONSULTANT DATE: JANV. 2004 PLANIFICATION ETUDE DE PROJET	
INSTITUTION RESPONSABLE DATE: 2004 EXECUTION		CONSULTANT DATE: JANV. 2004 PLANIFICATION ETUDE DE PROJET	
4 rue Pasteur, 1007 - Tunis - Tunisie - Téléphone: 71 23 29 23			

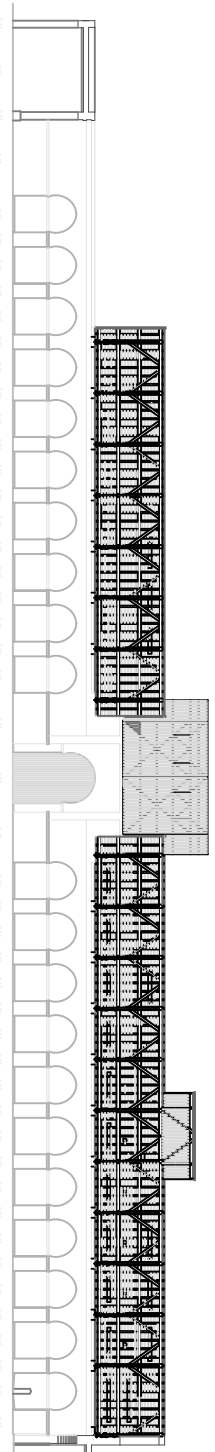


FAÇADE INTERIEURE HALLE AUX POISSONS EXISTANTE COTE RUE D'ALLEMAGNE

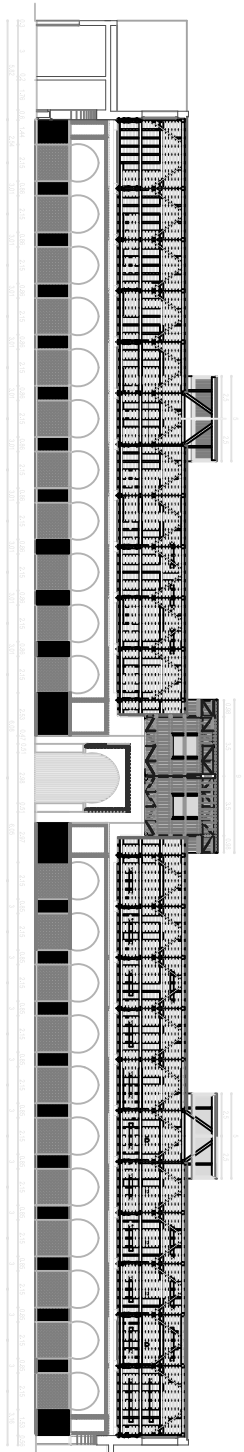

FAÇADE INTERIEURE HALLE AUX POISSONS AMENAGEE COTE RUE D'ALLEMAGNE

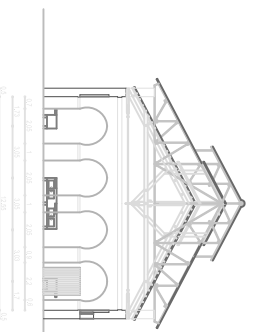

FAÇADE INTERIEURE HALLE AUX POISSONS EXISTANTE COTE RUE CHARLES DE GAULLE

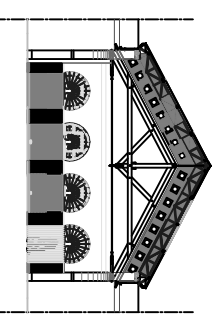

FAÇADE INTERIEURE HALLE AUX POISSONS AMENAGEE COTE RUE CHARLES DE GAULLE

REPUBLIQUE TUNISIENNE MUNICIPALITE DE TUNIS		PROJET RENOVATION ET REAMENAGEMENT DU <b>MARCHE CENTRAL DE TUNIS</b>	
A.S.M ASSOCIATION SAUVAGNE DE LA MERNA		CONSULTANT DATE: JANV. 2004 PLANIFICATION ETUDE DE PROJET	
INSTITUTION RESPONSABLE DATE: 2004 EXECUTION		CONSULTANT DATE: JANV. 2004 PLANIFICATION ETUDE DE PROJET	
4 rue Pasteur, 1007 - Tunis - Tunisie - Téléphone: 71 23 29 23			