




HALLE CENTRALE FRUITS ET LEGUMES
PLAN R-D-C

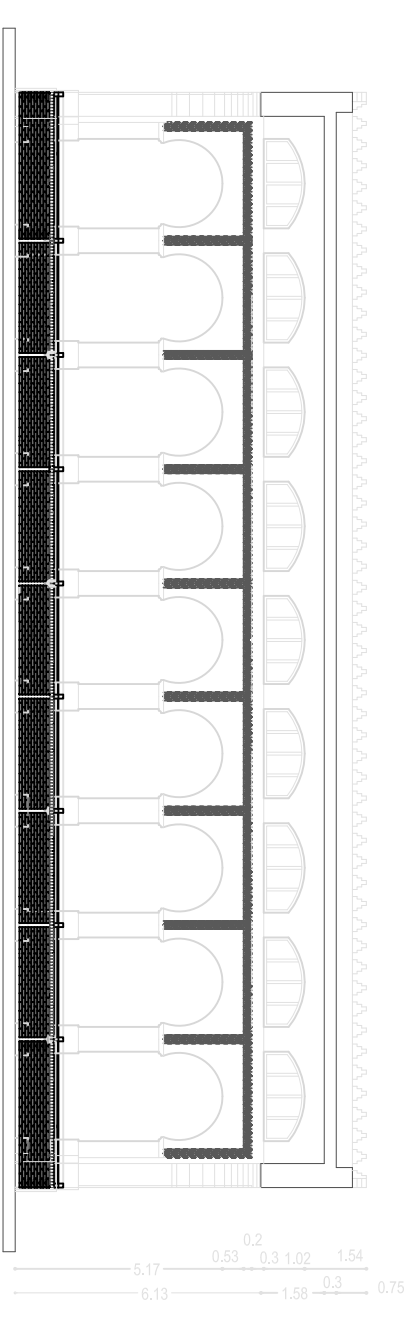


COUPE FACADE : A - A AMENAGEE

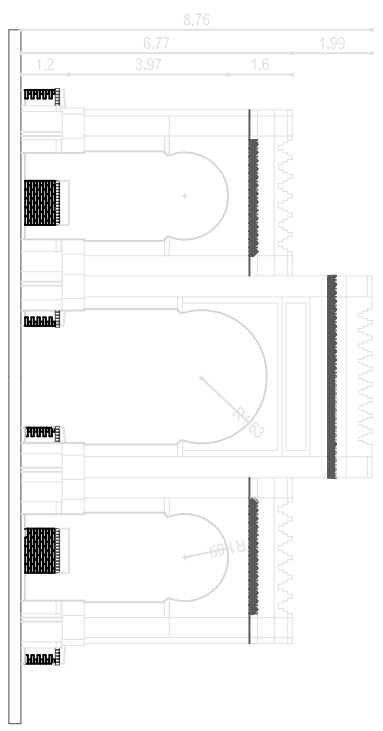

FACADE LATERALE AMENAGEE

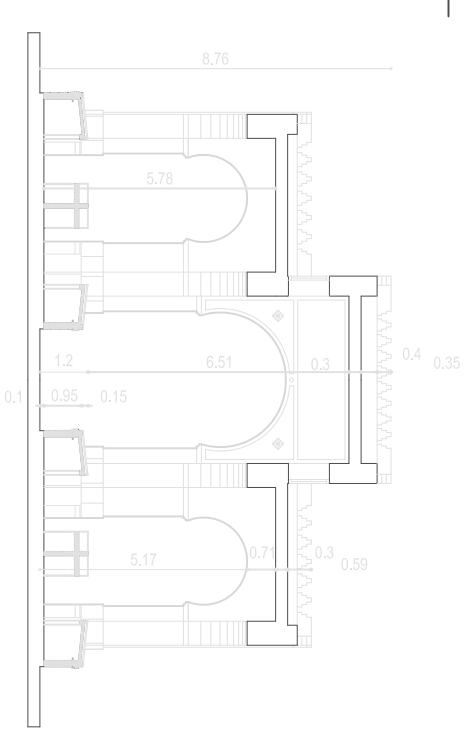

COUPE FACADE : B - B AMENAGEE

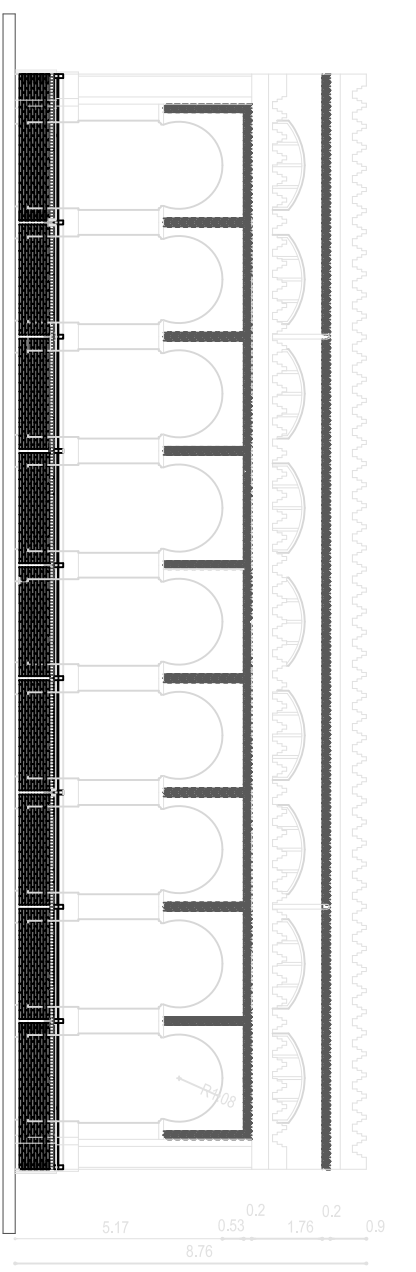

FACADE PRINCIPALE AMENAGEE

REPUBLIQUE TUNISIENNE MUNICIPALITE DE TUNIS		A.S.M. ASSOCIATION SAUVAGEUR DE LA MEDINA	
PROJET: REHABILITATION & REAMENAGEMENT DU MARCHÉ CENTRAL DE TUNIS			
ARCHITECTES RESPONSABLES: HAKIM BEJAÏM MOHAMED MOHAMED AZEZ		EXECUTION REF:	
DESIGNATION: ARCHITECTURE ET PAYSAGE (TRAVAIL COMMUN ENTRE LES DEUX)		ECHELLE: 1/50 DATE: JUILLET 2004 MODIFICATIONS:	
A L'INTENTION DE:			