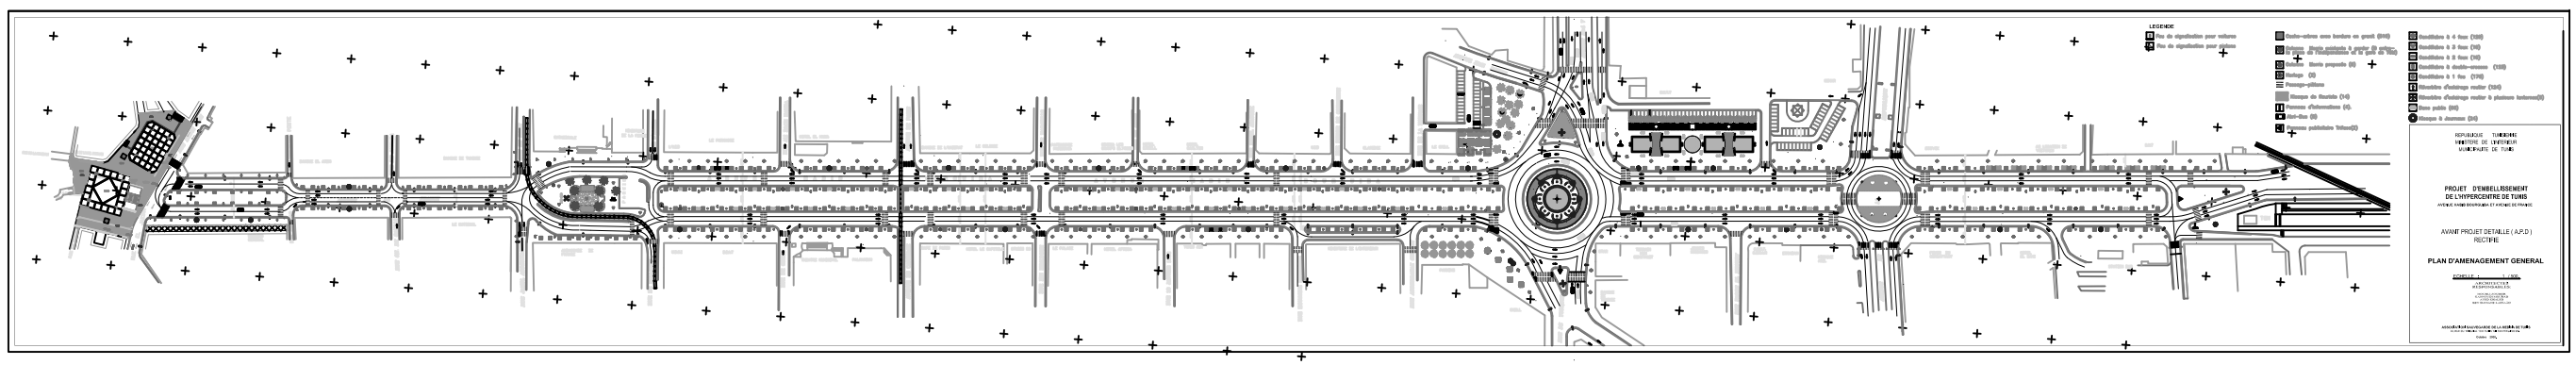
LEGENDE
Sens de signalisation pour voitures
Sens de signalisation pour piétons
Feux tricolores à 4 feux (TA4)
Feux tricolores à 3 feux (TA3)
Feux tricolores à 2 feux (TA2)
Feux tricolores à double-voiesux (TAD)
Feux tricolores à 1 feu (TA1)
Eléments d'éclairage routier (TAR)
Eléments d'éclairage routier à plusieurs lanternes(ED)
Eclairage public (EP)
Eclairage à domicile (EM)
Arbre existant à garder (Ar)
Arbre à abattre, à garder, à déplacer, à arracher, à arrêter (Ar)
Abattre Arbre proposée (D)
Plantage (D)
Plantage+gazon
Bloque de Bordure (1+)
Panneau d'informations (1).
Arrêt-Bus (S)
Panneau publicitaire Tellsa(D)
REPUBLIQUE TUNISIENNE
MINISTERE DU LIEVEMENT
MUNICIPALITE DE TUNIS
PROJET D'EMBELLISSEMENT
DE L'HYPERCENTRE DE TUNIS
AVENUE HABIB BOURGUIBA ET AVENUE DE FRANCE
AVANT PROJET DETAILLE (A.P.D)
RECTIFIE
PLAN D'AMENAGEMENT GENERAL
ECHELLE : 1/ 1000
ARCHITECTURE &
URBANISME
ASSOCIATION DES ARCHITECTES DE LA MEDINA DE TUNIS