




PLAN MASSE

# PLAN DE MASSE

- A Pôle Administratif
- B Pôle Sportif
- C Pôle Pédagogique
- D Mosquée
- E Pôle d'hébergement des jeunes
- F Réfectoire
- G Club Enfants
- H Terrain Couvert 48x48m
- I Locaux techniques et d'entretien

Échelle 1 / 5 000

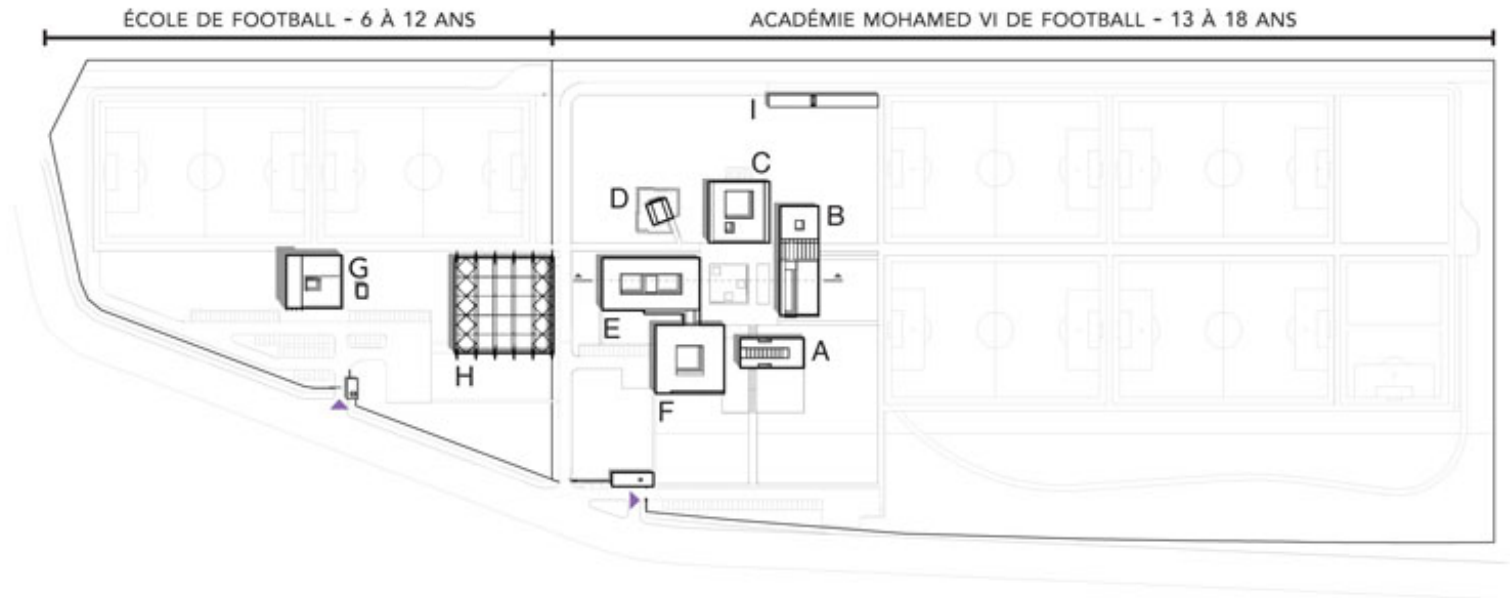

ÉCOLE DE FOOTBALL

ADMINISTRATION  
8 VESTIAIRES  
CAFÉTERIA

HÉBERGEMENT JEUNES

30 CHAMBRES DOUBLES  
4 CHAMBRES INDIVIDUELLES  
2 DORTOIRS POUR 8 PERSONNES  
ESPACE COMMUN (FOYER/SALLE DE JEU)

MOSQUÉE

SALLE DE PRÊRE  
ABLUTIONS

PÔLE PÉDAGOGIQUE

10 SALLES DE COURS POUR 10 ÉLÈVES  
1 SALLE DE LANGUE  
1 SALLE D'INFORMATIQUE  
ADMINISTRATION PÉDAGOGIQUE

LOCAUX ANNEXES

TECHNIQUES  
STOCKAGE  
ENTRETIEN

VUE DESCRIPTIVE GÉNÉRALE



48x48m  
8m DE HAUTEUR UTILE  
ÉCLAIRAGE POUR JEU NOCTURNE

TERRAIN COUVERT

SALLE POUR 100 COUVERTS  
CUISINE ÉQUIPÉE

RÉFECTOIRE

HALL ACCUEIL ET INFORMATION  
SALLE DE CONFÉRENCE (100 PLACES)  
BUREAUX

ADMINISTRATION


SALLE DE MUSCULATION  
QUATRE VESTIAIRES  
CENTRE DE SANTÉ  
- MÉDECINE  
- KINÉSITHÉRAPIE  
- BALNÉOTHÉRAPIE

PÔLE SPORTIF

2 TERRAINS SYNTHÉTIQUES  
1 TERRAIN NATUREL  
1 TERRAIN TERRE STABILISÉE  
1 AIRE DE SABLE  
1 CARRÉ SYNTHÉTIQUE  
1 CARRÉ DE SABLE

TERRAINS DE FOOTBALL



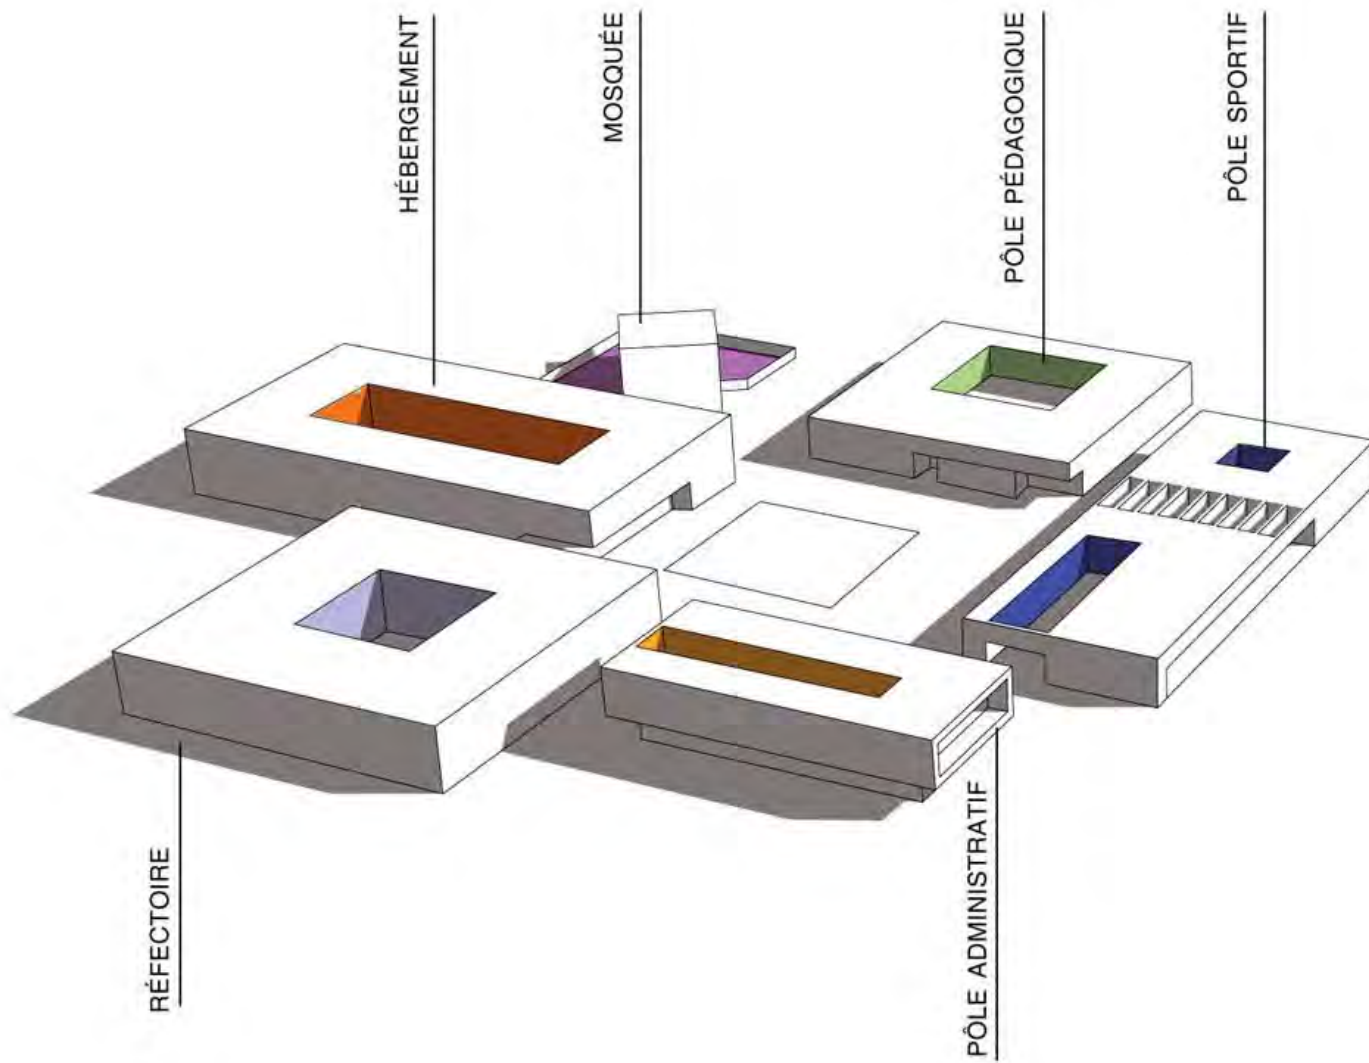

- GÉRER / CONTRÔLER
- SE RESTAURER
- HABITER
- PRIER
- ETUDIER
- S'ENTRAÎNER