

01 / OESTE / NOROESTE

N



LEGENDA DE ZONEAMENTO

Zonas presentes no enquadramento

- ZCC2
- ZCN1
- ZCN2
- ZEIS
- ZIE
- ZN1
- ZRC1
- ZRE
- ZRN1
- ZRN2

BAIRROS / LOCALIDADES

BANANEIRAS
BICUIBA
CAMARGO
SAO JOAO DE VICOSA
SAO JOAO VICOSA
VICOSINHA

Denominações do cadastro municipal.

LOCALIZAÇÃO DO RECORTE



BASE: Mapa PDM.qgz / Zoneamento_2025_10
SIRGAS 2000 / UTM 24S
Bairros: vínculo cadastral dos lotes.
Lista limitada às correspondências localizadas.
Vias: eixos; lotes: limites cadastrais.
Rótulos de zona internos ao polígono.



PREFEITURA MUNICIPAL

VENDA NOVA
DO IMIGRANTE

PLANEJAMENTO URBANO

PROJETO / TÍTULO DA PRANCHA

MAPA DE ZONEAMENTO

SETOR 01 / OESTE / NOROESTE

RECORTE CONFORME INDICAÇÃO DO SOLICITANTE

Zoneamento e rótulos conferidos na base QGIS.

ESCALA / FORMATO

1:25.000 / A3

DATA / REVISÃO


01/10/2026 / 02

PRANCHA / IMPRESSÃO

01 / 07 - 100%

02 / EIXO CENTRAL / SEDE

N

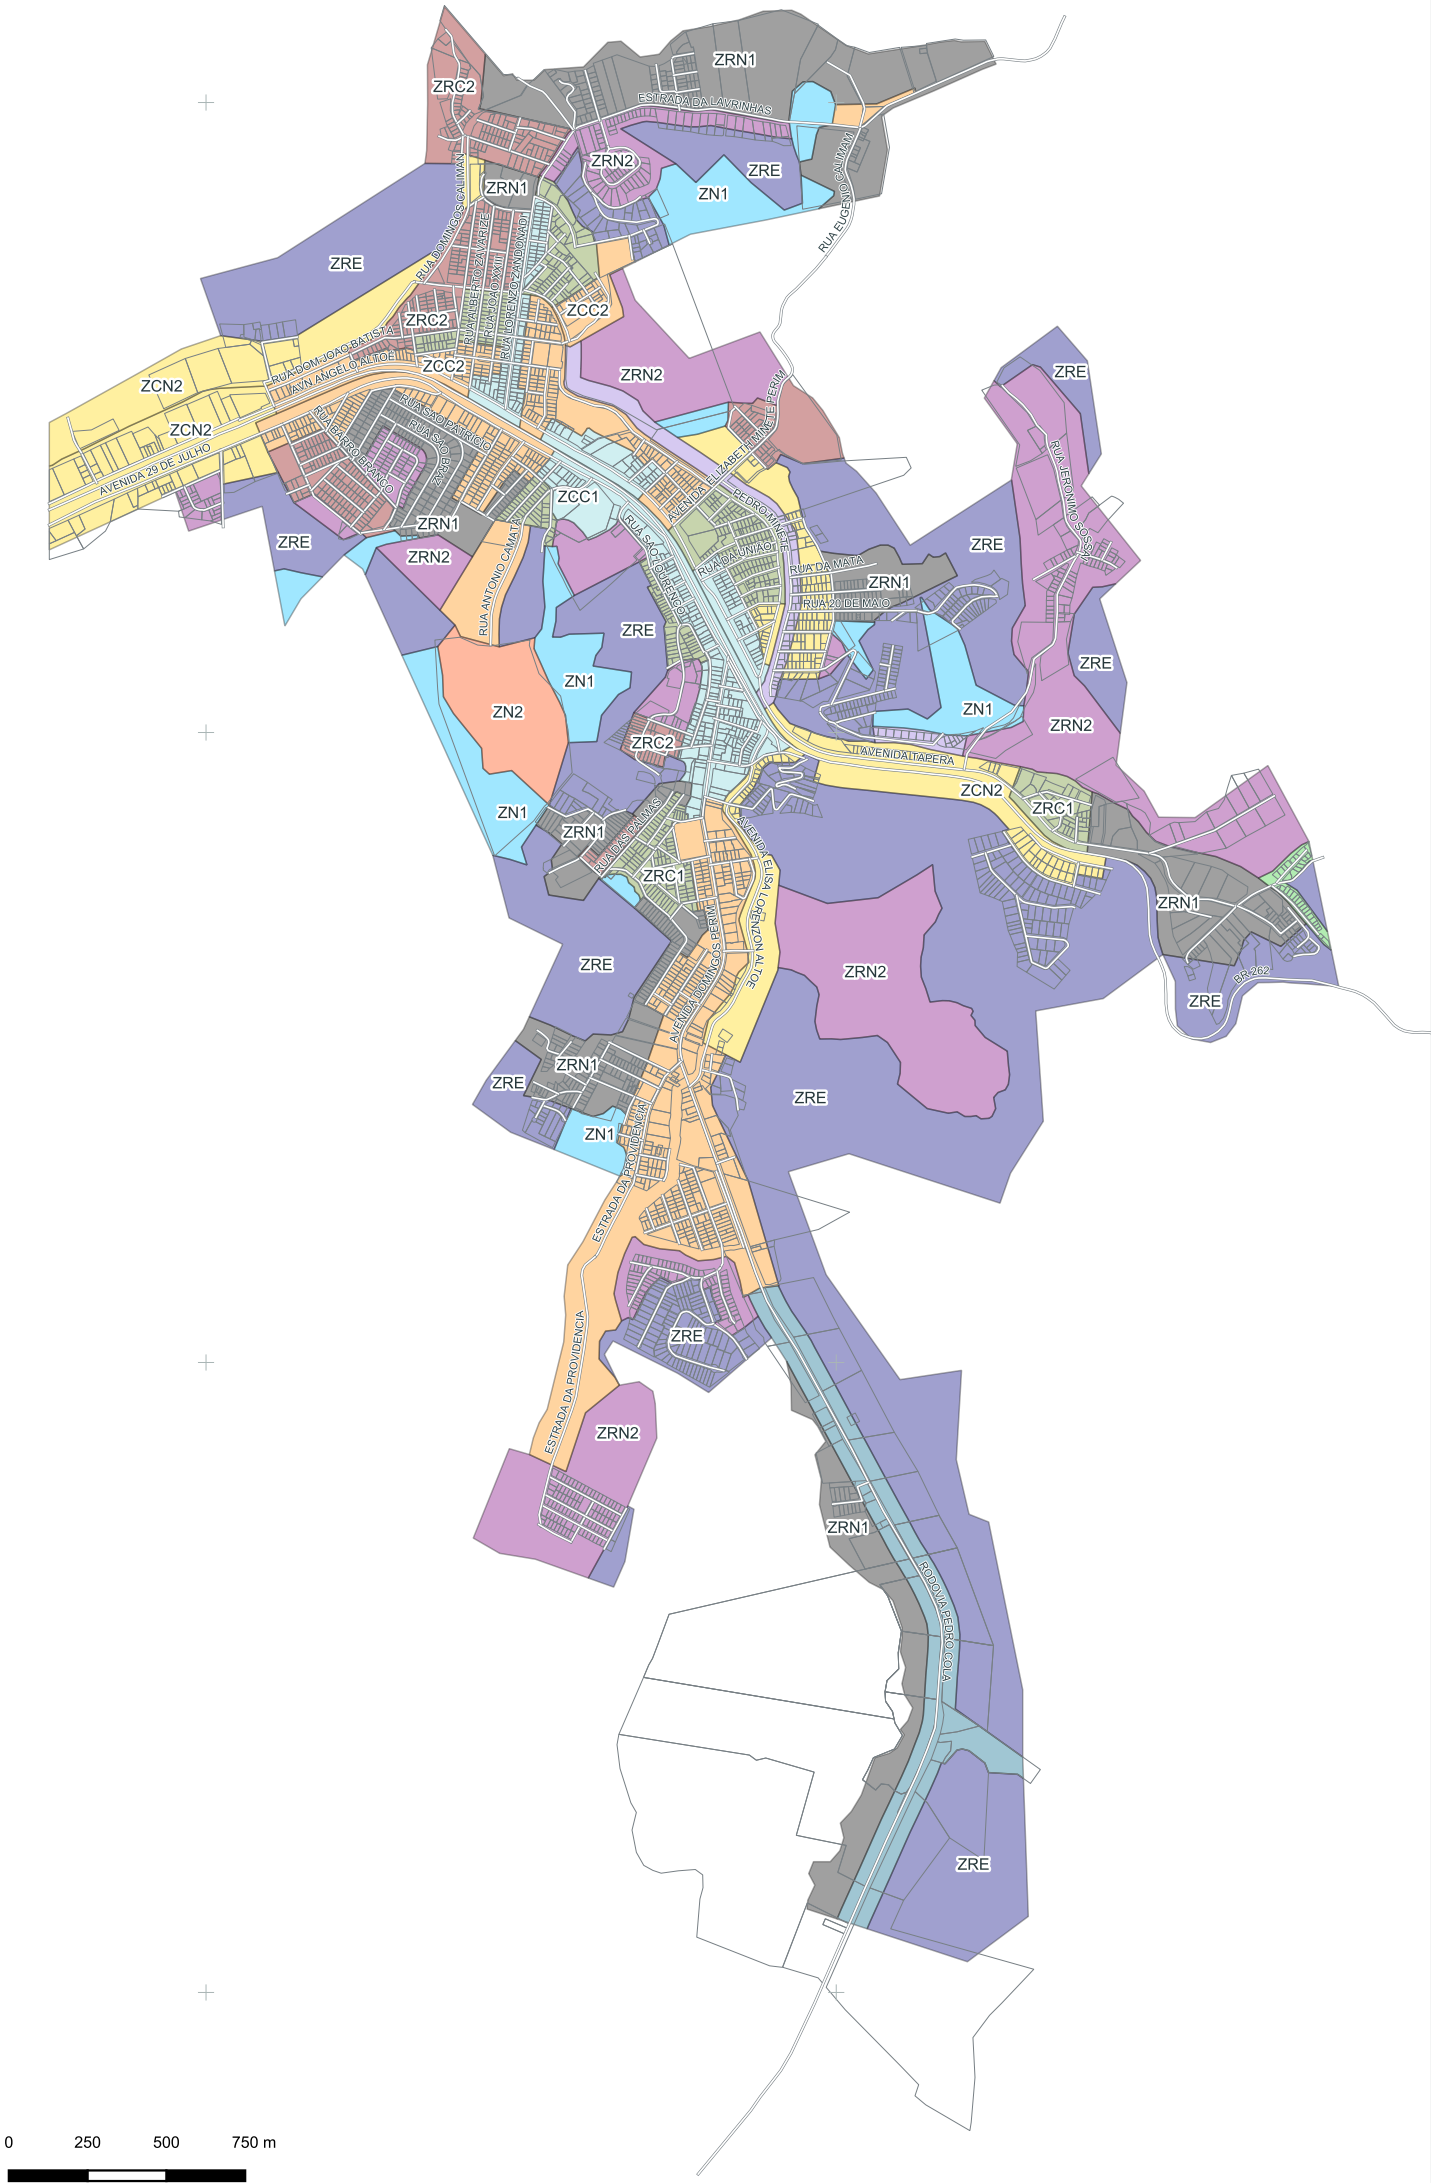

LEGENDA DE ZONEAMENTO

Zonas presentes no enquadramento


- ZCC1
- ZCC2
- ZCN1
- ZCN2
- ZEIS
- ZIE
- ZN1
- ZN2
- ZRC1
- ZRC2
- ZRE
- ZRN1
- ZRN2

BAIRROS / LOCALIDADES

30 DE DEZEMBRO
BANANEIRAS
CENTRO
CHACARAS TAPERA
ESPLANADA
LAVRINHAS
MARMIM
MINETE
OLÍMPIO PERIM
PROVIDENCIA 1
PROVIDENCIA 2
RESIDENCIAL DO BOSQUE
SANTA CRUZ
SANTO ANTONIO DA SERRA
SAO DOMINGOS
SAO PEDRO
SAO RAFAEL
TAPERA
VALE DA ESTACAO
VALE DA PEDRA
VALLE SOSSAI
VICENTE ZANDONADE
VILA BETANEA
VILA DA MATA
VILA SAO MIGUEL

Denominações do cadastro municipal.

LOCALIZAÇÃO DO RECORTE

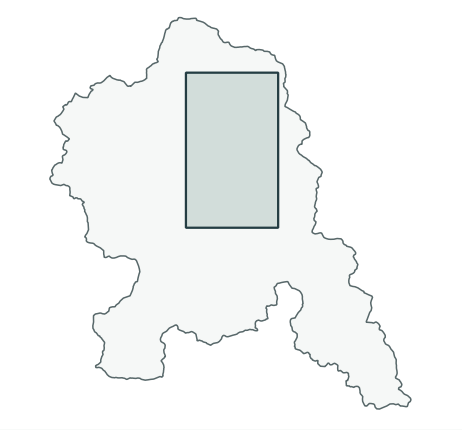

BASE: Mapa PDM.qgz / Zoneamento_2025_10
SIRGAS 2000 / UTM 24S
Bairros: vínculo cadastral dos lotes.
Lista limitada às correspondências localizadas.
Vias: eixos; lotes; limites cadastrais.
Rótulos de zona internos ao polígono.



PREFEITURA MUNICIPAL
VENDA NOVA
DO IMIGRANTE

PLANEJAMENTO URBANO

PROJETO / TÍTULO DA PRANCHA

MAPA DE ZONEAMENTO

SETOR 02 / EIXO CENTRAL / SEDE

RECORTE CONFORME INDICAÇÃO DO SOLICITANTE

Zoneamento e rótulos conferidos na base QGIS.

ESCALA / FORMATO

1:24.000 / A3


DATA / REVISÃO

01/10/2026 / 02

PRANCHA / IMPRESSÃO

02 / 07 - 100%

03 / CENTRO-LESTE

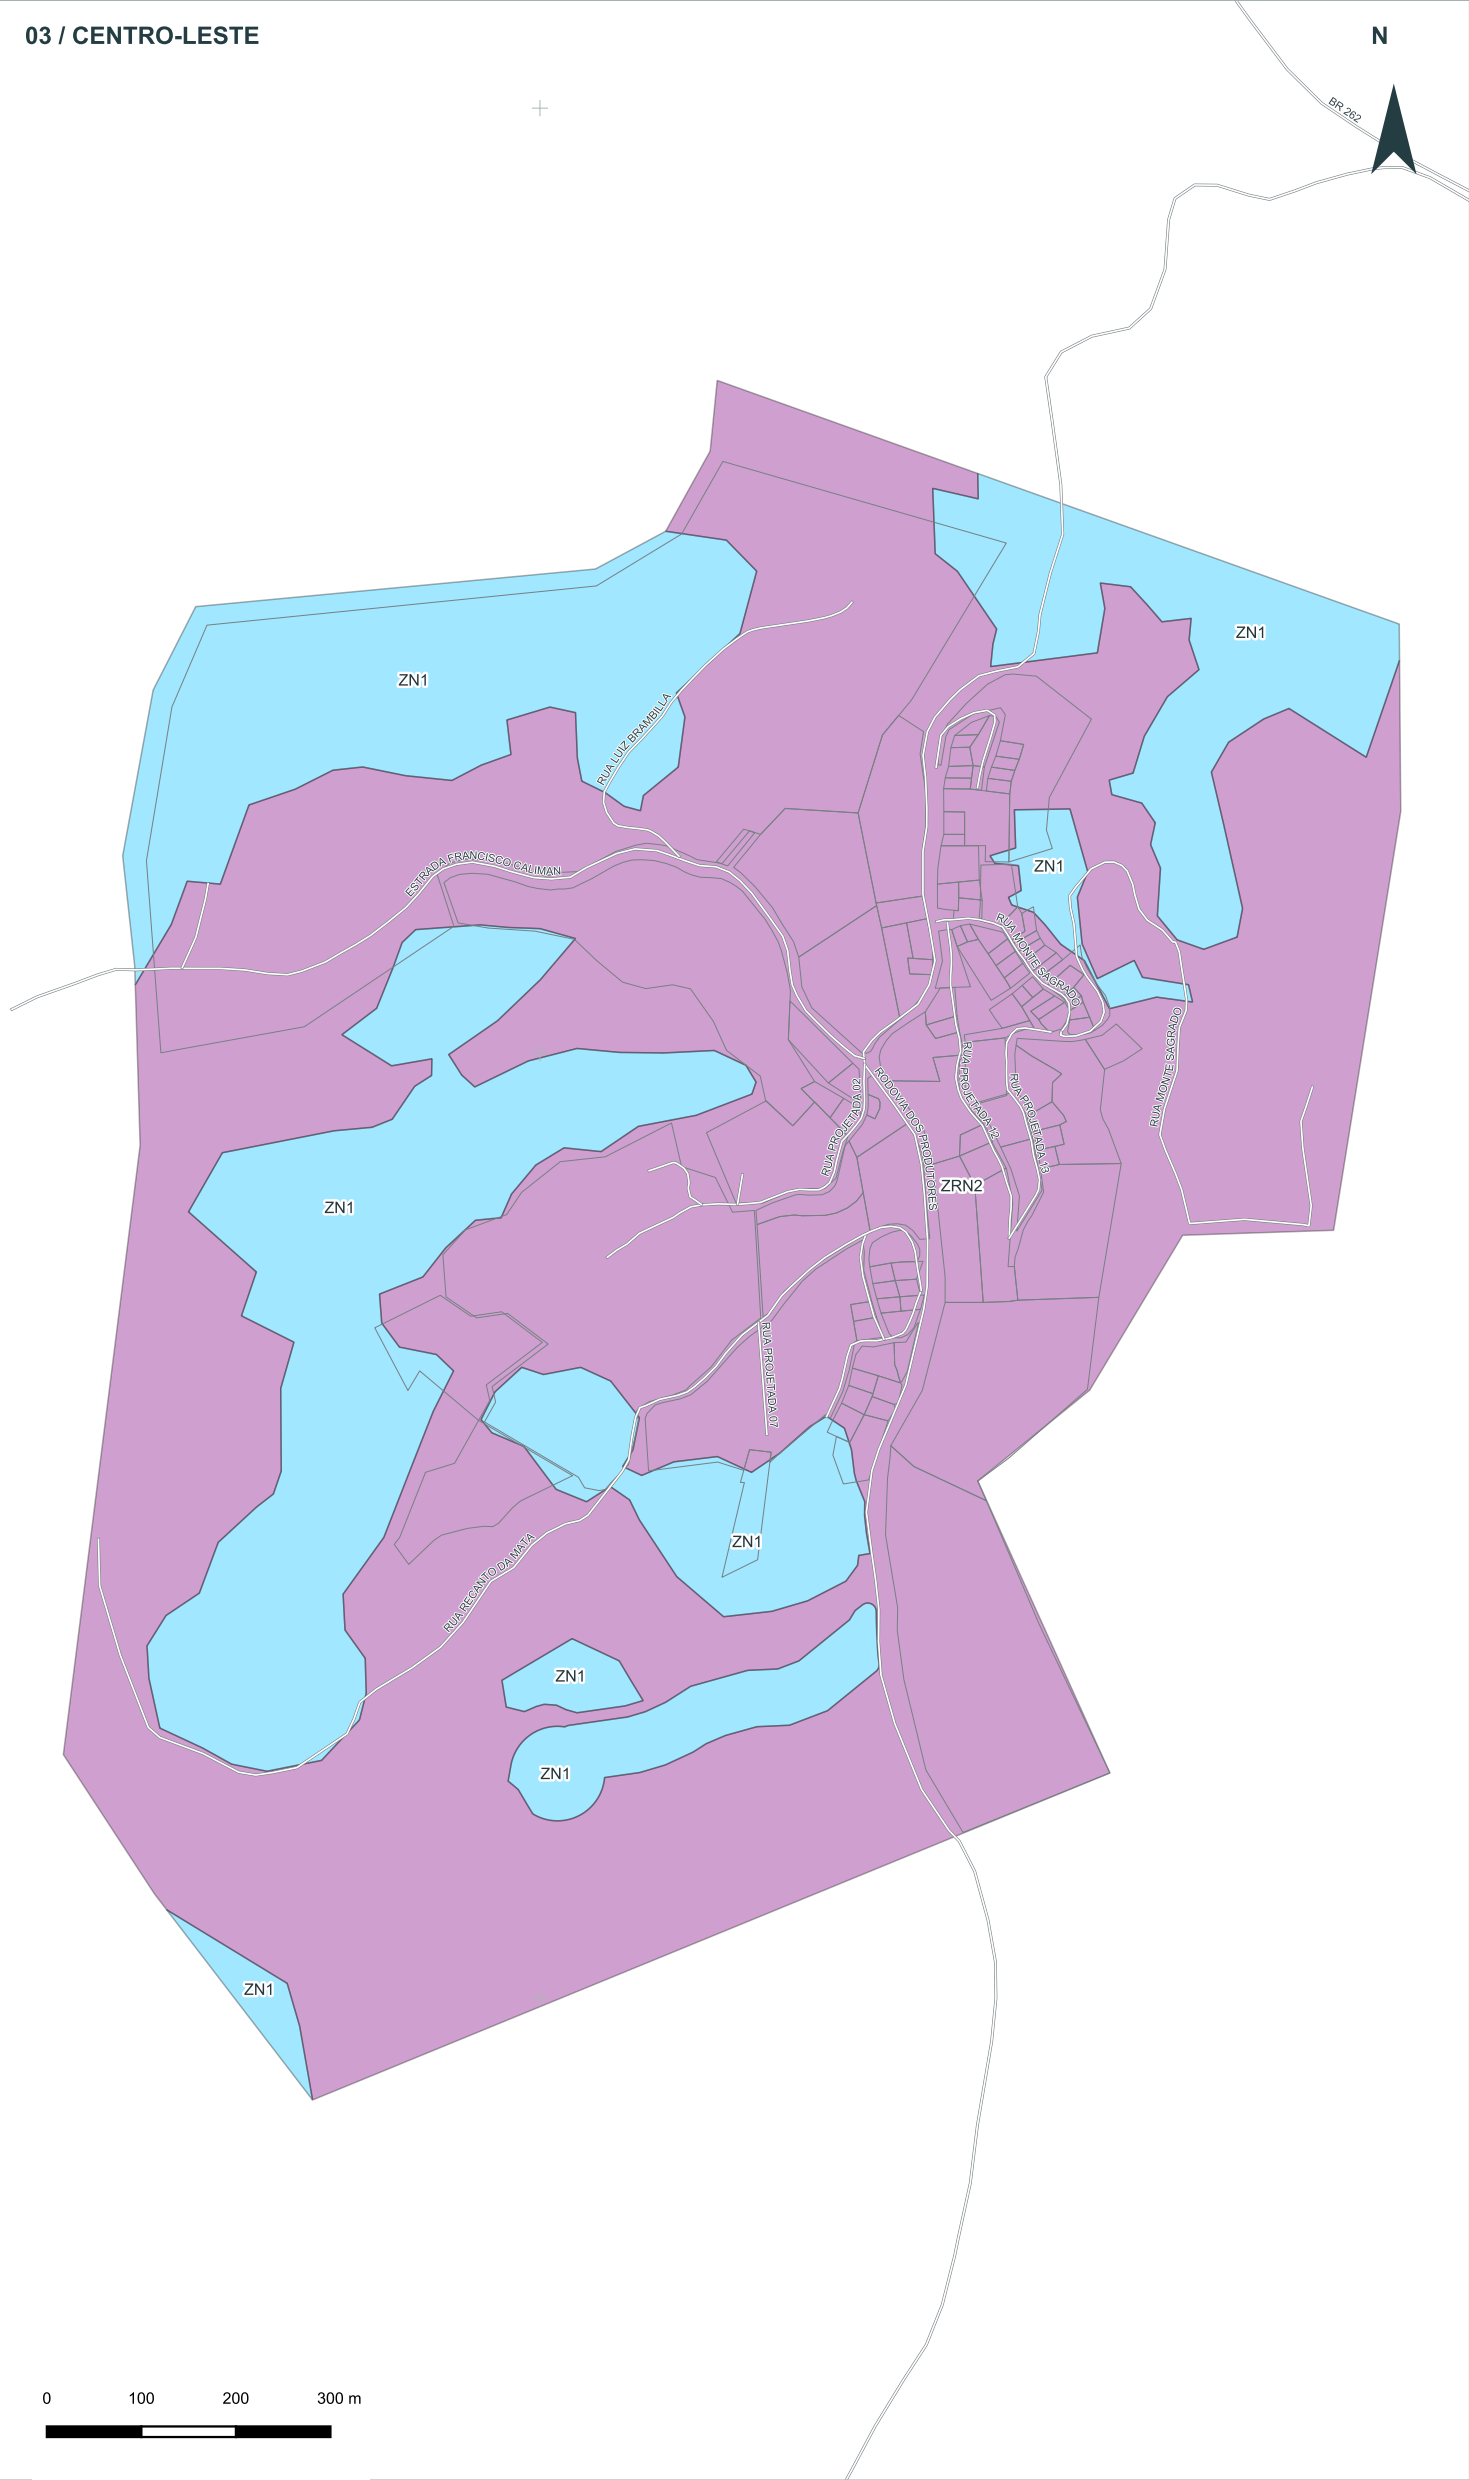

LEGENDA DE ZONEAMENTO


Zonas presentes no enquadramento

- ZN1
- ZRN2

BAIRROS / LOCALIDADES

BRAMBILA
Denominações do cadastro municipal.

LOCALIZAÇÃO DO RECORTE

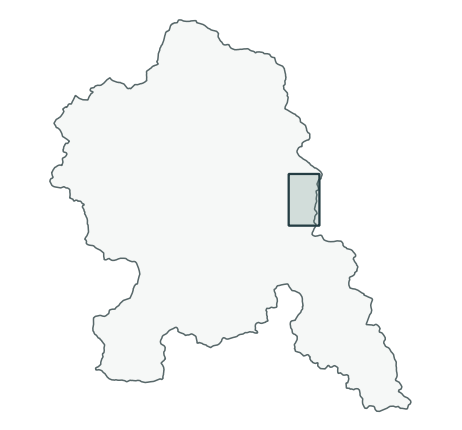

BASE: Mapa PDM.qgz / Zoneamento_2025_10
SIRGAS 2000 / UTM 24S
Bairros: vínculo cadastral dos lotes.
Lista limitada às correspondências localizadas.
Vias: eixos; lotes: limites cadastrais.
Rótulos de zona internos ao polígono.



PREFEITURA MUNICIPAL
VENDA NOVA
DO IMIGRANTE

PLANEJAMENTO URBANO

PROJETO / TÍTULO DA PRANCHA

MAPA DE ZONEAMENTO

SETOR 03 / CENTRO-LESTE

RECORTE CONFORME INDICAÇÃO DO SOLICITANTE

Zoneamento e rótulos conferidos na base QGIS.

ESCALA / FORMATO

1:8.000 / A3

DATA / REVISÃO


01/10/2026 / 02

PRANCHA / IMPRESSÃO

03 / 07 - 100%

04 / OESTE / ÁREA ISOLADA

N

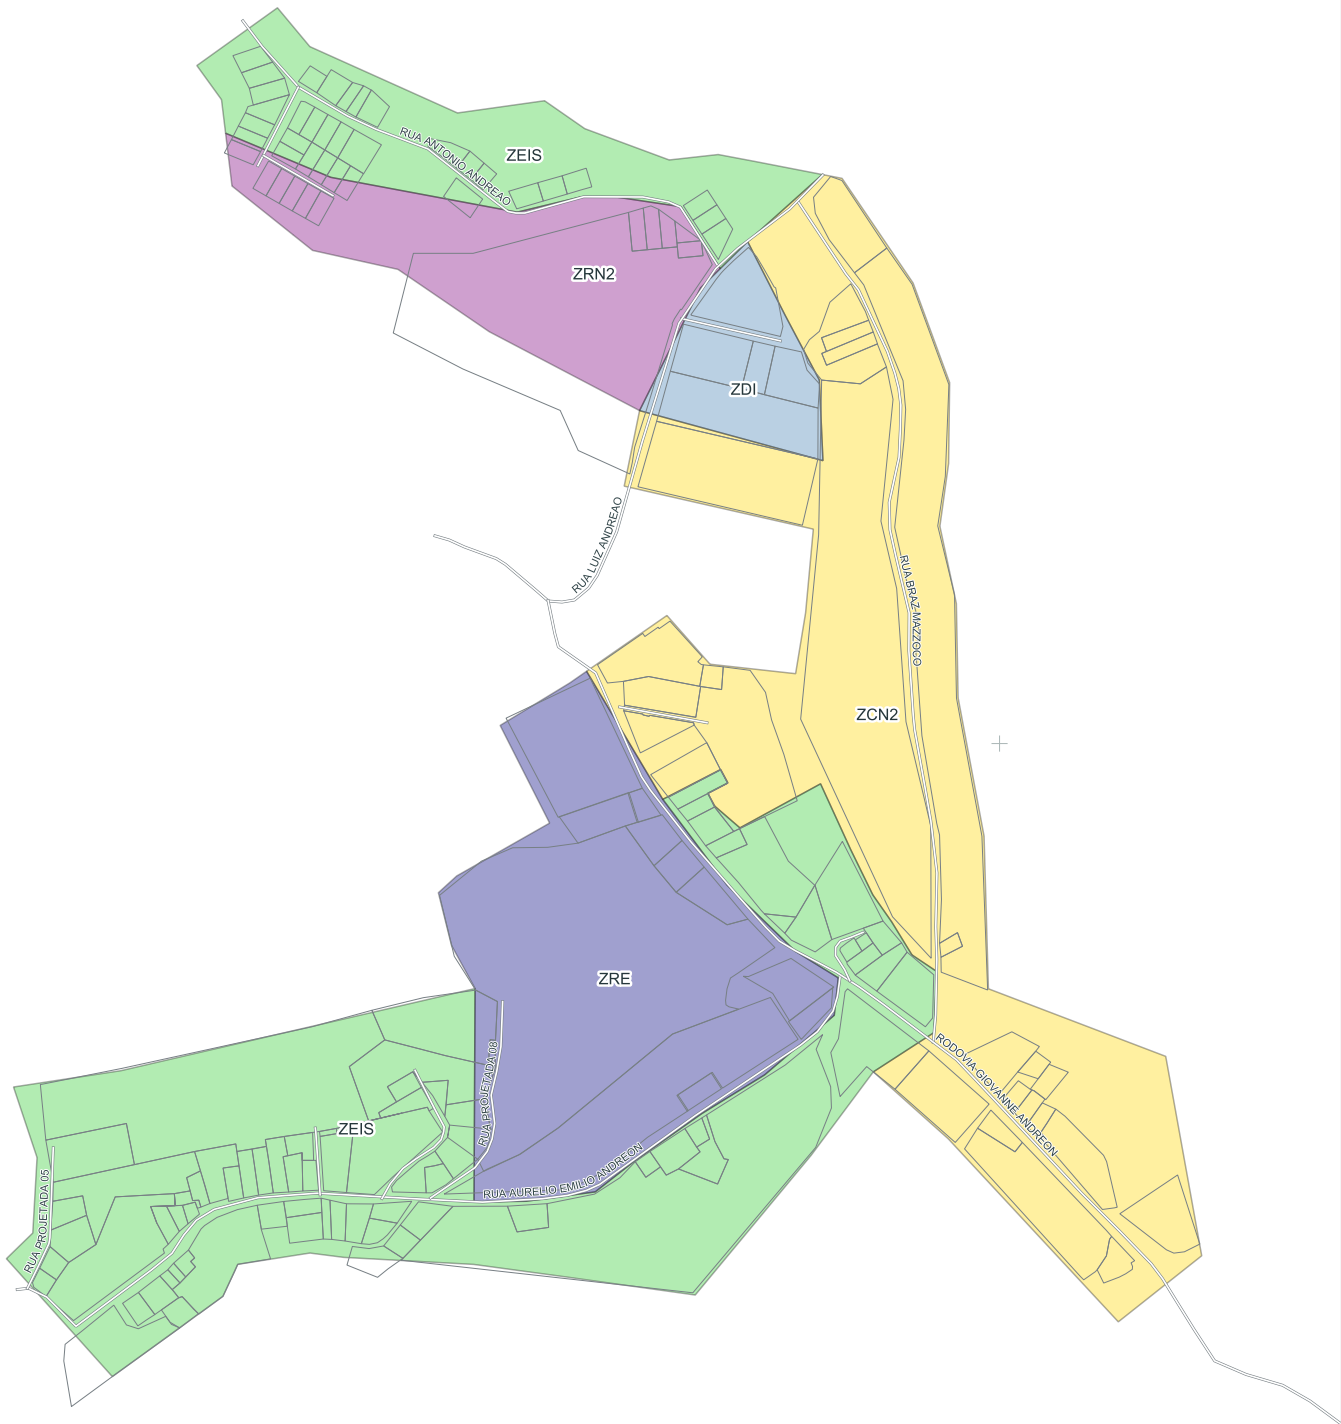

LEGENDA DE ZONEAMENTO

Zonas presentes no enquadramento

- ZCN2
- ZDI
- ZEIS
- ZRE
- ZRN2

BAIRROS / LOCALIDADES

VARGEM GRANDE
Denominações do cadastro municipal.

LOCALIZAÇÃO DO RECORTE



BASE: Mapa PDM.qgz / Zoneamento_2025_10
SIRGAS 2000 / UTM 24S
Bairros: vínculo cadastral dos lotes.
Lista limitada às correspondências localizadas.
Vias: eixos; lotes: limites cadastrais.
Rótulos de zona internos ao polígono.



PREFEITURA MUNICIPAL
VENDA NOVA
DO IMIGRANTE

PLANEJAMENTO URBANO

PROJETO / TÍTULO DA PRANCHA

MAPA DE ZONEAMENTO

SETOR 04 / OESTE / ÁREA ISOLADA

RECORTE CONFORME INDICAÇÃO DO SOLICITANTE

Zoneamento e rótulos conferidos na base QGIS.

ESCALA / FORMATO

1:6.000 / A3


DATA / REVISÃO

01/10/2026 / 02

PRANCHA / IMPRESSÃO

04 / 07 - 100%

05 / LESTE / ÁREA ISOLADA

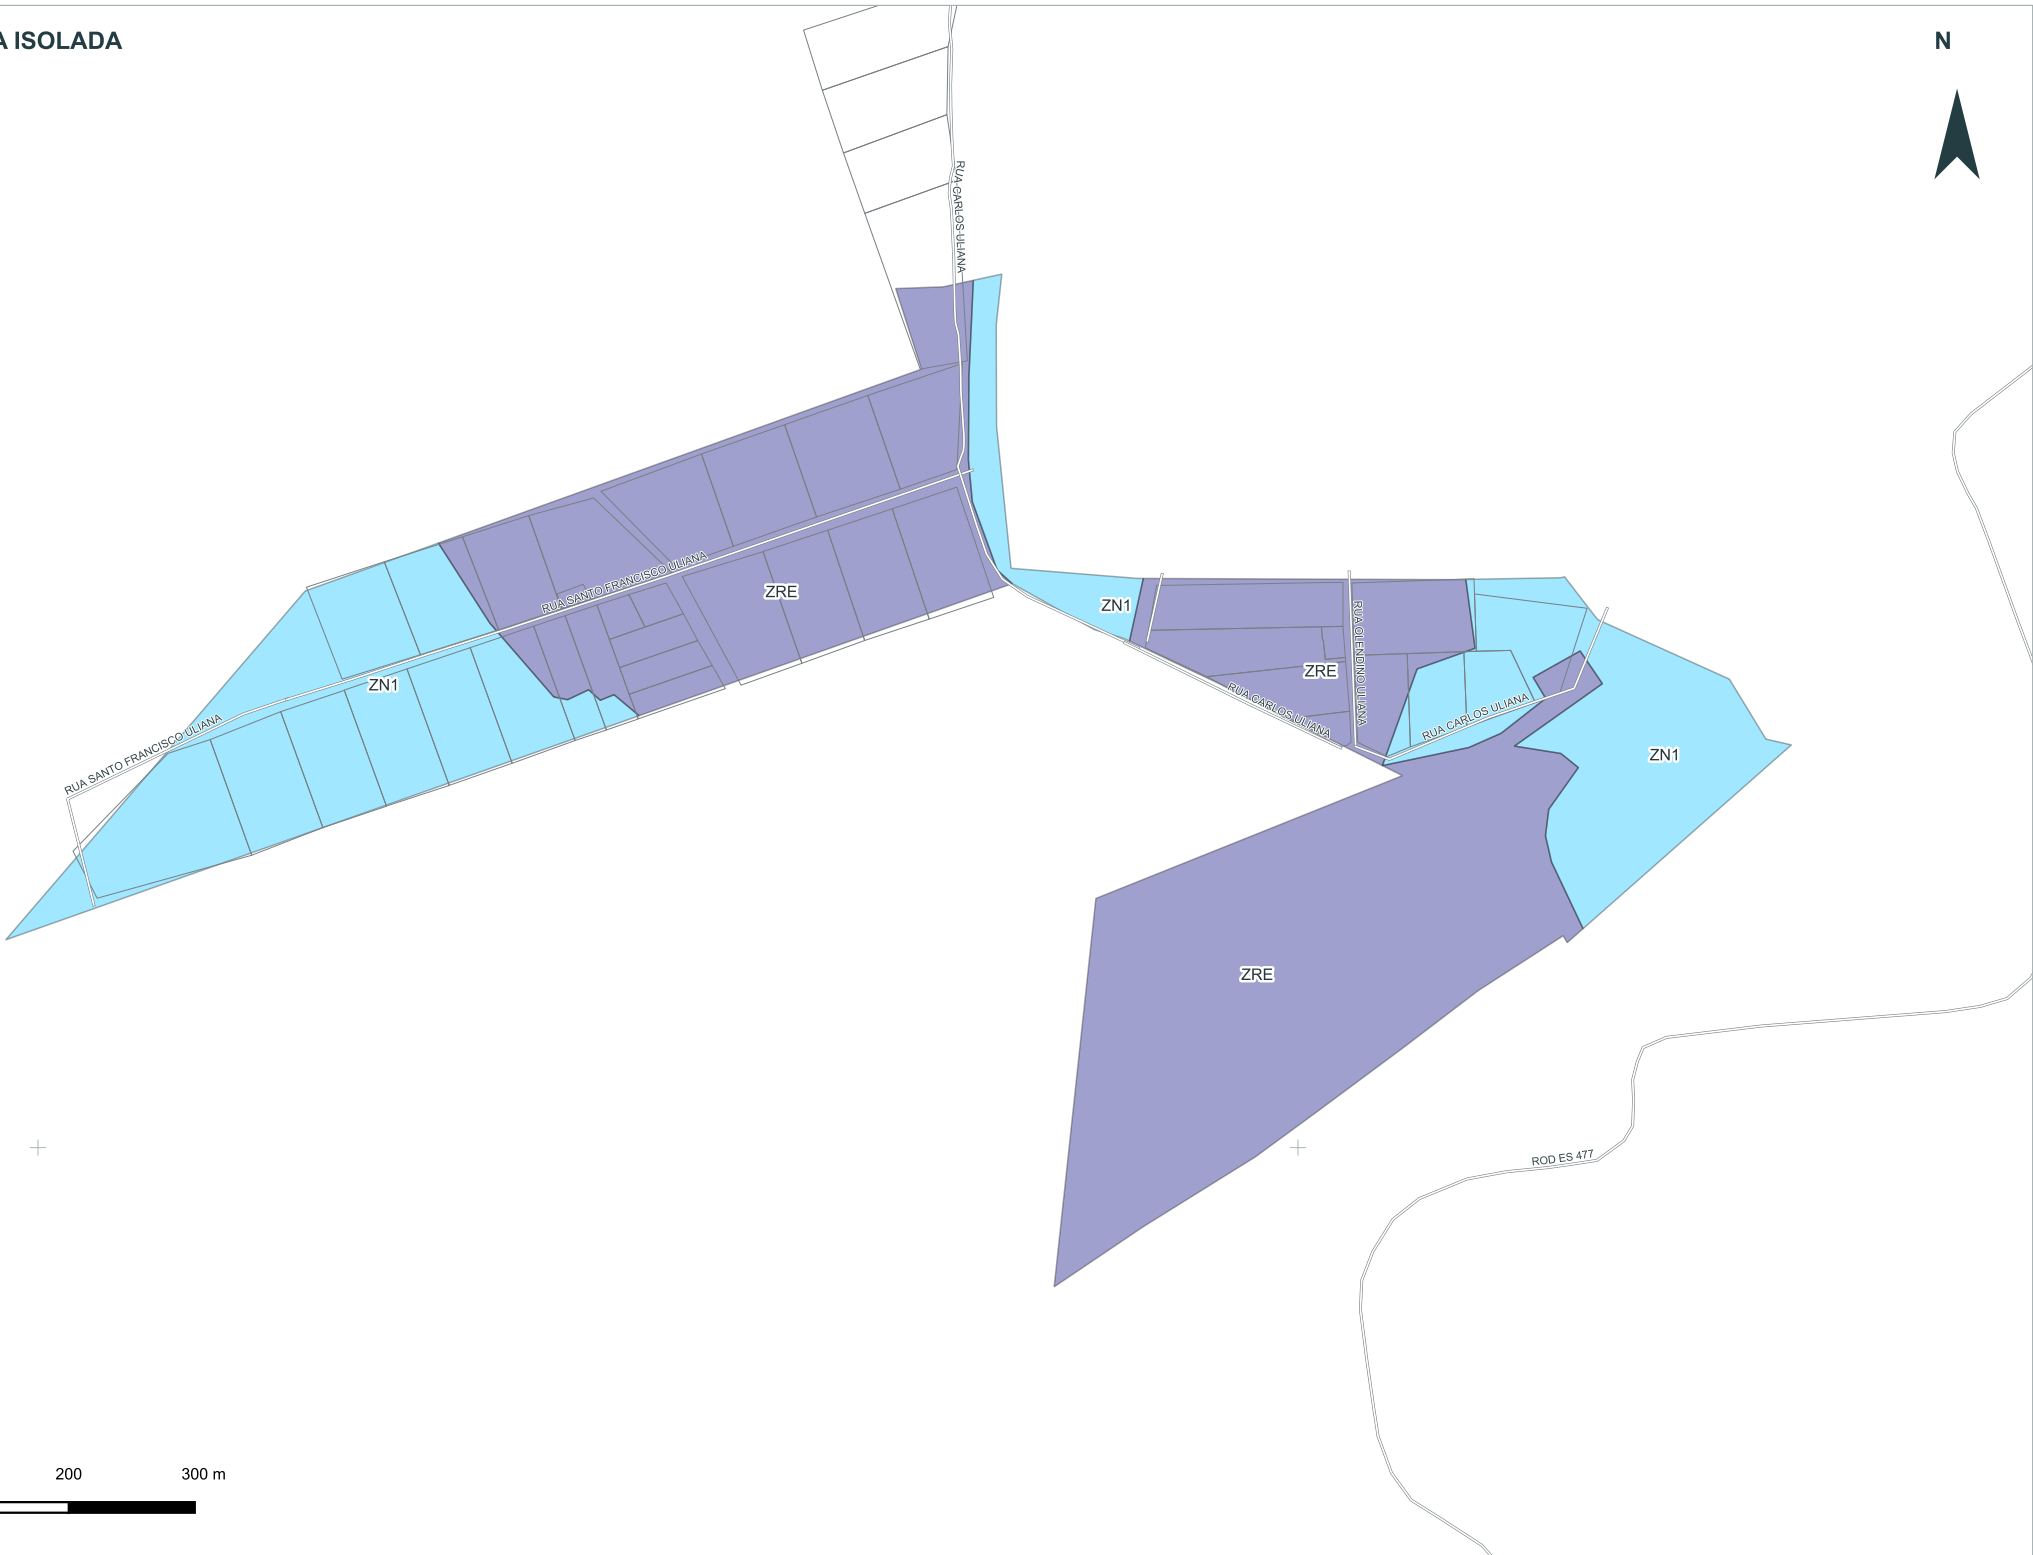

LEGENDA DE ZONEAMENTO

Zonas presentes no enquadramento

- ZN1
- ZRE

BAIRROS / LOCALIDADES

CHACARAS CALIFORNIA - CAXIXE
Denominações do cadastro municipal.

LOCALIZAÇÃO DO RECORTE



BASE: Mapa PDM.qgz / Zoneamento_2025_10
SIRGAS 2000 / UTM 24S
Bairros: vínculo cadastral dos lotes.
Lista limitada às correspondências localizadas.
Vias: eixos; lotes: limites cadastrais.
Rótulos de zona internos ao polígono.



PREFEITURA MUNICIPAL
VENDA NOVA
DO IMIGRANTE

PLANEJAMENTO URBANO

PROJETO / TÍTULO DA PRANCHA

MAPA DE ZONEAMENTO

SETOR 05 / LESTE / ÁREA ISOLADA

RECORTE CONFORME INDICAÇÃO DO SOLICITANTE

Zoneamento e rótulos conferidos na base QGIS.

ESCALA / FORMATO

1:6.000 / A3

DATA / REVISÃO


01/10/2026 / 02

PRANCHA / IMPRESSÃO

05 / 07 - 100%

06 / CONJUNTO SUL / PORÇÃO OESTE

N

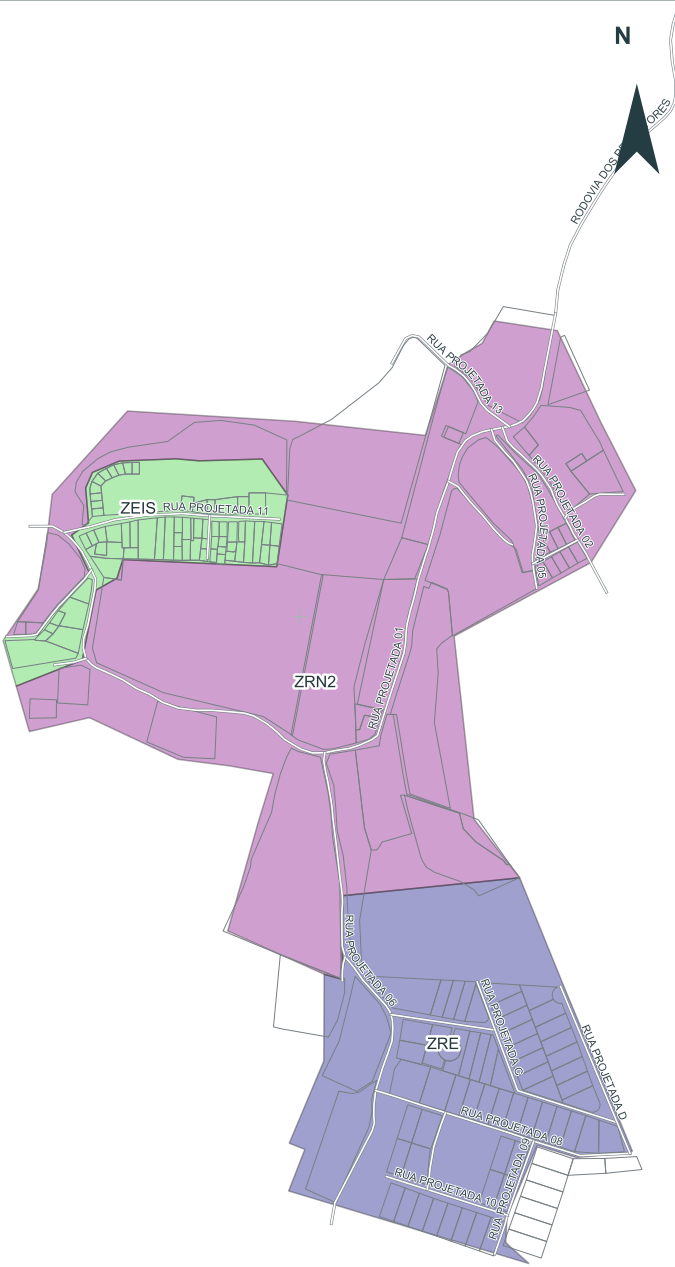

LEGENDA DE ZONEAMENTO

Zonas presentes no enquadramento


- ZEIS
- ZRE
- ZRN2
- ZRUR

BAIRROS / LOCALIDADES

SAO JOSE DO ALTO VICOSA
VILA BARBOSA

Denominações do cadastro municipal.

LOCALIZAÇÃO DO RECORTE

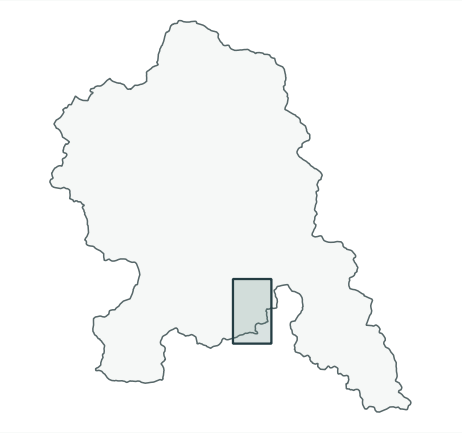

BASE: Mapa PDM.qgz / Zoneamento_2025_10
SIRGAS 2000 / UTM 24S
Bairros: vínculo cadastral dos lotes.
Lista limitada às correspondências localizadas.
Vias: eixos; lotes; limites cadastrais.
Rótulos de zona internos ao polígono.



PREFEITURA MUNICIPAL

VENDA NOVA
DO IMIGRANTE

PLANEJAMENTO URBANO

PROJETO / TÍTULO DA PRANCHA

MAPA DE ZONEAMENTO

SETOR 06 / CONJUNTO SUL / PORÇÃO OESTE

RECORTE CONFORME INDICAÇÃO DO SOLICITANTE

Zoneamento e rótulos conferidos na base QGIS.

ESCALA / FORMATO

1:10.000 / A3

DATA / REVISÃO


01/10/2026 / 02

PRANCHA / IMPRESSÃO

06 / 07 - 100%

07 / SUDESTE

N

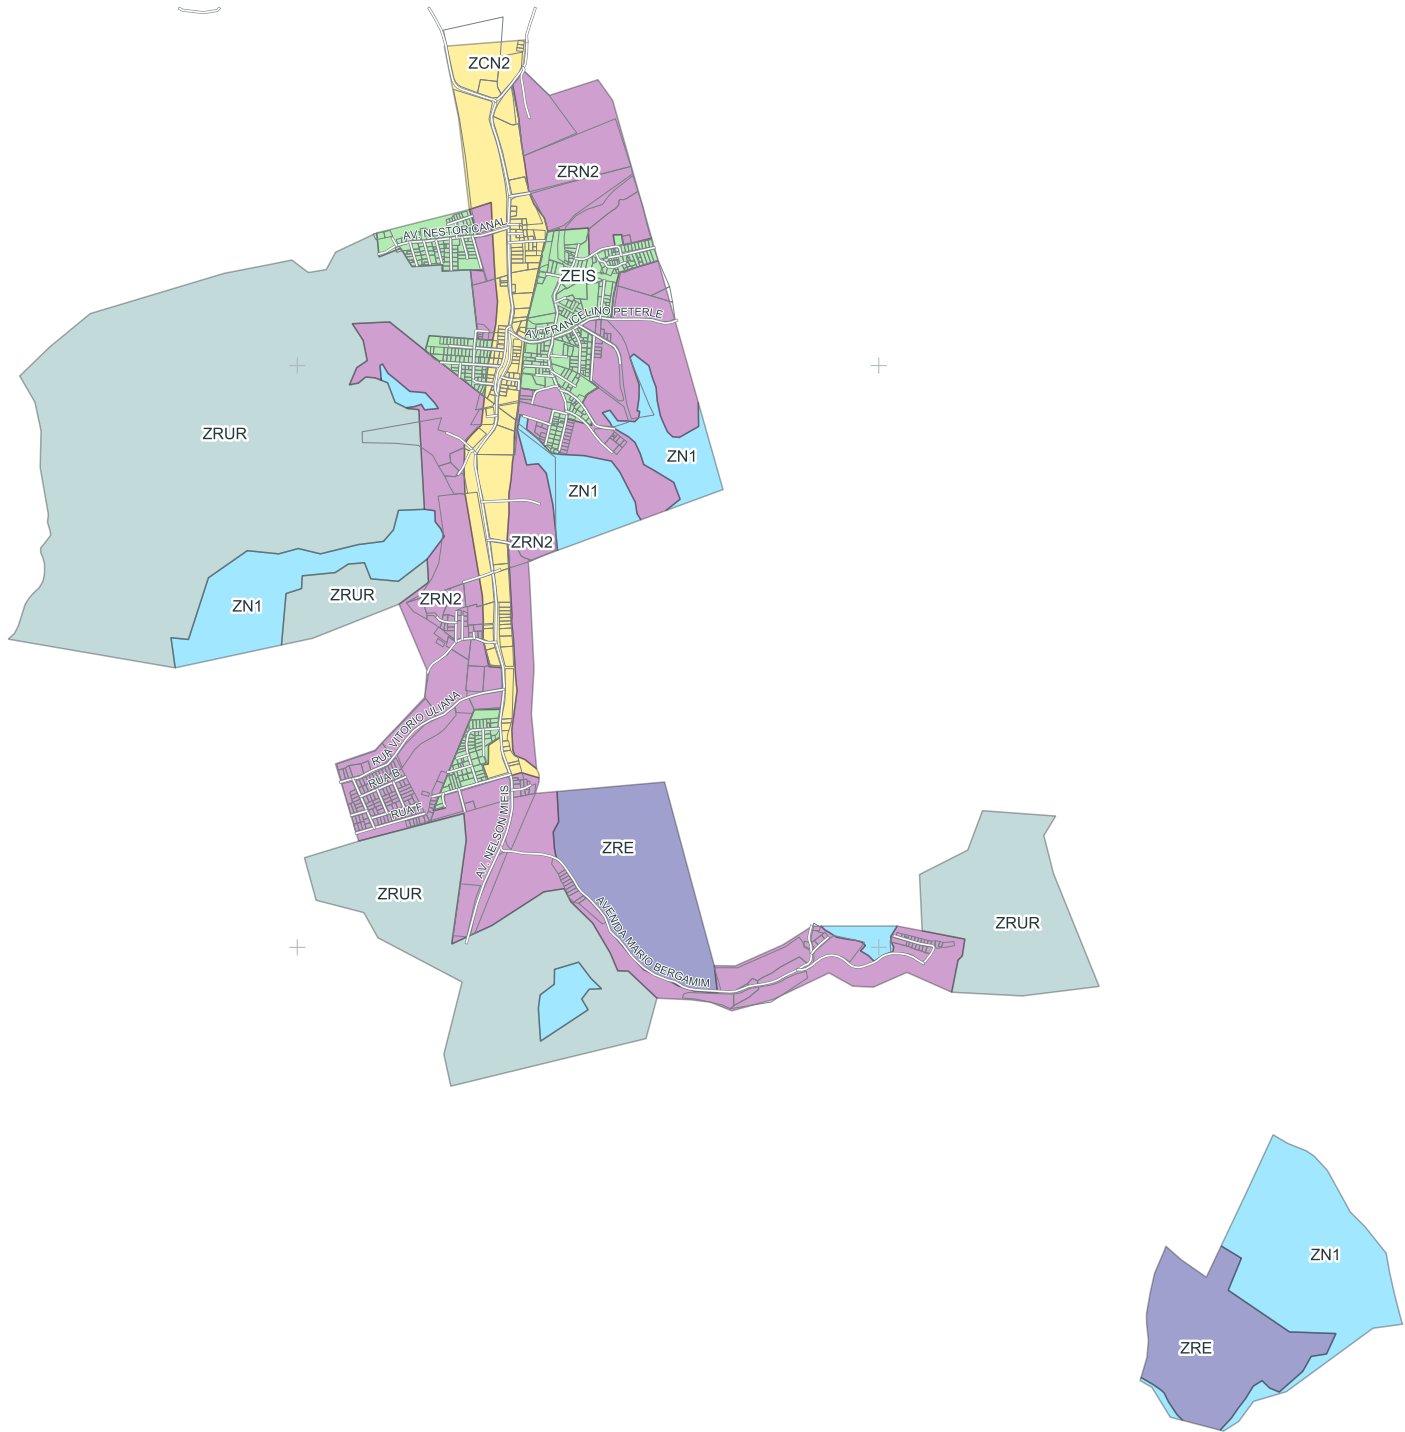

LEGENDA DE ZONEAMENTO

Zonas presentes no enquadramento


- ZCN2
- ZEIS
- ZN1
- ZRE
- ZRN2
- ZRUR

BAIRROS / LOCALIDADES

BELA VISTA - CAXIXE
BERGAMIM - CAXIXE
BOA VISTA - CAXIXE
CAMPOS VERDES - CAXIXE
CAXIXE
PARAISO - CAXIXE
VILA DORDENONI - CAXIXE

Denominações do cadastro municipal.

LOCALIZAÇÃO DO RECORTE

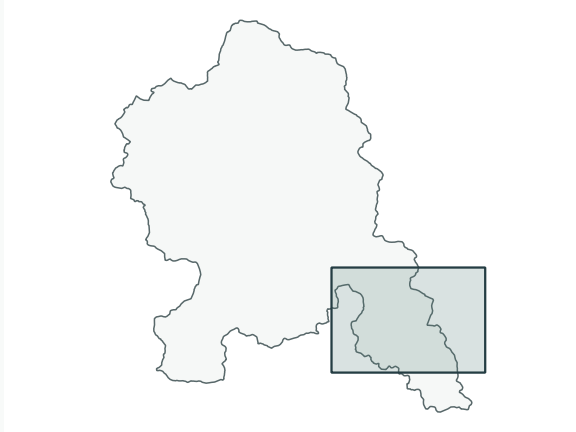

BASE: Mapa PDM.qgz / Zoneamento_2025_10
SIRGAS 2000 / UTM 24S
Bairros: vínculo cadastral dos lotes.
Lista limitada às correspondências localizadas.
Vias: eixos; lotes: limites cadastrais.
Rótulos de zona internos ao polígono.



PREFEITURA MUNICIPAL

VENDA NOVA
DO IMIGRANTE

PLANEJAMENTO URBANO

PROJETO / TÍTULO DA PRANCHA

MAPA DE ZONEAMENTO

SETOR 07 / SUDESTE

RECORTE CONFORME INDICAÇÃO DO SOLICITANTE

Zoneamento e rótulos conferidos na base QGIS.

ESCALA / FORMATO

1:26.000 / A3

DATA / REVISÃO

01/10/2026 / 02

PRANCHA / IMPRESSÃO

07 / 07 - 100%