


**10** CORTE LONGITUDINAL E-E  
ESCALA 1/50

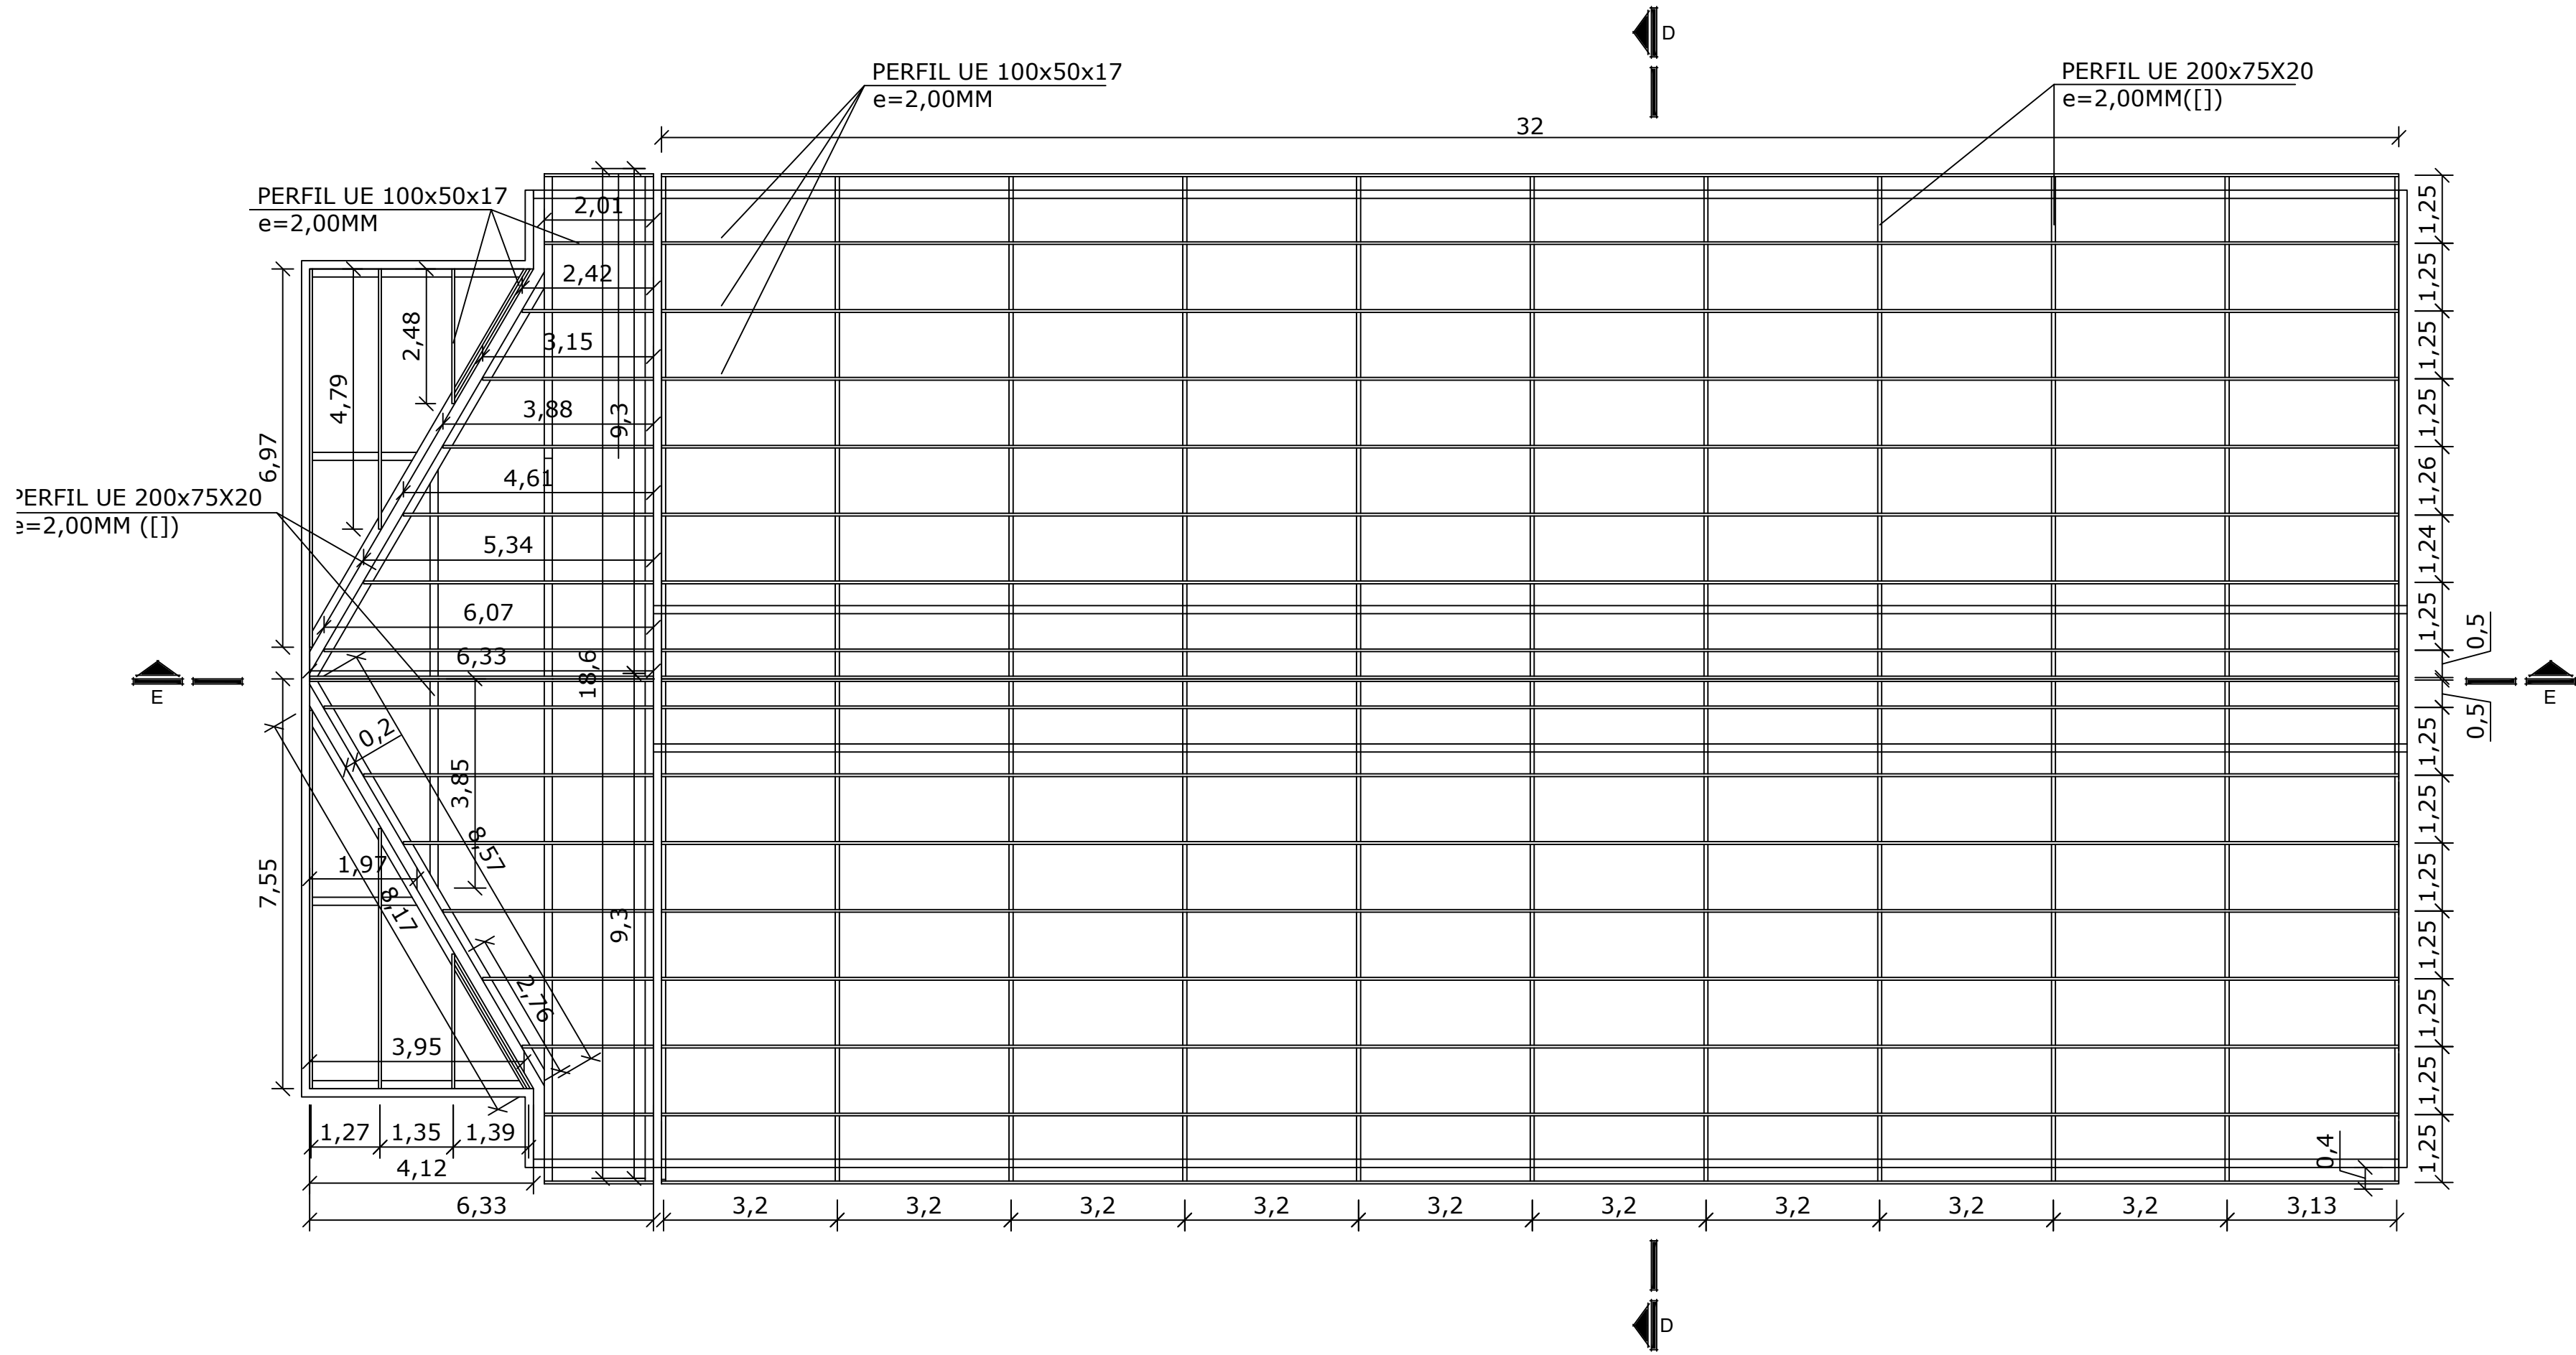

**11** PLANTA DE COBERTURA- ESTRUTURA METÁLICA (NOVO)  
ESCALA 1/50

A SER INSTALADO - QUANTITATIVO

DESCRIÇÃO DO SERVIÇO	QUANTIDADE
ÁREA DE COBERTURA A SER INSTALADA	709,89M²
CALHA	89,26M
RUFO	75,60M
FECHAMENTO EITÕES	16,84M²
MANTA	82,43M²

PROJETO DE COBERTURA

**CENTRO AGROAMBIENTAL**  
REFORMA DA COBERTURA

AV. DOMINGOS PERIM, 1231  
BAIRRO PROVIDÊNCIA , VNI/ES

PROPRIETÁRIO

PREFEITURA MUN. DE VENDA N. DO IMIGRANTE  
CNPJ Nº 31.723.497/0001-08

ENGENHEIRO

MACIEL CASAGRANDE  
CREA Nº 006698/D-ES

PRANCHA

CORTE LONGITUDINAL E-E E  
PLANTA DE COBERTURA  
(ESTRUTURA METÁLICA)

04

MAIO/2026

ESCALA INDICADA