

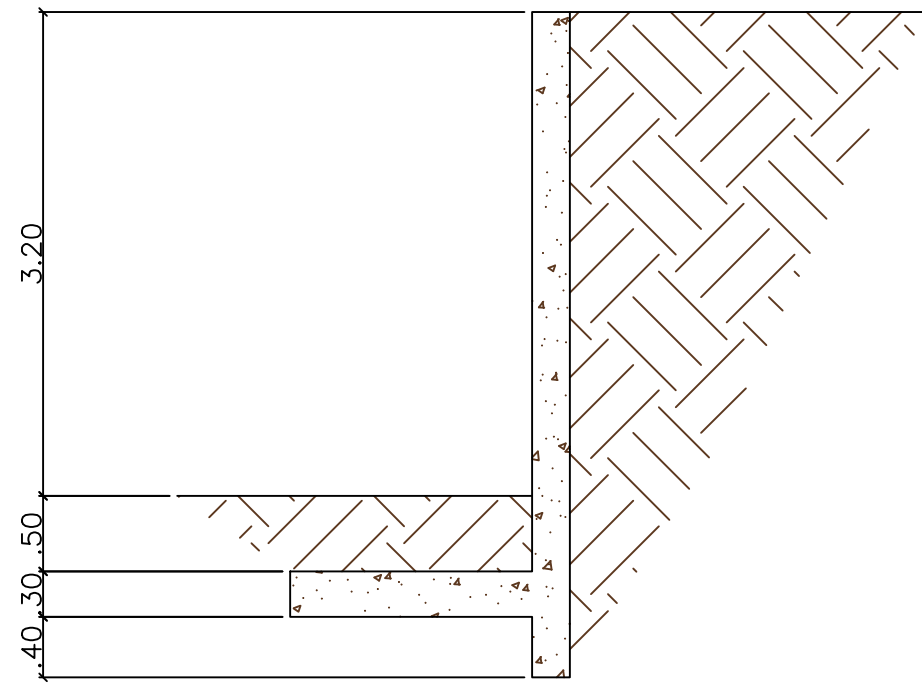


# MURO DE ARRIMO HOSPITAL PADRE MAXIMO

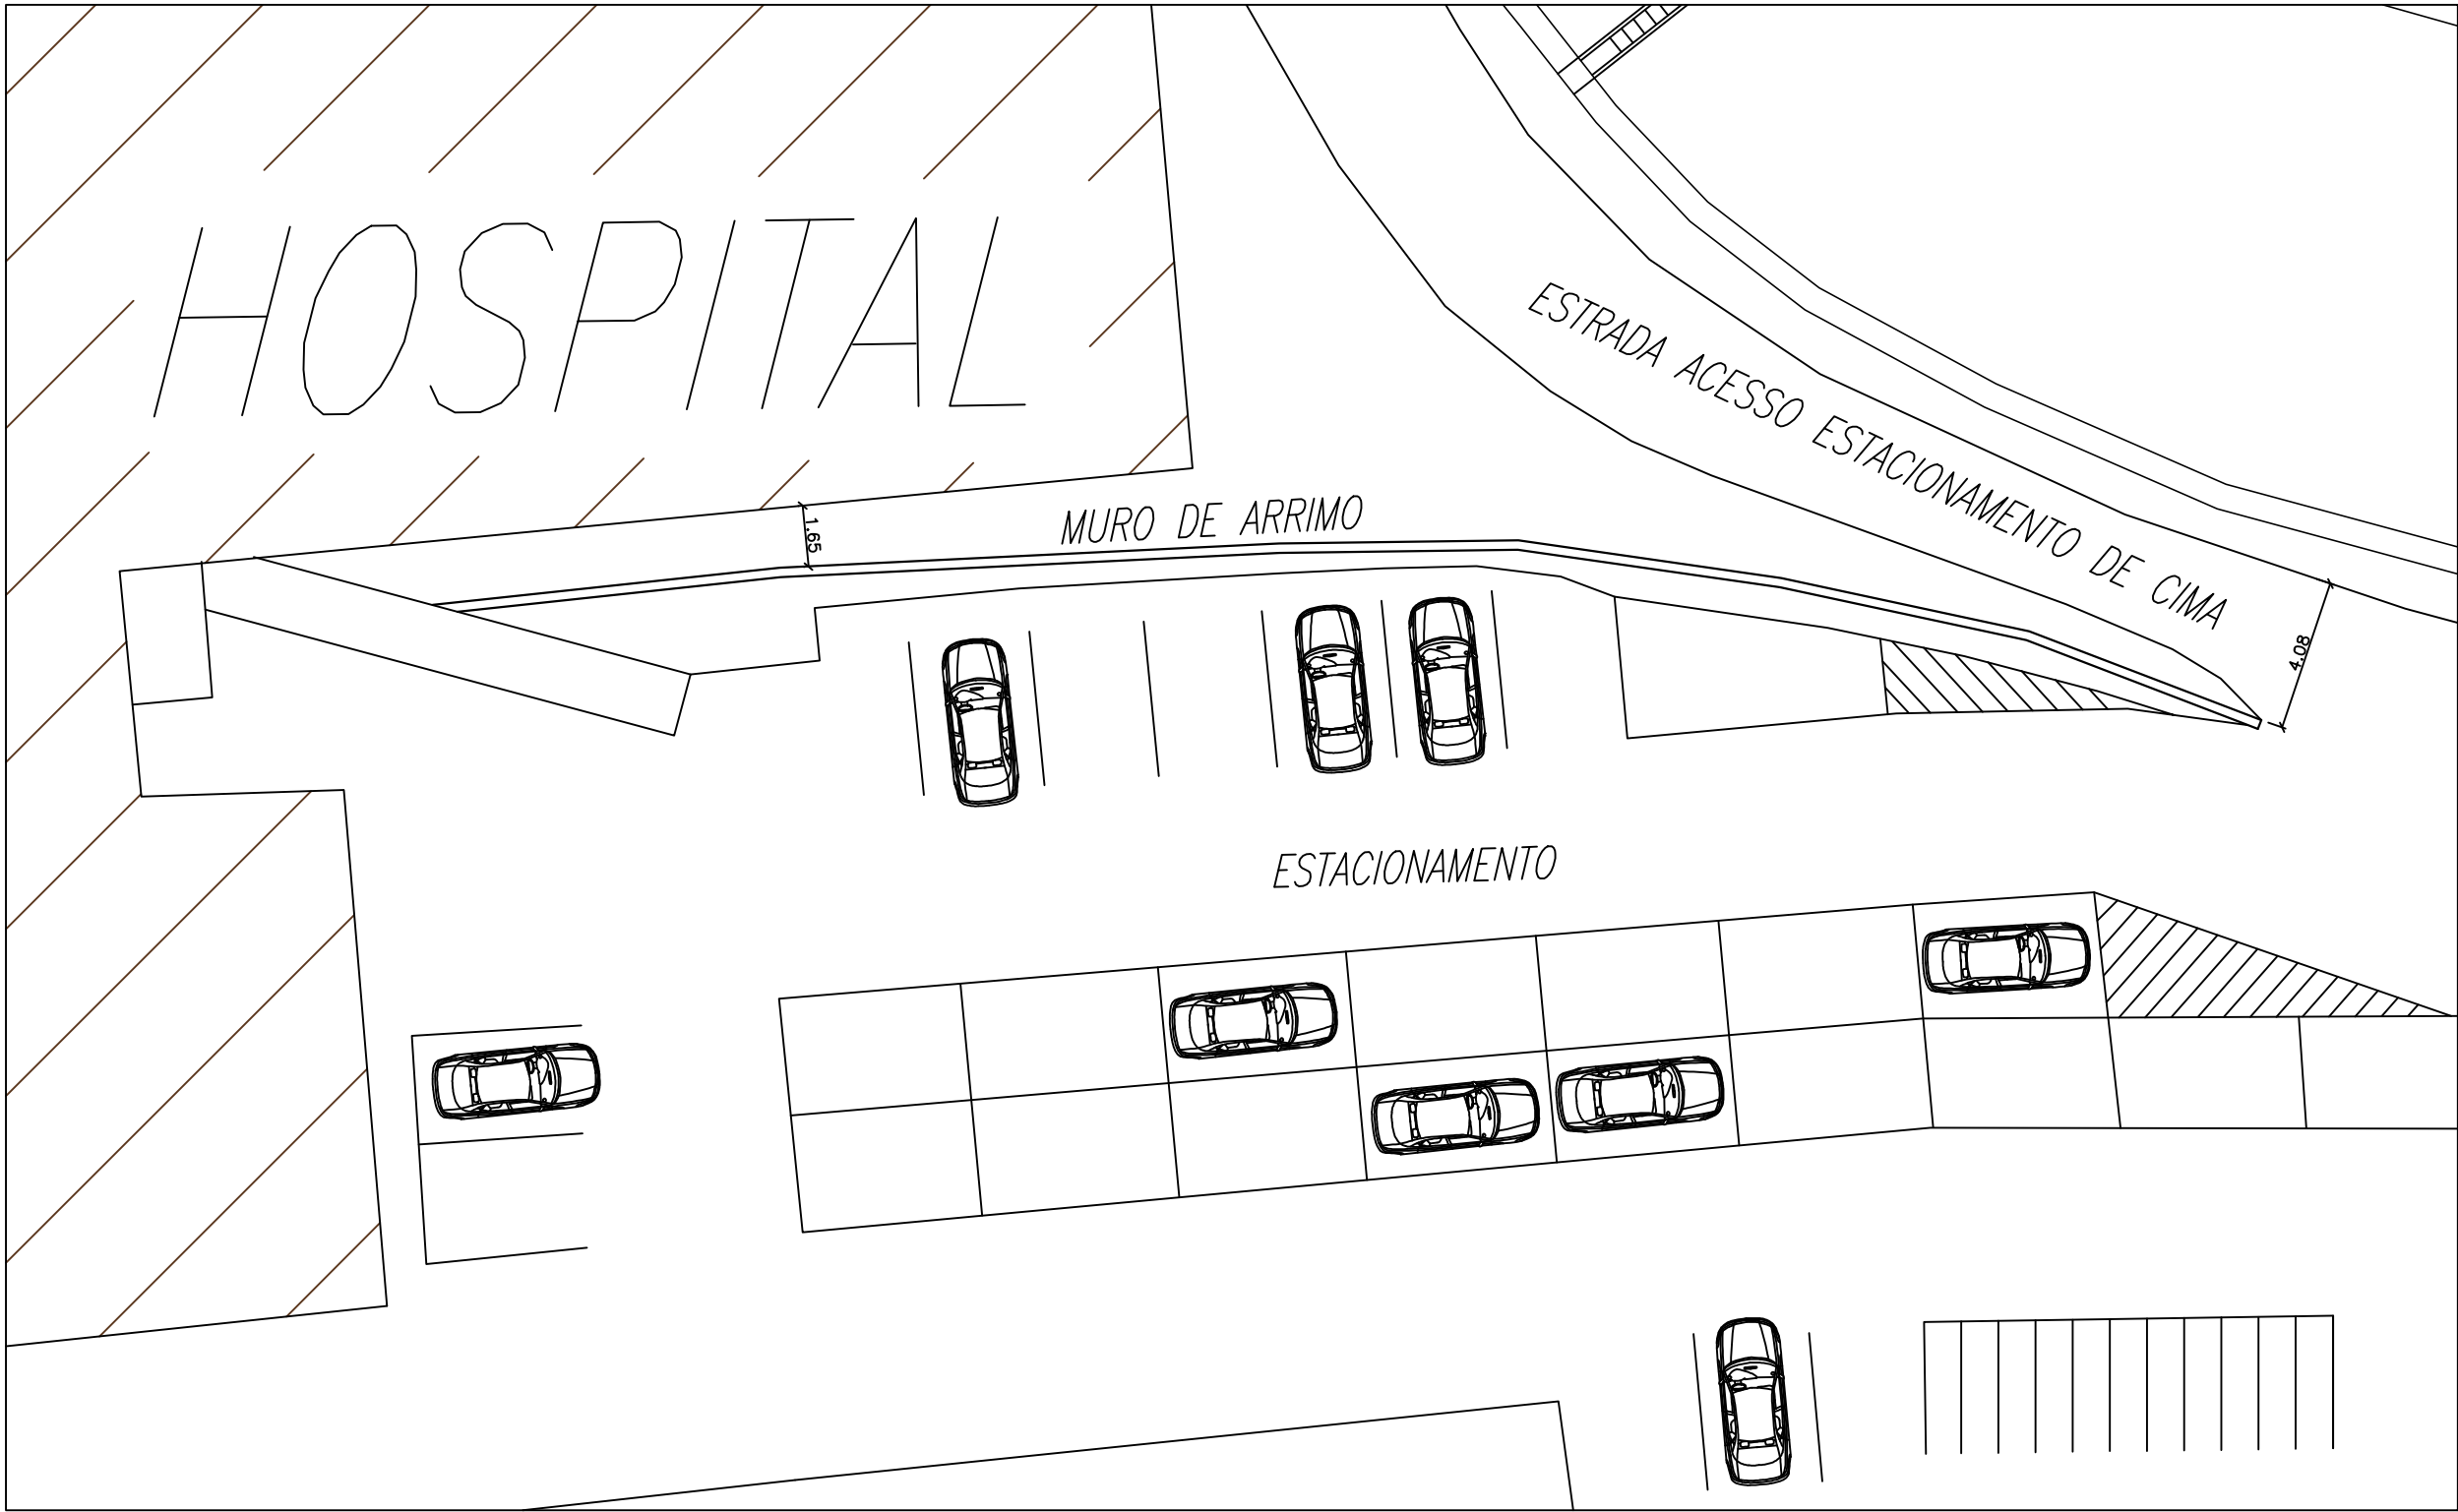


CORTE AA  
ESC.: 1/25

LAYOUT  
ESC.: 1/100

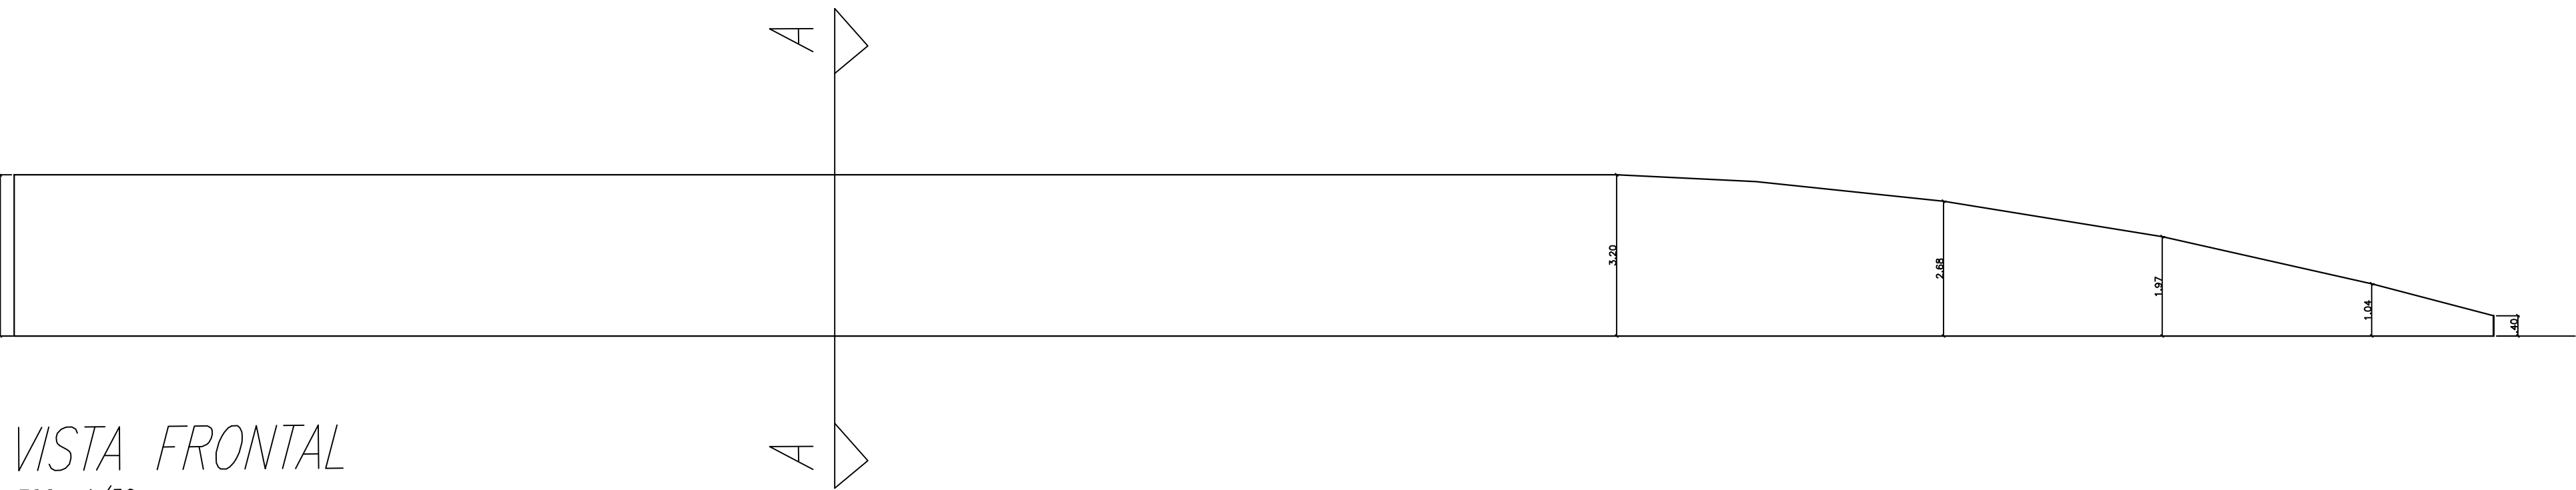

VISTA FRONTAL  
ESC.: 1/50

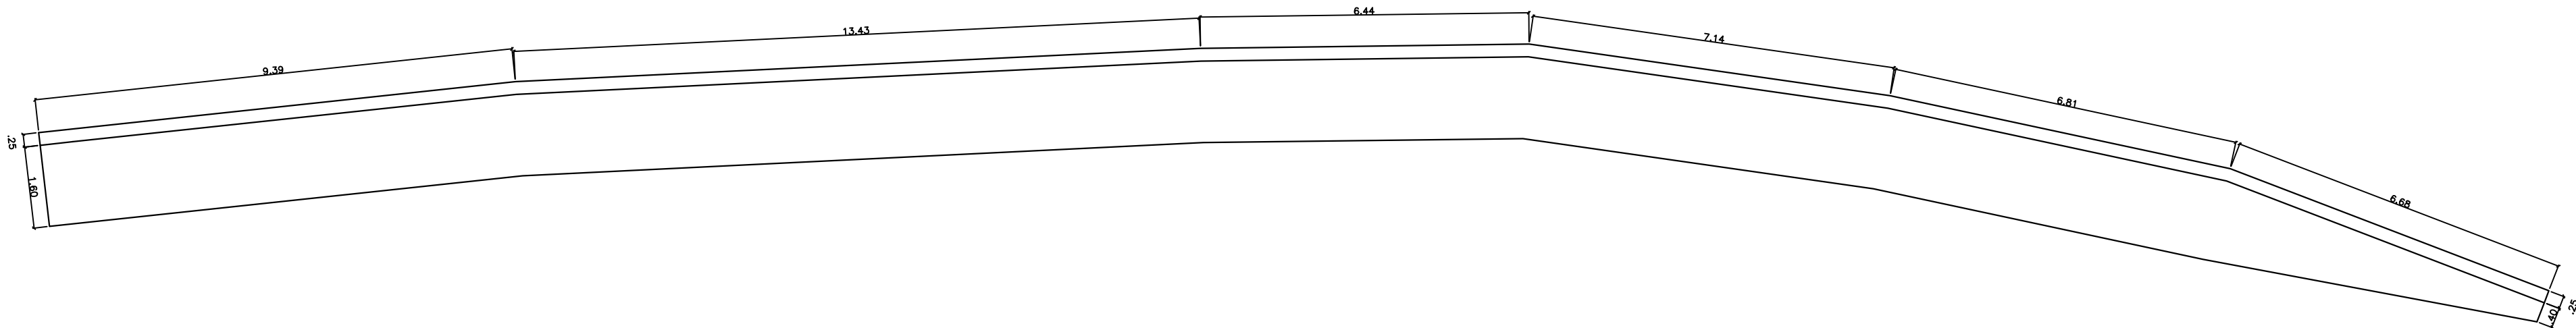


PLANTA BAIXA  
ESC.: 1/50

MURO DE ARRIMO HOSPITAL PADRE MAXIMO		
LOCAL:	VENDA NOVA DO IMIGRANTE - ES	
PROPRIETÁRIO:	DEFESA CIVIL VENDA NOVA DO IMIGRANTE	
RESP. TÉCNICO:	GIULIAN H. ZANDONADI BETINI CREA ES - 60116/D	
TÍTULO:	CROQUI	FOLHA:
DATA:	OUTUBRO DE 2025	ESCALA:
		INDICADAS



01/01



CONTENÇÃO E DRENAGEM – TRECHO A

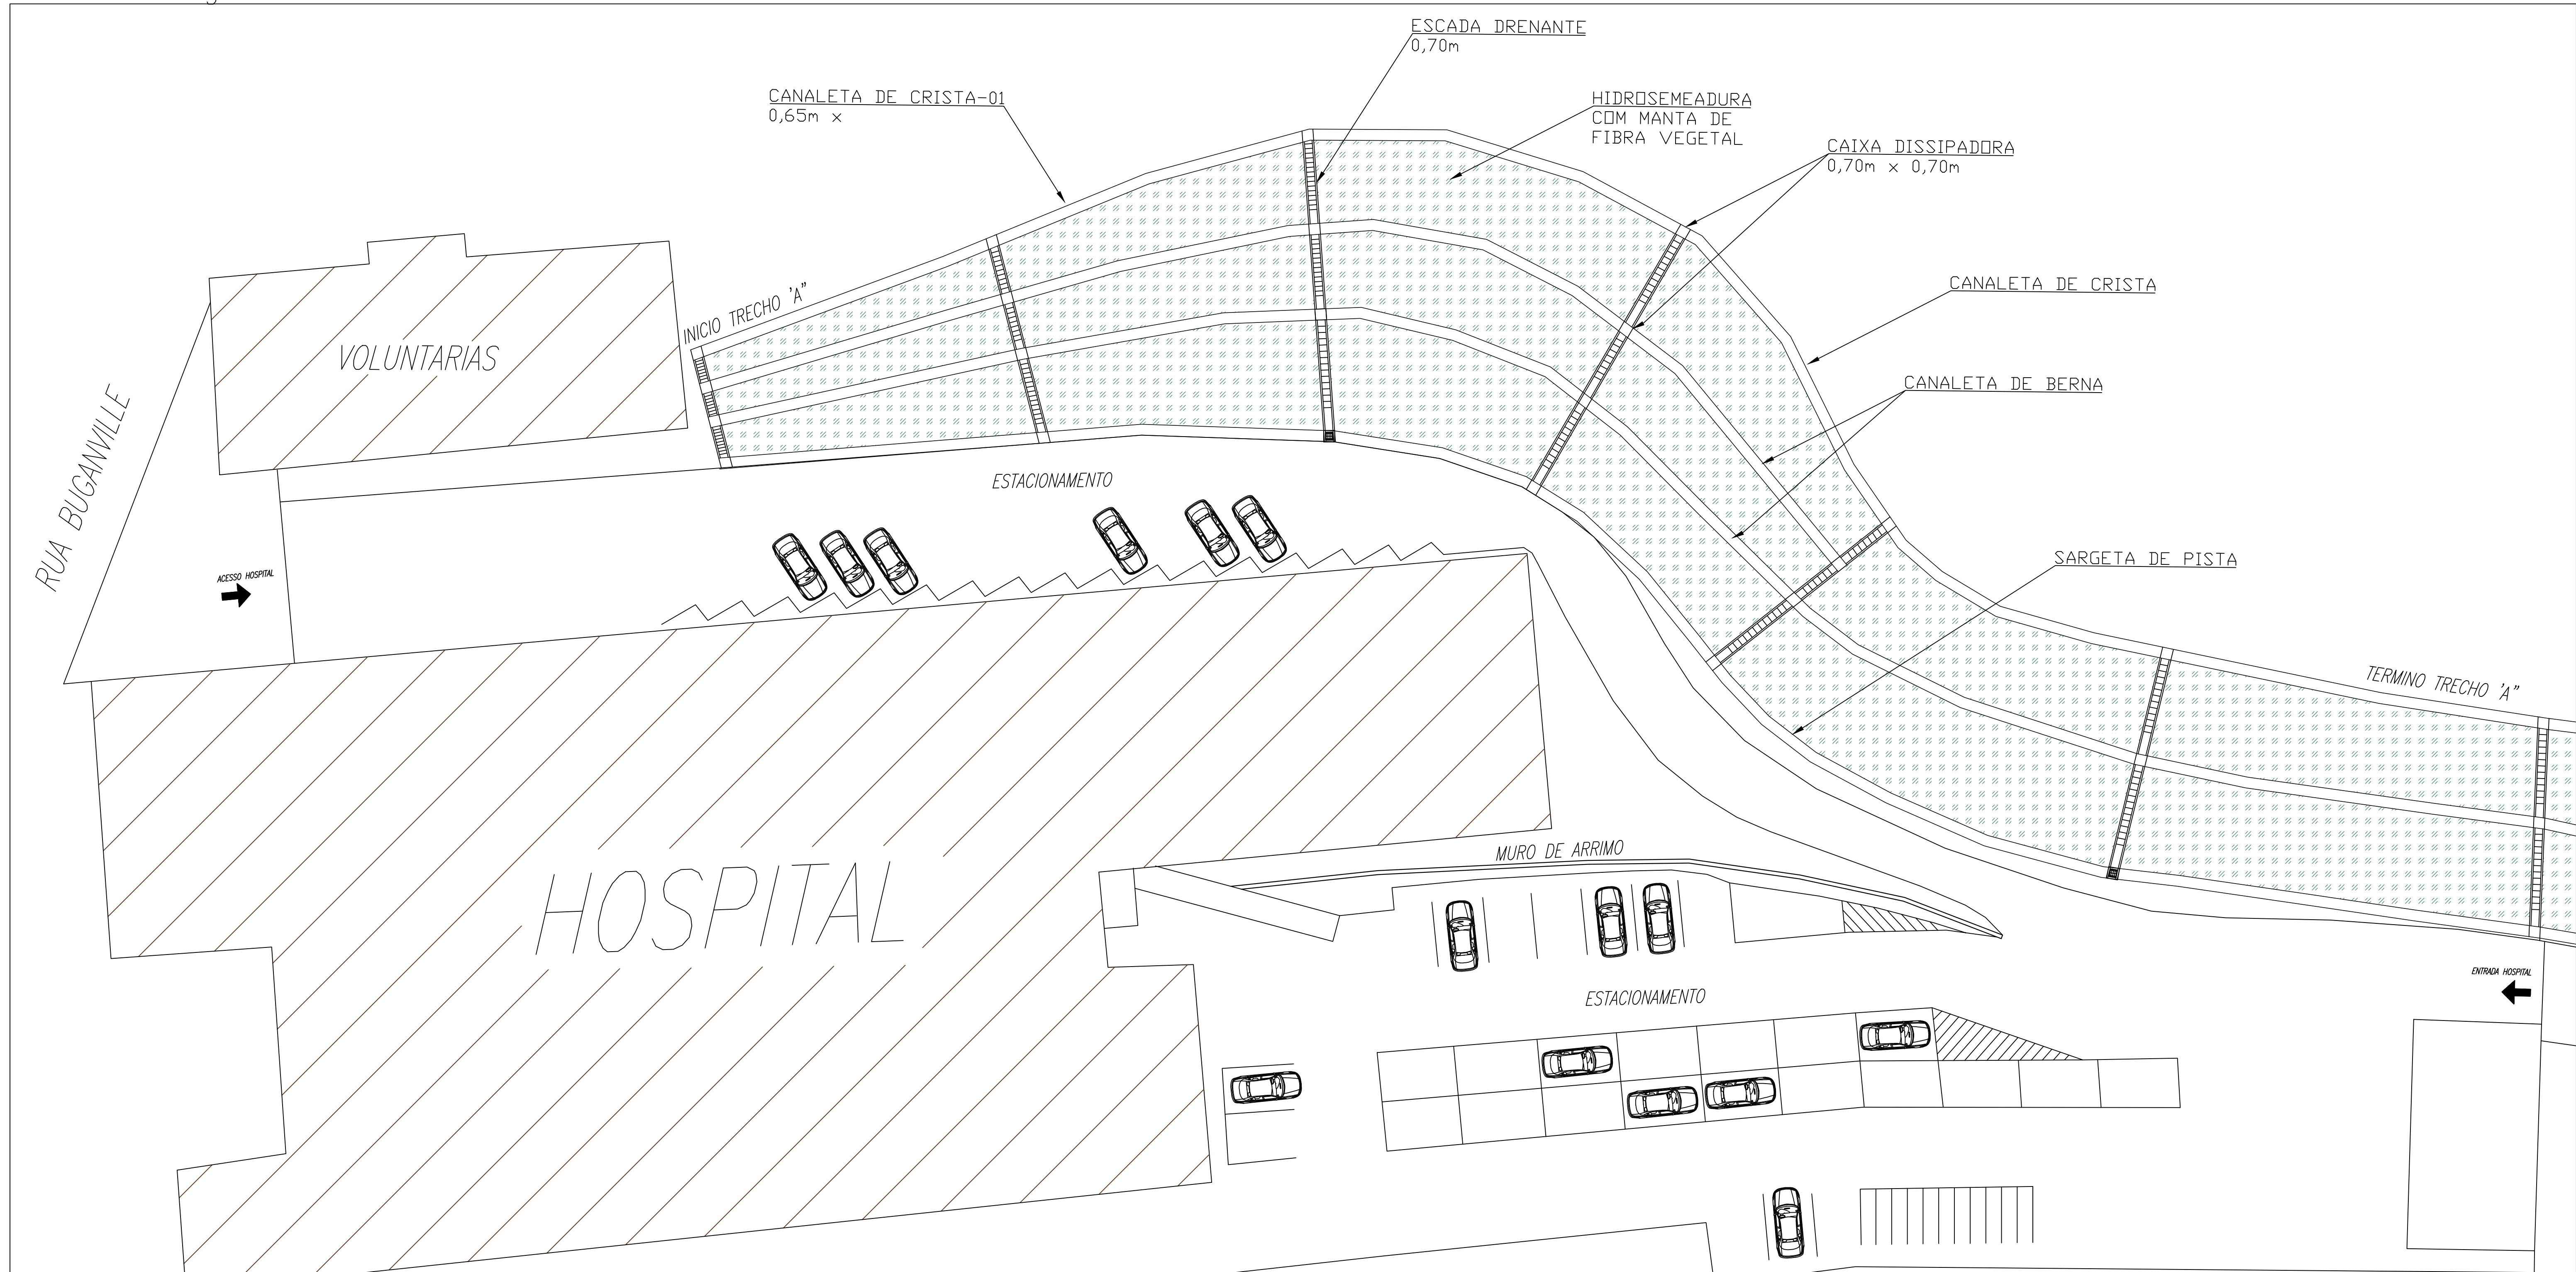

LAYOUT  
ESC.: 1/100

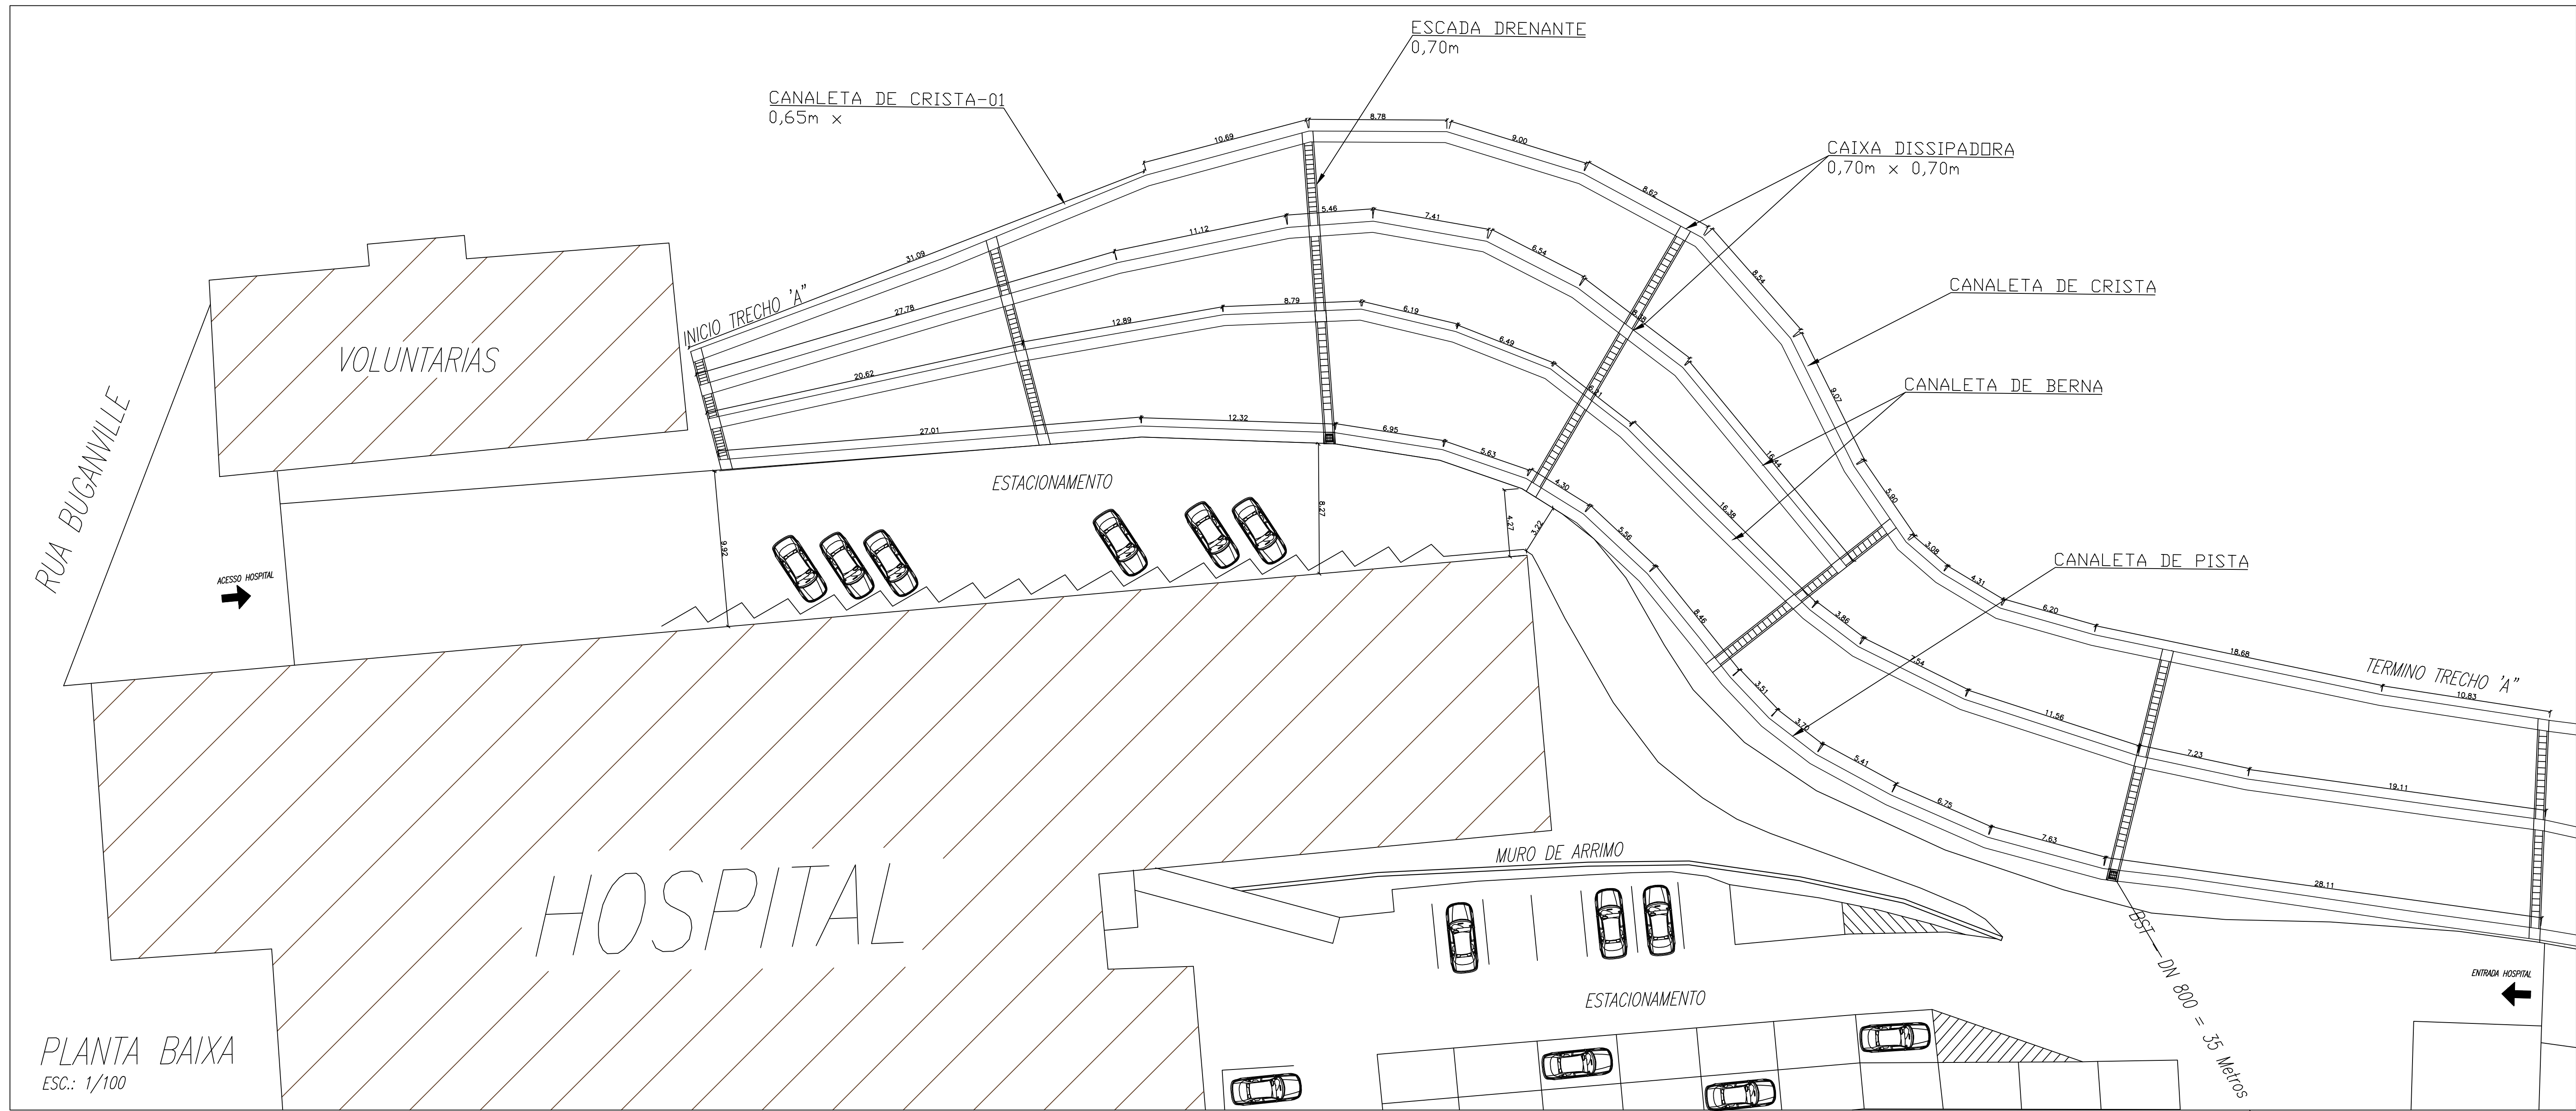
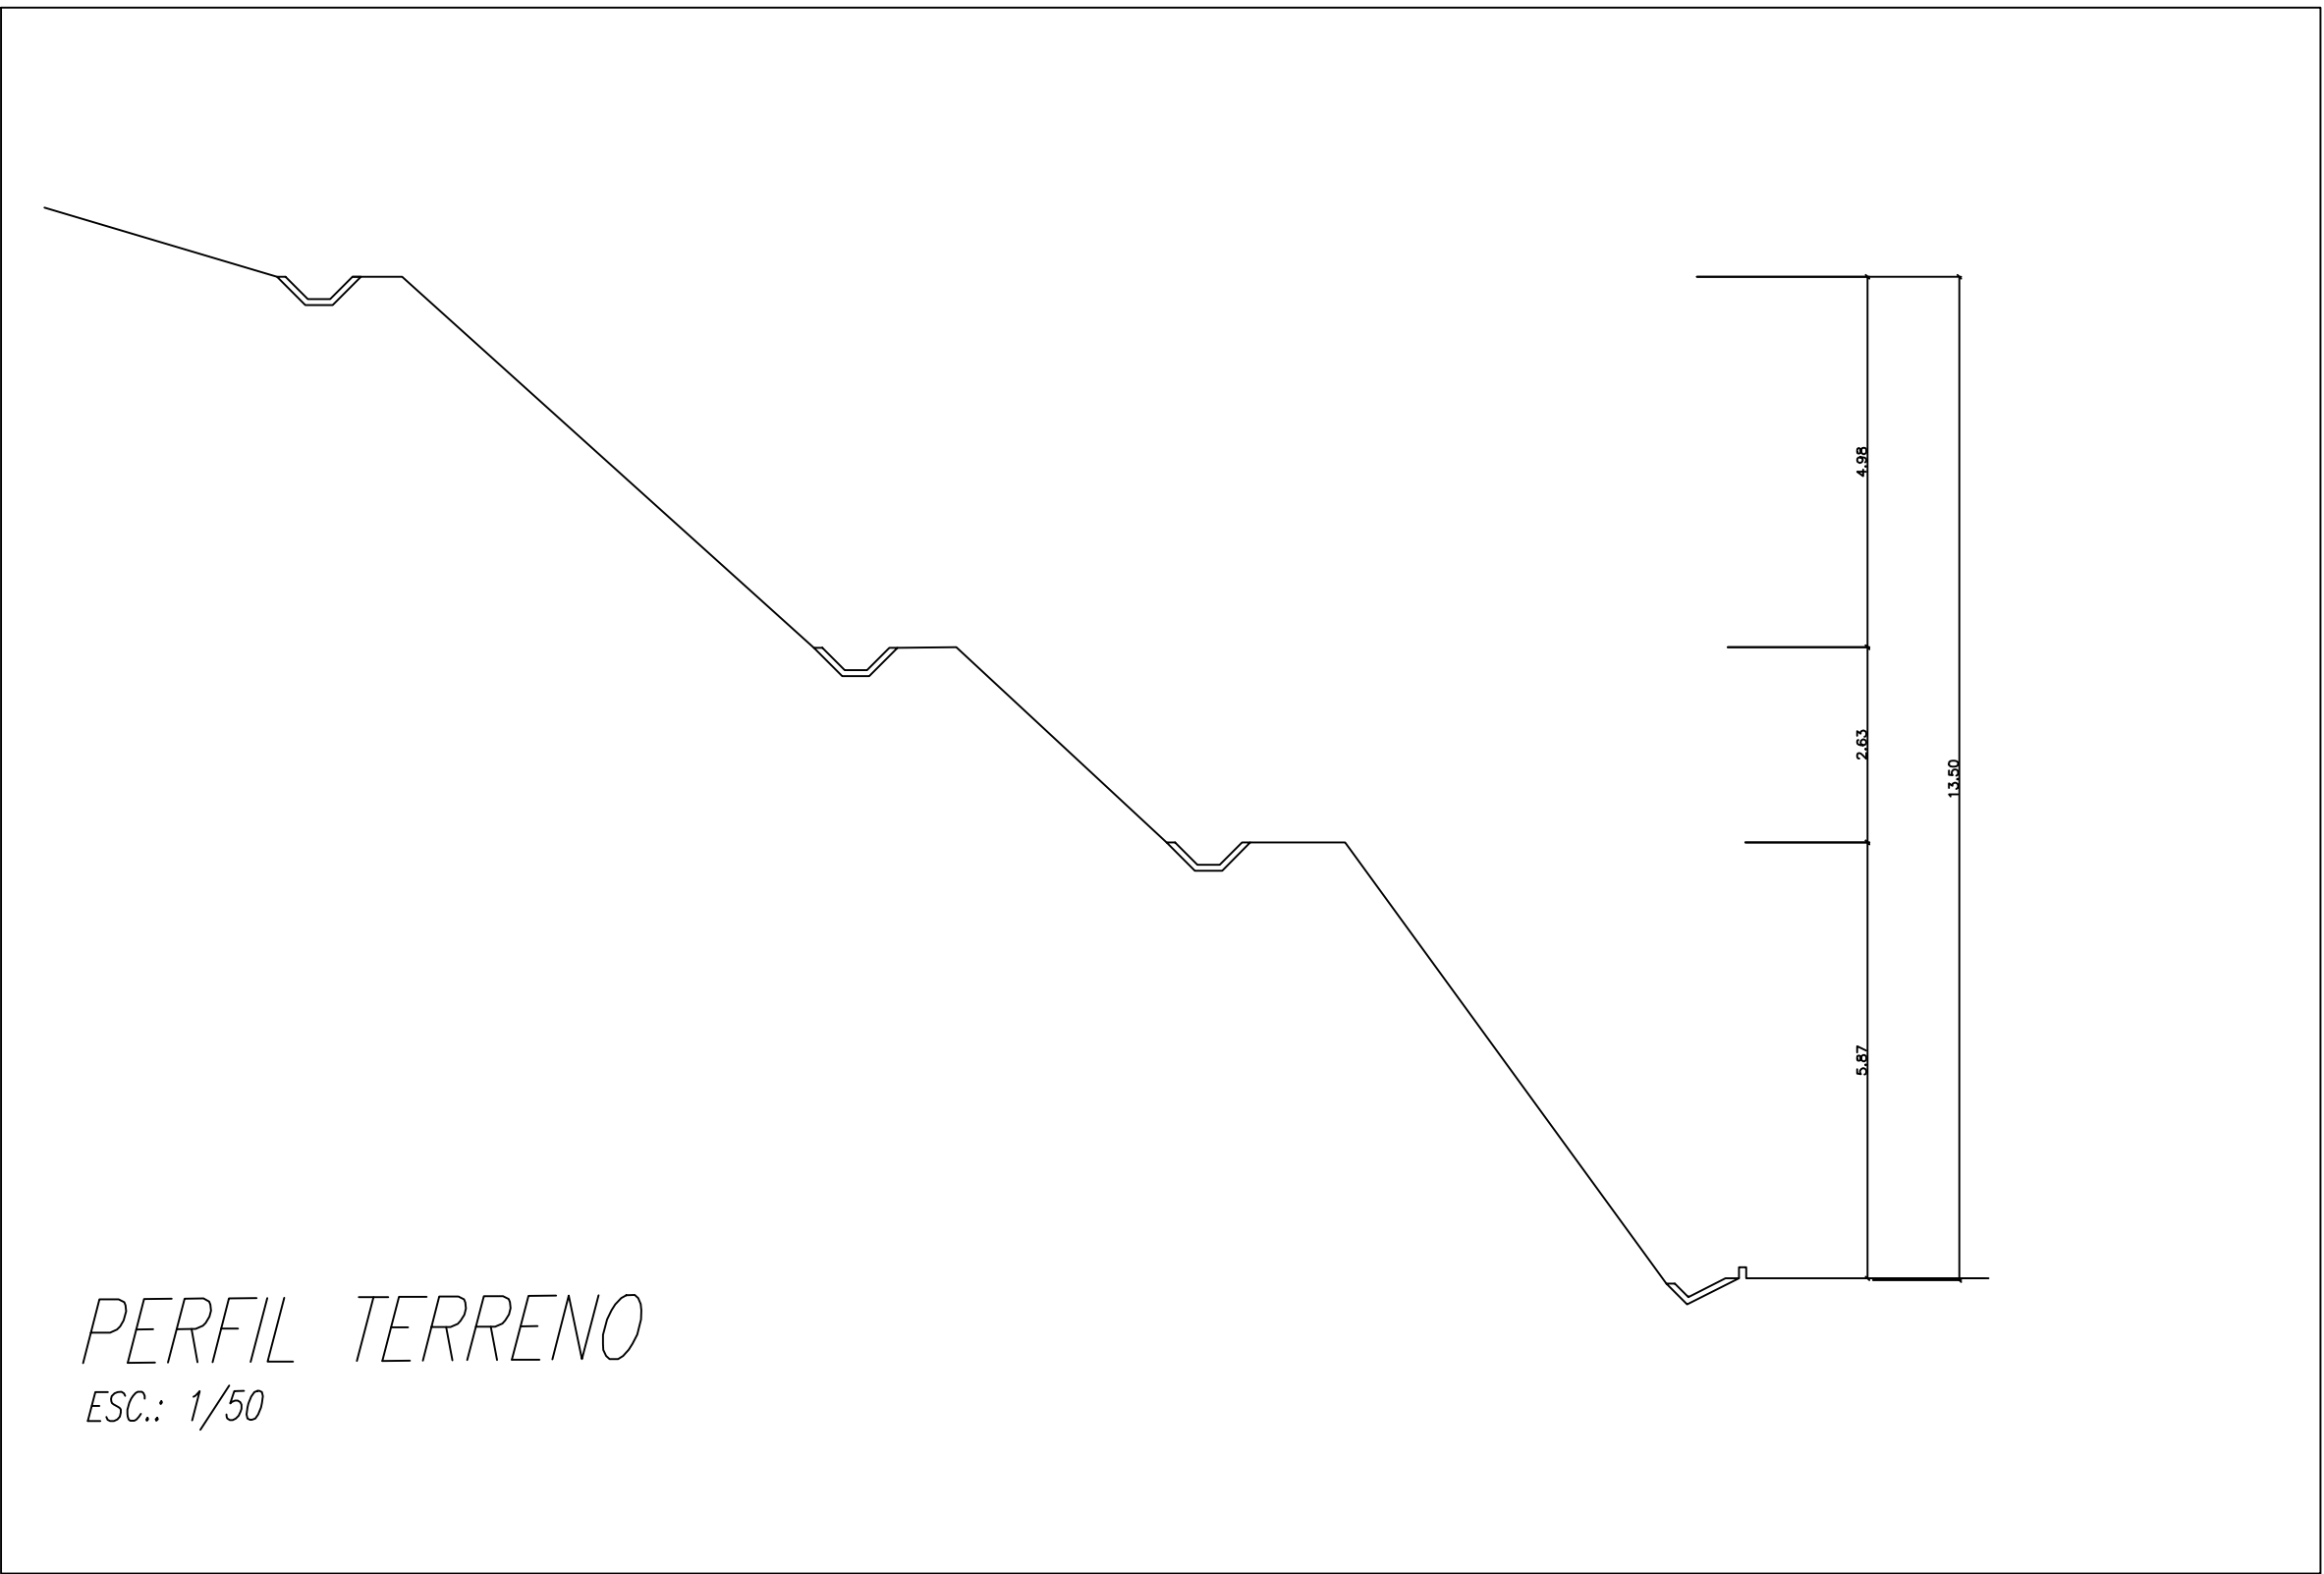


PLANTA BAIXA  
ESC.: 1/100

CONTENÇÃO E DRENAGEM HOSPITAL PADRE  
MAXIMO - TRECHO A

LOCAL:	VENDA NOVA DO IMIGRANTE - ES
PROPRIETÁRIO:	DEFESA CIVIL VENDA NOVA DO IMIGRANTE
RESP. TÉCNICO:	GIULIAN H. ZANDONADI BETINI CREA ES - 60116/D
TÍTULO:	CROQUI
DATA:	OUTUBRO DE 2025
ESCALA:	INDICADAS
FOLHA:	01/01



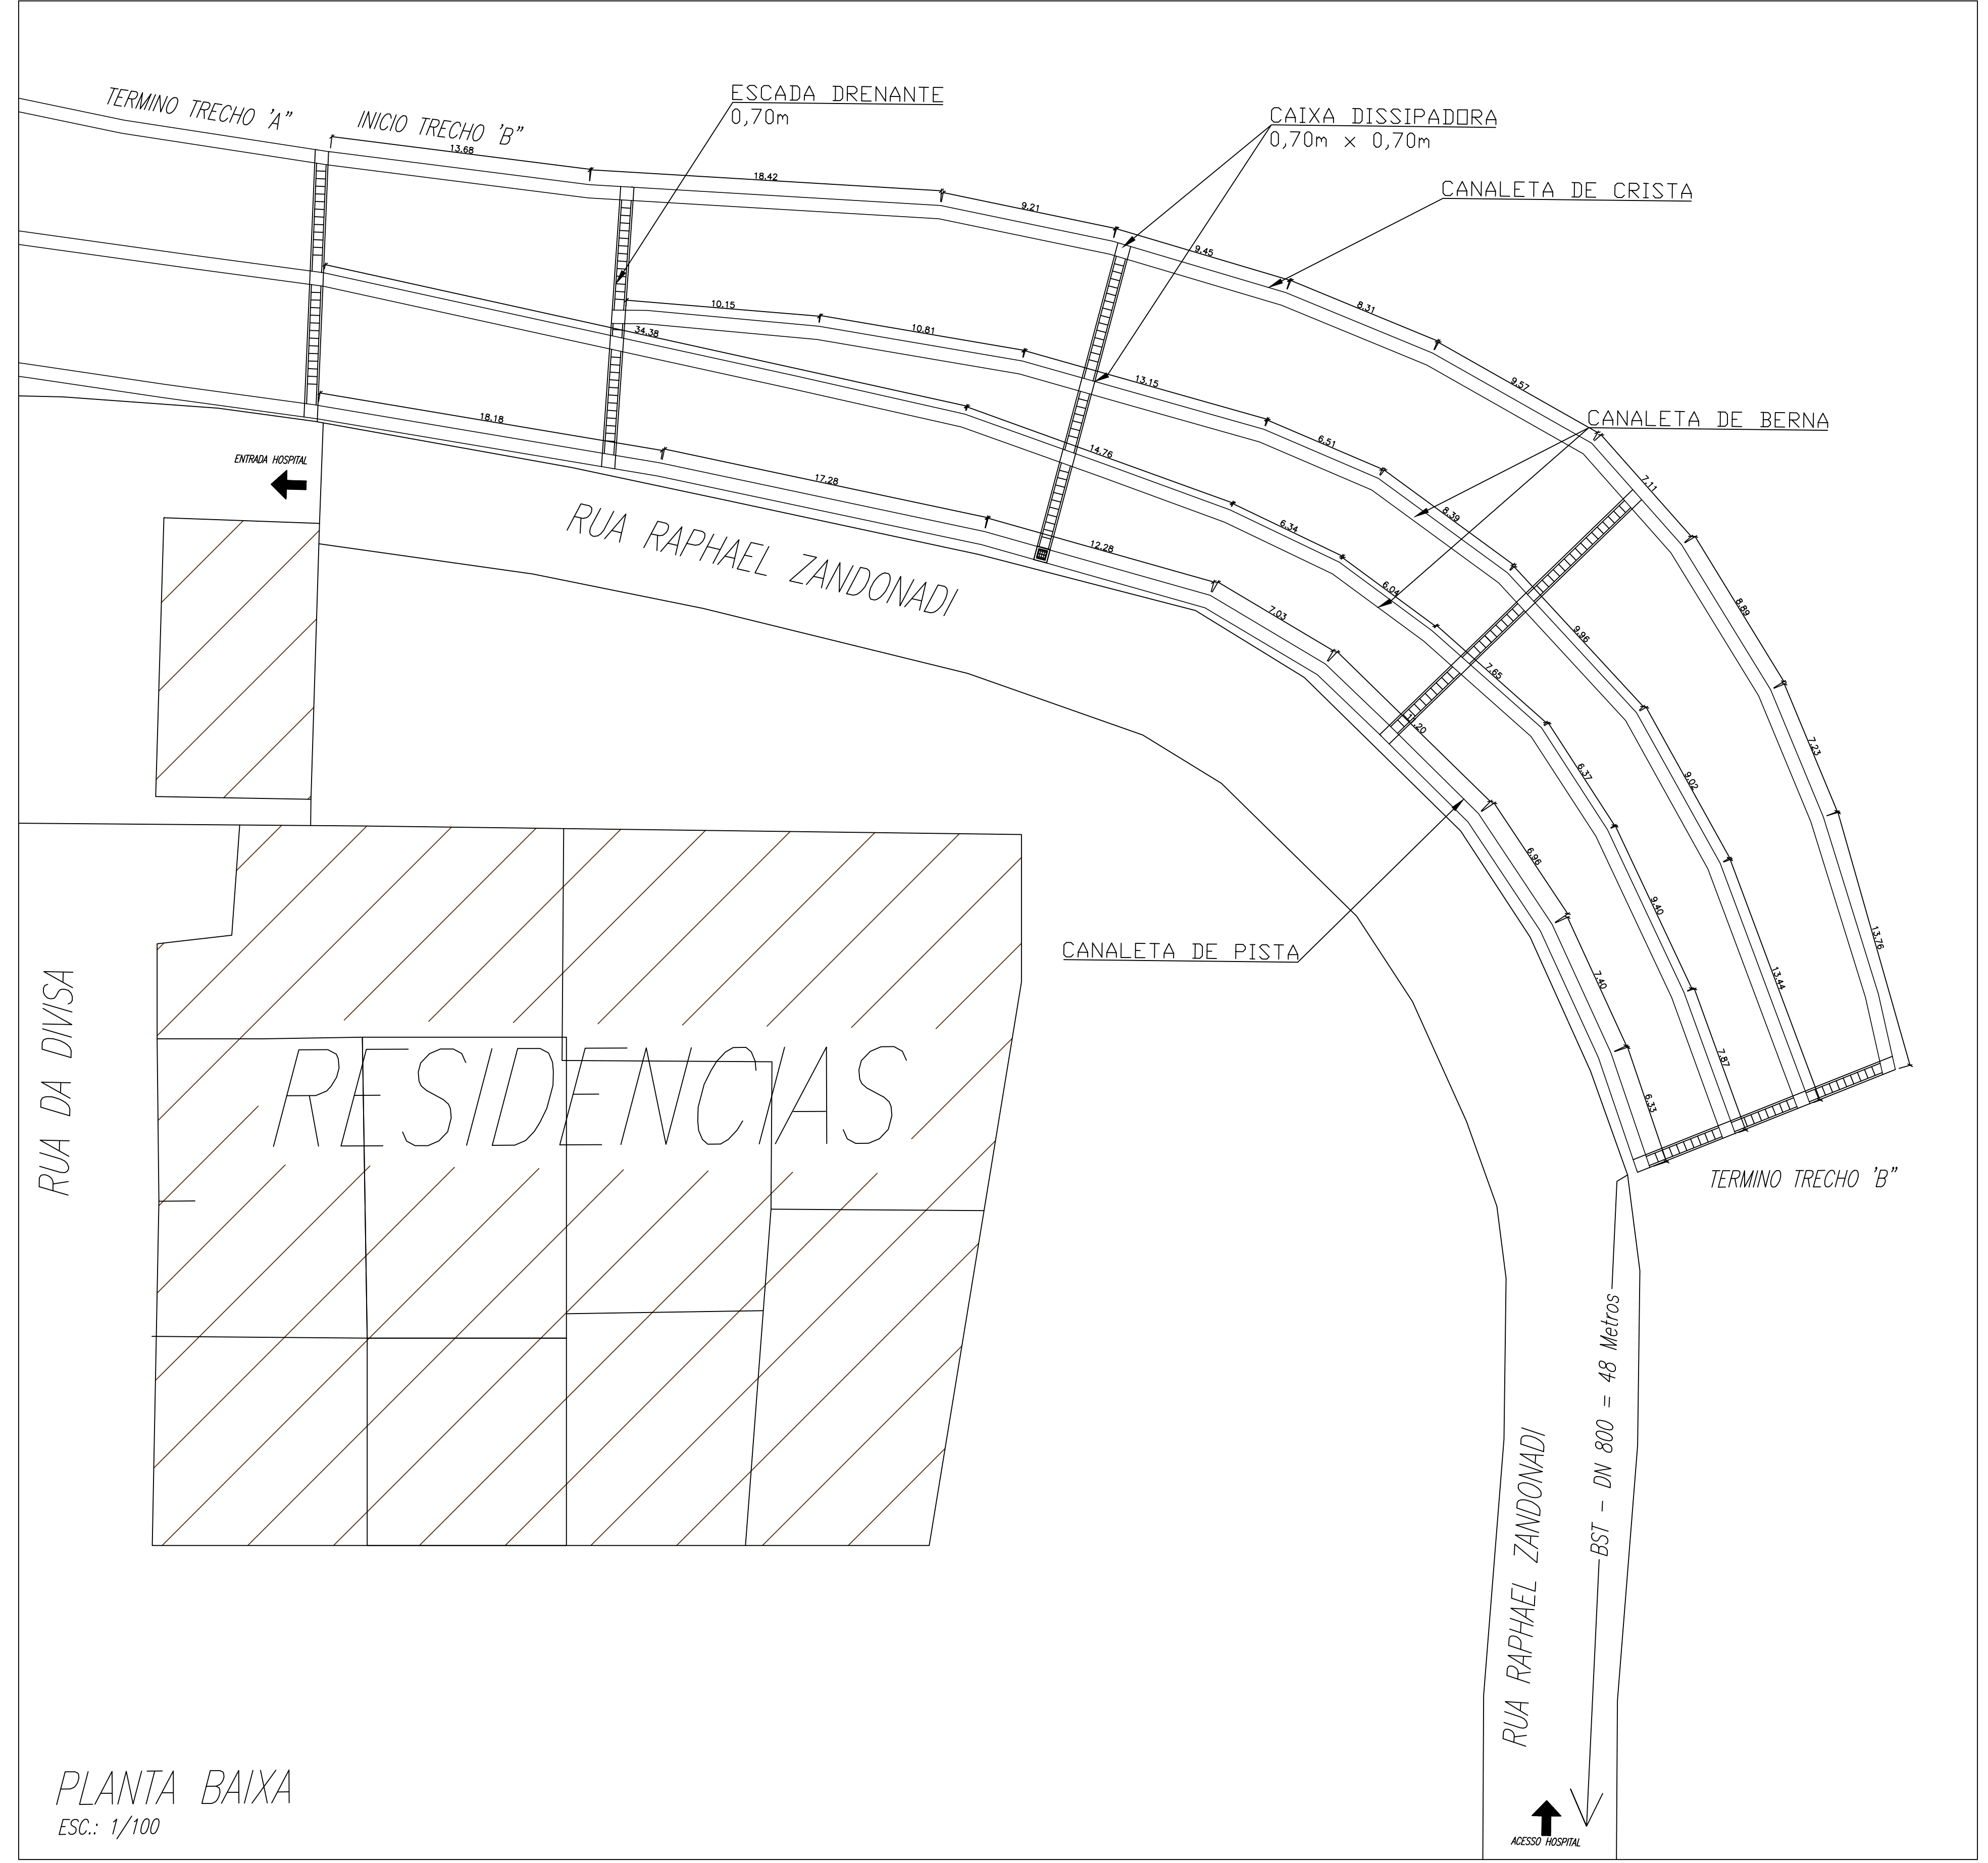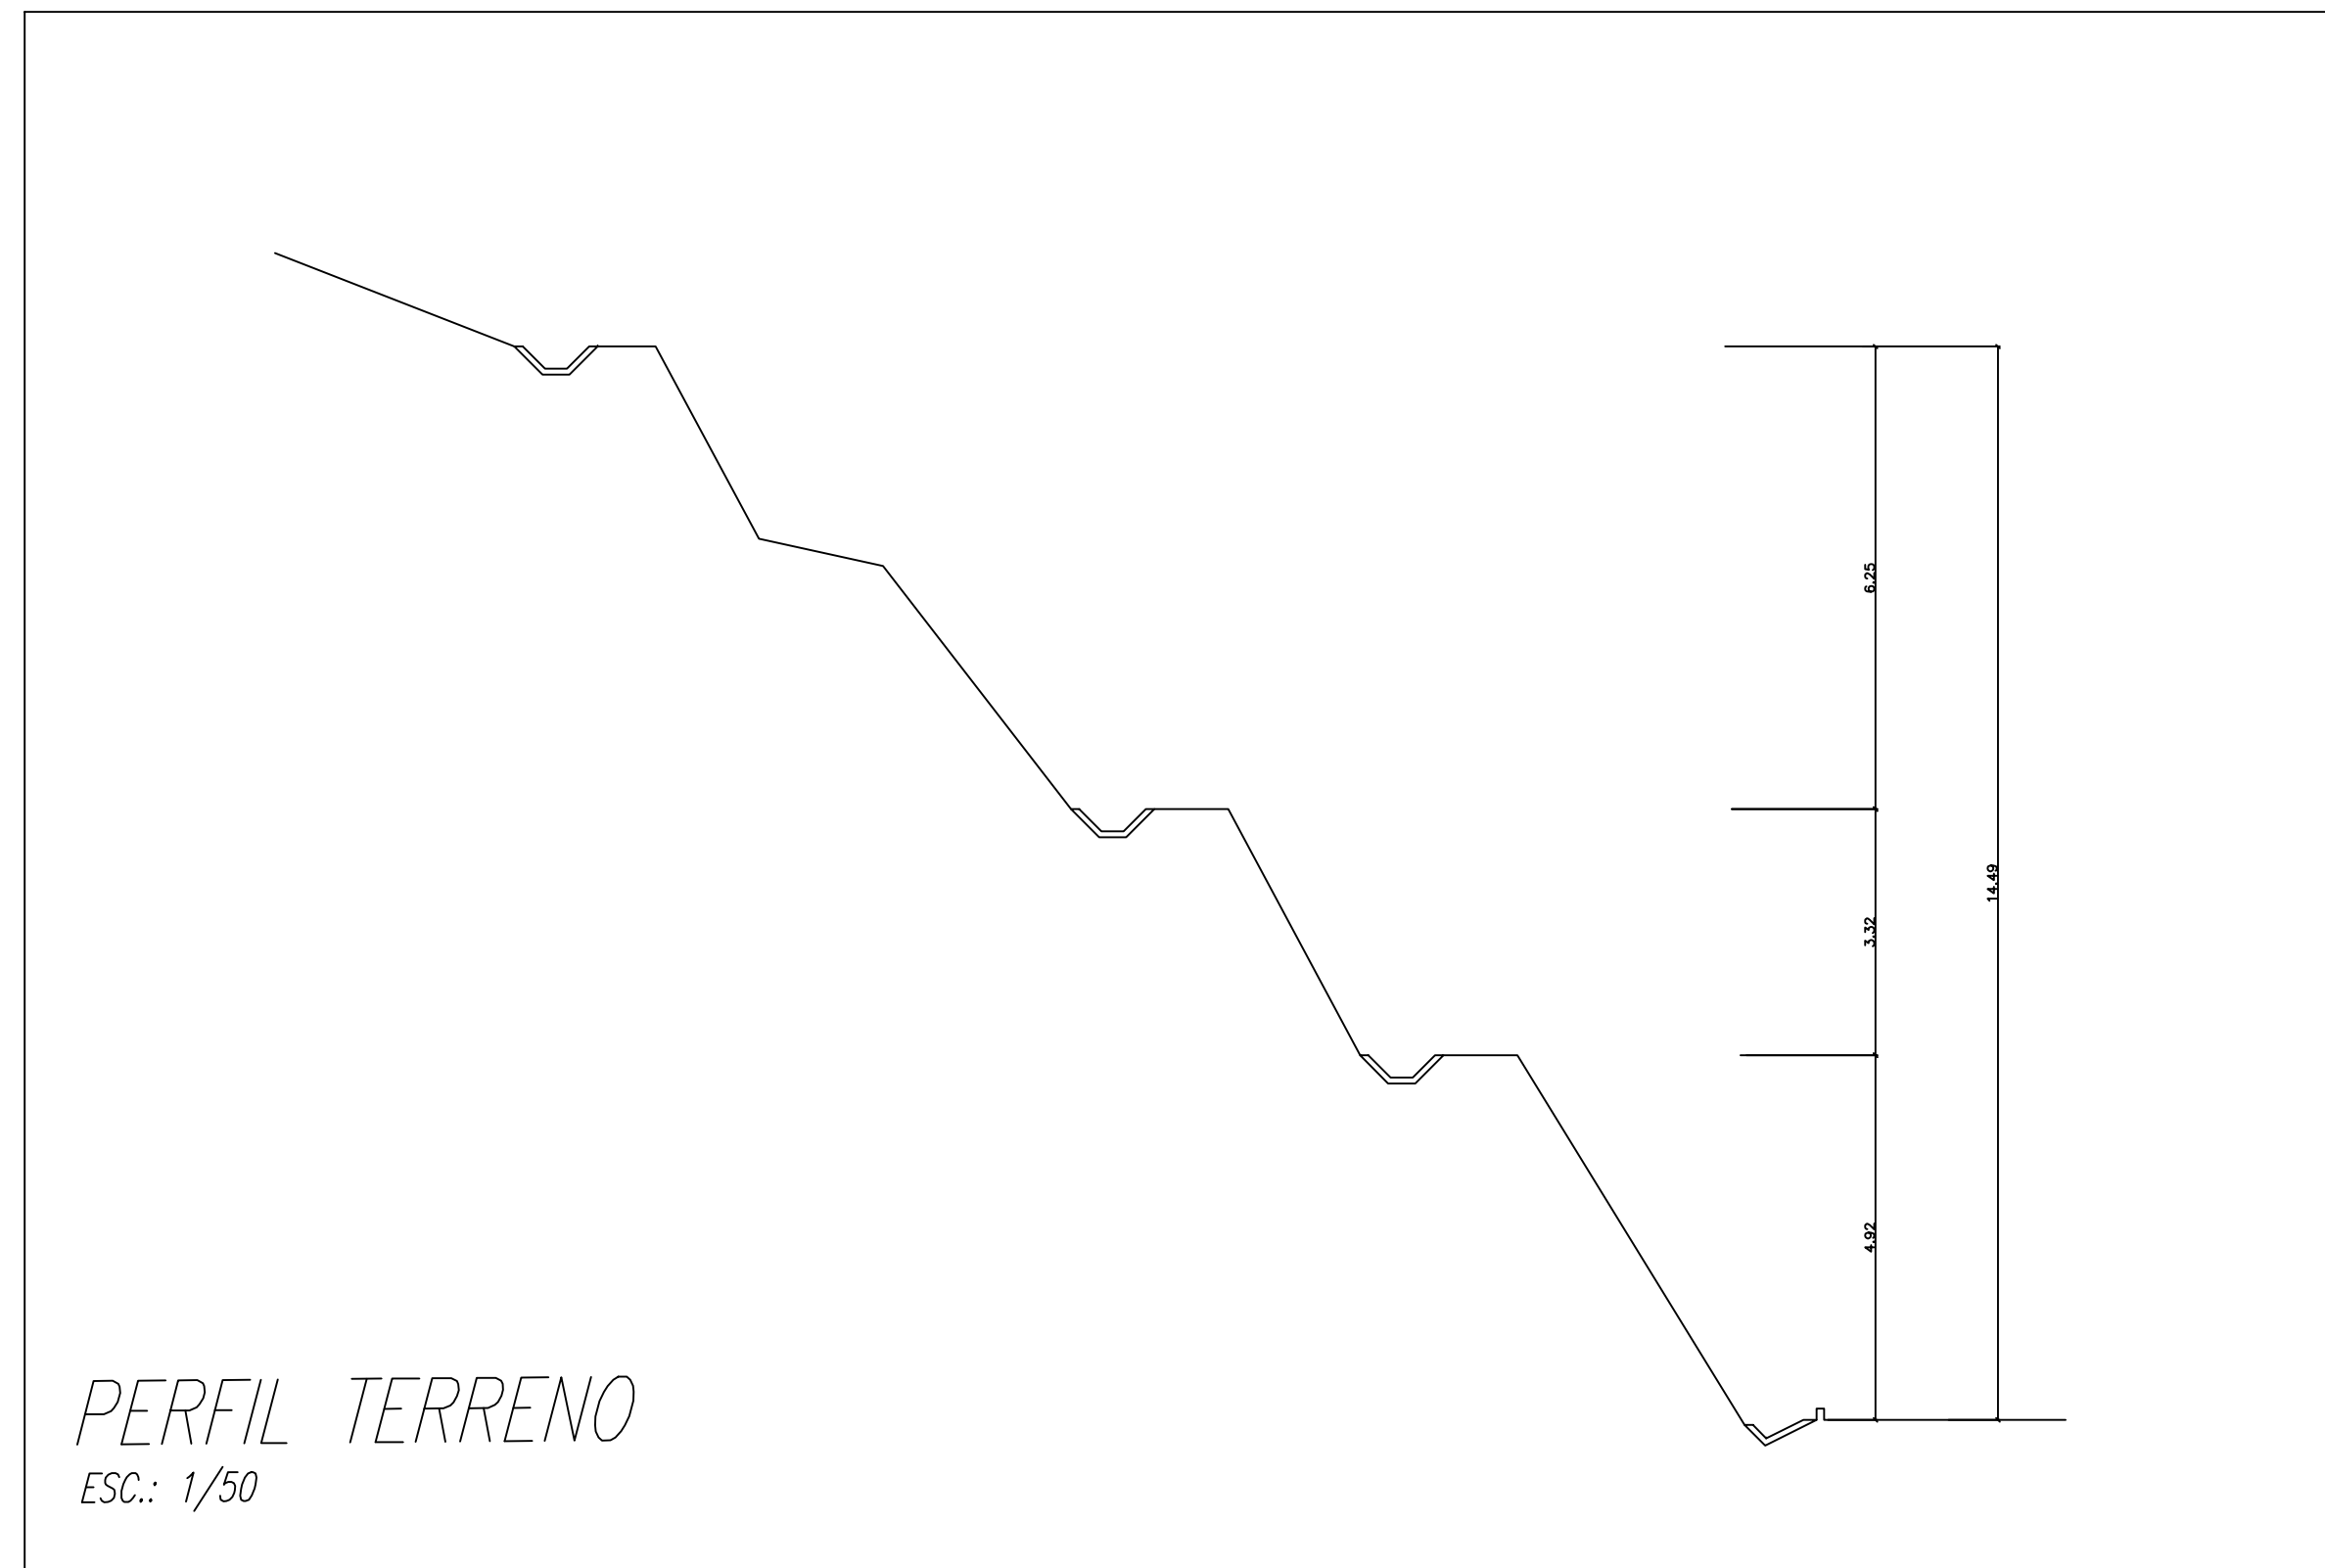

<h2 style="margin: 0;">CONTENÇÃO E DRENAGEM HOSPITAL PADRE MAXIMO - TRECHO B</h2>	
LOCAL:	VENDA NOVA DO IMIGRANTE - ES
PROPRIETÁRIO:	DEFESA CIVIL VENDA NOVA DO IMIGRANTE
RESP. TÉCNICO:	GILJULIAN H. ZANDONADI BETINI CREA ES - 60116/D
TÍTULO: <b>CROQUI</b>	
DATA: OUTUBRO DE 2025	ESCALA: INDICADAS
FOLHA: <span style="font-size: 2em; font-weight: bold;">01</span> / 01	





LAYOUT  
ESC.: 1/125

CONTENÇÃO E DRENAGEM HOSPITAL PADRE  
MAXIMO - TRECHO A + B

LOCAL: VENDA NOVA DO IMIGRANTE - ES

PROPRIETÁRIO: DEFESA CIVIL VENDA NOVA DO IMIGRANTE

RESP. TÉCNICO: GIULIAN H. ZANDONADI BETINI  
CREA ES - 60116/D

TÍTULO: CROQUI GERAL

DATA: OUTUBRO DE 2025 ESCALA: INDICADAS

FOLHA: 01/01



#### INFORMAÇÕES DO DOCUMENTO

Documento capturado em 30/10/2025 12:31:40 (HORÁRIO DE BRASÍLIA - UTC-3)  
por RODRIGO PIASSI FARDIM (2º SARGENTO QBMP-0 BM - BM42CIA - CBMES - GOVES)  
Valor Legal: CÓPIA SIMPLES | Natureza: DOCUMENTO NATO-DIGITAL

A disponibilidade do documento pode ser conferida pelo link: <https://e-docs.es.gov.br/d/2025-0PP0J6>