


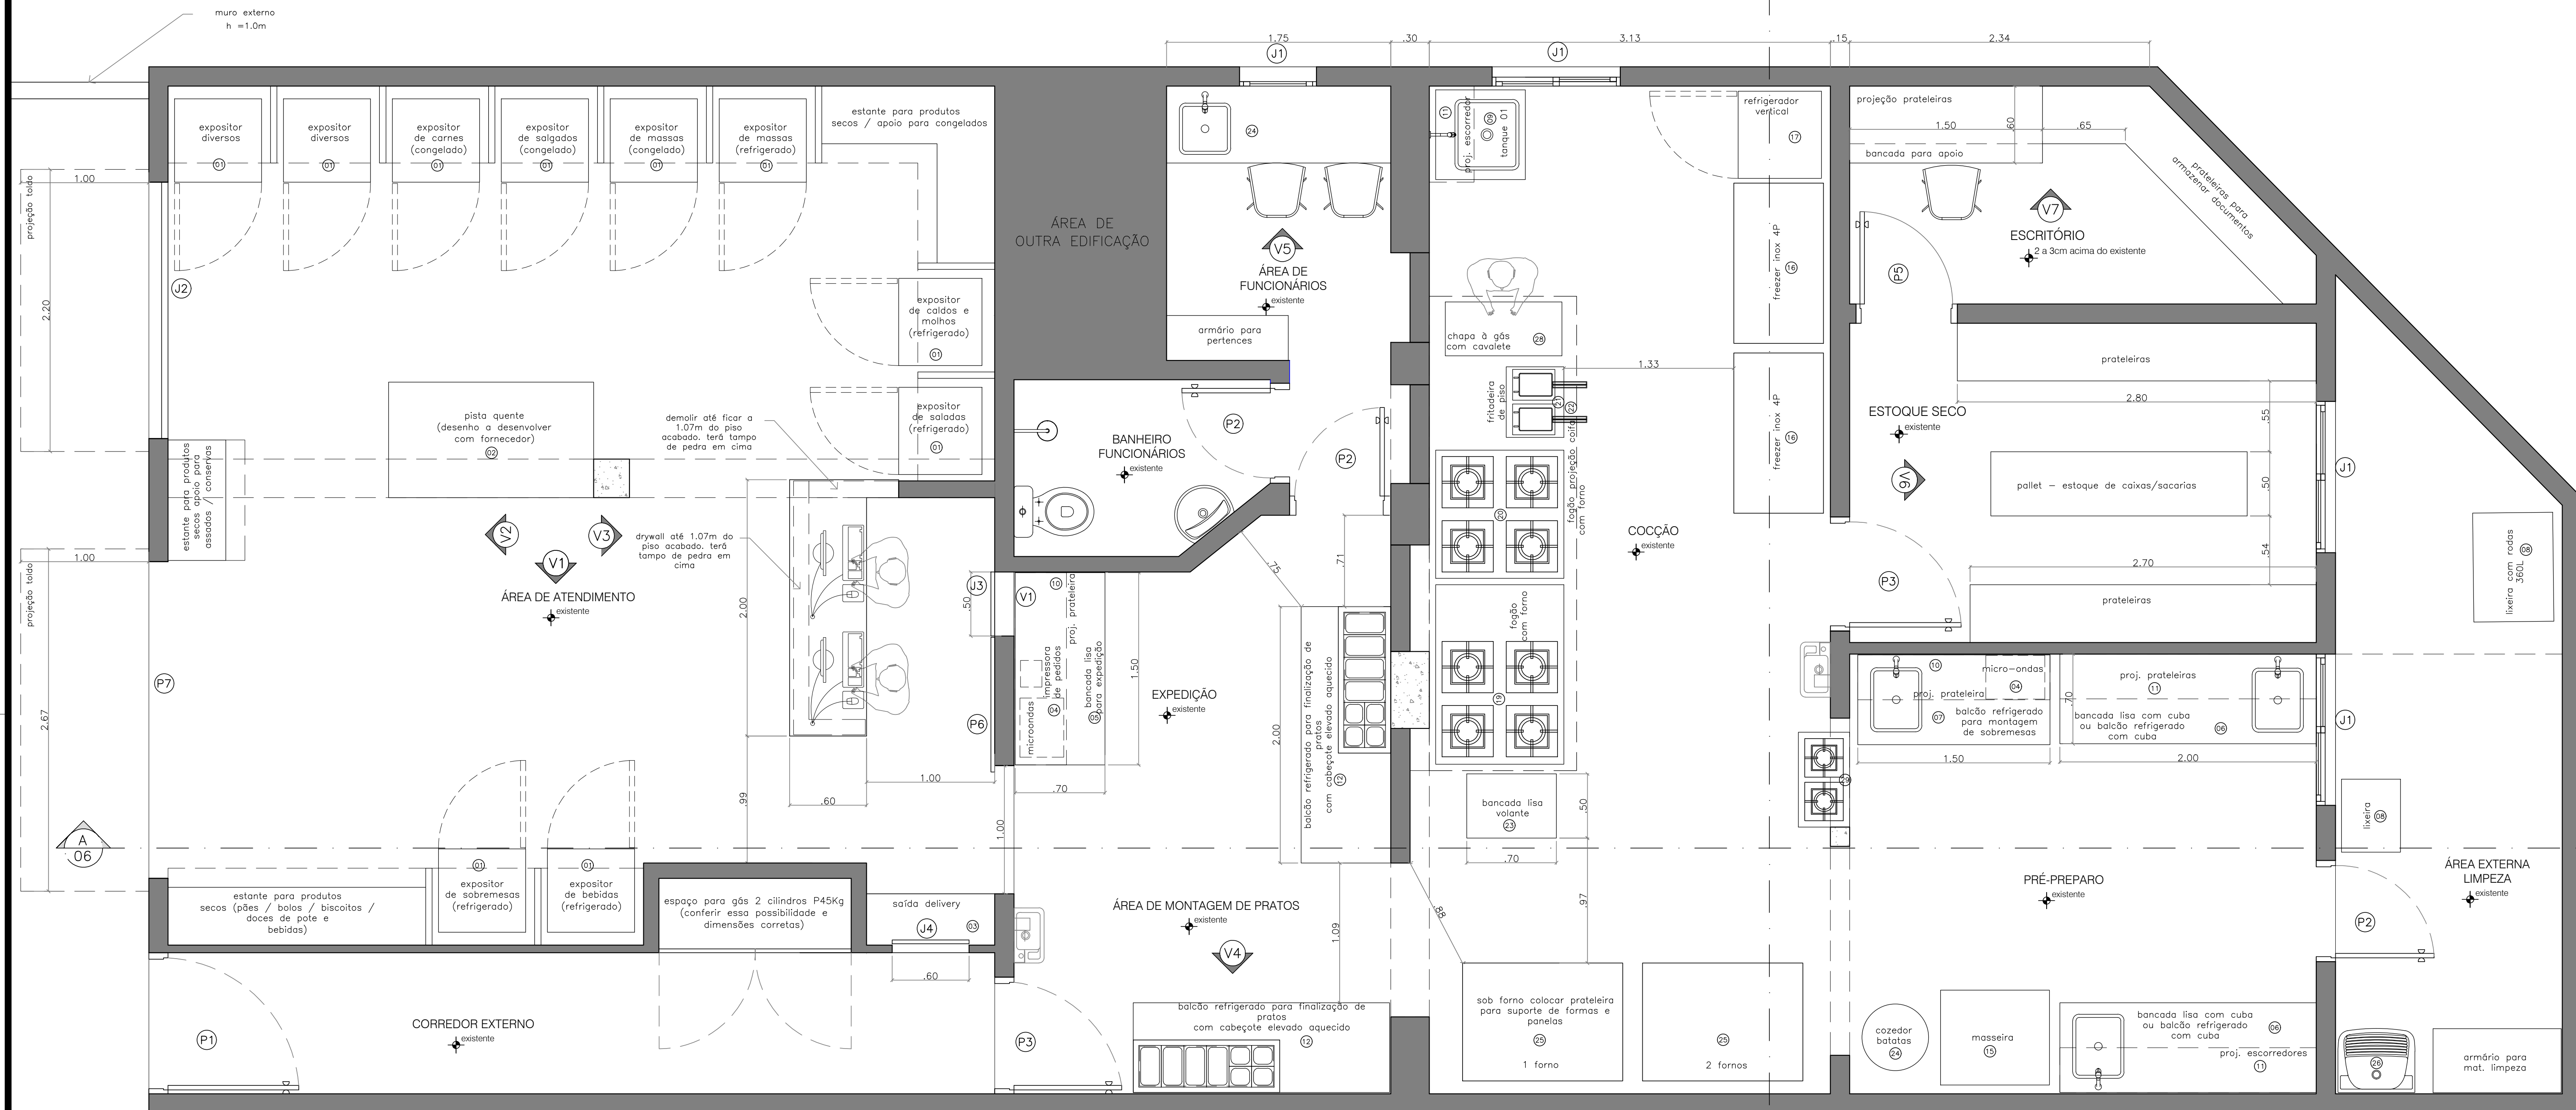

LEGENDA: EQUIPAMENTOS

- ① REFRIGERADOR (DUPLA AÇO) VERTICAL COM CAPACIDADE DE 539L. 675x850x1862mm. VOLTAGEM: 220V.
- ② PISTA QUENTE
- ③ BANCADA EM GRANITO PRETO SÃO GABRIEL SEM FRONTAL SUSPensa PARA SAÍDA DE DELIVERY 1450x250x20MM
- ④ MICRO-ONDAS FAÇA FÁCIL ELECTROLUX CAPACIDADE 20L. DIM.: (L461XP373XA289)mm.
- ⑤ MESA LISA EM AÇO INOX SEM FRONTAL.1500x700x900MM. COM DUAS PRATELEIRAS SUPERIORES
- ⑥ BANCADA EM AÇO INOX COM CUBA ESTAMPADA COM DUAS PRATELEIRAS SUPERIORES VAZADAS- ESCORREDOR. 2000x700x900mm.
- ⑦ BANCADA EM AÇO INOX COM CUBA ESTAMPADA COM DUAS PRATELEIRAS SUPERIORES VAZADAS - ESCORREDOR. 1500x700x900mm.(REFRIGERADO)
- ⑧ LIXEIRA DE PISO MÓVEL CONFERIR MEDIDAS EM PLANTA
- ⑨ TANQUE EM AÇO INOX. TORNEIRA DE PAREDE 700x700x900MM
- ⑩ PRATELEIRA LISA EM AÇO INOX. CONFERIR MEDIDAS EM PLANTA. ALTURA DE INSTALAÇÃO: 1,55m DO PISO.
- ⑪ PRATELEIRA VAZADA EM AÇO INOX CONFERIR MEDIDAS EM PLANTA (ESCORREDOR)
- ⑫ BALCÃO REFRIGERADO EM AÇO INOX 2000x700x900MM COM CABEÇOTE ELEVADO AQUECIDO.
- ⑬ BANCADA LISA EM AÇO INOX 1700x700x900MM COM PRATELEIRA EMBaixo
- ⑭ BALCÃO REFRIGERADO 1500x700x900MM
- ⑮ MASSEIRA EXISTENTE 850x740x90MM
- ⑯ FREEZER 4 PORTAS 02 UNIDADES
- ⑰ REFRIGERADOR VERTICAL COM CAPACIDADE DE 539L. 650x680x1862MM. VOLTAGEM: 220V. POTENCIA: 350W.
- ⑱ BALCÃO REFRIGERADO COM CUBA ESTAMPADA EM AÇO INOX 2000x700x900MM
- ⑲ FOGÃO INDUSTRIAL 8 BOCAS DE ALTA PRESSÃO COM PILOTO AUTOMÁTICO. 1400x1000x800mm. COM CHAPAS LATERAIS SOBRE O TAMPO, PARA ISOLAR ÁREA DO FOGÃO
- ⑳ FOGÃO INDUSTRIAL 4 BOCAS DE ALTA PRESSÃO COM PILOTO AUTOMÁTICO. 1000x1000x800mm.
- ㉑ FRITADEIRA DE PISO
- ㉒ COIFA EM AÇO INOX COM FILTROS. COM SISTEMA DE EXAUSTÃO ATE 10 M DE DUTOS E DOIS MOTORES. 3640x1150x600mm
- ㉓ BANCADA LISA EM AÇO INOX.MÓVEL 500x700x900MM
- ㉔ BANCADA EM GRANITO PRETO SÃO GABRIEL SUSPensa COM CUBA ESTAMPADA 1750x600 COM SAÍDA DE 7CM
- ㉕ FORNO INOX 1250X920X900MM EM SUPORTE COM PRATELEIRA
- ㉖ TANQUE DE PAREDE EM AÇO INOX COM TORNEIRA DE PAREDE CAPACIDADE 32L.
- ㉗ PRATELEIRA EM PLANOS DE MDF REVESTIDO, FIXADAS COM MÃO FRANCESA NA ALVENARIA.
- ㉘ CHAPA LISA SOBRE SUPORTE COM PRATELEIRA EMBaixo
- ㉙ FOGÃO 02 BOCAS SOBRE SUPORTE COM PRATELEIRA EMBaixo

PLANTA DE LAYOUT
ESCALA 1:25