CONFERÊNCIA DE MEDIDAS

Pé direito salão 6,50m
(até a base do telhado
sem considerar o pico da inclinação)

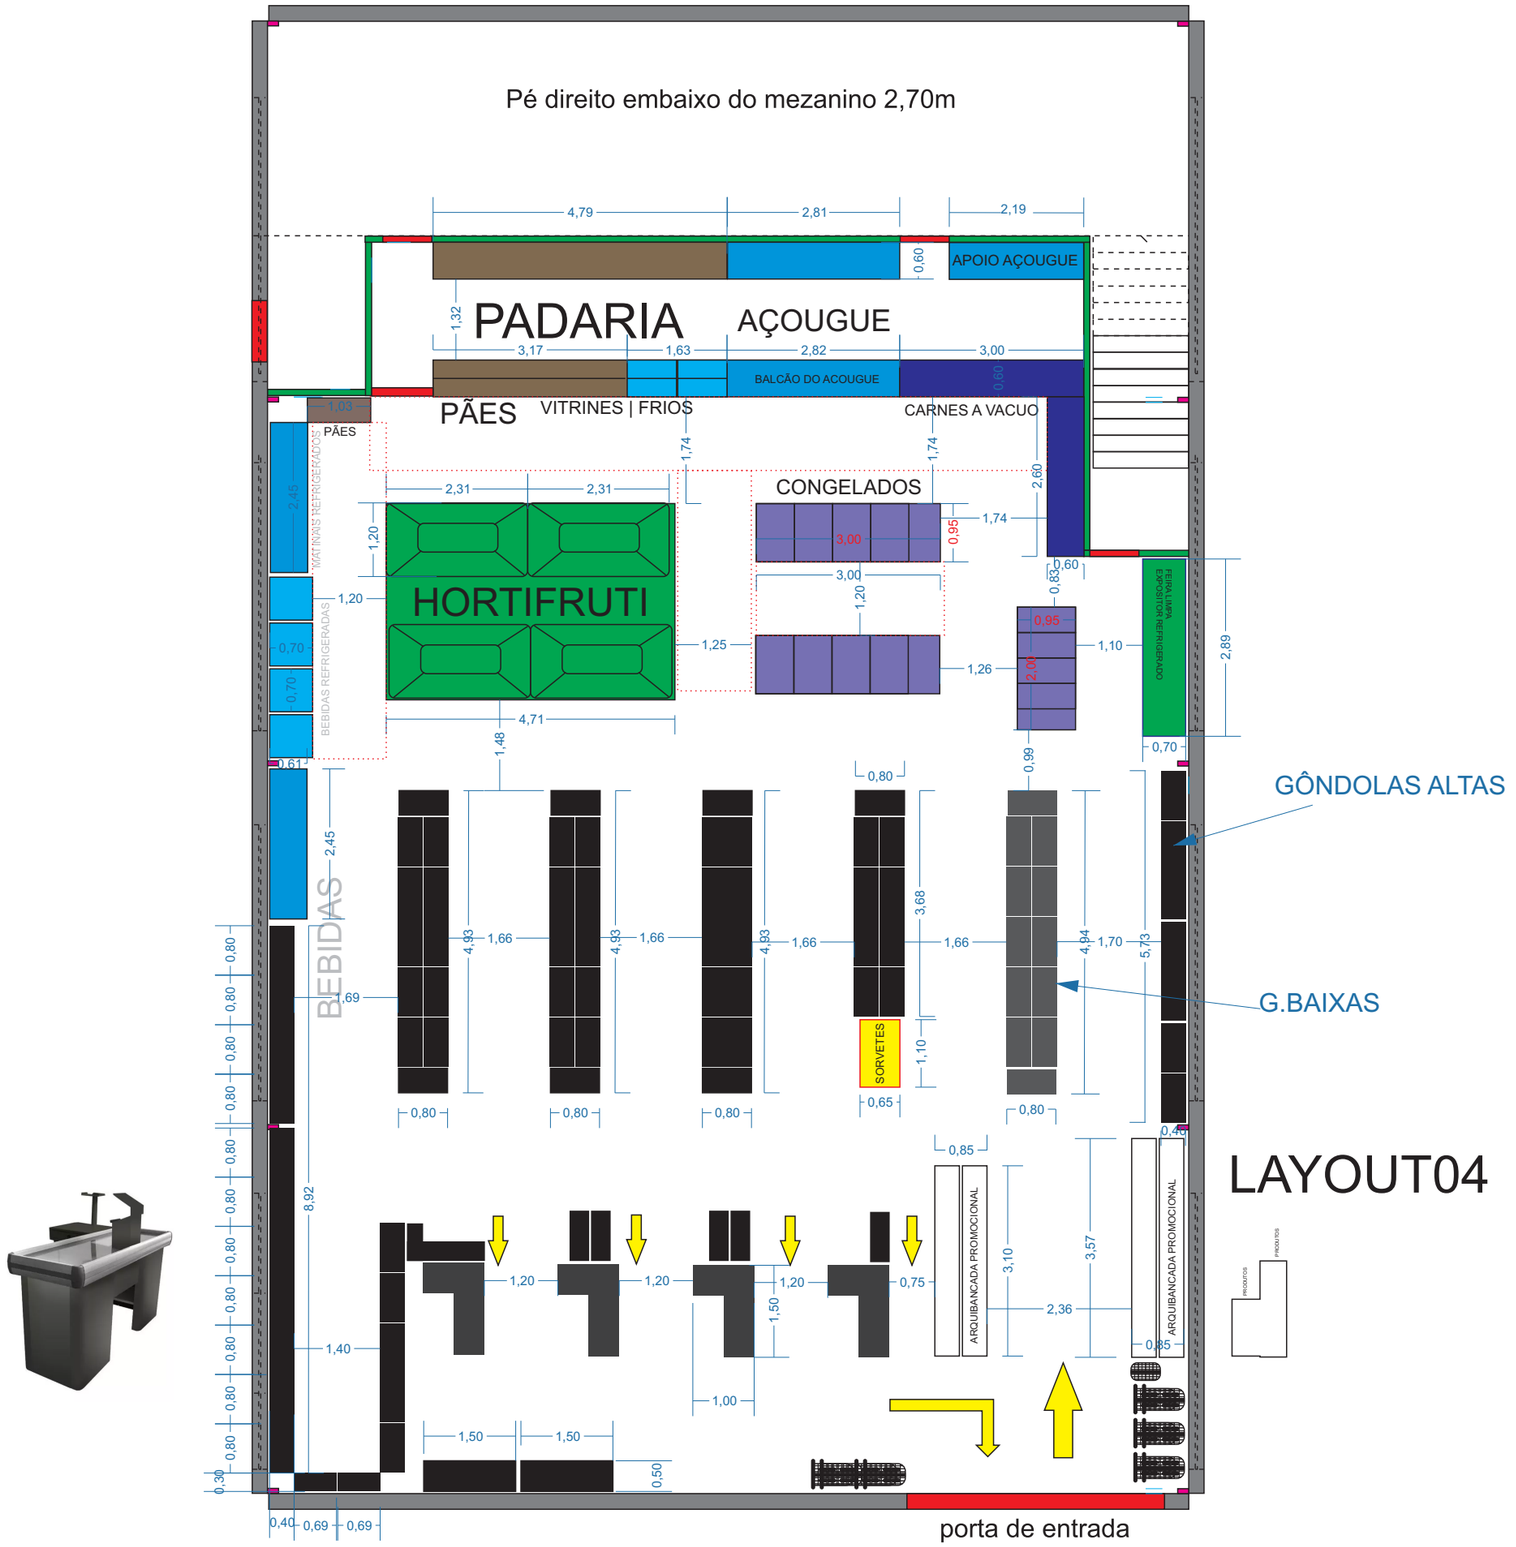

LAYOUT04